

CROQUIS DE LOCALIZACIÓN



DATOS DE PROYECTO

GEOMETRIA		VARIABLE
ancho de Calzada		2,00 %
ombreo Transversal		Rigido
tipo de Pavimento		Concreto hco. F'C=250 kg/m2
PAVIMENTO		
espesor de Concreto Hco.		15 cm
espesor de Base Hco.		20 cm

SIMBOLOGÍA

SECRETARÍA DE EDUCACIÓN PÚBLICA

VALIDADO

DIRECCIÓN DE PROYECTOS
POR ADMINISTRACIÓN PARA CONSTRUCCIÓN

[illegible]

DEL _____	DEL _____	DEL _____
VALZIO	VALZIO	VALZIO
ARQ. VIOLETTA AURORA GONZALEZ GERARDO Docentes de Psicología	
Vo. Bo	Vo. Bo	Vo. Bo
INS. EDUARDO ALVARADO JIMENEZ Jefe del Departamento de Cálculo Experimental e Invariantes	INS. EDUARDO ALVARADO JIMENEZ Jefe del Departamento de Cálculo Experimental e Invariantes	INS. EDUARDO ALVARADO JIMENEZ Jefe del Departamento de Cálculo Experimental e Invariantes

SECRETARÍA DE INFRAESTRUCTURA

Secretaría de Infraestructura
ARQ. MARCO ANTONIO CONSTANTINO VERA
Subsecretario de Desarrollo Urbano y Proyectos
ARQ. VIOLETA AURORA GONZALEZ GERARDO

ING. DAVID ALVARADO JIMÉNEZ
Profesor del Departamento de Cálculo Estructural e Instalaciones



MANEJO DEL PROYECTO

CALLEADA	MUNICIPIO	REGION	V
PAJALTON ALTO	CHAMULA, CHIAPAS		TSOTSIL-TSELTAL


DETAILS	PAV5-
---------	-------

CHC	MAYO 2026	ESCALA: 1:2500	ADOTACIÓN EN METROS
-----	-----------	-------------------	------------------------


PLANTA DE CIMENTACIÓN

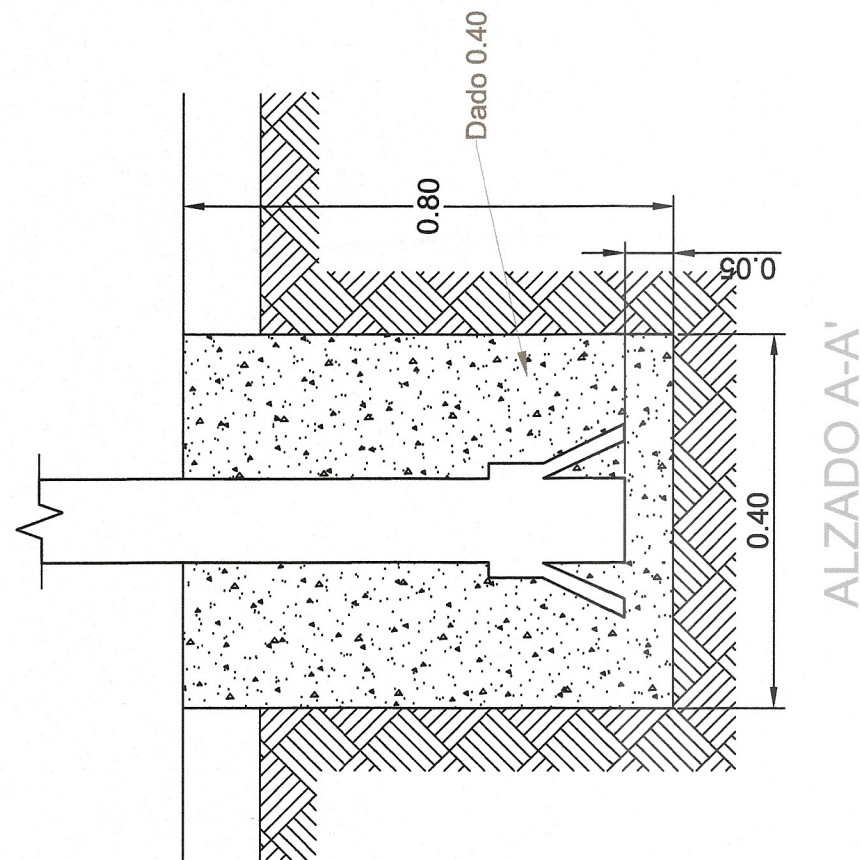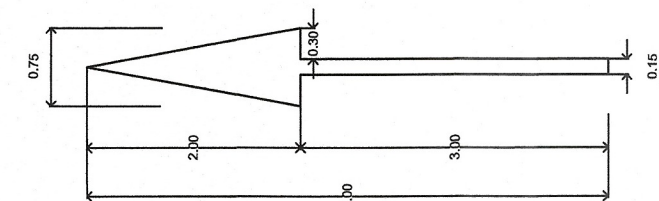


ALZADO A-A'

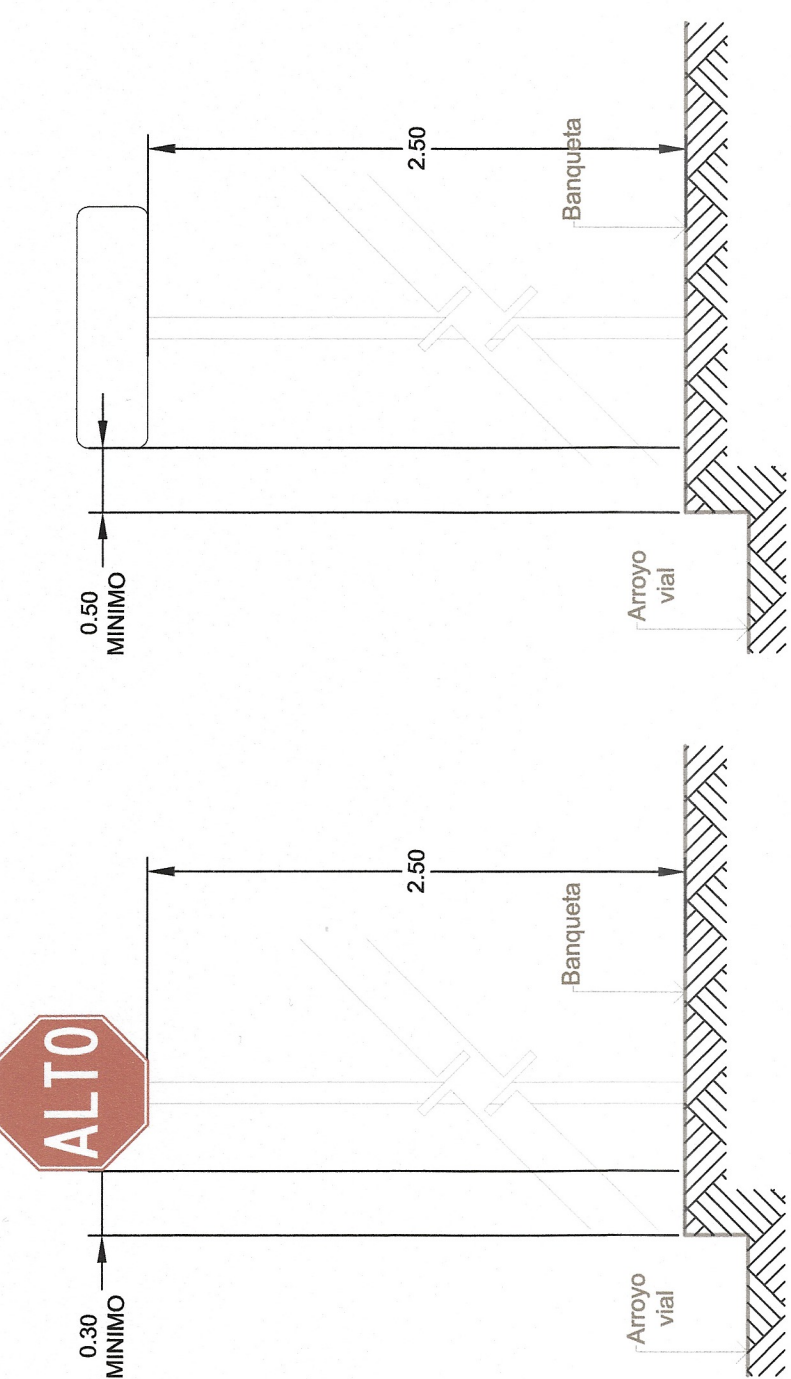


ALZADO DE SEÑALAMIENTO VERTICAL

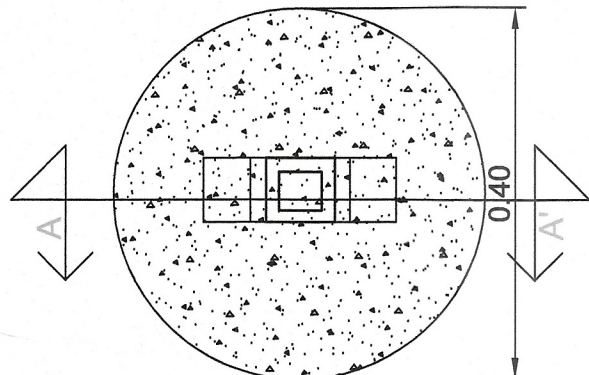


DETALLE DE JUNTA CONSTRUCTIVA

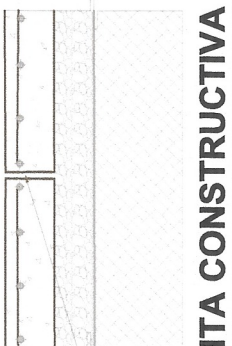


DETALLE DEL RAYADO DEL PAVIMENTO

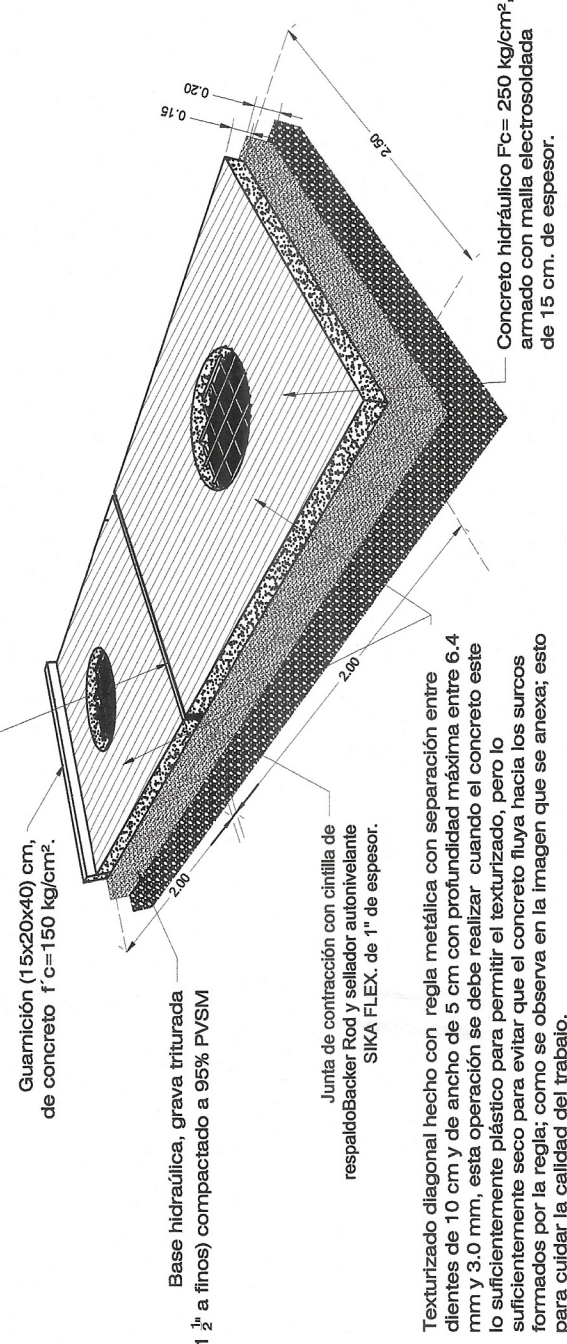


DETALLE DE DENTELLÓN EN PAVIMENTO

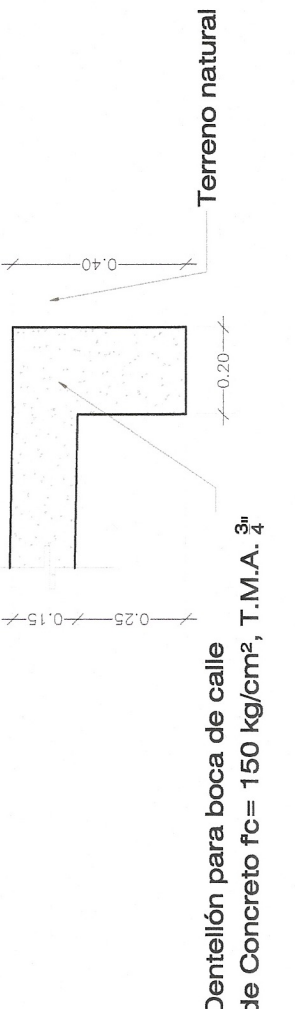


Detalle muro de contención alternativa de mampostería

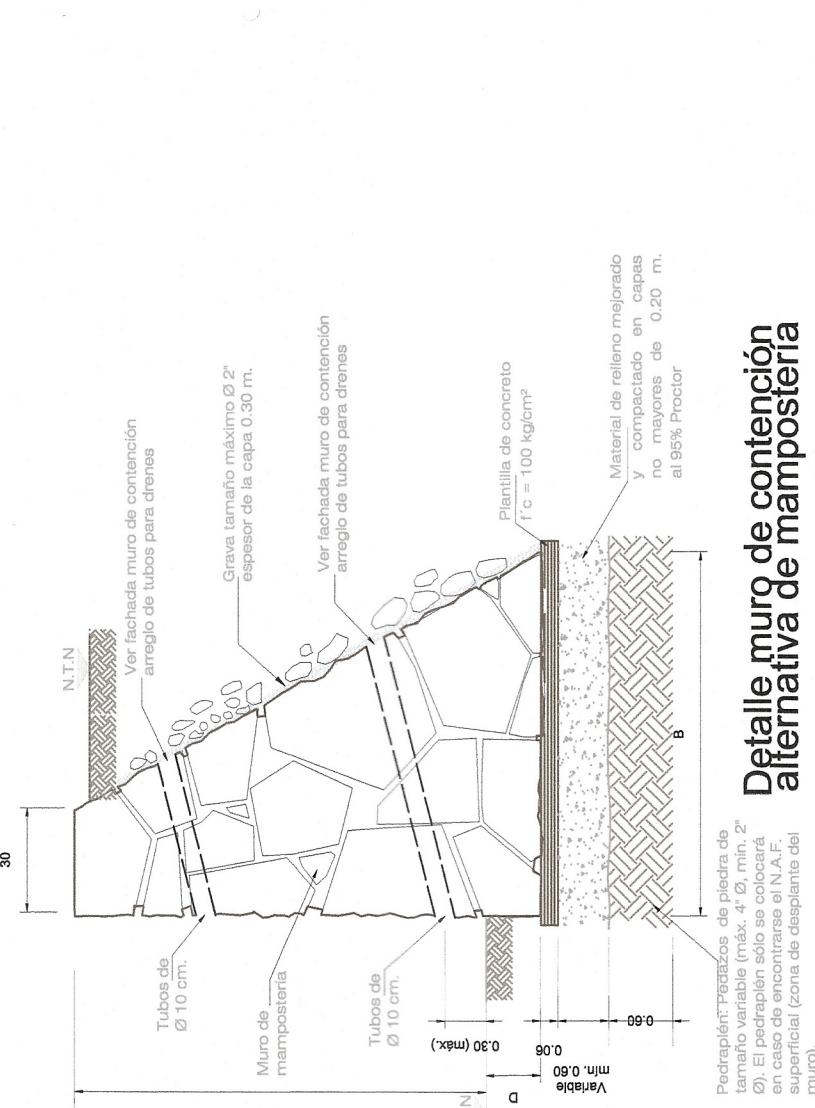


Fachada de muro de contención
arreallo de tubos para drenes

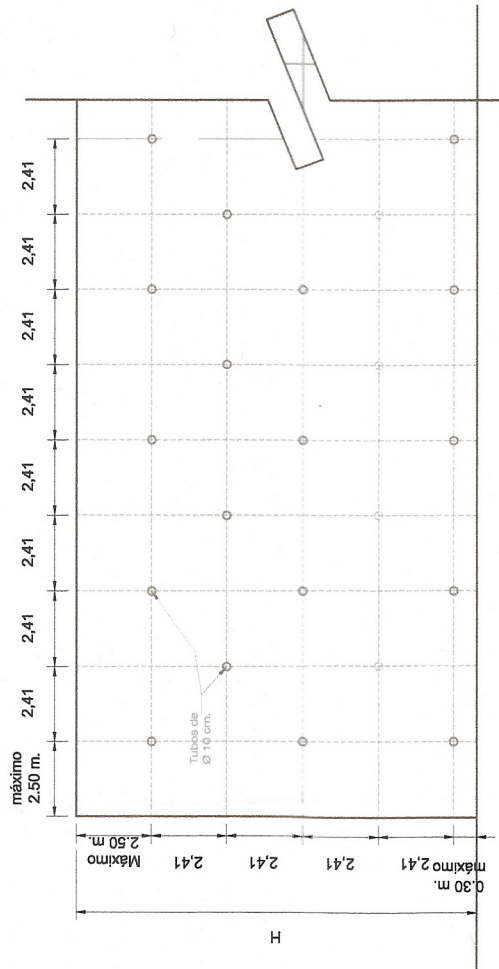

Logo con pintura colores primarios: rojo y verde reflejante con base al manual de señalización 2023

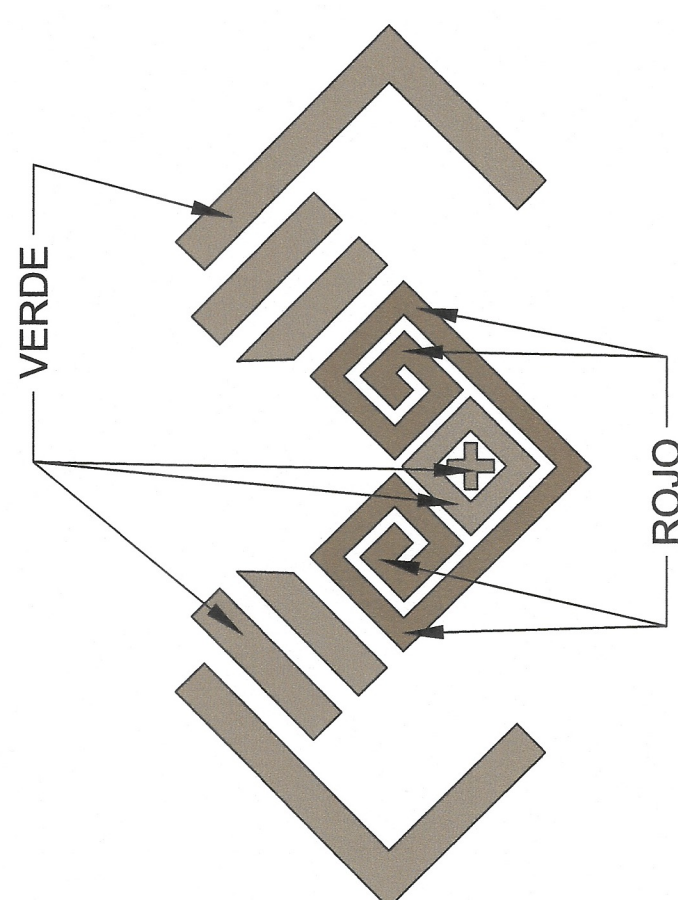

LINEA DE ALTO

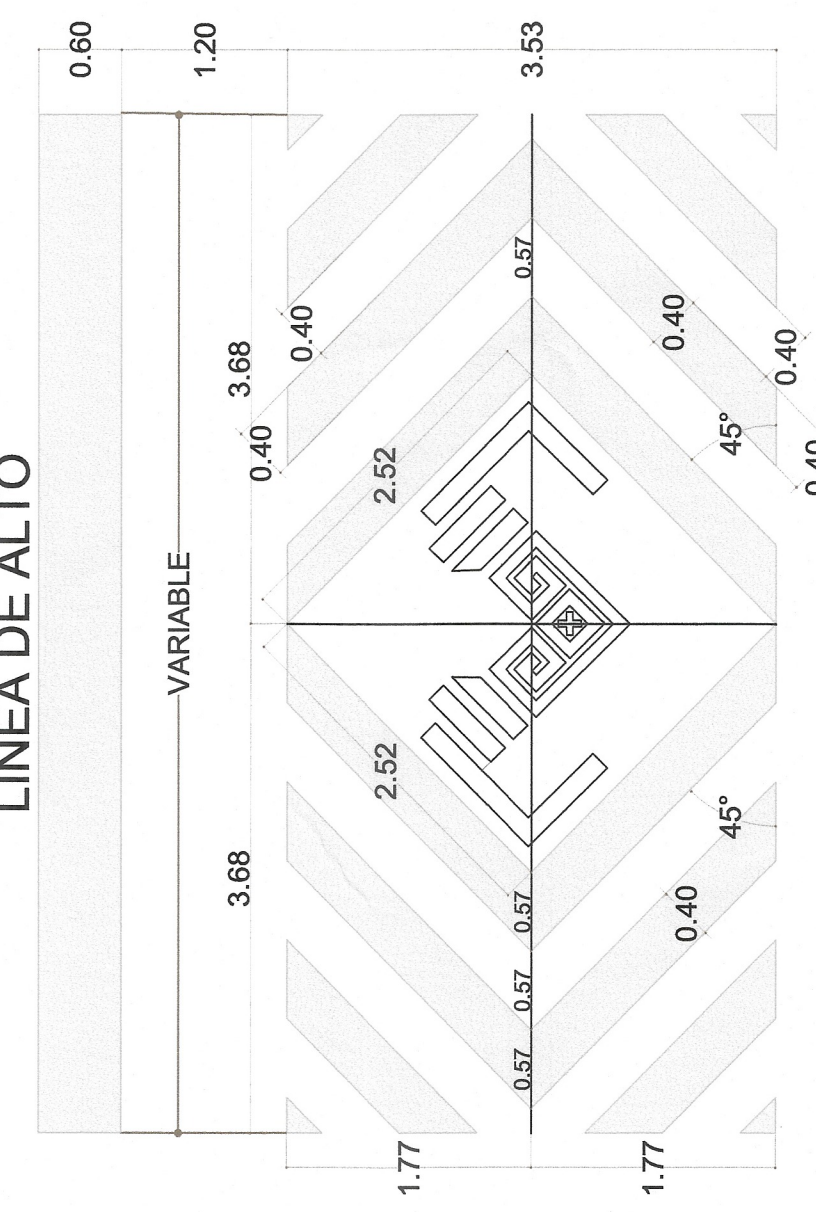

Raya de cruce de peatones: deben de ser continuas color blanco reflejante y deberá trazarse en todo el ancho de la vialidad urbana.

Raya de alto: debe de ser continua sencilla de color blanco
reflejante y trazarse paralela a la raya de cruce de peatones

(Norma Oficial Mexicana PROY-NOM-034-SCT2/SEDATU-2022
Manual de señalización y Dispositivos para el Control del
Tránsito en Calles y Carreteras.