



SECRETARÍA
DE INFRAESTRUCTURA
GOBIERNO DE CHIAPAS
2024 - 2025

CROQUIS DE LOCALIZACIÓN




DETALLES DE RAMPA DET-01



ESCALA: 1:20

SEÑALAMIENTO DEL SIMBOLO INTERNACIONAL DE ACCESIBILIDAD

- Recuadro en color azul (PANTONE No. 284)
- Simbolo, Alto acabado con pintura fluorescente color blanco.

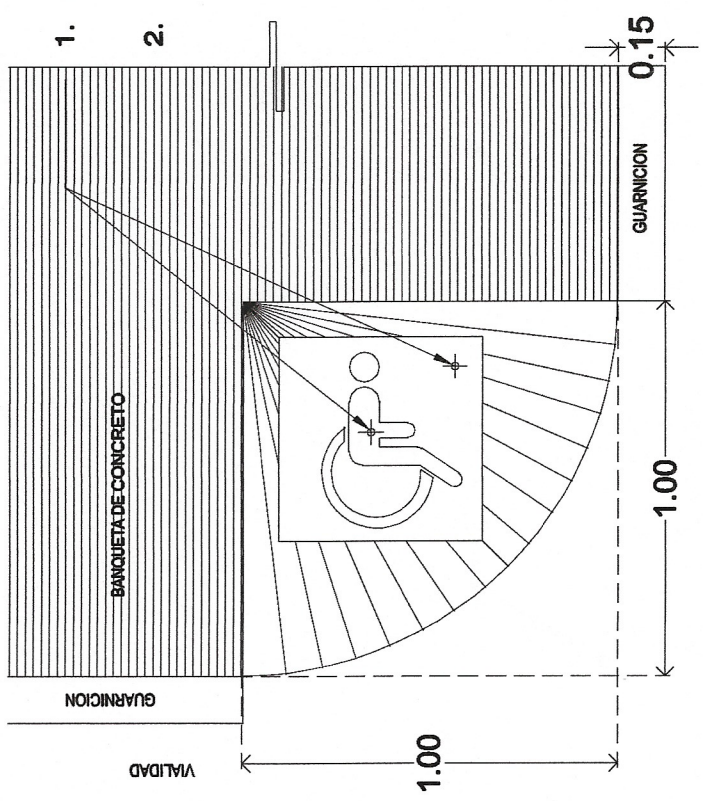

DETALLE DE CRUCE PEATONAL

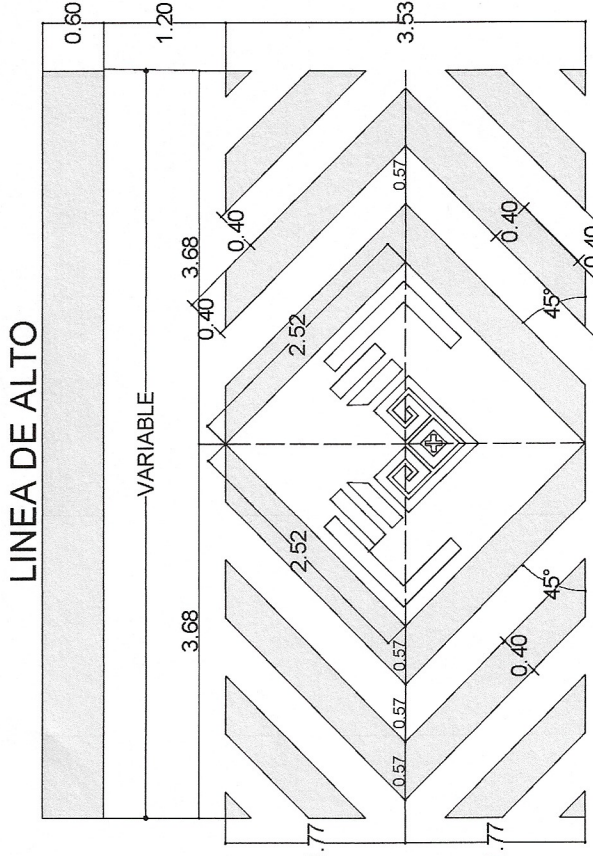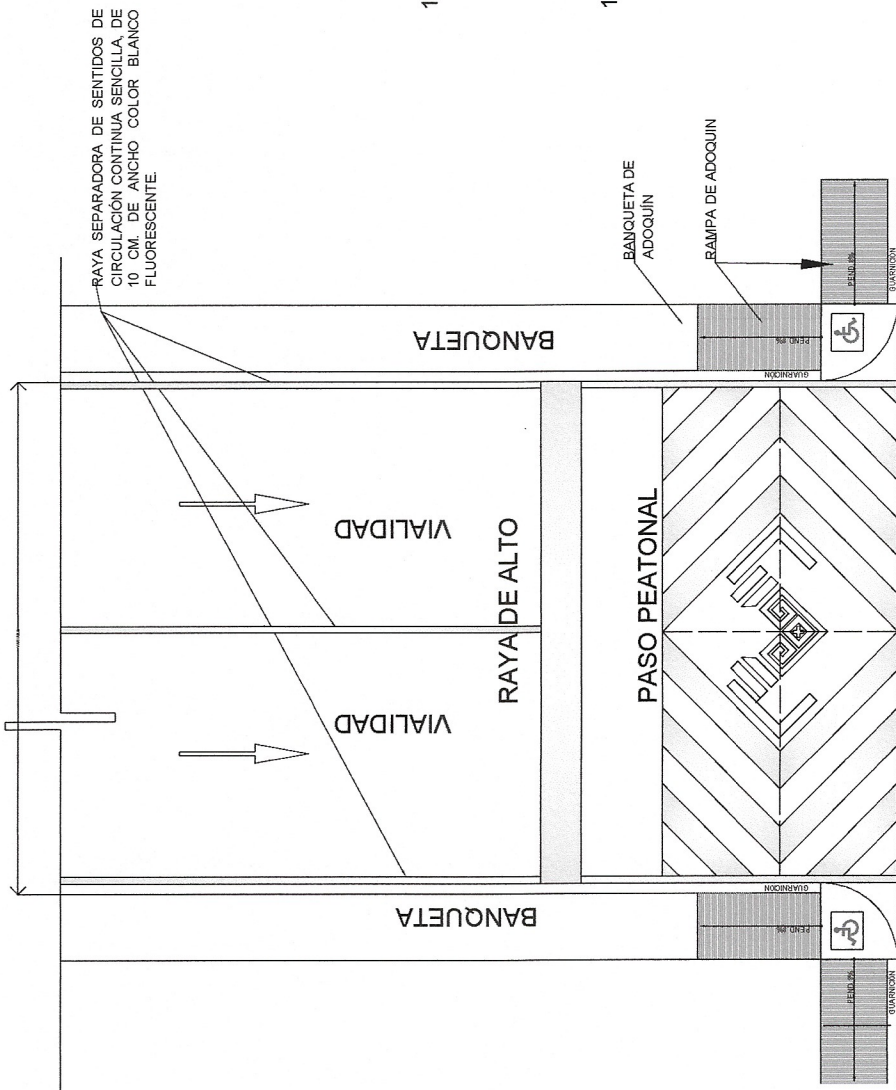

Raya de cruces de peatones: debe de ser continuas color blanco reflejante y deberá trazarse en todo el ancho de la vialidad urbana.

Raya de alto: debe de ser continua sencilla de color blanco reflejante y trazarse paralela a la raya de cruce de peatones.

(Norma Oficial Mexicana PROY-NOM-034-SOT/SEDAU-2022 Manual de señalización y Dispositivos para el Control del Tráfico en Calles y Carreteras).

FLECHA DE CIRCULACION

Logo bajo relieve con pintura color blanco reflejante con base al manual de señalización 2023



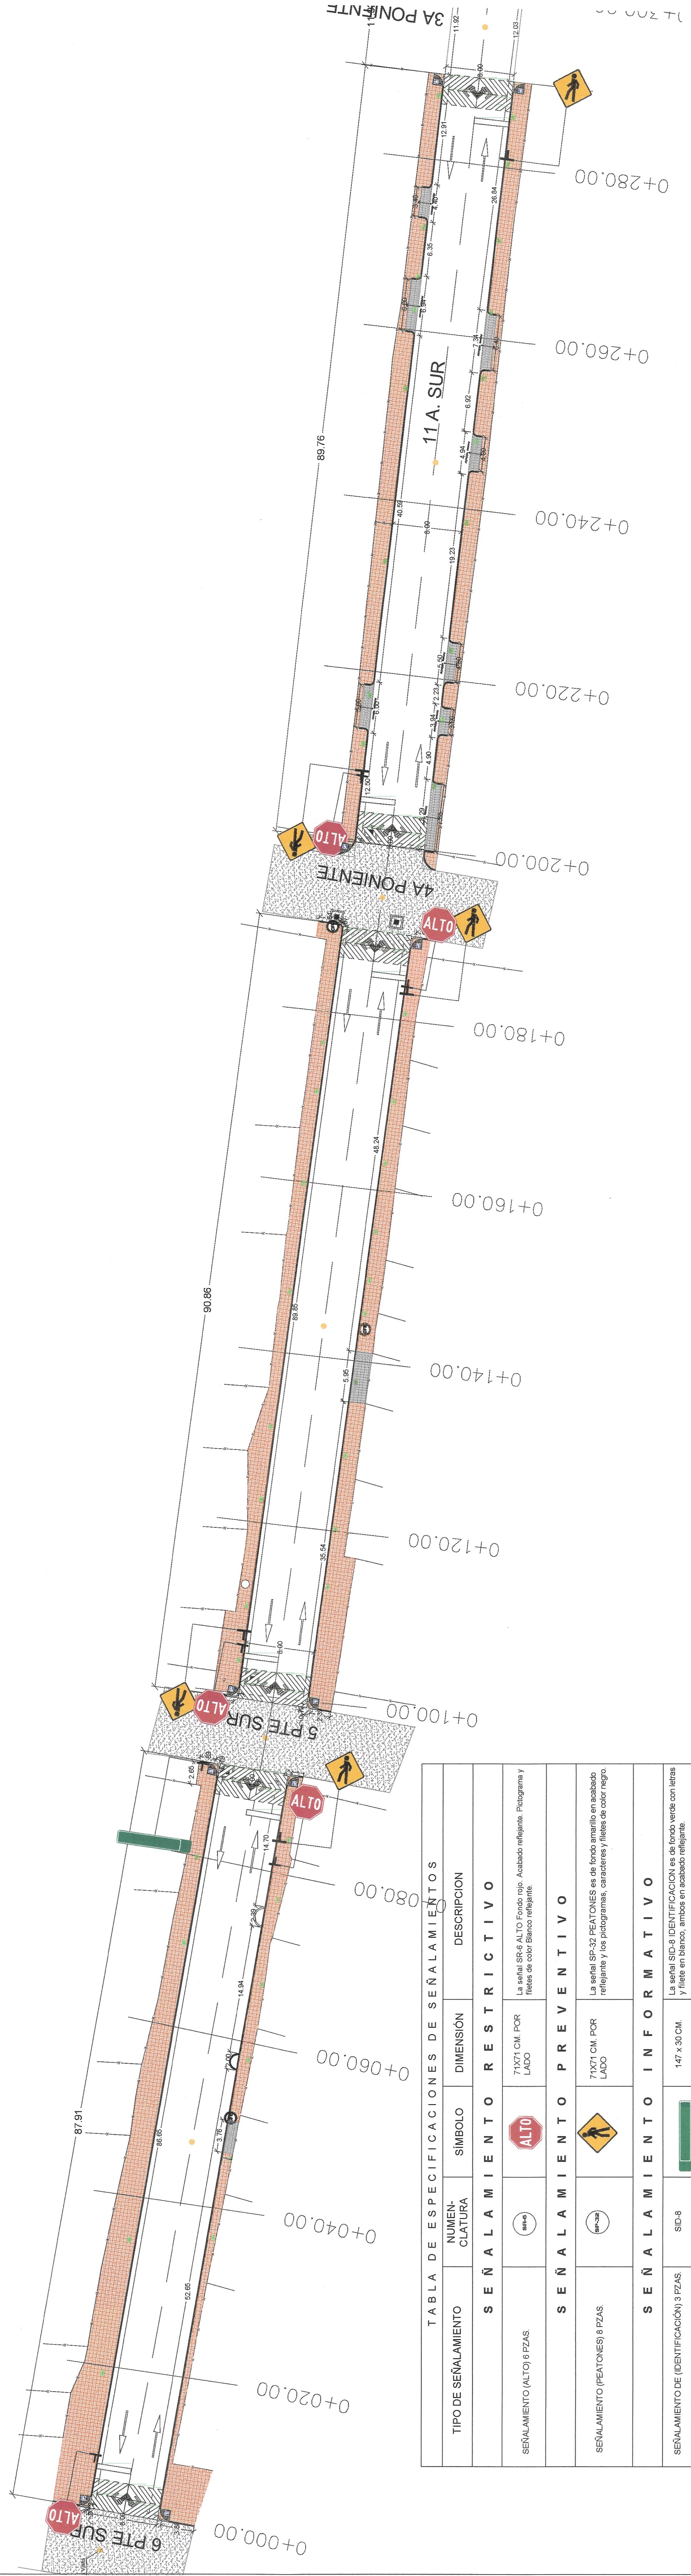


TABLA DE ESPECIFICACIONES DE SEÑALAMIENTOS			
TIPO DE SEÑALAMIENTO	NÚMERO DE SEÑALAMIENTO	SÍMBOLO	DESCRIPCIÓN
SEÑALAMIENTO RESTRICTIVO			
SEÑALAMIENTO (ALTO) 6 PZAS	6PZAS	ALTO	La señal 6PZAS ALTO PZAS es de tipo restrictivo, indica que se debe detener el vehículo y pasar el peatón, el ciclista y el vehículo de emergencia.
SEÑALAMIENTO PREVENTIVO			
SEÑALAMIENTO (PEATONES) 6 PZAS	6PZAS	PEATONES	La señal 6PZAS PEATONES es de tipo preventivo, indica que se debe tener precaución al pasar el peatón, el ciclista y el vehículo de emergencia.
SEÑALAMIENTO INFORMATIVO			
SEÑALAMIENTO DE IDENTIFICACIÓN 6 PZAS	6PZAS	IDENTIFICACIÓN	La señal 6PZAS IDENTIFICACIÓN es de tipo informativo, indica que se debe tener precaución al pasar el peatón, el ciclista y el vehículo de emergencia.

NOTA: CONSULTAR Manual de señalización y dispositivos para el control del tráfico en calles y carreteras (2023)


ALZADO A-A'

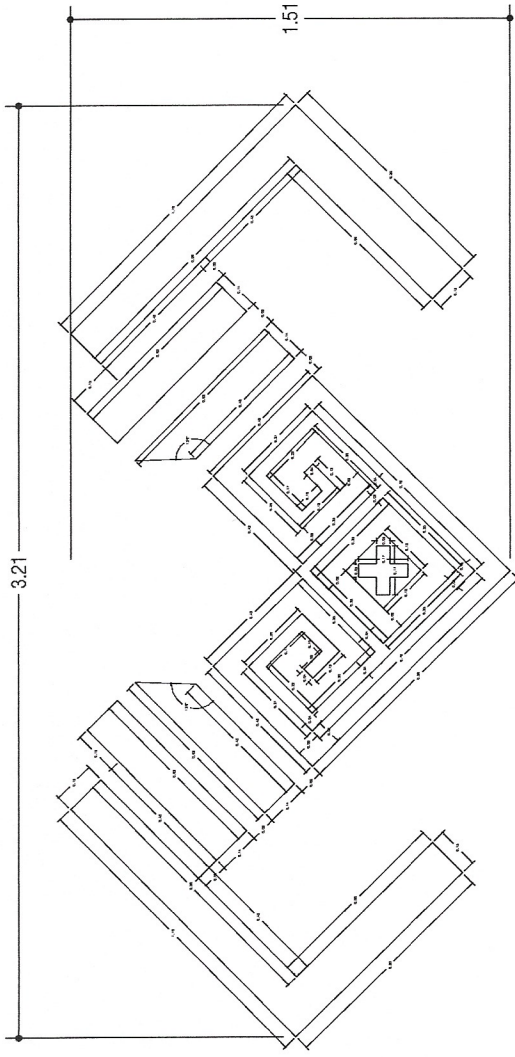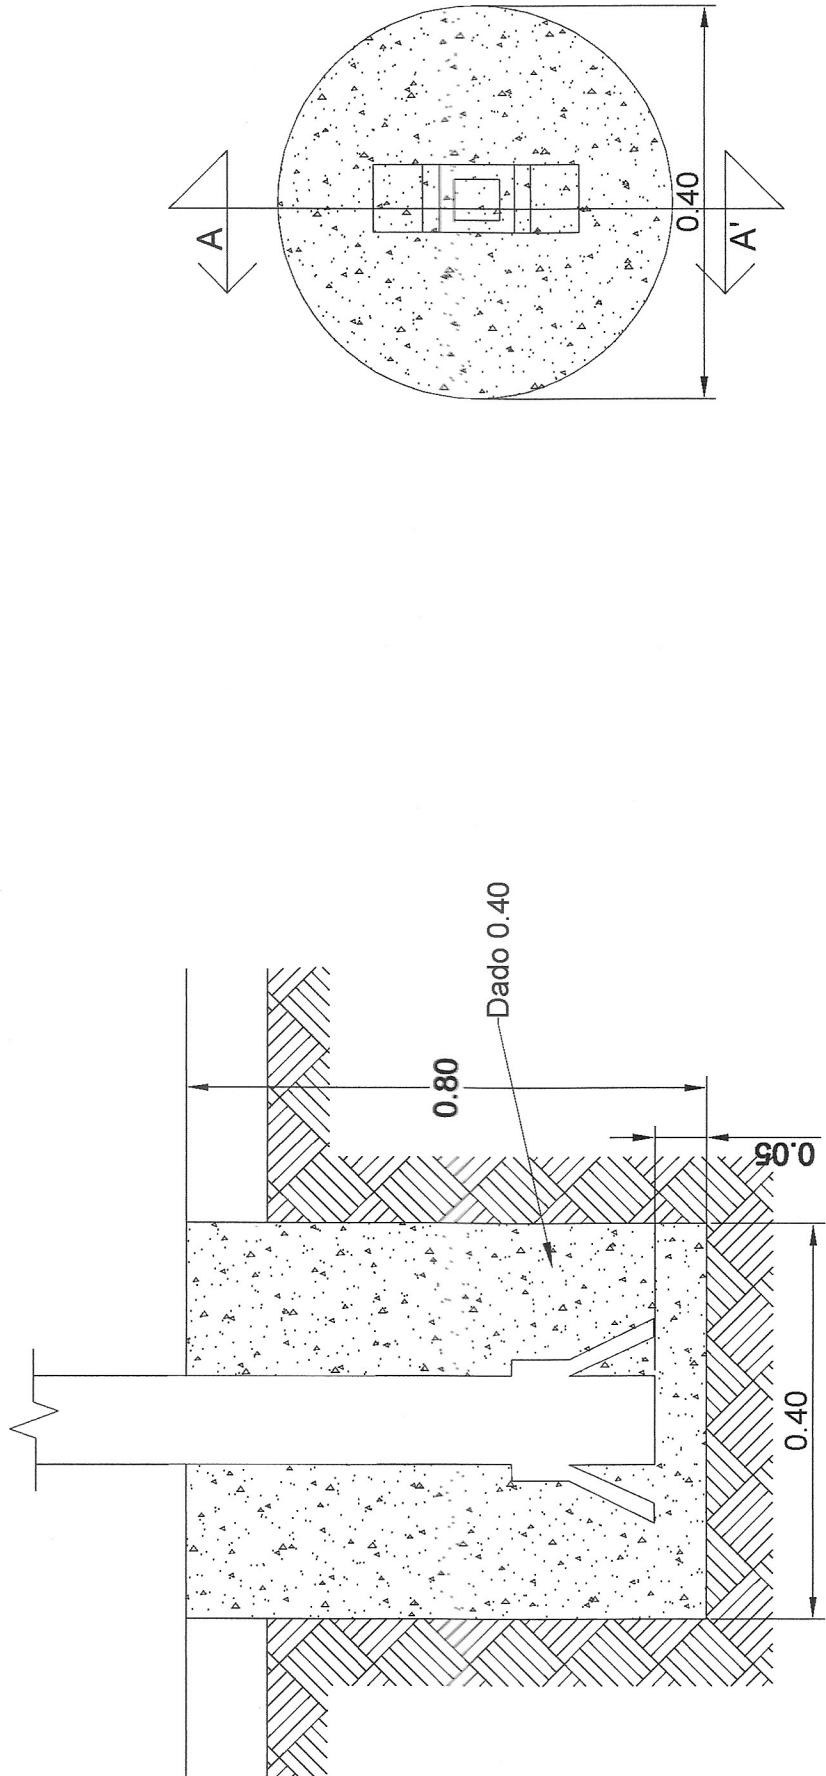


PLANTA DE CIMENTACIÓN

DETALLE DE SEÑALAMIENTO

ALZADO DE SEÑALAMIENTO VERTICAL

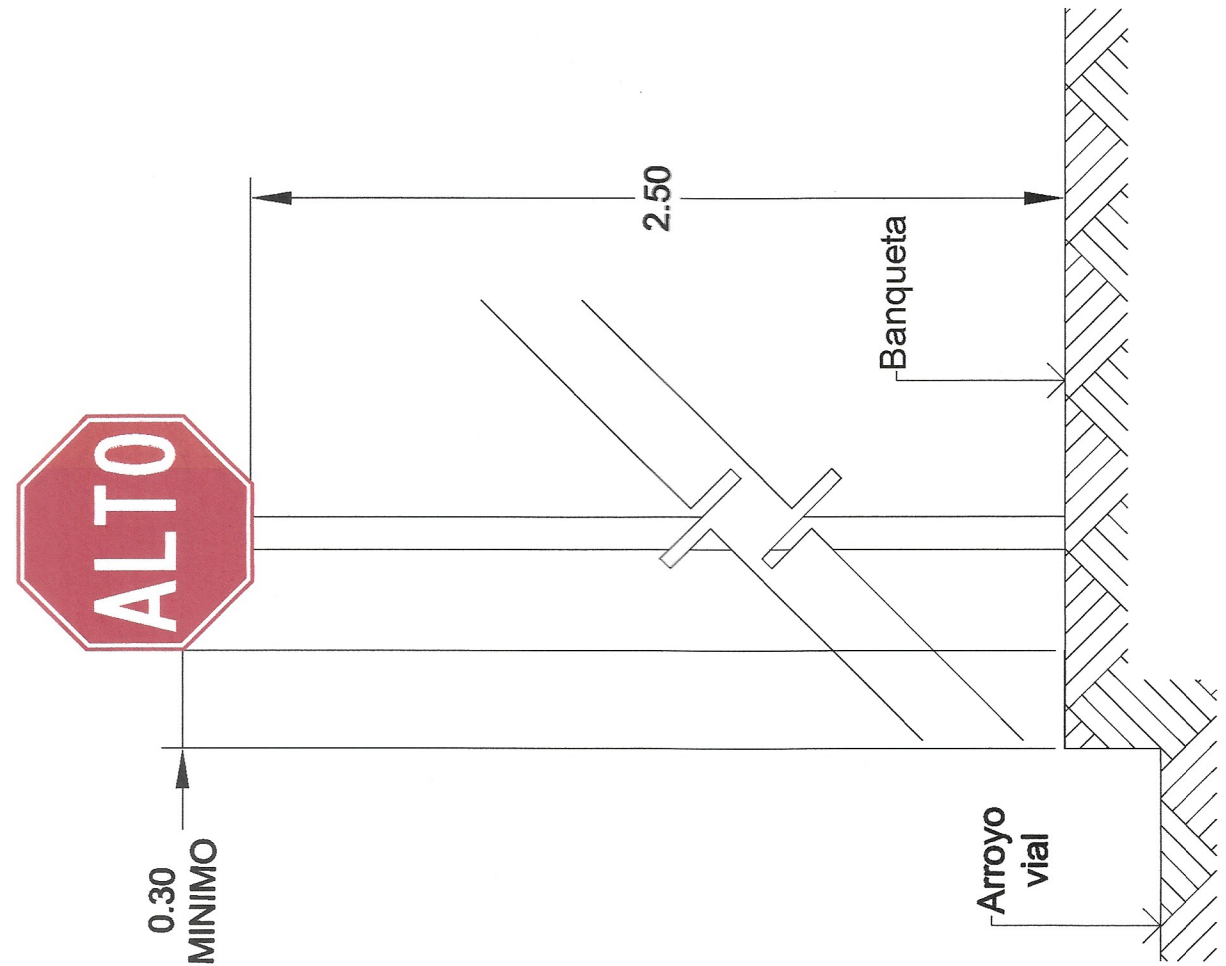


ALZADO DE SEÑALAMIENTO VERTICAL

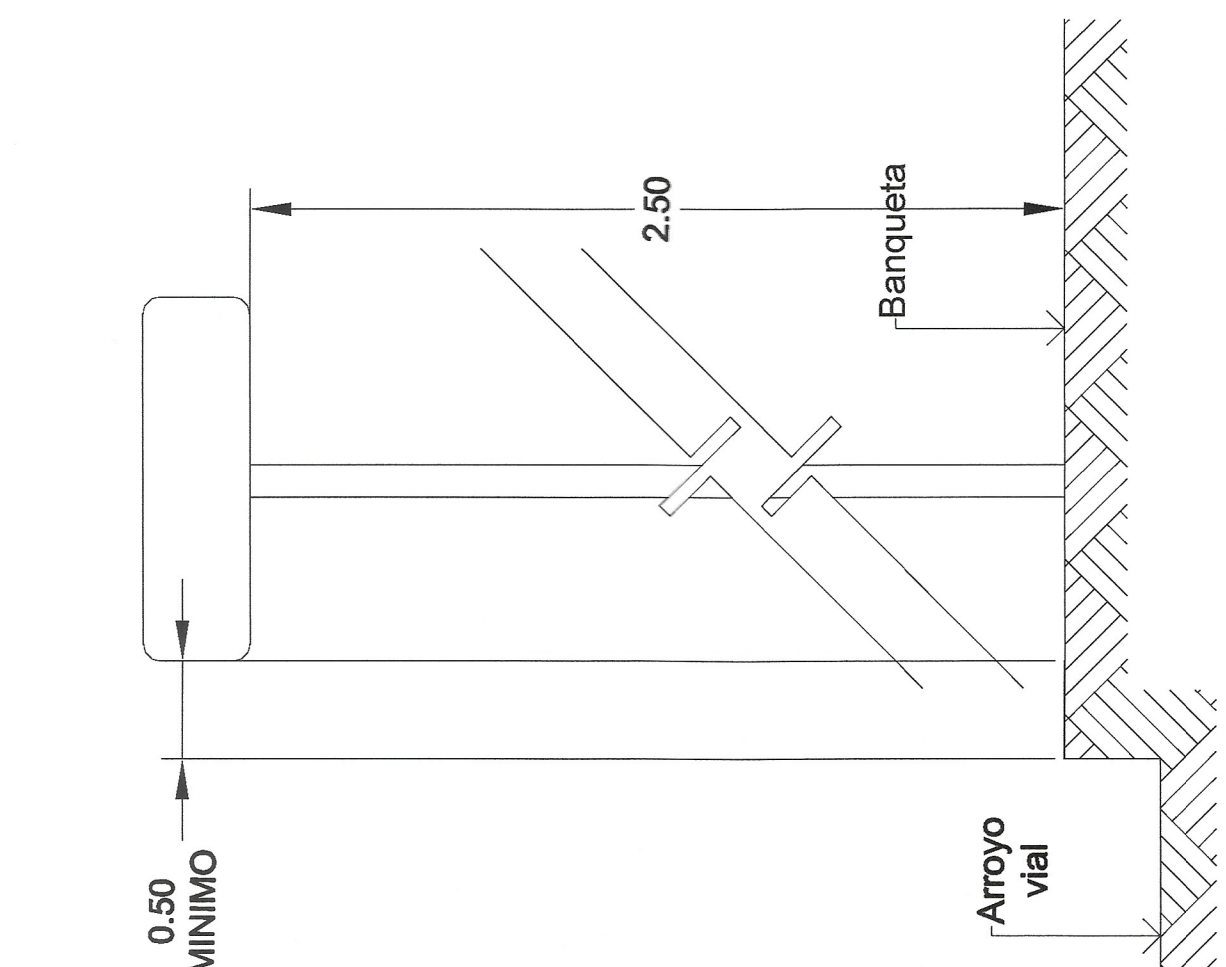

ESPECIFICACIONES

SIMBOLOGÍA

DATOS DE PROYECTO	
Activo de Ciudad	VARIABLE
Donante Transversal	2.00 %
Tipología de Pavimento	Concreto Hoo, Premezclado, MPR-6 Ignot2
PAVIMENTO	
Epesor de Concreto Hoo, Premezclado	15 cm
Epesor de Sub Base Hoo	20 cm
Epesor de Sub Base Hoo	20 cm
Contaminante	Quantificación de concreto en 100.00 m2

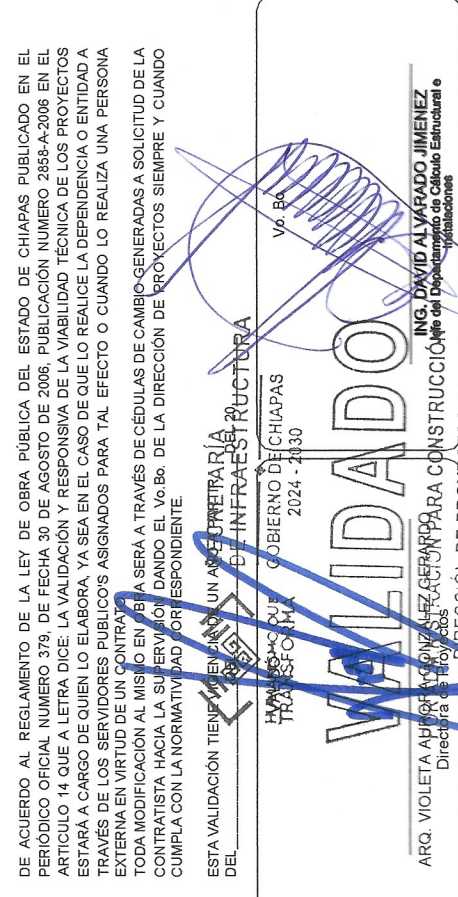

SECRETARÍA DE INFRAESTRUCTURA	
MTA. ANA MARÍA GÓMEZ ZÚÑIGA	
Subsecretaria de Desarrollo Urbano y Proyectos	
Ing. Víctor Manuel Gómez Zúñiga	
Director General de Proyectos	
Ing. Víctor Manuel Gómez Zúñiga	
Director de Proyectos	
SEÑALIZACIÓN	
CAD 0+000 AL CAD 0+280	
PAVS	
OCTUBRE 2028	1:300
EN METROS	