


" Ampliacion de la Red de Energía Eléctrica Aérea, En La Localidad de Cañada Grande, Municipio de Tenejapa , Chiapas . "

RESUMEN DE CONECTORES IPC		RESUMEN DE MURETES DE MEDICION	
CONECTOR IPC FASE 4 VIAS	4 VIAS	410 PZAS.	MURETE DE MEDICION PREFABRICADO 528 PZAS.
CONECTOR IPC NEUTRO 8 VIAS	8 VIAS	205 PZAS.	CON ZAPATA INCLUIDA, DOBLE ESTRIBO

* - DIAGRAMA UNIFILAR - *

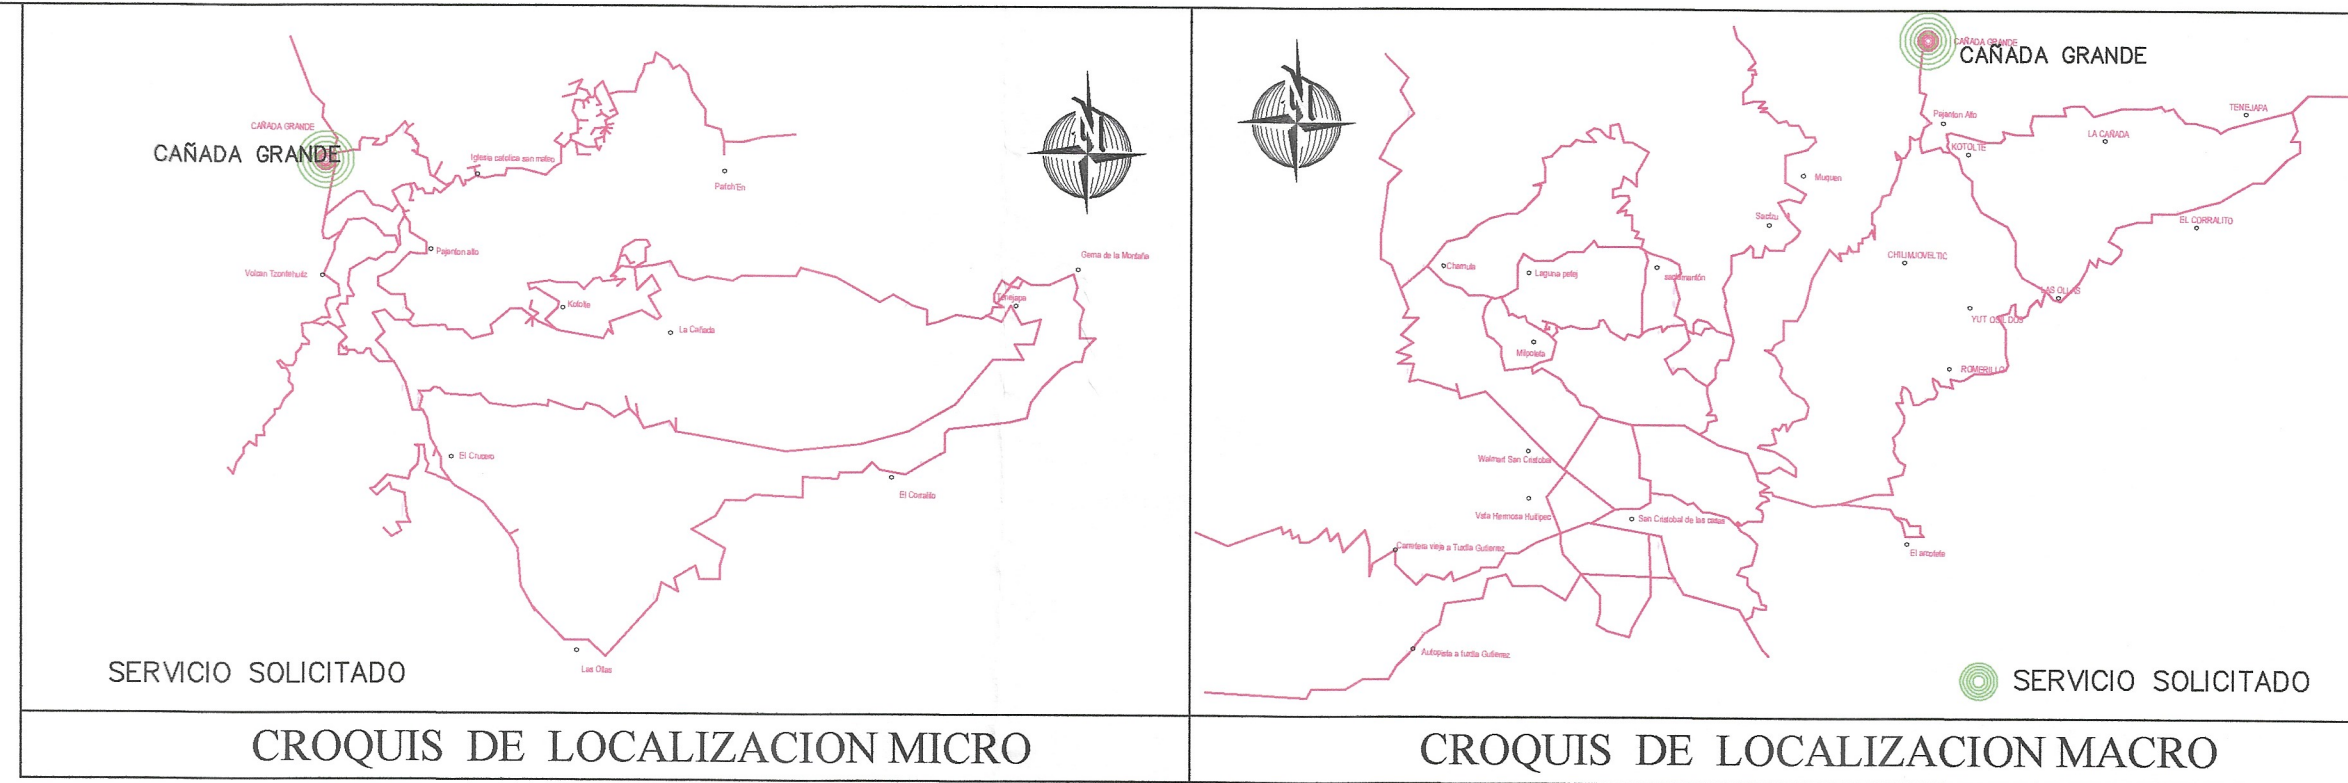

CUADRO DE DISPOSITIVO LA CABAÑA										
NO. DE POSTE	ALTURA	INSTALACION	EQUIPO	MEDIA TENSION	BAJA TENSION	RETENIDA	TERRA	IPC	OBSERVACIONES	OBSERVACIONES
1	12-750	GRUA	RD30/RD30	1R1/1R3	RDA/RDA	K	3	52207	1859371	PUNTO DE CONEXION
2	12-750	GRUA	3CCF-TRIP SABER	AD30	1R3/1R3	RDA/RDA	K	3	52208	1859351
3	12-750	GRUA	TD-1, 25KVA, 2CCF	V330	1R3	RDA	3K	3	52210	1859351
4	12-750	GRUA	V330	1R3	1R3	RDA	K	3	52211	1859351
5	12-750	GRUA	3CCF	VD30/RD30	1R1/1R3/1R3	RDA	K	3	52218	1859374
6	12-750	GRUA	RD30/RD30	1R3/1R3	RDA/RDA	K	3	52216	1859387	
7	12-750	GRUA	V330	1R3/1R3	RDA	K	3	52214	1859353	
8	12-750	GRUA	V330	1R3	1R3	RDA	K	3	52211	1859351
9	12-750	GRUA	TD-2, 25KVA, 2CCF	RD30	1R3/1R3	RDA/RDA	3K	3	52211	1859352
10	12-750	GRUA	V330	1R3	1R3	RDA	K	3	52216	1859356
11	12-750	GRUA	V330	1R3/1R3	RSA/RSA	K	3	52218	1859372	
12	9-400	GRUA	V330	1R3	1R3	RSA	K	3	52214	1859352
13	12-750	GRUA	RD30/RD30	1R3/1R3	RDA/RDA	K	3	52206	1859355	
14	12-750	GRUA	TD-3, 25KVA, 2CCF	V330	1R3	RDA/RDA	K	3	52204	1859304
15	12-750	GRUA	V330	1R3	1R3	RDA	3K	3	52201	1859379
16	12-750	GRUA	V330	1R3/1R3	RDA/RDA	K	3	52181	1859354	
17	12-750	GRUA	AD30	1R3/1R3	RDA/RDA	K	3	52181	1859356	
18	12-750	GRUA	3CCF	VD30/RD30	1R3/1R3/1R1	RDA	K	3	52181	1859351
19E	9-400	GRUA	ESTACA	1R3	1R3	ESTACA	K	3	52181	1859358
20	12-750	GRUA	VD30/RD30	1R1/1R3/1R3	RDA/RDA	K	3	52186	1859386	
21E	9-400	GRUA	ESTACA	1R3	1R3	ESTACA	K	3	52181	1859387
22	12-750	MANOPIRA	TD-4, 15KVA, 2CCF	RD30	1R3	RDA/RSA	3K	3	52181	1859389
23	12-750	GRUA	V330	1R3	1R3	RDA	K	3	52181	1859388
24	12-750	GRUA	TRANSICION	V330	1R3/1R3	RSA	K	3	52181	1859389
25	12-750	GRUA	V330	1R1/1R3	RDA	K	3	52181	1859386	
26	12-750	GRUA	TD-5, 15KVA, 2CCF	RD30	1R3	RDA/RSA	3K	3	52176	1859389
27	12-750	GRUA	V330	1R3	1R3	RDA	K	3	52176	1859386
28	12-750	GRUA	TD-6, 25KVA, 2CCF	V330	1R3/1R3	RDA	K	3	52171	1859379
29	12-750	GRUA	TD-6, 25KVA, 2CCF	V330	1R3/1R3/1R3	RDA	K	3	52181	1859382
29E	9-400	GRUA	ESTACA	1R3	1R3	ESTACA	K	3	52181	1859385
30	12-750	GRUA	V330/RD30	1R3	1R3	RDA	K	3	52181	1859386
31	12-750	GRUA	V330/RD30	1R3/1R3/1R1	RDA/RDA	K	3	52171	1859388	
32	12-750	GRUA	3CCF	VD30/RD30	1R1/1R3	RDA/RDA	K	3	52171	1859381
33	12-750	GRUA	V330	1R3	1R3	RDA	K	3	52171	1859381
34	12-750	GRUA	V330	1R3	1R3	RDA	K	3	52171	1859389
35	12-750	GRUA	TD-7, 10KVA, 2CCF	RD30	1R3/1R3	RDA/RSA	3K	3	52171	1859389
36	12-750	GRUA	V330	1R3	1R3	RDA	K	3	52181	1859388
37	12-750	GRUA	3CCF	VD30/RD30	1R3	RSA	K	3	52176	1859389
38	12-750	GRUA	V330	1R3	1R3	RDA	K	3	52176	1859386
39	12-750	GRUA	TD-8, 25KVA, 2CCF	V330	1R3/1R3/1R3	RDA	K	3	52171	1859379
39E	9-400	GRUA	ESTACA	1R3	1R3	ESTACA	K	3	52181	1859382
40	9-400	GRUA	ESTACA	1R3	1R3	RSA/RSA	K	3	52181	1859386
41	9-400	GRUA	ESTACA	1R3	1R3	RSA/RSA	K	3	52181	1859386
42	12-750	GRUA	V330	1R3	1R3	RDA	K	3	52176	1859389
43	12-750	GRUA	3CCF	AD30/RD30	1R1/1R3/1R3	RDA/RDA/RDA	K	3	52176	1859389
44	12-750	GRUA	V330	1R3	1R3	RDA/RDA/RDA	K	3	52176	1859389
45	12-750	GRUA	V330	1R3	1R3	RDA/RDA/RDA	K	3	52176	1859389
46	12-750	GRUA	TD-9, 10KVA, 2CCF	RD30	1R3/1R3	RDA	3K	3	52181	1859385
47	12-750	GRUA	V330	1R3/1R3	RDA/RDA	K	3	52181	1859389	
48	12-750	GRUA	V330	1R1/1R3	RDA/RDA	K	3	52181	1859389	
49	12-750	GRUA	V330	1R3/1R3	RDA/RDA	K	3	52181	1859389	
50	12-750	GRUA	3CCF	VD30/RD30	1R3/1R3/1R3	RDA/RDA	K	3	52151	1859448
51	12-750	GRUA	V330	1R3	1R3	RDA/RDA	K	3	52151	1859448
52	12-750	GRUA	TD-10, 10KVA, 2CCF	RD30	1R3/1R3	RDA/RSA	K	3	52151	1859448
53	12-750	GRUA	VD30/RD30	1R3/1R3/1R3	RDA	K	3	52151	1859448	
54	12-750	GRUA	TD-10, 10KVA, 2CCF	RD30	1R3/1R3	RDA/RSA	K	3	52151	1859448
55	12-750	GRUA	V330	1R3	1R3	RDA/RSA	K	3	52151	1859448
56	12-750	GRUA	VD30/RD30	1R3/1R3/1R3	RDA/RDA	K	3	52151	1859448	
57	12-750	GRUA	V330	1R3	1R3	RDA/RDA	K	3	52151	1859448
58	12-750	GRUA	TD-11, 10KVA, 2CCF	AD30	1R3/1R3	RDA/RDA	K	3	52181	1859389
59	12-750	GRUA	V330	1R3	1R3	RDA/RDA	K	3	52181	1859389
60	9-400	GRUA	ESTACA	1R3	1R3	RDA	K	3	52181	1859389
61	9-400	GRUA	ESTACA	1R3	1R3	RDA/RDA	K	3	52181	1859389
62	12-750	GRUA	AD30	1R1/1R3	RDA/RDA	K	3	52181	1859389	
63	12-750	GRUA	RD30/RD30	1R1/1R3	RDA/RDA	K	3	52181	1859389	
64	12-750	GRUA	TD-12, 25KVA, 2CCF	AD30	1R3/1R3	RDA/RDA	K	3	52181	1859389
65	12-750	GRUA	V330	1R3	1R3	RDA/RDA	K	3	52181	1859389
66	12-750	GRUA	AD30/RD30	1R1/1R3	RDA/RDA	K	3	52181	1859389	
67	12-750	GRUA	RD30/RD30	1R1/1R3	RDA/RDA	K	3	52181	1859389	
68	12-750	GRUA	3CCF	VD30/RD30	1R1/1R3/1R3	RDA/RDA	K	3	52181	1859389
69	12-750	GRUA	AD30	1R1/1R3	RDA/RDA	K	3	52181	1859389	
70	12-750	GRUA	V330	1R3	1R3	RDA	K	3	52181	1859389
71	12-750	GRUA	TD-13, 25KVA, 2CCF	RD30	1R3/1R3	RDA/RSA	K	3	52181	1859389
72	12-750	GRUA	V330	1R3/1R3	RDA/RSA	K	3	52181	1859389	
73	12-750	GRUA	AD30	1R1/1R3	RDA/RDA	K	3	52181	1859389	
74	12-750	GRUA	VD30/RD30	1R3/1R3/1R3	RDA/RDA	K	3	52181	1859389	
75	12-750	GRUA	V330	1R3	1R3	RDA/RDA	K	3	52181	1859389
76	12-750	GRUA	AD30	1R1/1R3	RDA/RDA	K	3	52181	1859389	
77	12-750	GRUA	V330	1R3	1R3	RDA/RDA	K	3	52181	1859389
78	12-750	GRUA	RD30/RD30	1R1/1R3	RDA/RDA	K	3	52181	1859389	
79	12-750	GRUA	AD30	1R1/1R3	RDA/RDA	K	3	52181	1859389	
80	12-750	GRUA	V330	1R3	1R3	RDA/RDA	K	3	52181	1859389
81	12-750	GRUA	TD-14, 25KVA, 2CCF	AD30	1R3/1R3/1R3	RDA/RDA/RDA	K	3	52181	1859389
82	12-750	GRUA	V330	1R3	1R3	RDA/RDA/RDA	K	3	52181	1859389
83	12-750	GRUA	AD30	1R1/1R3	RDA/RDA	K	3	52181	1859389	
84	12-750	GRUA	V330	1R3	1R3	RDA/RDA	K	3	52181	1859389
85	12-750	GRUA	RD30/RD30	1R1/1R3	RDA/RDA	K	3	52181	1859389	
86	12-750	GRUA	AD30	1R1/1R3	RDA/RDA	K	3	52181	1859389	
87	12-750	GRUA	V330	1R3	1R3	RDA/RDA	K	3	52181	1859389
88	12-750	GRUA	TD-15, 15KVA, 2CCF	AD30	1R3/1R3	RDA/RDA	K	3	52181	1859389
89	12-750	GRUA	V330	1R3	1R3	RDA/RDA	K	3	52181	1859389
90	12-750	GRUA	AD30	1R1/1R3	RDA/RDA	K	3	52181	1859389	
91	12-750	GRUA	VD30/RD30	1R3/1R3/1R3	RDA/RDA	K	3	52181	1859389	
92	12-750	GRUA	V330	1R3	1R3	RDA/RDA	K	3	52181	1859389
93	12-750	GRUA	AD30	1R1/1R3	RDA/RDA	K	3	52181	1859389	
94	12-750	GRUA	V330	1R3	1R3	RDA/RDA	K	3	52181	1859389
95	12-750	GRUA	RD30/RD30	1R1/1R3	RDA/RDA	K	3	52181	1859389	
96	12-750	GRUA	AD30	1R1/1R3	RDA/RDA	K	3	52181	1859389	
97	12-750	GRUA	V330	1R3	1R3	RDA/RDA	K	3	52181	1859389
98	12-750	GRUA	TD-16, 10KVA, 2CCF	AD30	1R3/1R3/1R3	RDA/RDA/RDA	K	3	52181	1859389
99	12-750	GRUA	V330	1R3	1R3	RDA/RDA/RDA	K	3	52181	1859389
100	12-750	GRUA	RD30/RD30	1R1/1R3	RDA/RDA	K	3	52181	1859389	
101	12-750	GRUA	AD30	1R1/1R3	RDA/RDA	K	3	52181	1859389	
102	12-750	GRUA	V330	1R3	1R3	RDA/RDA	K	3	52181	1859389
103	12-750	GRUA	TD-17, 10KVA, 2CCF	AD30	1R3/1R3/1R3	RDA/RDA/RDA	K	3	52181	1859389
104	12-750	GRUA	V330	1R3	1R3	RDA/RDA/RDA	K	3	52181	1859389
105	12-750	GRUA	AD30	1R1/1R3	RDA/RDA	K	3	52181	1859389	
106	12-750	GRUA	V330	1R3	1R3	RDA/RDA	K	3	52181	1859389
107	12-750	GRUA	RD30/RD30	1R1/1R3	RDA/RDA	K	3	52181	1859389	
108	12-750	GRUA	AD30	1R1/1R3	RDA/RDA	K	3	52181	1859389	
109	12-750	GRUA	V330	1R3	1R3	RDA/RDA	K	3	52181	1859389
110	12-750	GRUA	TD-18, 10KVA, 2CCF	AD30	1R3/1R3/1R3	RDA/RDA/RDA	K	3	52181	1859389
111	12-750	GRUA	V330	1R3	1R3	RDA/RDA/RDA	K	3	52181	1859389
112	12-750	GRUA	RD30/RD30	1R1/1R3	RDA/RDA	K	3	52181	1859389	
113	12-750	GRUA	AD30	1R1/1R3	RDA/RDA	K	3	52181	1859389	
114	12-750	GRUA	V330	1R3	1R3	RDA/RDA	K	3	52181	1859389
115	12-750	GRUA	TD-19, 10KVA, 2CCF	AD30	1R3/1R3/1R3	RDA/RDA/RDA	K	3	52181	1859389
116	12-750	GRUA	V330	1R3	1R3	RDA/RDA/RDA	K	3	52181	1859389
117	12-750	GRUA	RD30/RD30	1R1/1R3	RDA/RDA	K	3	52181	1859389	
118	12-750	GRUA	AD30	1R1/1R3	RDA/RDA	K	3	52181	1859389	
119	12-750	GRUA	V330	1R3	1R3	RDA/RDA	K	3	52181	1859389
120	12-750	GRUA	TD-20, 10KVA, 2CCF	AD30	1R3/1R3/1R3	RDA/RDA/RDA	K	3	52181	1859389
121	12-750	GRUA	V330	1R3	1R3	RDA/RDA/RDA	K	3	52181	1859389
122	12-750	GRUA	AD30	1R1/1R3	RDA/RDA	K	3	52181	1859389	
123	12-750	GRUA	VD30/RD30	1R3/1R3/1R3	RDA/RDA	K	3	52181	1859389	
124	12-750	GRUA	V330	1R3	1R3	RDA/RDA	K	3		