


"RED DE DISTRIBUCION DE ENERGIA ELECTRICA EN LA LOCALIDAD SACLAMANTON DEL MUNICIPIO DE CHAMULA, CHIAPAS (AMPLIACION)"

LOCALIZACION

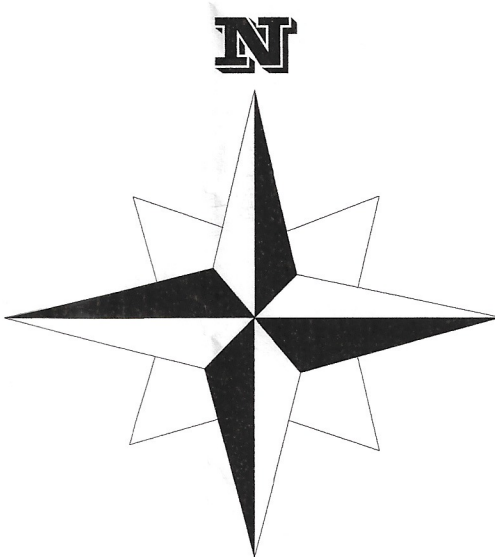


COORDENADAS		
No.	X	Y
A	536758.41	1856800.75
B	537027.99	1856753.83
C	537522.24	1856582.50
D	538155.77	1856942.31
F	537903.66	1856004.90
G	538507.08	1855842.82
I	538218.44	1855716.50
M	539323.01	1855074.83
P	539474.55	1856754.36
Q	539610.73	1856516.66
S	530176.43	1855792.73

SIMBOLOGIA	
	POSTE DE CONCRETO EXISTENTE
	POSTE DE CONCRETO PROYECTO
	EQUIPO DE TRANSFORMACION PROYECTO
	LINEA DE MEDIA TENSION EXISTENTE
	LINEA DE MEDIA TENSION PROYECTO
	LINEA DE BAJA TENSION 2F-3H NEUTRANEL 2+1 1/0
	SISTEMA DE TIERRA
	APARTARRAYO
	CORTA CIRCUITO FUSIBLE
	RETENIDA SENCILLA DE ANCLA
	RETENIDA DOBLE DE ANCLA
	RETENIDA TRIPLE DE ANCLA
	HILO NEUTRO CORRIDO
	TPC
	DOMICILIO

NOTAS

- LA OBRA SERA ALIMENTADA DEL CIRCUITO QUE OPERA A 13200 Kv. DE LA RED DE DISTRIBUCION
- LA OBRA SERA AISLADA A 13200 Kv, Y SE INSTALARA CONDUCTOR ACSR 3/0 PARA LA MEDIA TENSION Y NEUTRANEL , 2+1 CAL.1/0 EN BAJA TENSION.
- PARA EL HILO NEUTRO CORRIDO SERA CONSIDERADO CON CONDUCTOR ACSR 1/0 EN LOS CLAROS INTERPOSTALES PROYECTADOS.
- LA OBRA SE ESTA CONSIDERANDO COMO RED DE DISTRIBUCION DE ENERGIA ELECTRICA EN LA LOCALIDAD DE SACLAMANTON

VOLUMEN DE OBRA	
R.D	178.0 POSTES

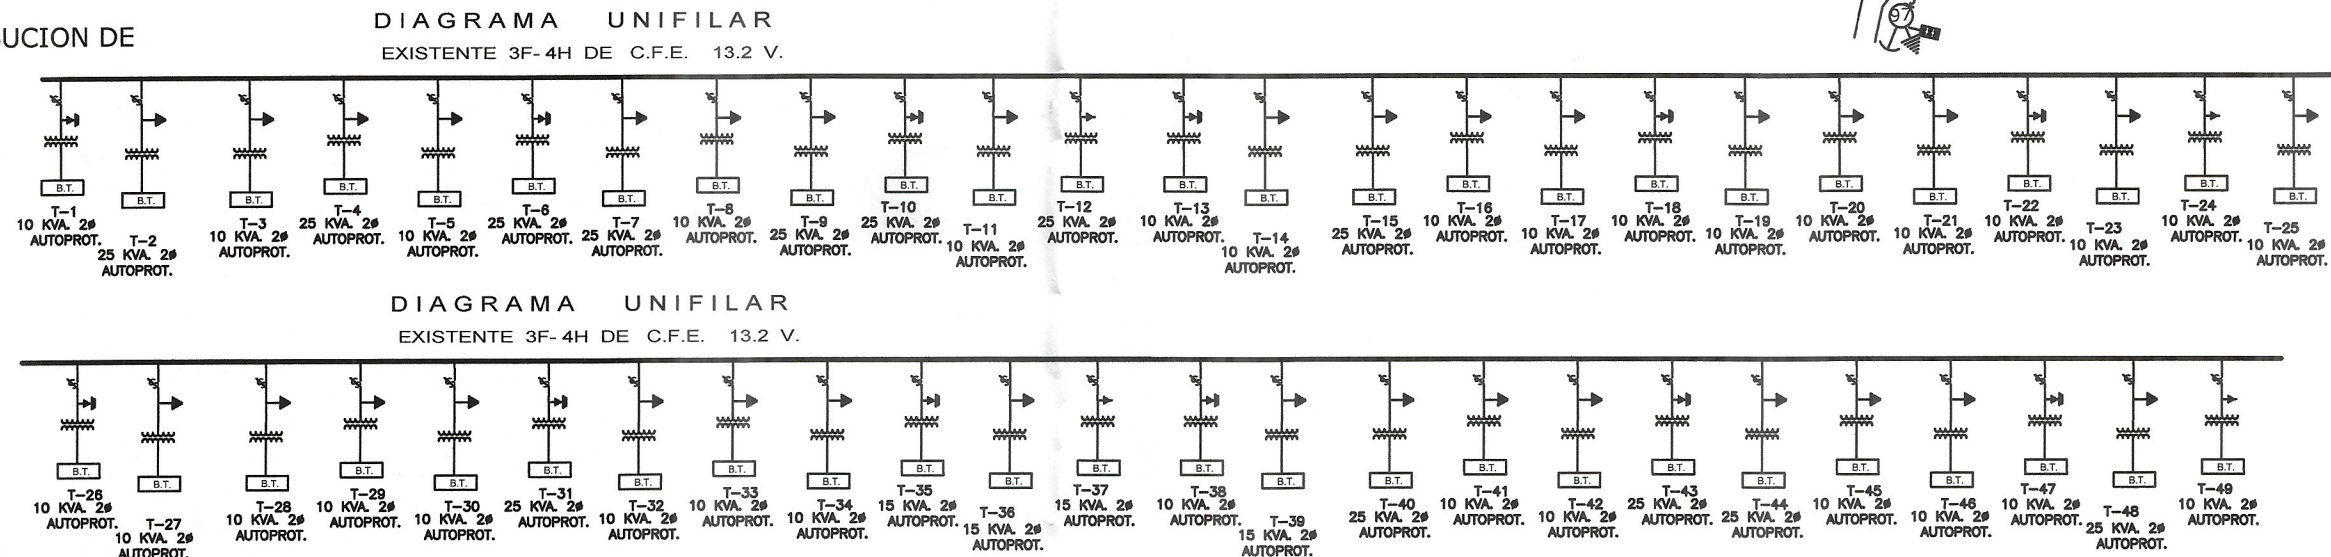

LA COMISION FEDERAL DE ELECTRICIDAD DIVISION SURESTE CERTIFICA HABER REVISADO Y AUTORIZADO EL PRESENTE PROYECTO DE ELECTRIFICACION CON VIGENCIA DE UN AÑO.

A PARTIR DEL DE DE 20

NOTA: ESTA APROBACION NO ES AUTORIZACION PARA CONSTRUIR, LA OBRA PODRA EJECUTARSE HASTA QUE HAYA SIDO AUTORIZADO EL CONVENIO DE OBRA CORRESPONDIENTE.

DIVISION SURESTE
ZONA DE DISTRIBUCION SAN CRISTOBAL
DEPARTAMENTO DE ELECTRIFICACION RURAL
PLANO DE PROYECTO
" RED DE DISTRIBUCION DE ENERGIA ELECTRICA EN LA LOCALIDAD SACLAMANTON DEL MUNICIPIO DE CHAMULA, CHIAPAS (AMPLIACION)"
MUNICIPIO: CHAMULA DISTRITO: CHIAPAS

COMISION FEDERAL DE ELECTRICIDAD

PROYECTO: ING. MARCO ANTONIO GIRON JIMENEZ CER. PROF. 559552	APROBO NOTA: Se valida unicamente en el aspecto tecnico, mas no en lo economico. Zona San Cristobal	ESCALA: 1 : 5000
REVISO: ING. PABLO A. DIAZ MALDONADO JEFE DE OFICINA ELECTRIFICACION RURAL	ING. MIGUEL ANGEL CAZAREZ HERNANDEZ SUPERINTENDENTE DE ZONA S.C.	FECHA: AGOSTO /2025
Vo. Bo. ING. ANGEL GABRIEL BUSTILLO NUCAMENDI JEFE DEPTO. DE PLANEACION		PLANO: PROYECTO 1/3

