





PLANTA DE CIMENTACION

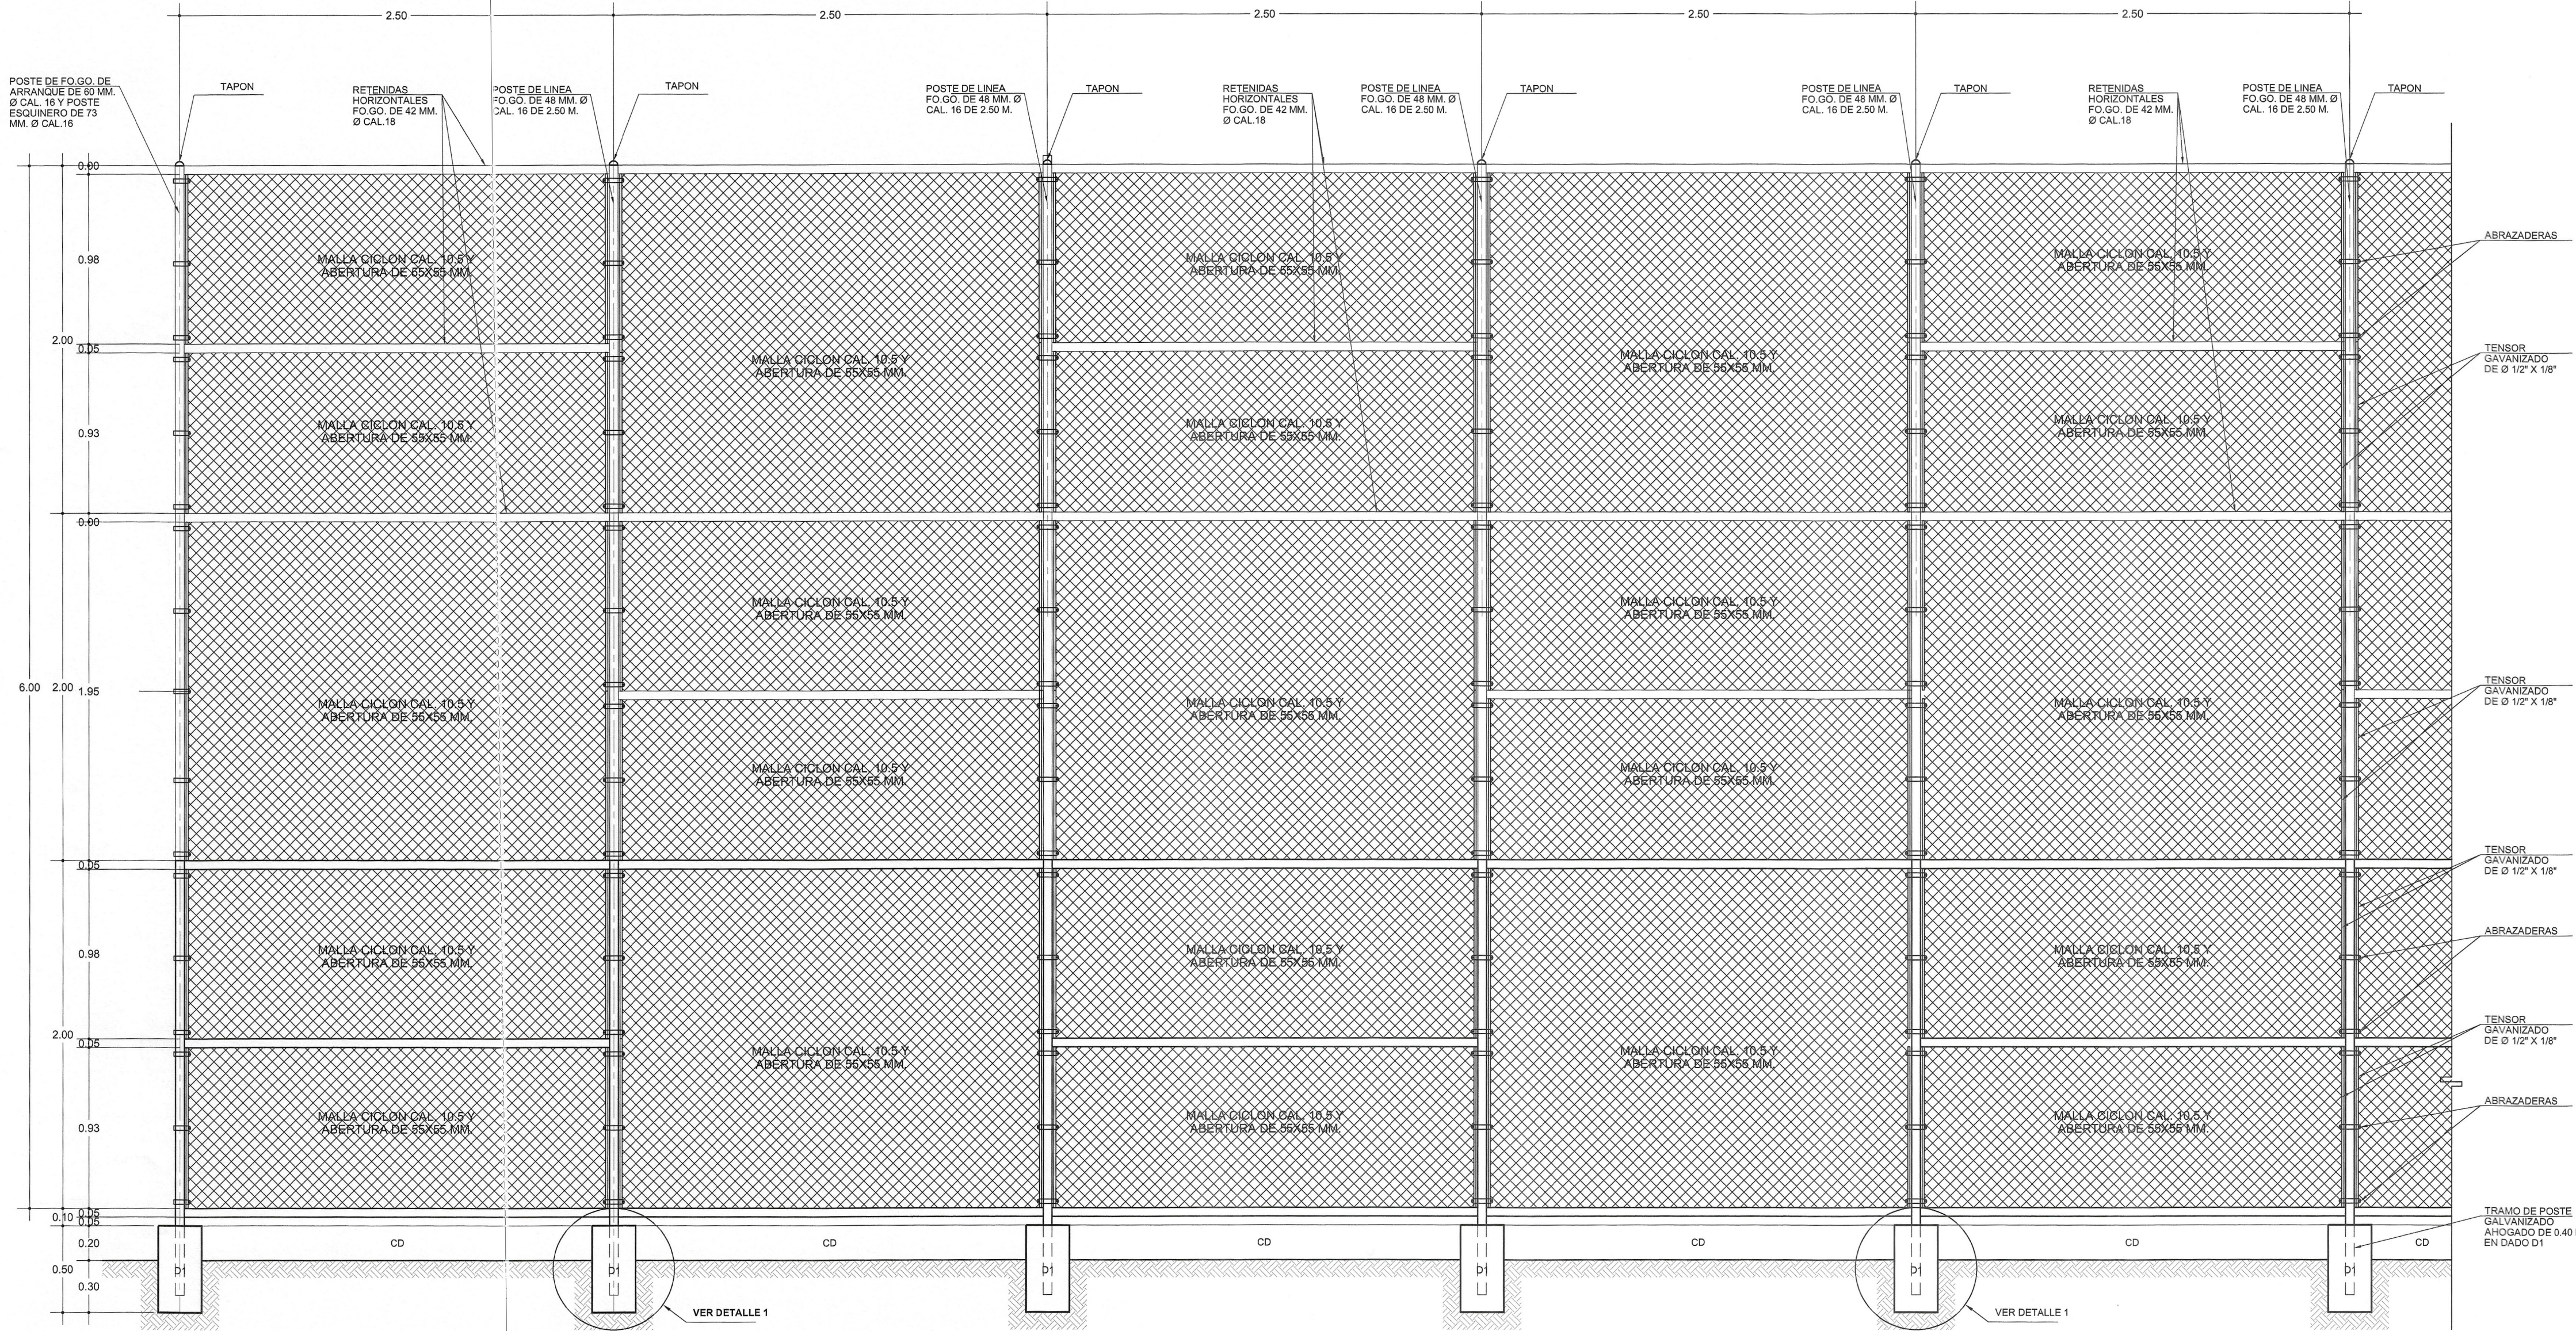


ALZADO DE MALLA CICLON PERIMETRAL

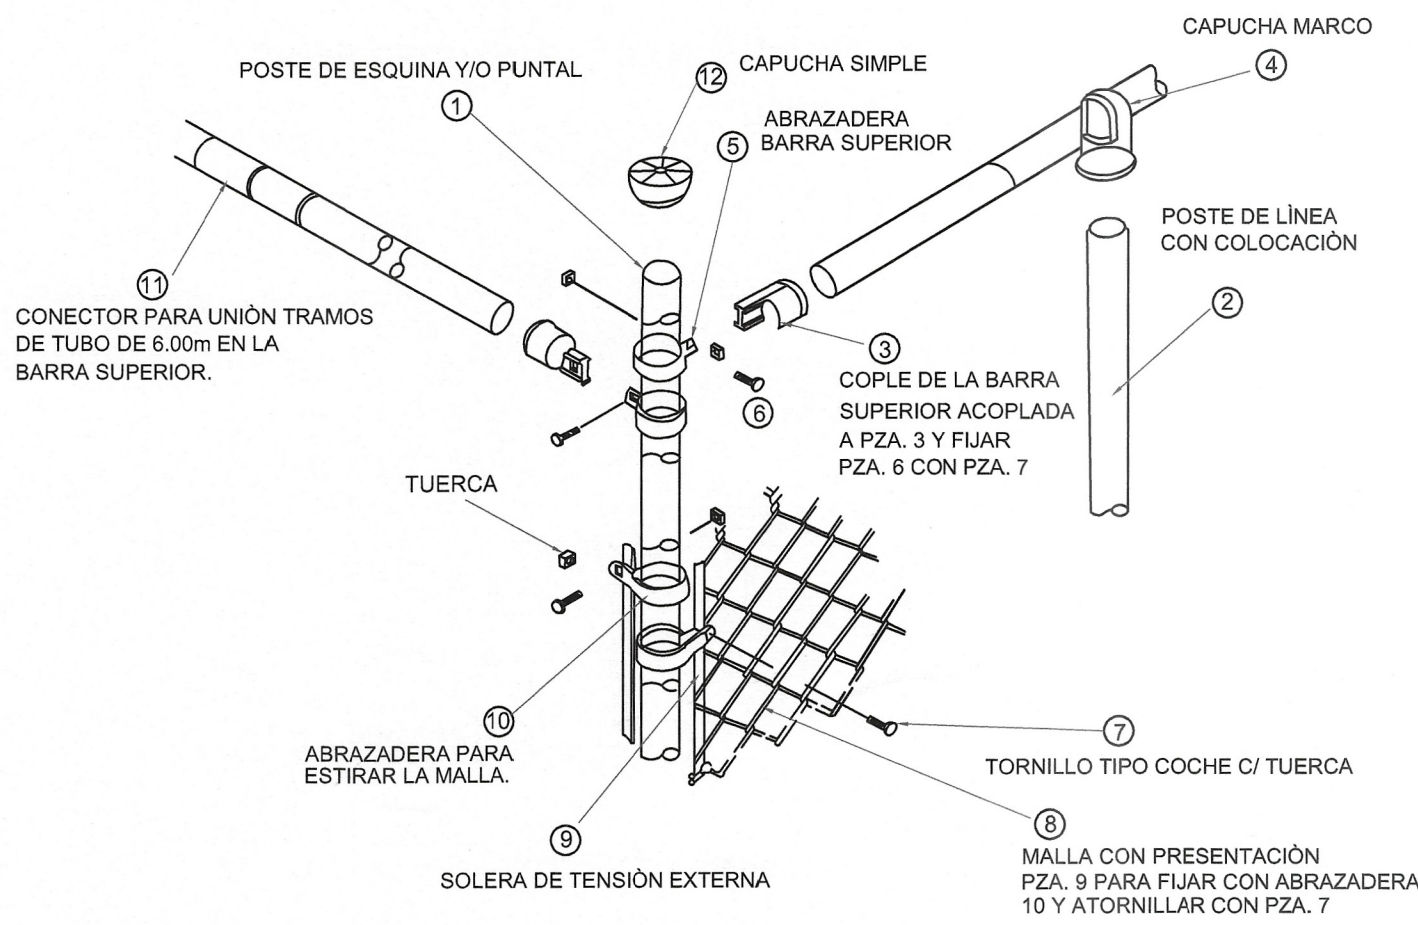

DETALLE DE ENSAMBLAJE

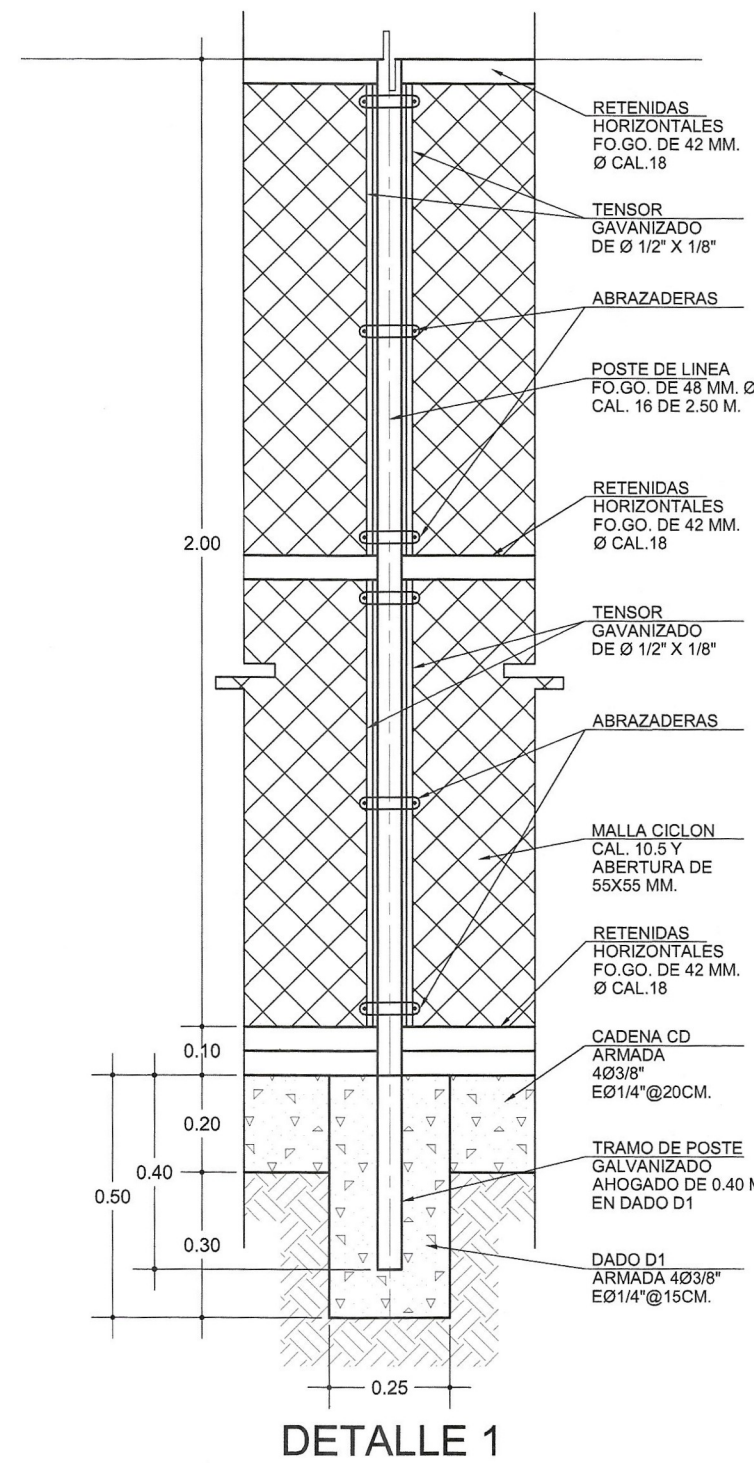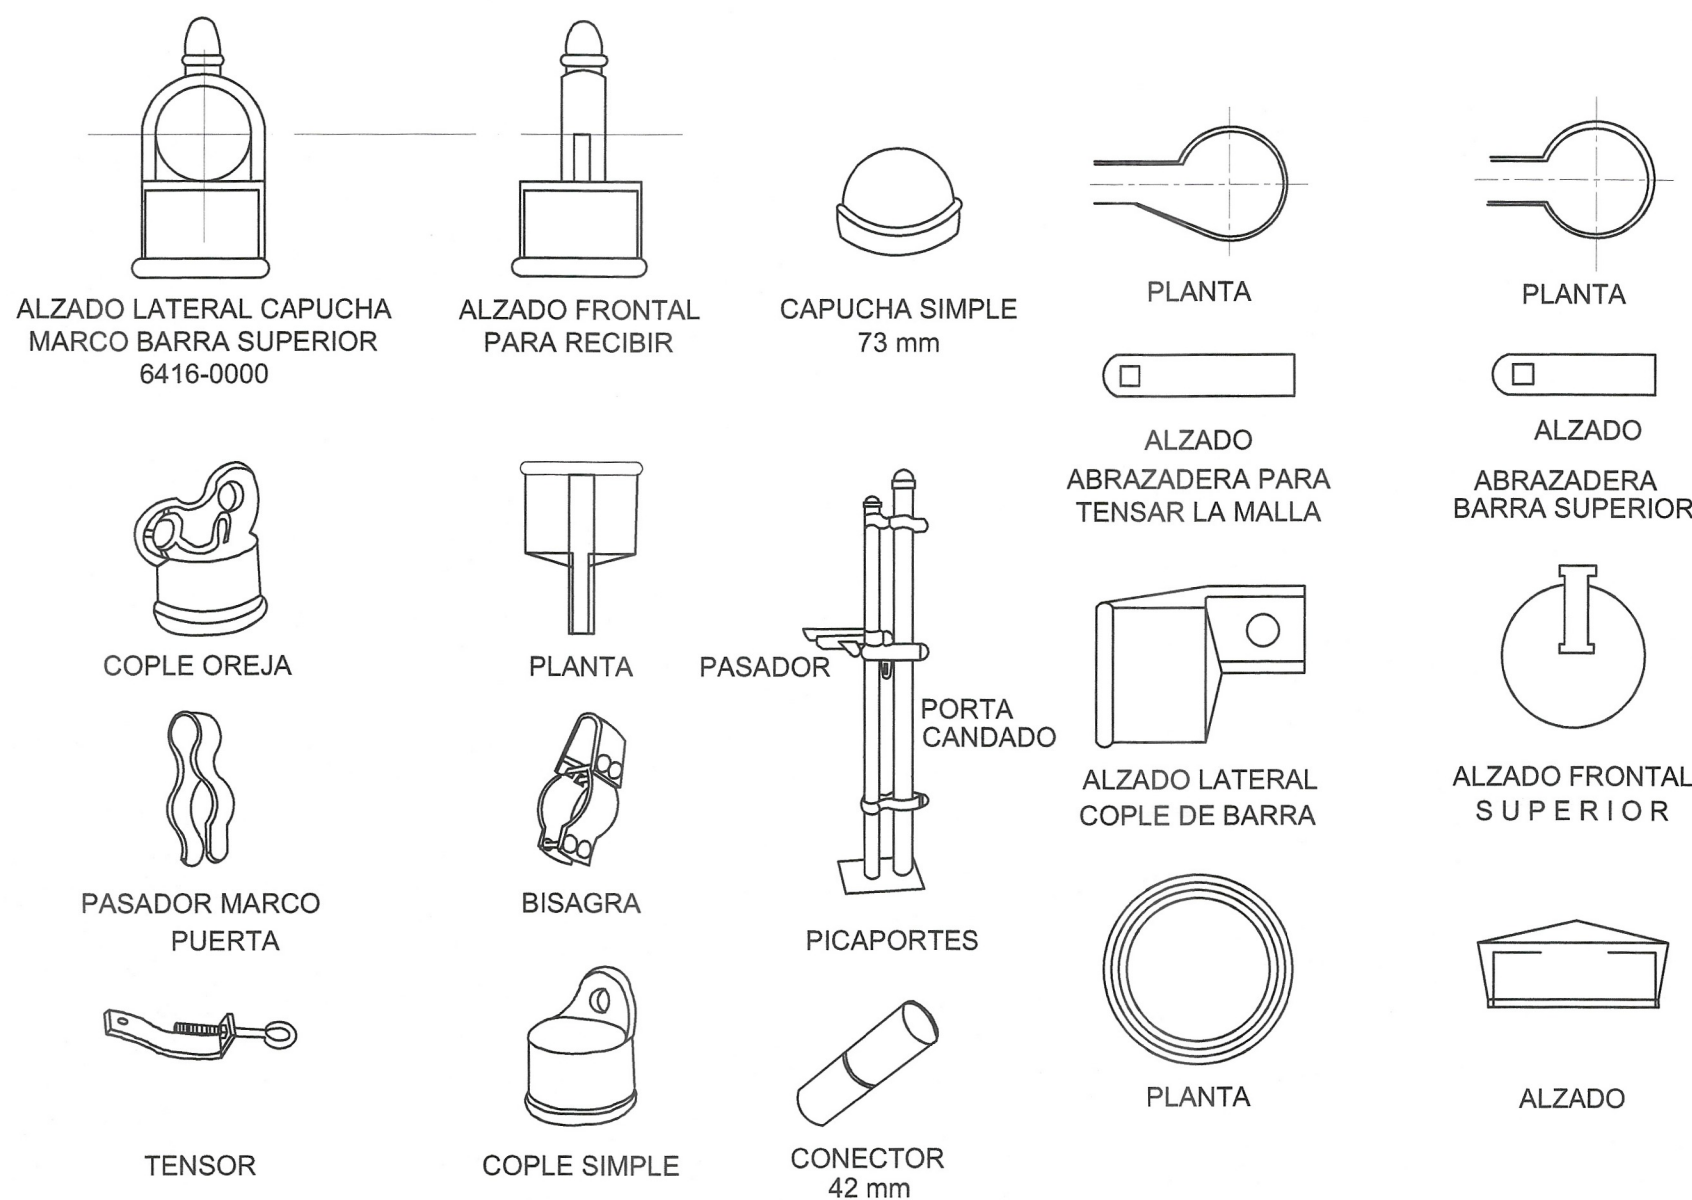


DETALLE 1

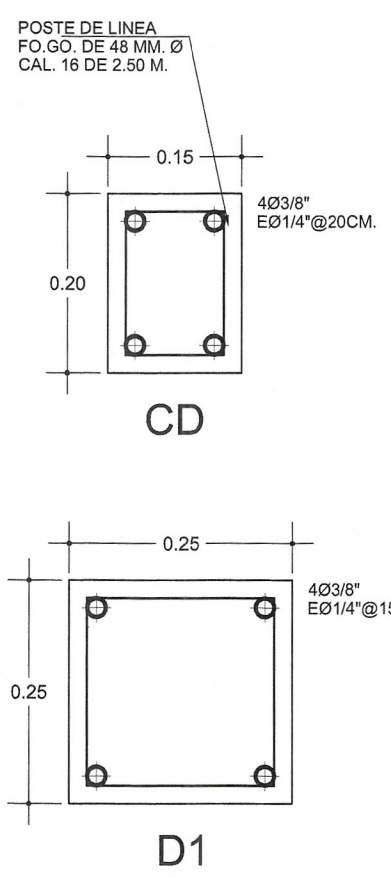

CROQUIS DE LOCALIZACIÓN.-



SIMBOLOGIA:

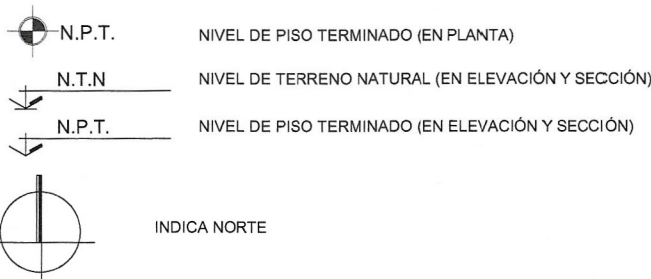

DE ACUERDO AL REGLAMENTO DE LA LEY DE OBRA PÚBLICA DEL ESTADO DE CHIAPAS PUBLICADO EN EL PERIÓDICO OFICIAL NÚMERO 3781 DE FECHA 30 DE AGOSTO DE 2008. PUBLICACIÓN NÚMERO 3984-A-2008 EN EL ARTÍCULO 14 QUE A LETRA DICE LA VALIDACIÓN Y RESPONSIVA DE LA VIABILIDAD TÉCNICA DE LOS PROYECTOS ESTARÁ A CARGO DE QUIEN LO ELABORA YA SEA EN EL CASO DE QUE LO REALICE LA DEPENDENCIA O ENTIDAD A TRAVÉS DE LOS SERVIDORES PÚBLICOS ASIGNADOS PARA TAL EFECTO O CUANDO LO REALIZA UNA PERSONA EXTERNA EN VIRTUD DE UN CONTRATO.



SECRETARÍA DE INFRAESTRUCTURA  
MTRA. ANA KAREN GÓMEZ ZUÁRTI  
Secretaría de Infraestructura  
MTRO. MARCO ANTONIO CONSTANTINO VERA  
Subsecretario de Desarrollo Urbano y Proyectos  
ARG. VIOLETA AURORA GONZÁLEZ GERARDO  
Jefe del Departamento de Proyectos de Infraestructura Urbana, Patrimonio Histórico y Turismo

| CONSTRUCCIÓN DE ESPACIO MULTIDEPORTIVO<br>EN LA CABECERA MUNICIPAL DE ALDAMA (CONSTRUCCIÓN) |                              |                                                |                              |
|---------------------------------------------------------------------------------------------|------------------------------|------------------------------------------------|------------------------------|
| LOCALIDAD:<br>ALDAMA<br>(CABECERA MUNICIPAL)                                                | Municipio:<br>ALDAMA CHIAPAS | REGION:<br>REGIÓN V-ALTOS<br>TSOT'SIL TSEL'TAL |                              |
| TÍTULO DEL PLANO:<br>DETALLE DE MALLA CICLON PERIMETRAL                                     |                              |                                                | CLAVE DEL PLANO:<br>C-ACA-02 |
| FECHA:<br>MAYO DE 2025                                                                      | ESCALA:<br>1:25              | UNIDAD:<br>EN METROS                           |                              |