



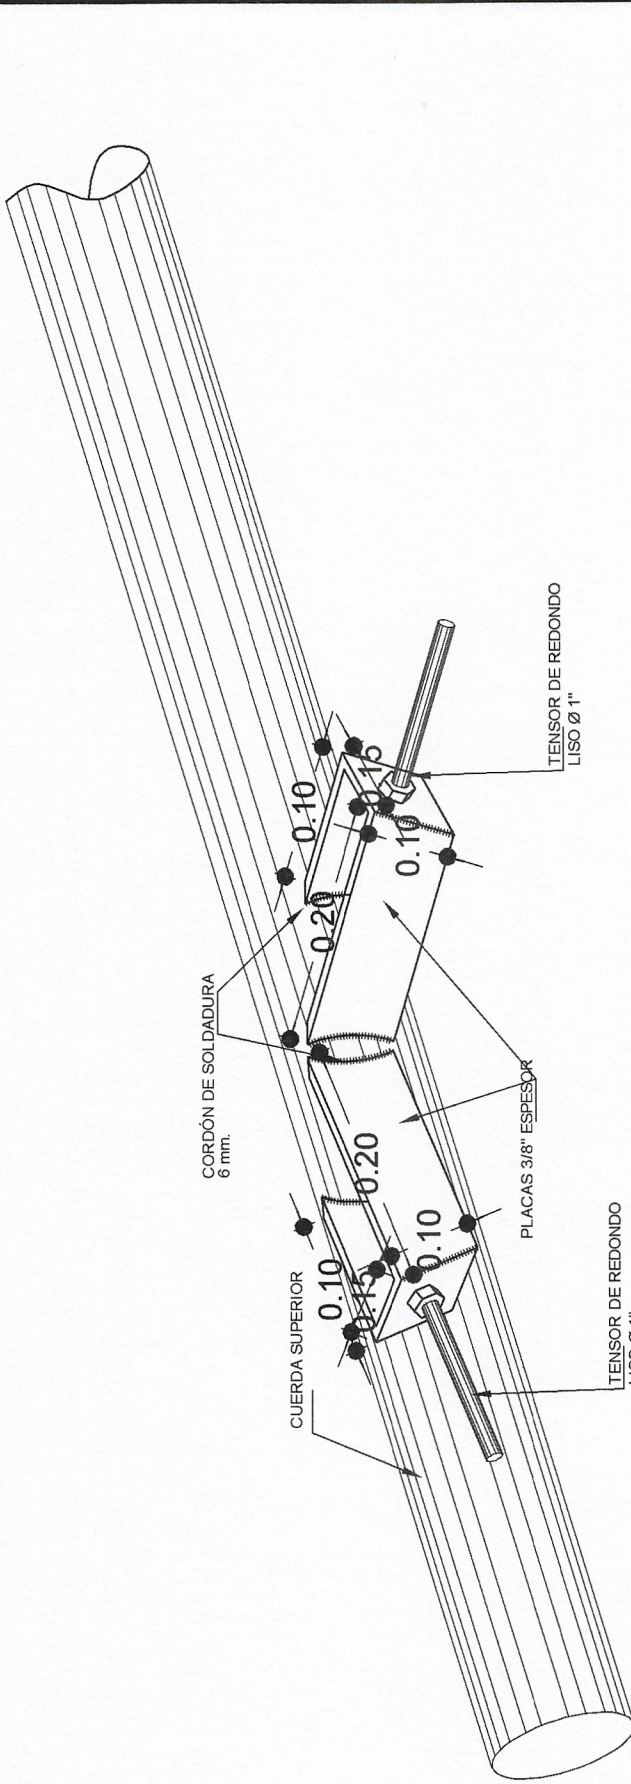


**DETALLE TENSOR (ZONA CENTRAL)
CUERDA SUPERIOR**

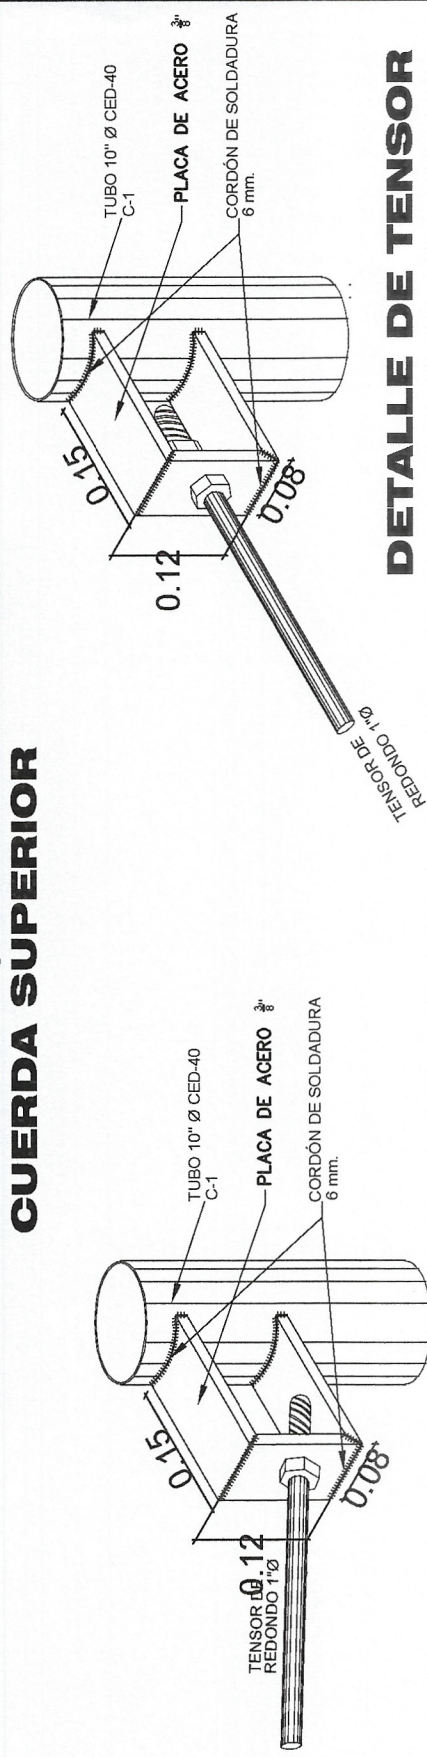


DETALLE DE TENSOR

DETALLE DE TENSOR (ZONA EXTREMO)

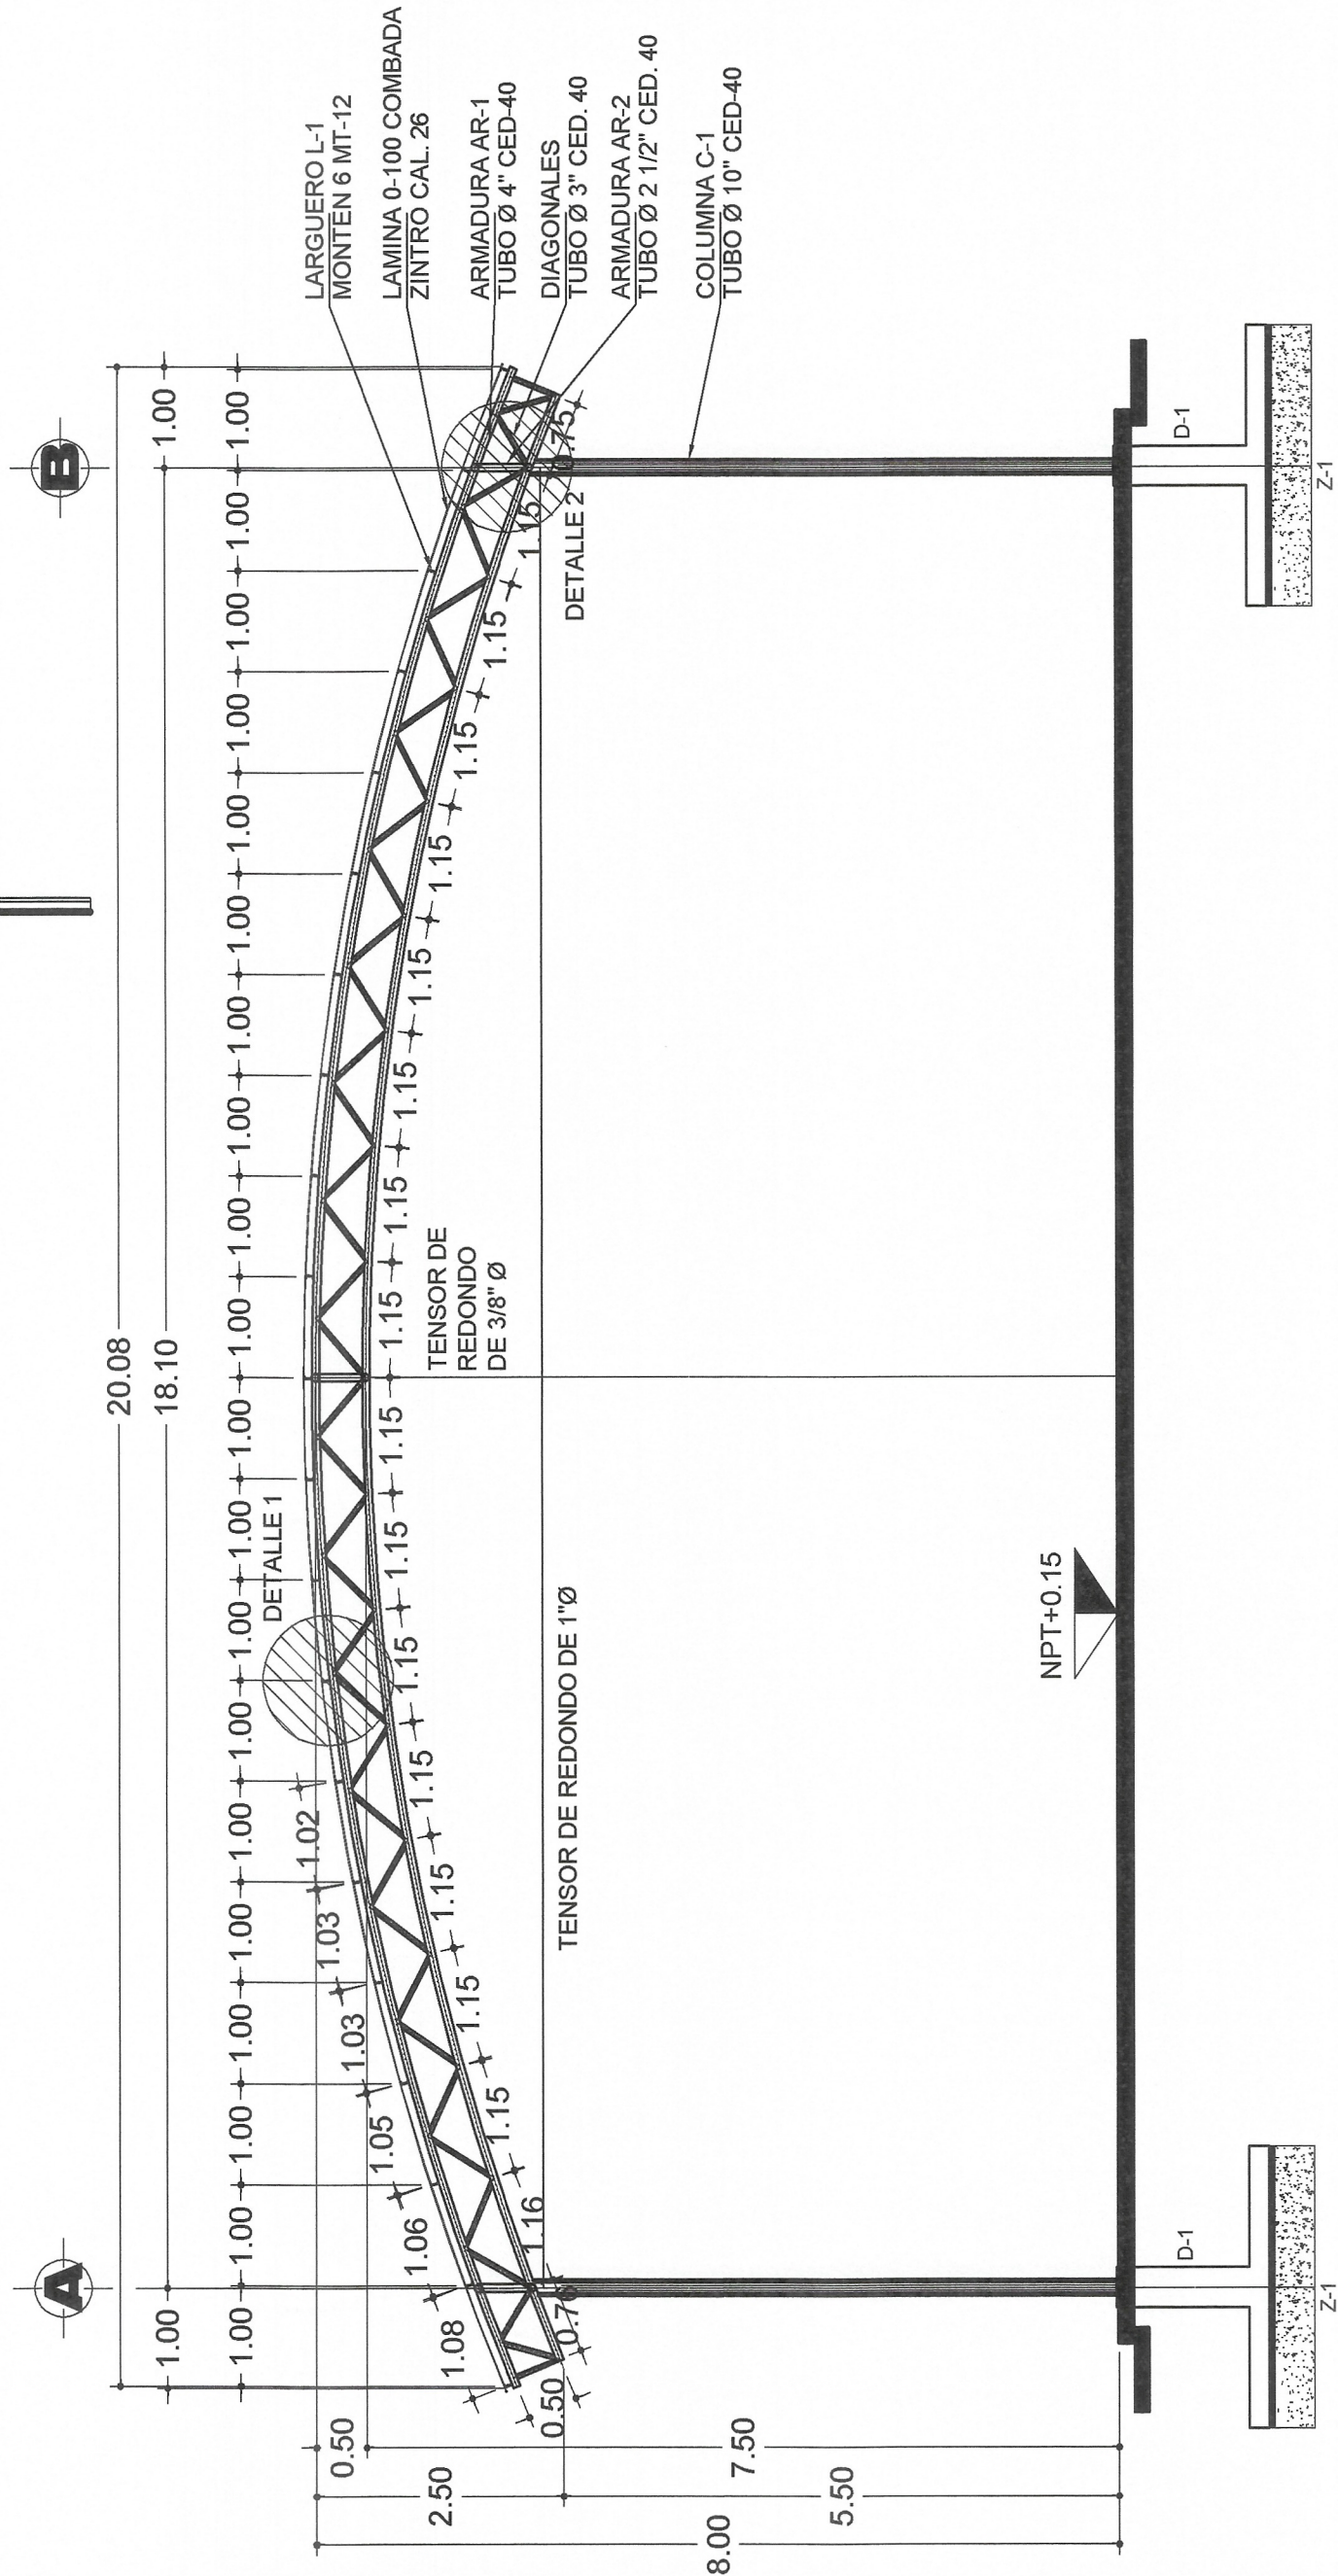


ALZADO DE ARMADURA AR-1

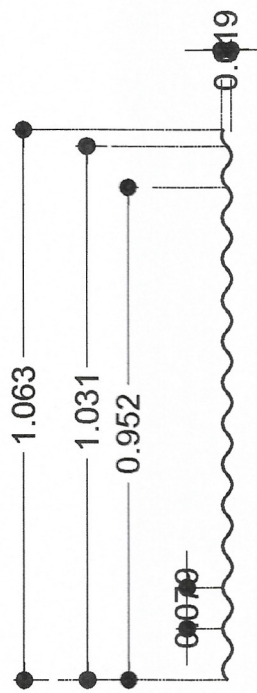


4 TORNILLOS / LARGUERO (más cosido)


DETALLE DE FIJACION DE LAMINA 0-100 EN LARGUERO

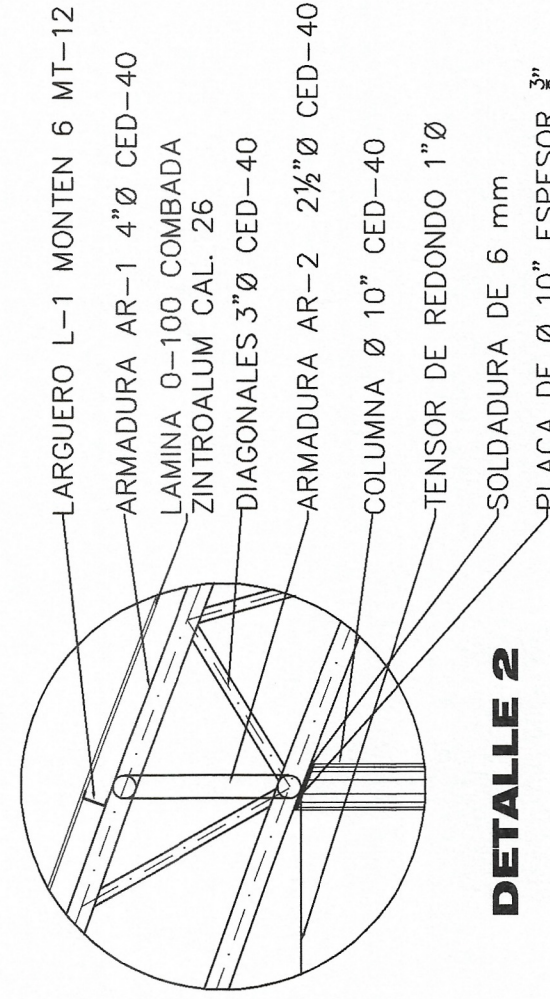


DETALLE 2

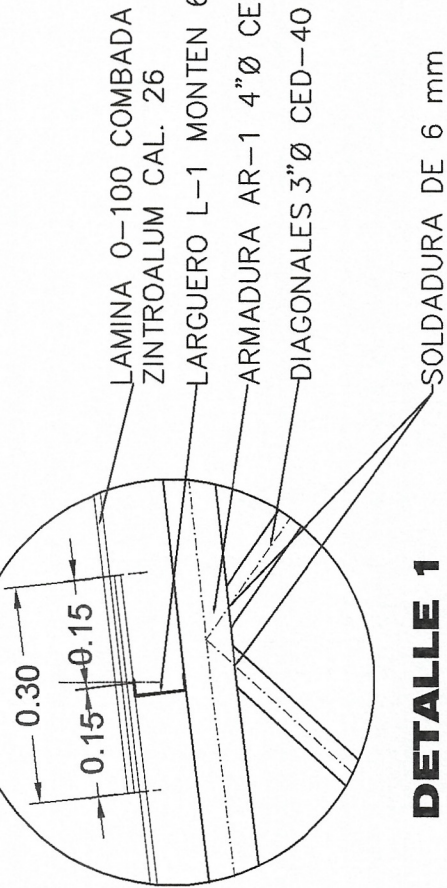

DETALLE 1

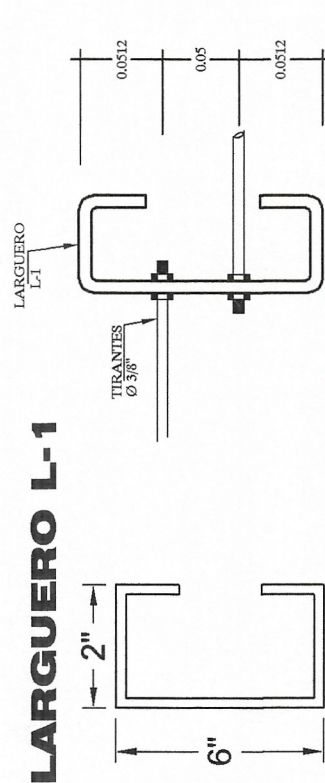**5 MT12**

ALZADO DE ARMADURA AR-2

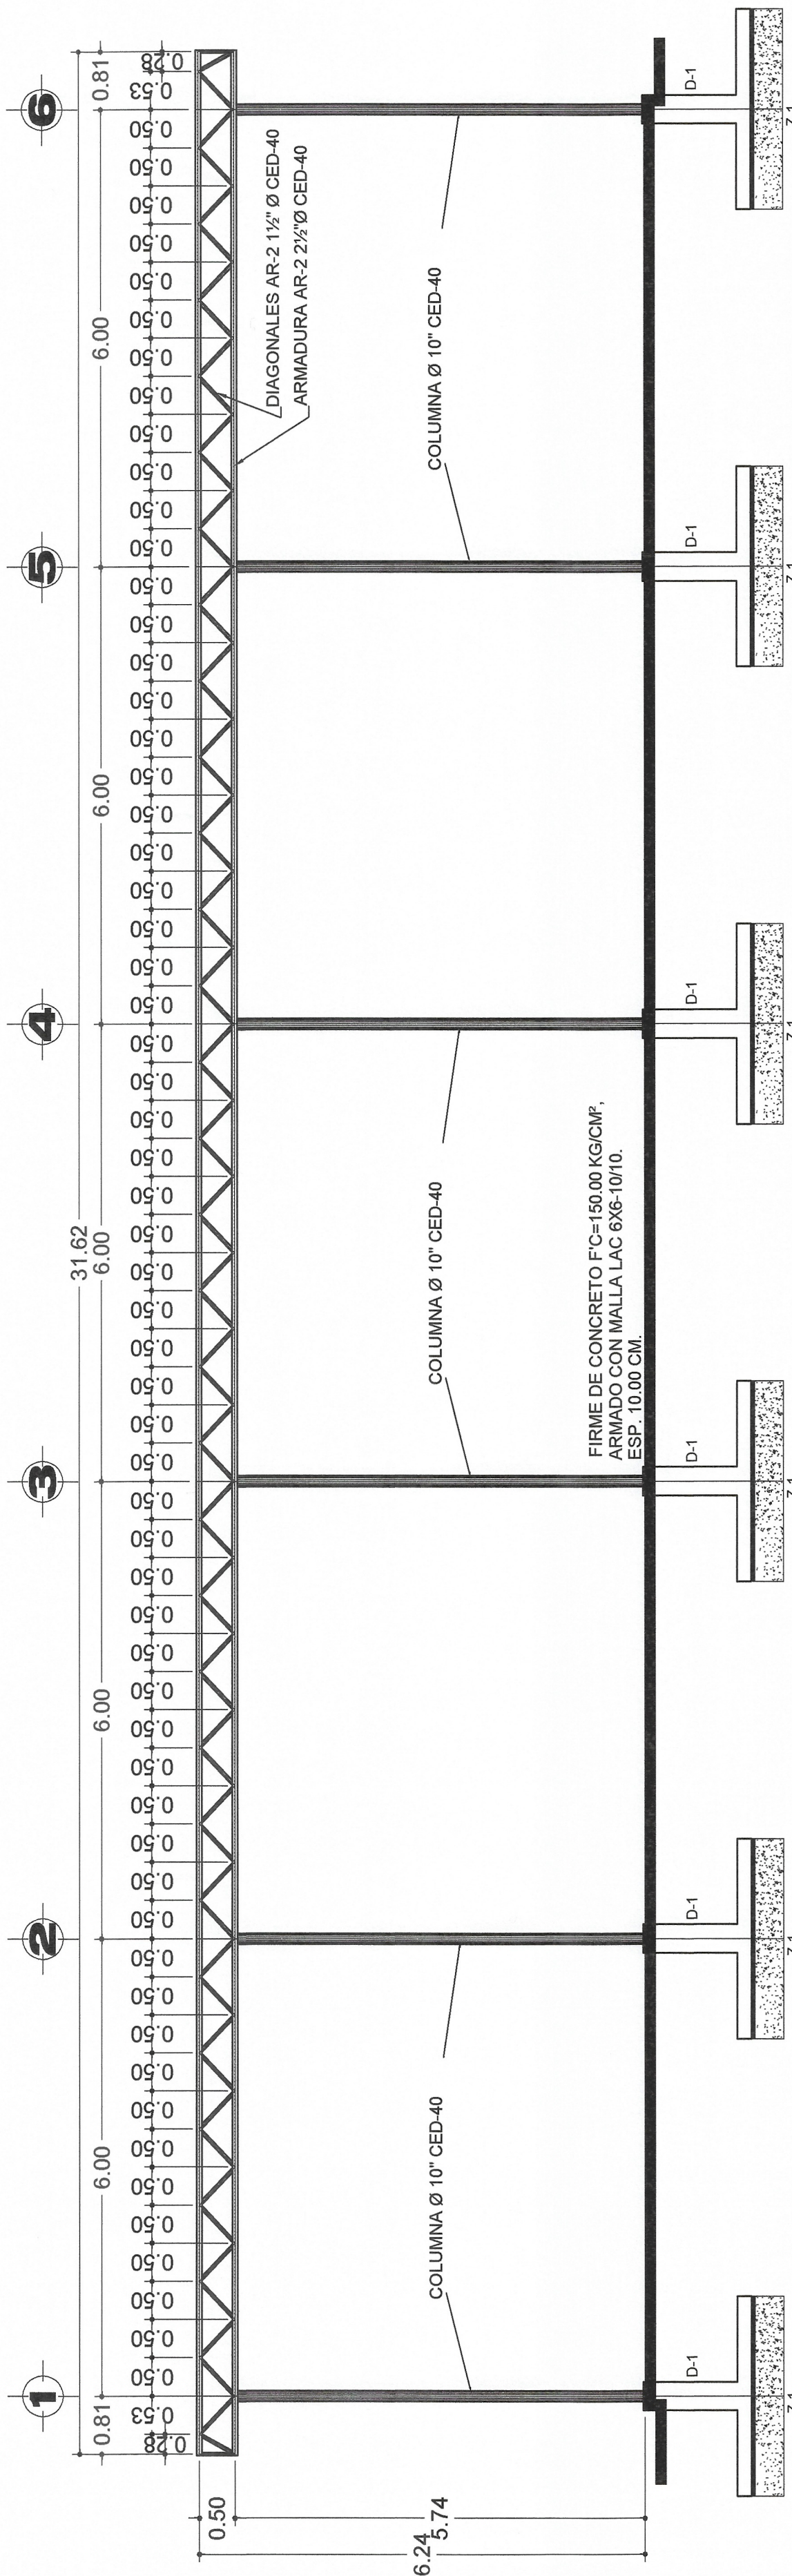

PLANTA DE TECHUMBRE

