



CROQUIS DE LOCALIZACIÓN.-

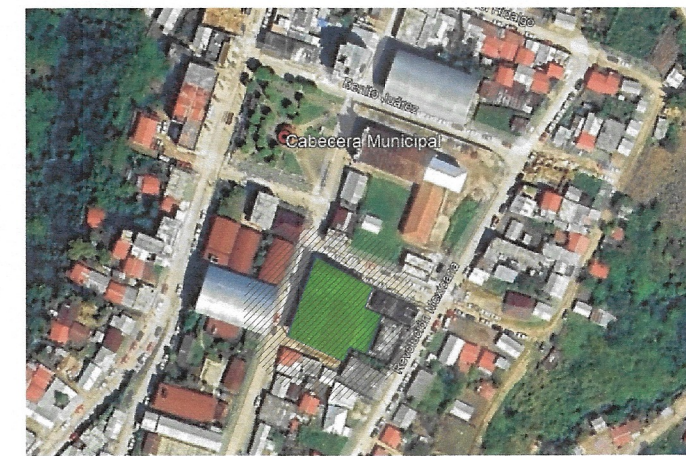

ESPACIOS EXISTENTES :

- 1 CANCHA DE USOS MÚLTIPLES
2 ÁREA DE EJERCITADORES

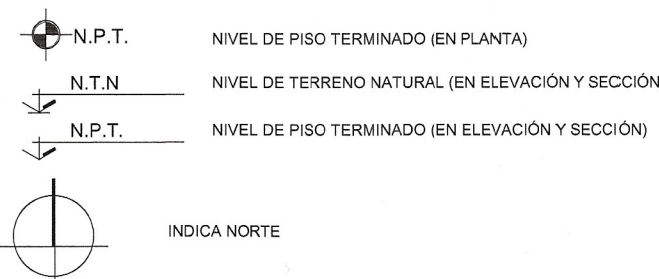

DE ACUERDO AL REGLAMENTO DE LA LEY DE OBRAS PÚBLICAS DEL ESTADO DE CHIAPAS PUBLICADO EN EL PERIÓDICO OFICIAL NÚMERO 176 DE FECHA 30 DE AGOSTO DE 2016, PUBLICACIÓN NÚMERO 2086-2088 EN EL ARTÍCULO 14 QUE A LETRA DICE: LA VALIDACIÓN Y RESPONSA DE LA VALIDEZ TÉCNICA DE LOS PROYECTOS ESTARÁ A CARGO DE QUIEN LO ELABORA, YA SEA EN EL CASO DE QUE LO REALICE LA DEPENDENCIA O INTERNO A TRAVÉS DE LOS SERVIDORES PÚBLICOS ASIGNADOS PARA TAL EFECTO O CUANDO LO REALIZA UNA PERSONA EXTERNA EN VIRTUD DE UN CONTRATO.

ESTA VALIDACIÓN TIENE VIGENCIA DE UN AÑO A PARTIR DEL DEL DEL 20

SECRETARÍA DE INFRAESTRUCTURA
GOBIERNO DE CHIAPAS
2024 - 2030

VALIDADO
DIRECCIÓN DE PROYECTOS
DIRECCIÓN DE PROYECTOS

DIGITALIZÓ
ANALISTA

SECRETARÍA DE INFRAESTRUCTURA
MTRA. ANAKAREN GÓMEZ ZUÁRT
SECRETARÍA DE INFRAESTRUCTURA
MTR. MARCO ANTONIO CONSTANTINO VERA
SUBSECRETARIO DE OBRAS PÚBLICAS Y PROYECTOS
ARG. VIOLETA AURORA GONZÁLEZ GERVASIO
DIRECTORA DE PROYECTOS
ARG. YERET ESPERANZA RUÍZ HUALDO
Jefe del Departamento de Proyectos de Infraestructura Urbana, Patrimonio Histórico y Turismo

NOMBRE DEL PROYECTO: CONSTRUCCIÓN DE ESPACIO MULTIDEPORTIVO
EN LA CABECERA MUNICIPAL DE ALDAMA (CONSTRUCCIÓN)

LOCALIDAD: ALDAMA (CABECERA MUNICIPAL) MUNICIPIO: ALDAMA CHIAPAS REGIÓN: REGIÓN V-ALTOS TSOTSIL TSEL'TAL

TÍTULO DEL PLANO: PLANTA DE TECHOS Y PLANTA ARQUITECTÓNICA | ESTADO ACTUAL CLAVE DEL PLAN: EA-ARQ-01

FECHA: MAYO DE 2026 ESCALA: 1:125 ACOTACIÓN: EN METROS

NORTE

A

B

C

CALLE VENUSTIANO CARRANZA

ESCALERAS 1

ESCALERAS 2

ACCESO

NPT -1.90

ACCESO

1

2

3

4

5

6

6.22

6.44

31.75

6.44

6.44

6.22

NPT -0.83

ACCESO

NPT +0.00

CALLE PRIVADA

PLANTA DE TECHOS
ESTADO ACTUAL

A

B

C

CALLE VENUSTIANO CARRANZA

ESCALERAS 1

ESCALERAS 2

ACCESO

NPT -1.90

ACCESO

1

2

3

4

5

6

2.88

6.22

6.44

31.75

6.44

6.44

6.22

NPT -0.83

ACCESO

NPT +0.10

CALLE PRIVADA

NPT +0.20

PLANTA ARQUITECTÓNICA
ESTADO ACTUAL