NORTE

CLAVE CONDULET SERIE OVALADA

① L-17 GASK-571-N 170 M3 16mmØ	② T-17 GASK-571-N 170 M3 16mmØ	③ X-17 GASK-571-N 170 M3 16mmØ	④ L-27 GASK-572-N 270 M3 21mmØ	⑤ T-27 GASK-572-N 270 M3 21mmØ	⑥ X-27 GASK-572-N 270 M3 21mmØ	⑦ FS-2 GASK-91-N DS-100G 21mmØ

CLAVE CONDULET SERIE RECTANGULAR

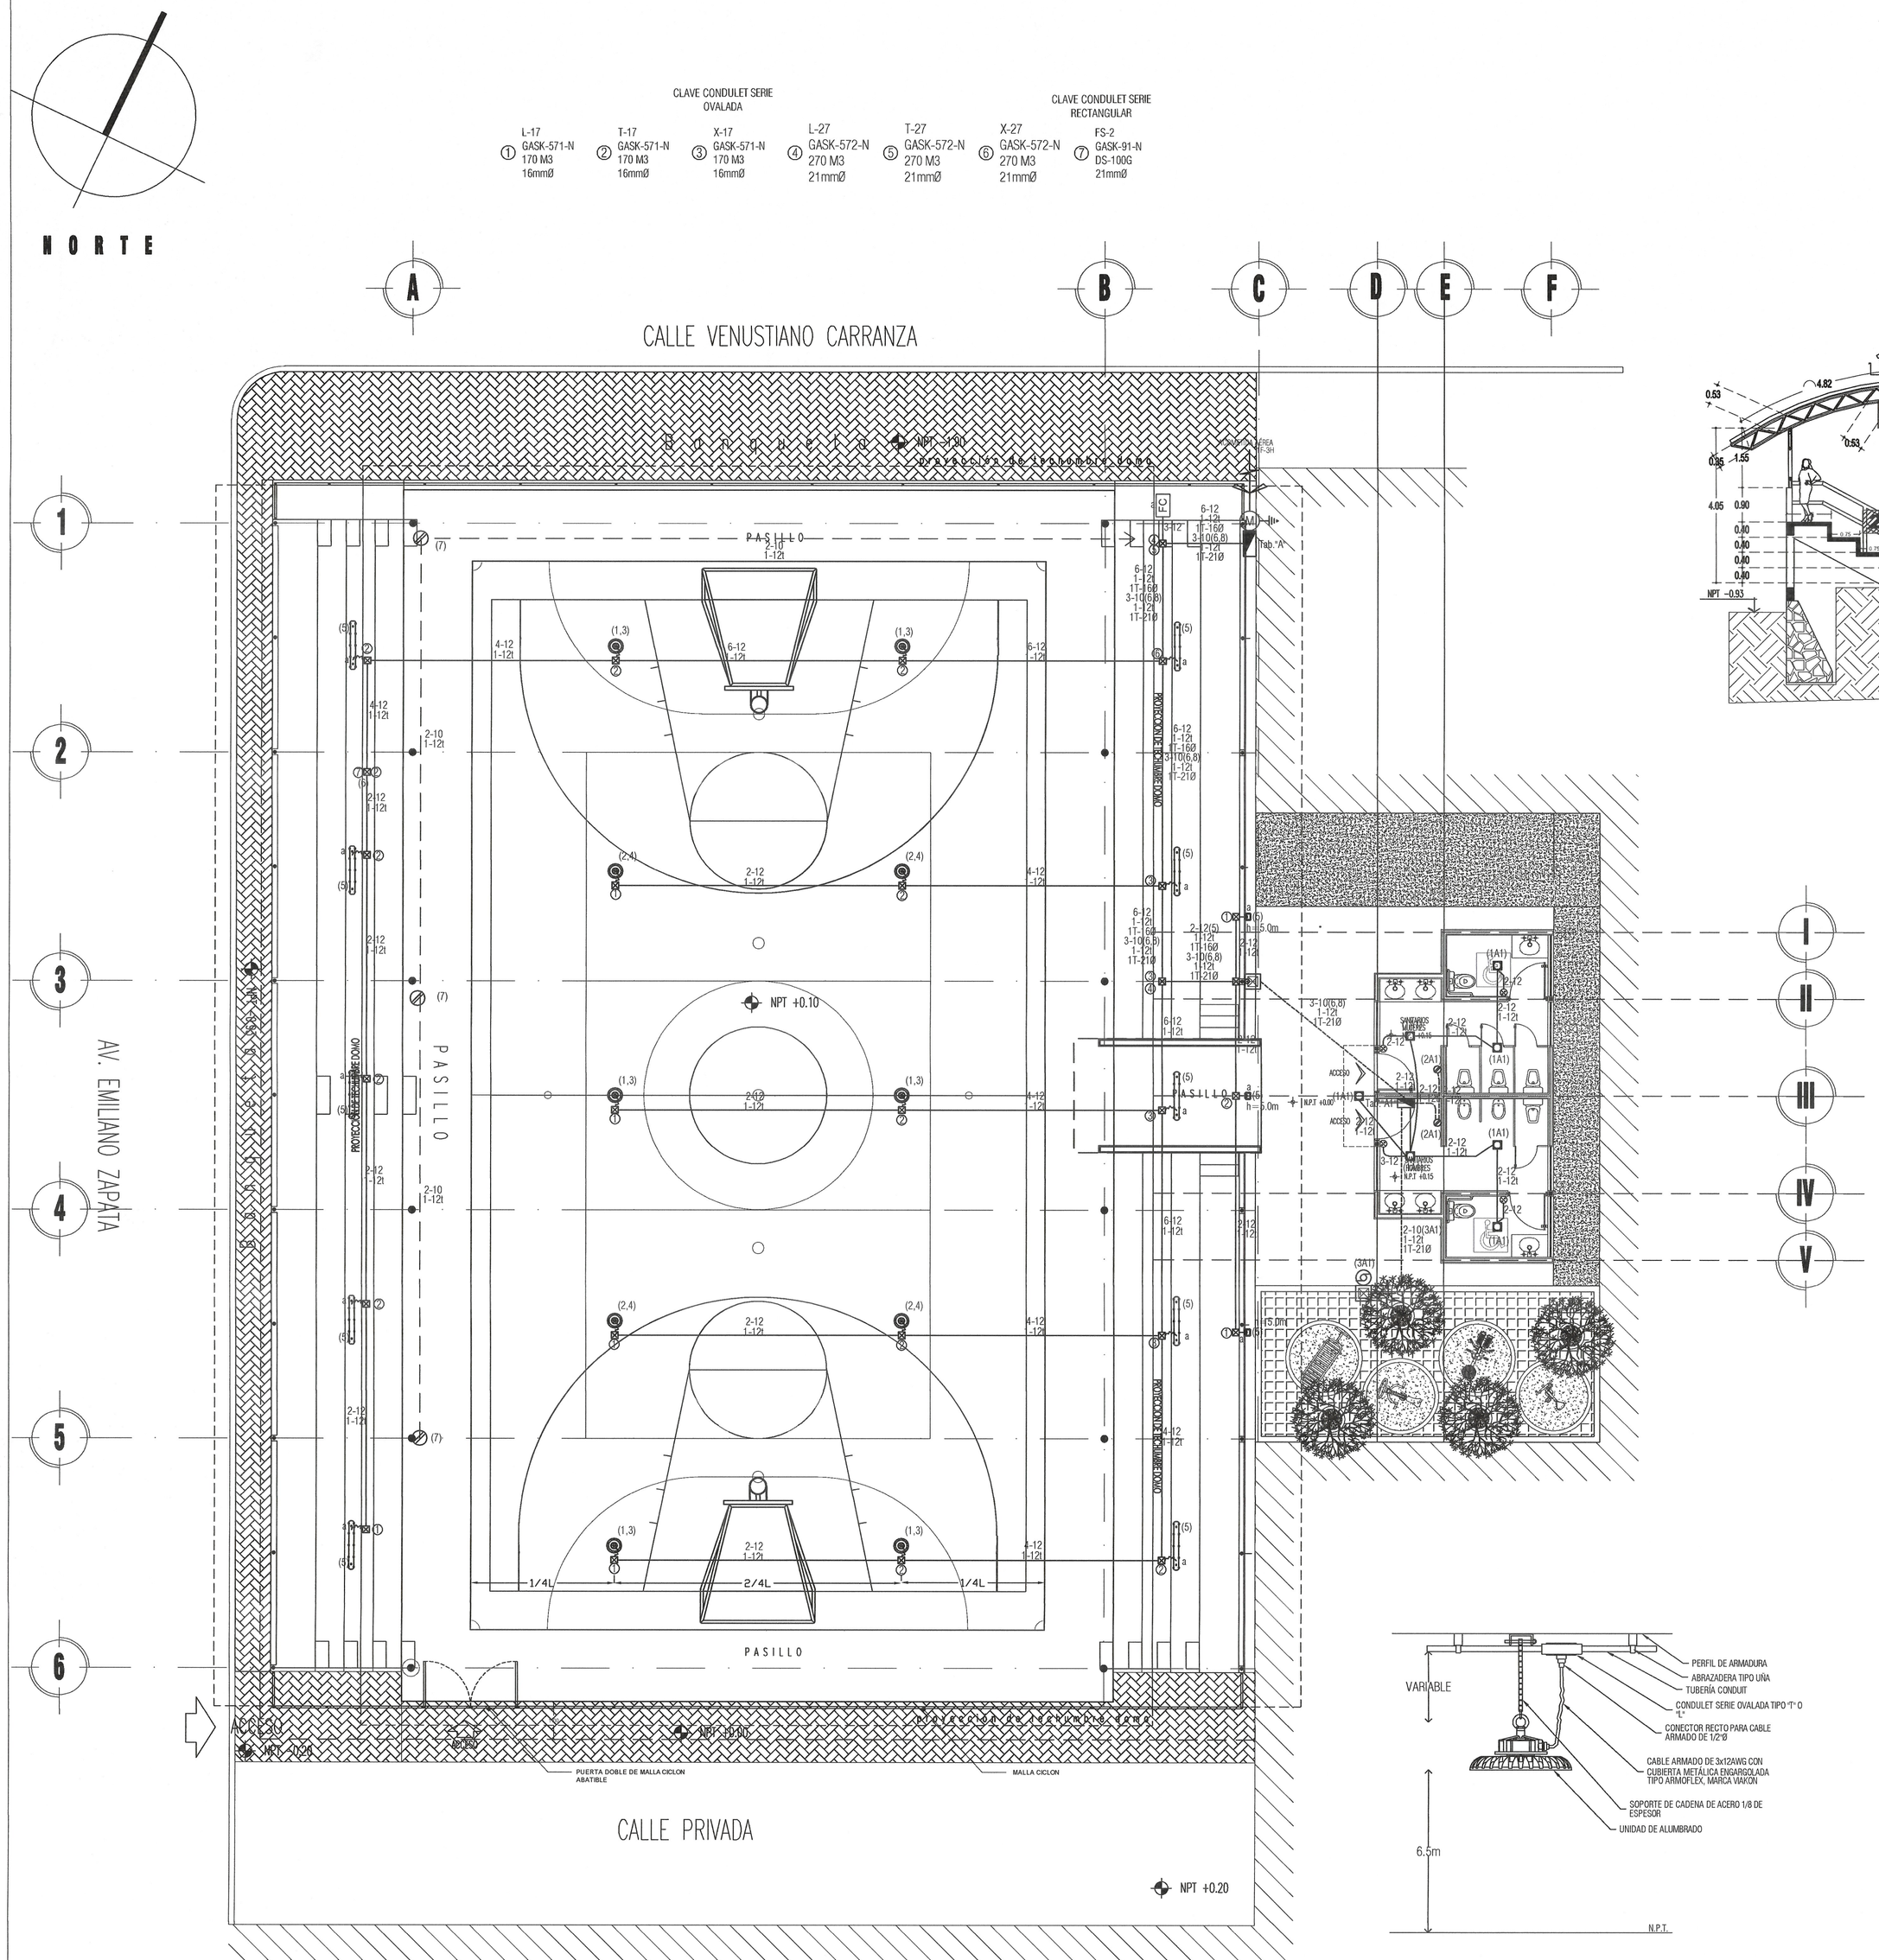
A
B
C
D
E
F
1
2
3
4
5
6
I
II
III
IV
V
CALLE VENUSTIANO CARRANZA
AV. EMILIANO ZAPATA
CALLE PRIVADA
PASILLO
PASILLO
PASILLO
ACCESO
NPT +0.10
NPT +0.20
NPT +0.20
NPT +0.20