
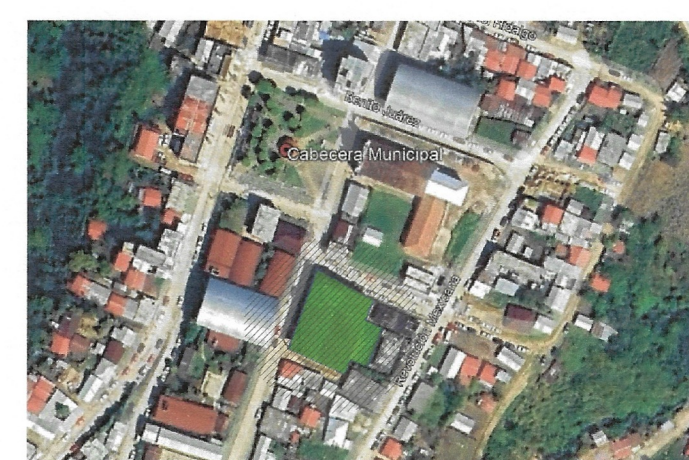
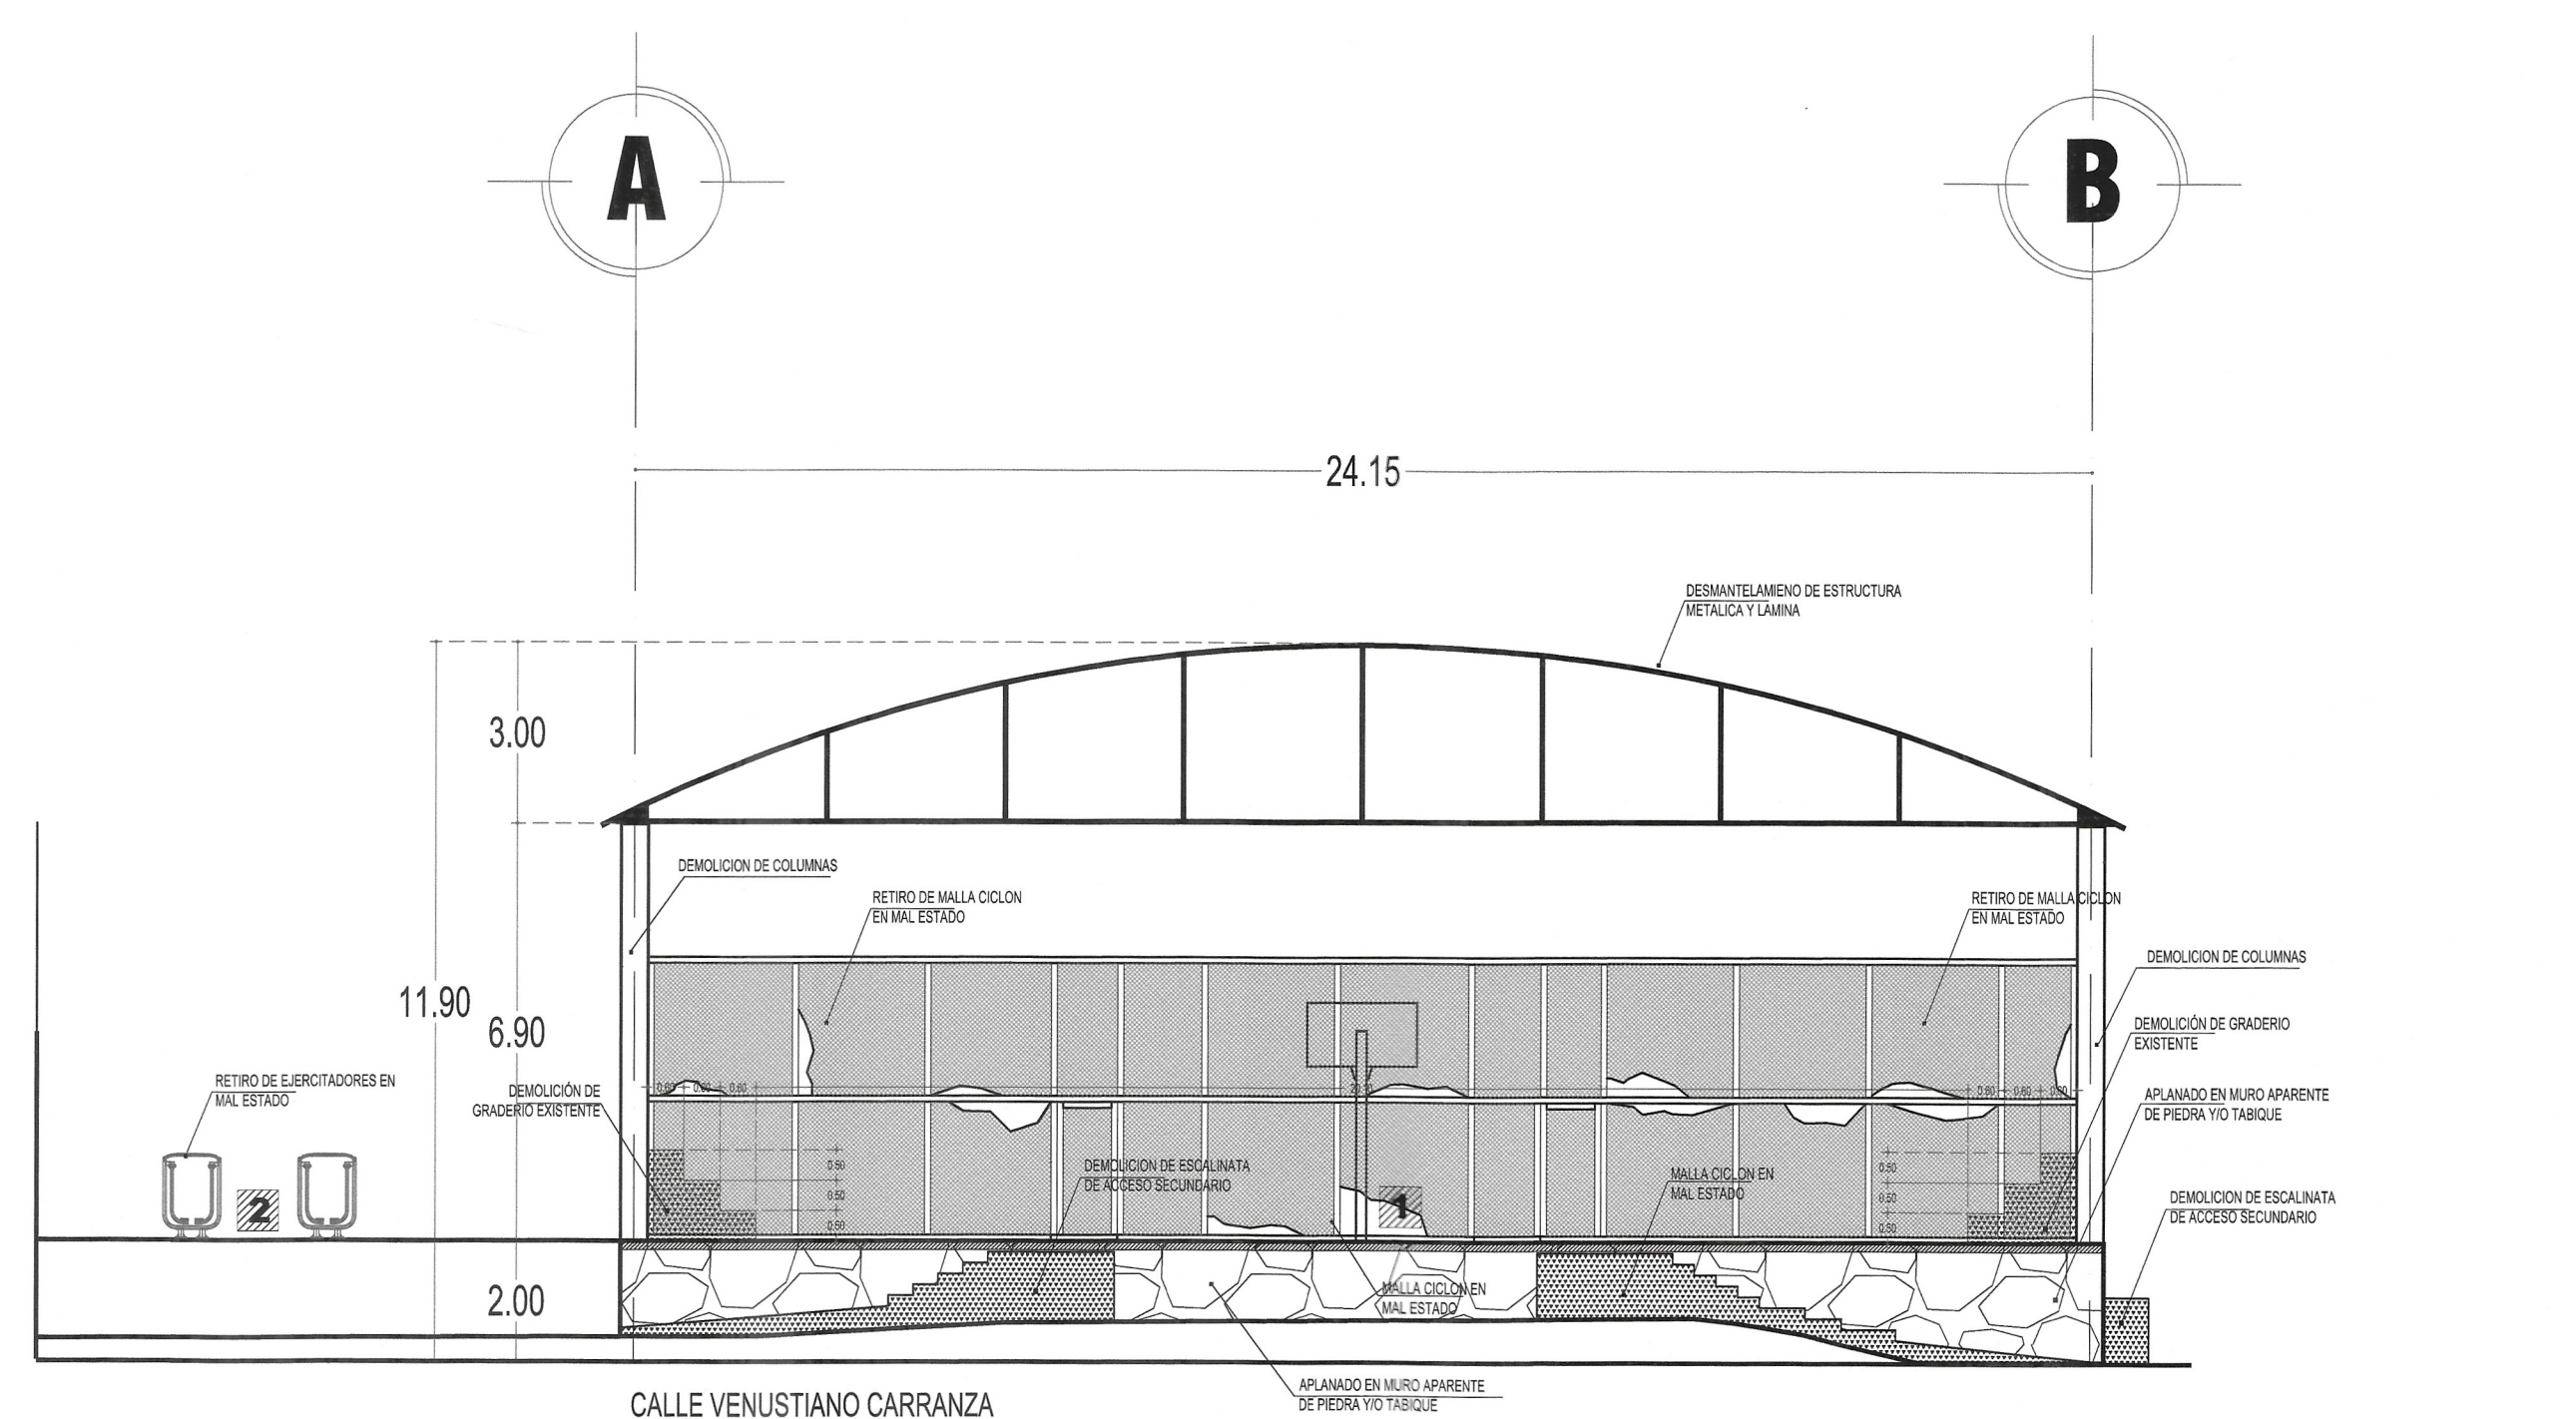
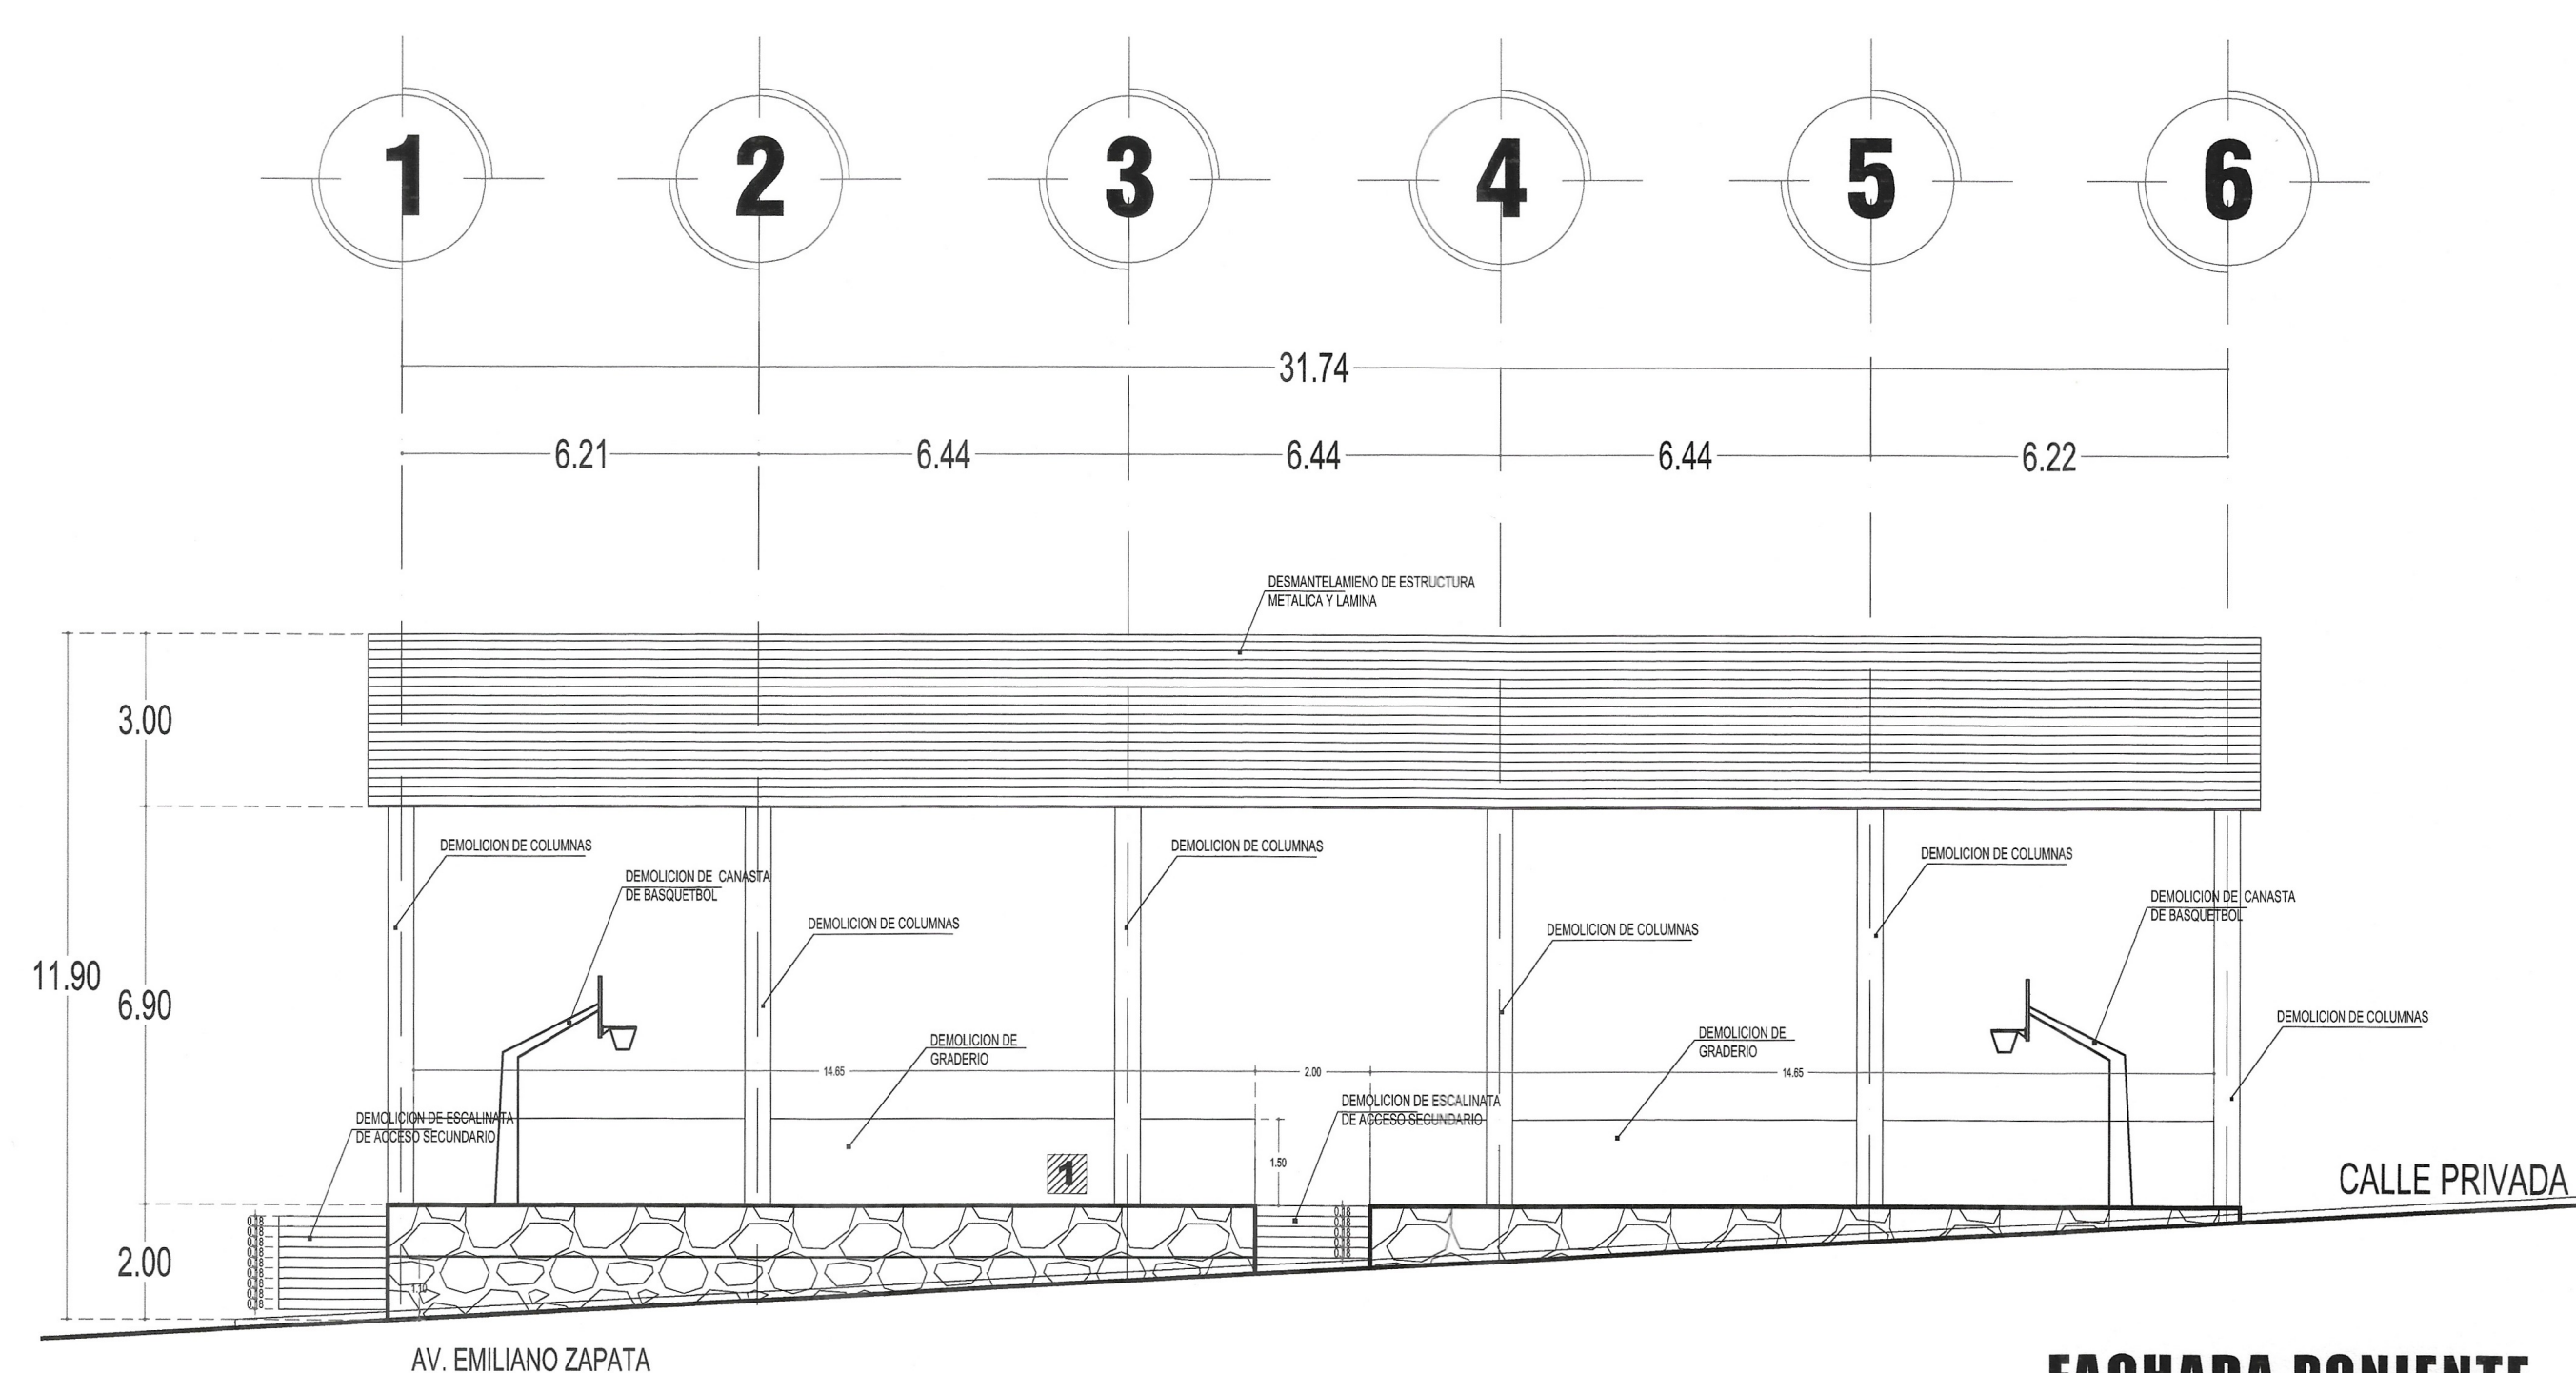


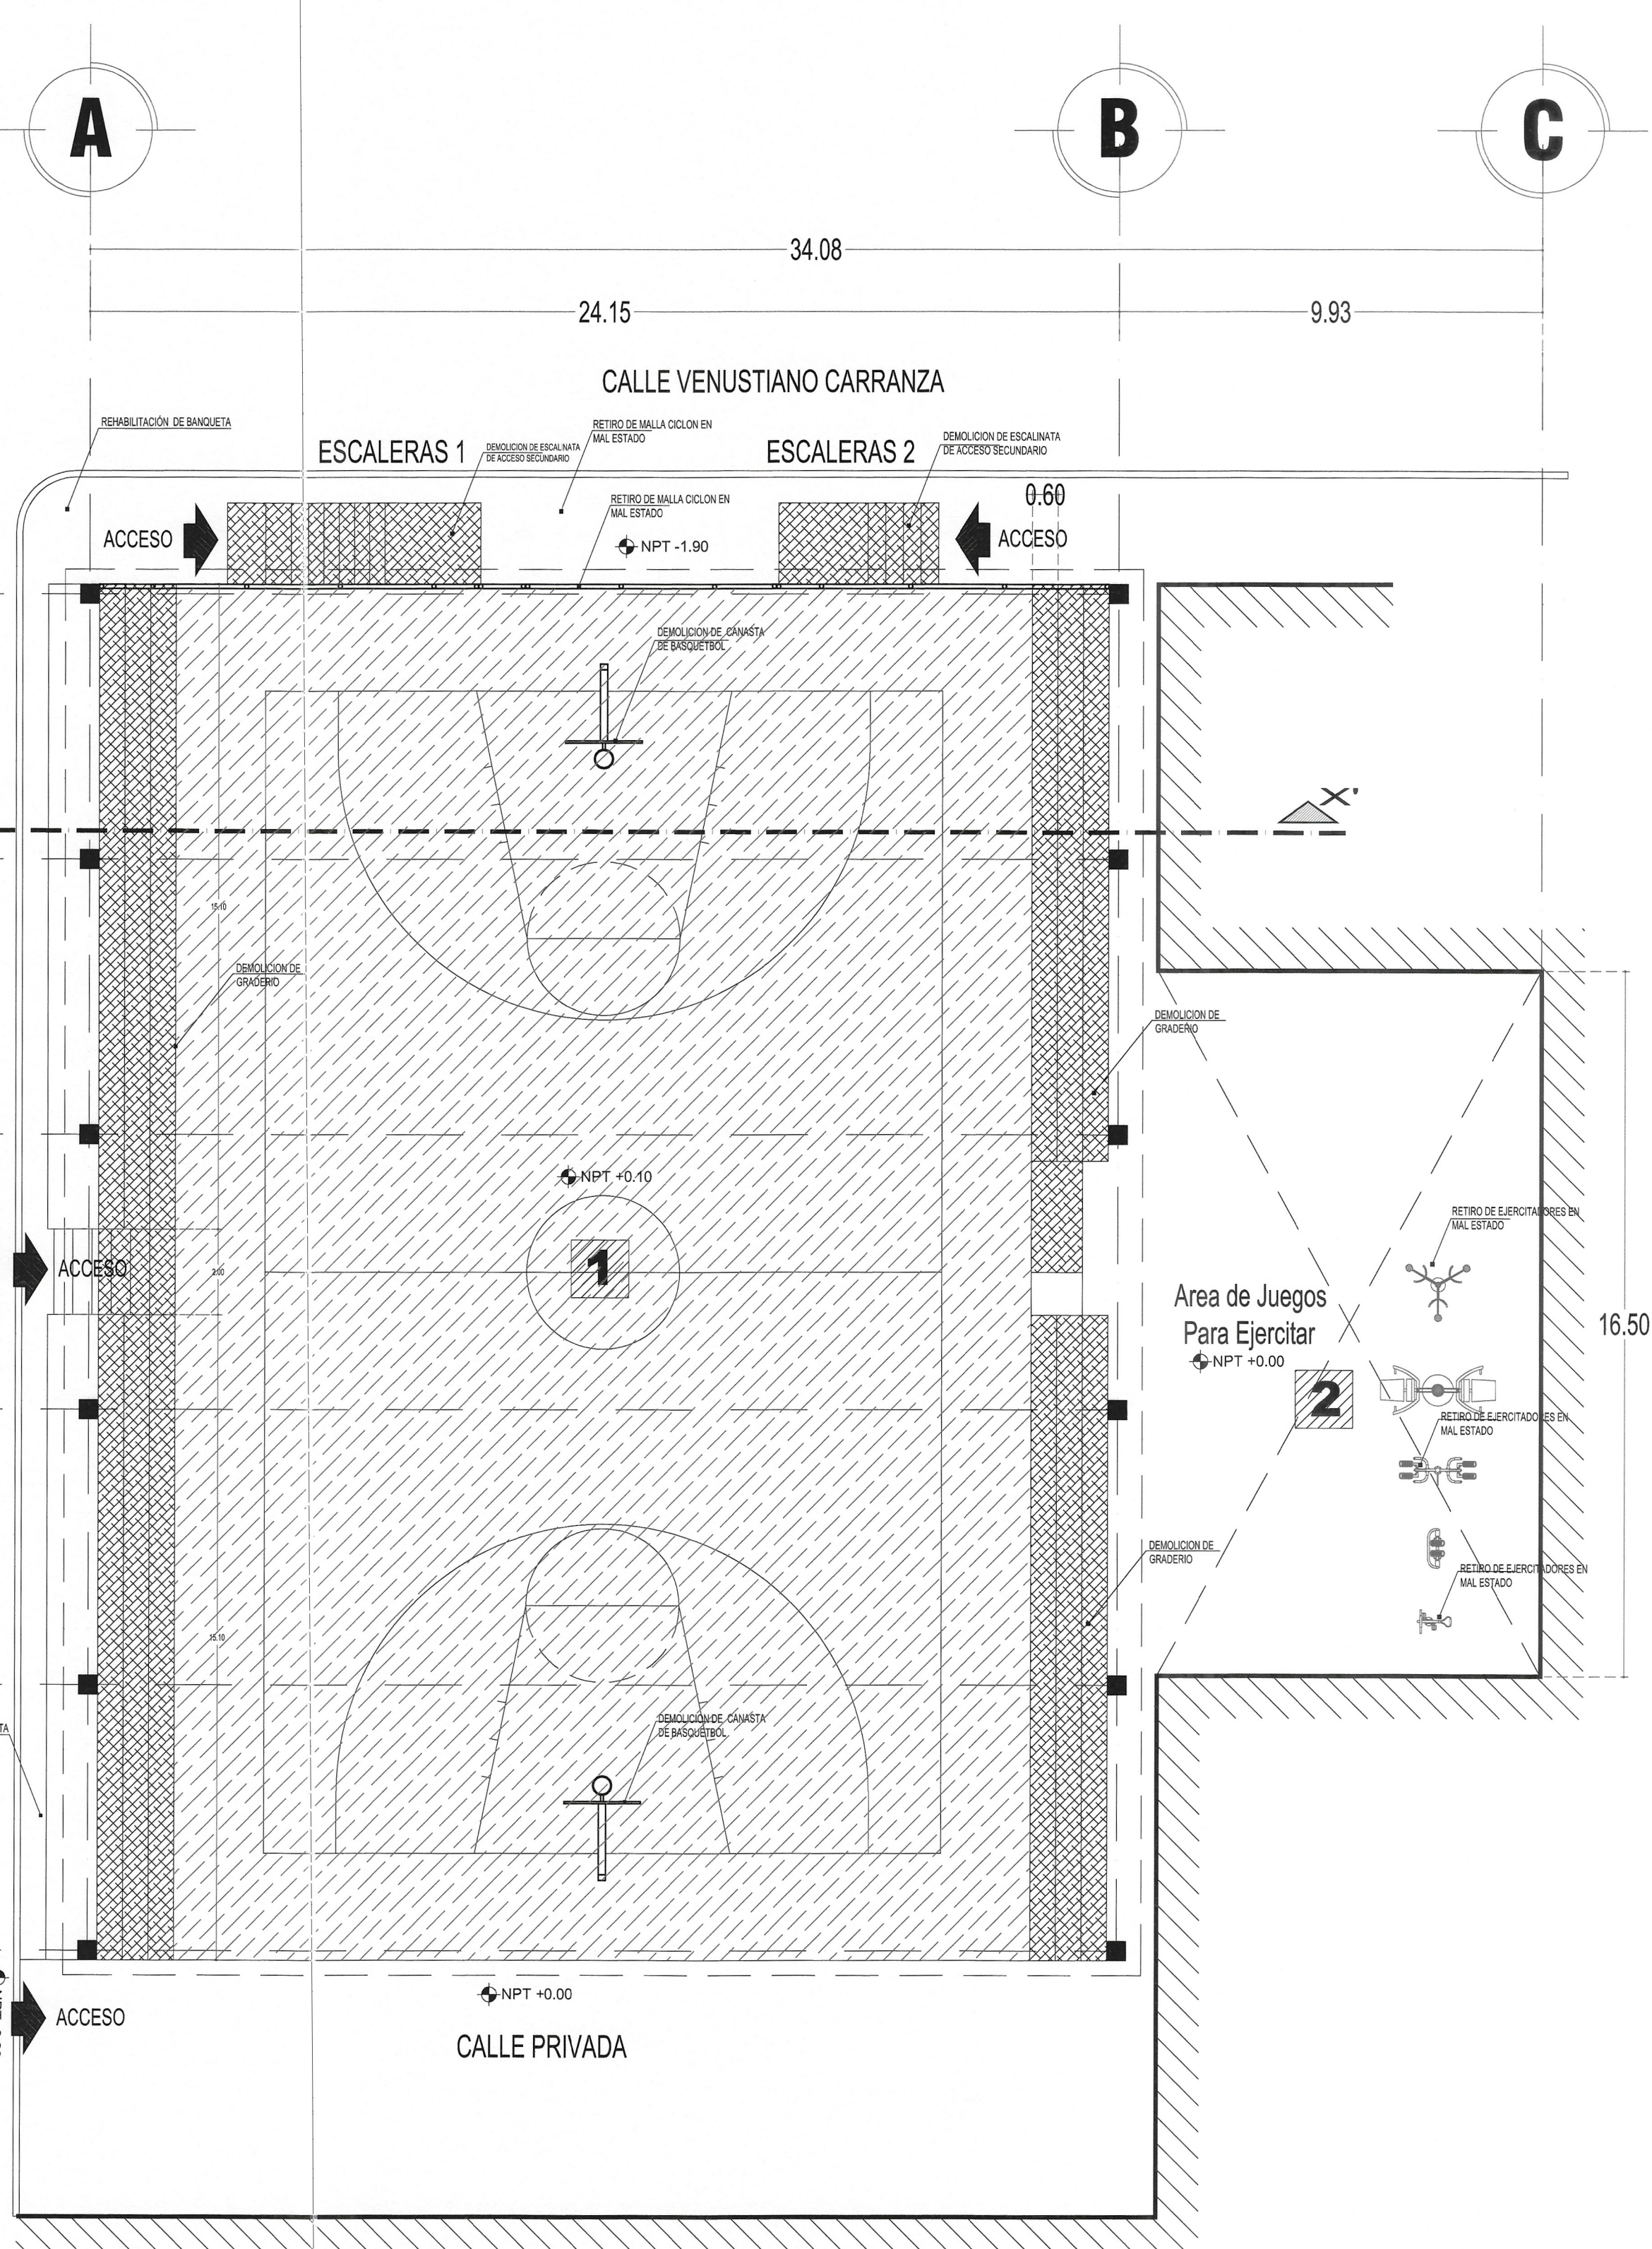

ESPACIOS EXISTENTES :

-  CANCHA DE USOS MULTIPLES
 ÁREA DE EJERCITADORES

 DEMOLICIÓN GRADERIO
 DEMOLICION CANCHA

- | | | |
|---|--------|---|
|  | N.P.T. | NIVEL DE PISO TERMINADO (EN PLANTA) |
|  | N.T.N. | NIVEL DE TERRENO NATURAL (EN ELEVACIÓN Y SECCIÓN) |
|  | N.P.T. | NIVEL DE PISO TERMINADO (EN ELEVACIÓN Y SECCIÓN) |
|  | | INDICA NORTE |

[illegible]

VALIDADO POR ADMINISTRACIÓN PARA CONSTRUCCIÓN DIRECCIÓN DE PROYECTOS

VALIDO 10/05/2010

REVISÓ

ARG. VIOLETA AURORA GONZÁLEZ GERARDO
Directora de Proyecto

ARG. VERÓNICA ESPERANZA RUÍZ HERNÁNDEZ
Jefe del Centro de Proyecto e Investigación

DIGITALIZO:
 Celia Curi
 ARQ. CLAUDIA ELIZABETH ESPINOSA REJO
 ANALISTA G

SECRETARÍA DE INFRAESTRUCTURA
MTRA. ANAKAREN GÓMEZ ZUÁRTE
 Secretaria de Infraestructura

MTO. MARCO ANTONIO CONSTANTINO VERA
 Subsecretario de Desarrollo Urbano y Proyectos

ARG. VIOLETA ALFARO GONZÁLEZ GERARDO
 Director de Proyectos

ARG. YERIS ESPERANZA RUIZ HIDALGO
 Jefe del Departamento de Estudios, Estudios de Tierras

CONSTRUCCIÓN DE ESPACIO MULTIDEPORTEVO					
EN LA CABECERA MUNICIPAL DE ALDAMA (CONSTRUCCION)					
ALDAMA (CABECERA MUNICIPAL)		MUNICIPIO	ALDAMA CHIAPAS		REGION
				REGIÓN V.-ALTOS TOSTIL TSSELAT	
PLANTA ARQUITECTÓNICA					CLAVE DE PLANTAS:
INTERVENCIONES					INT-ARQ-01
MAYO DE 2026		Escala	1:125		AUTORIZACION
				EN METROS	