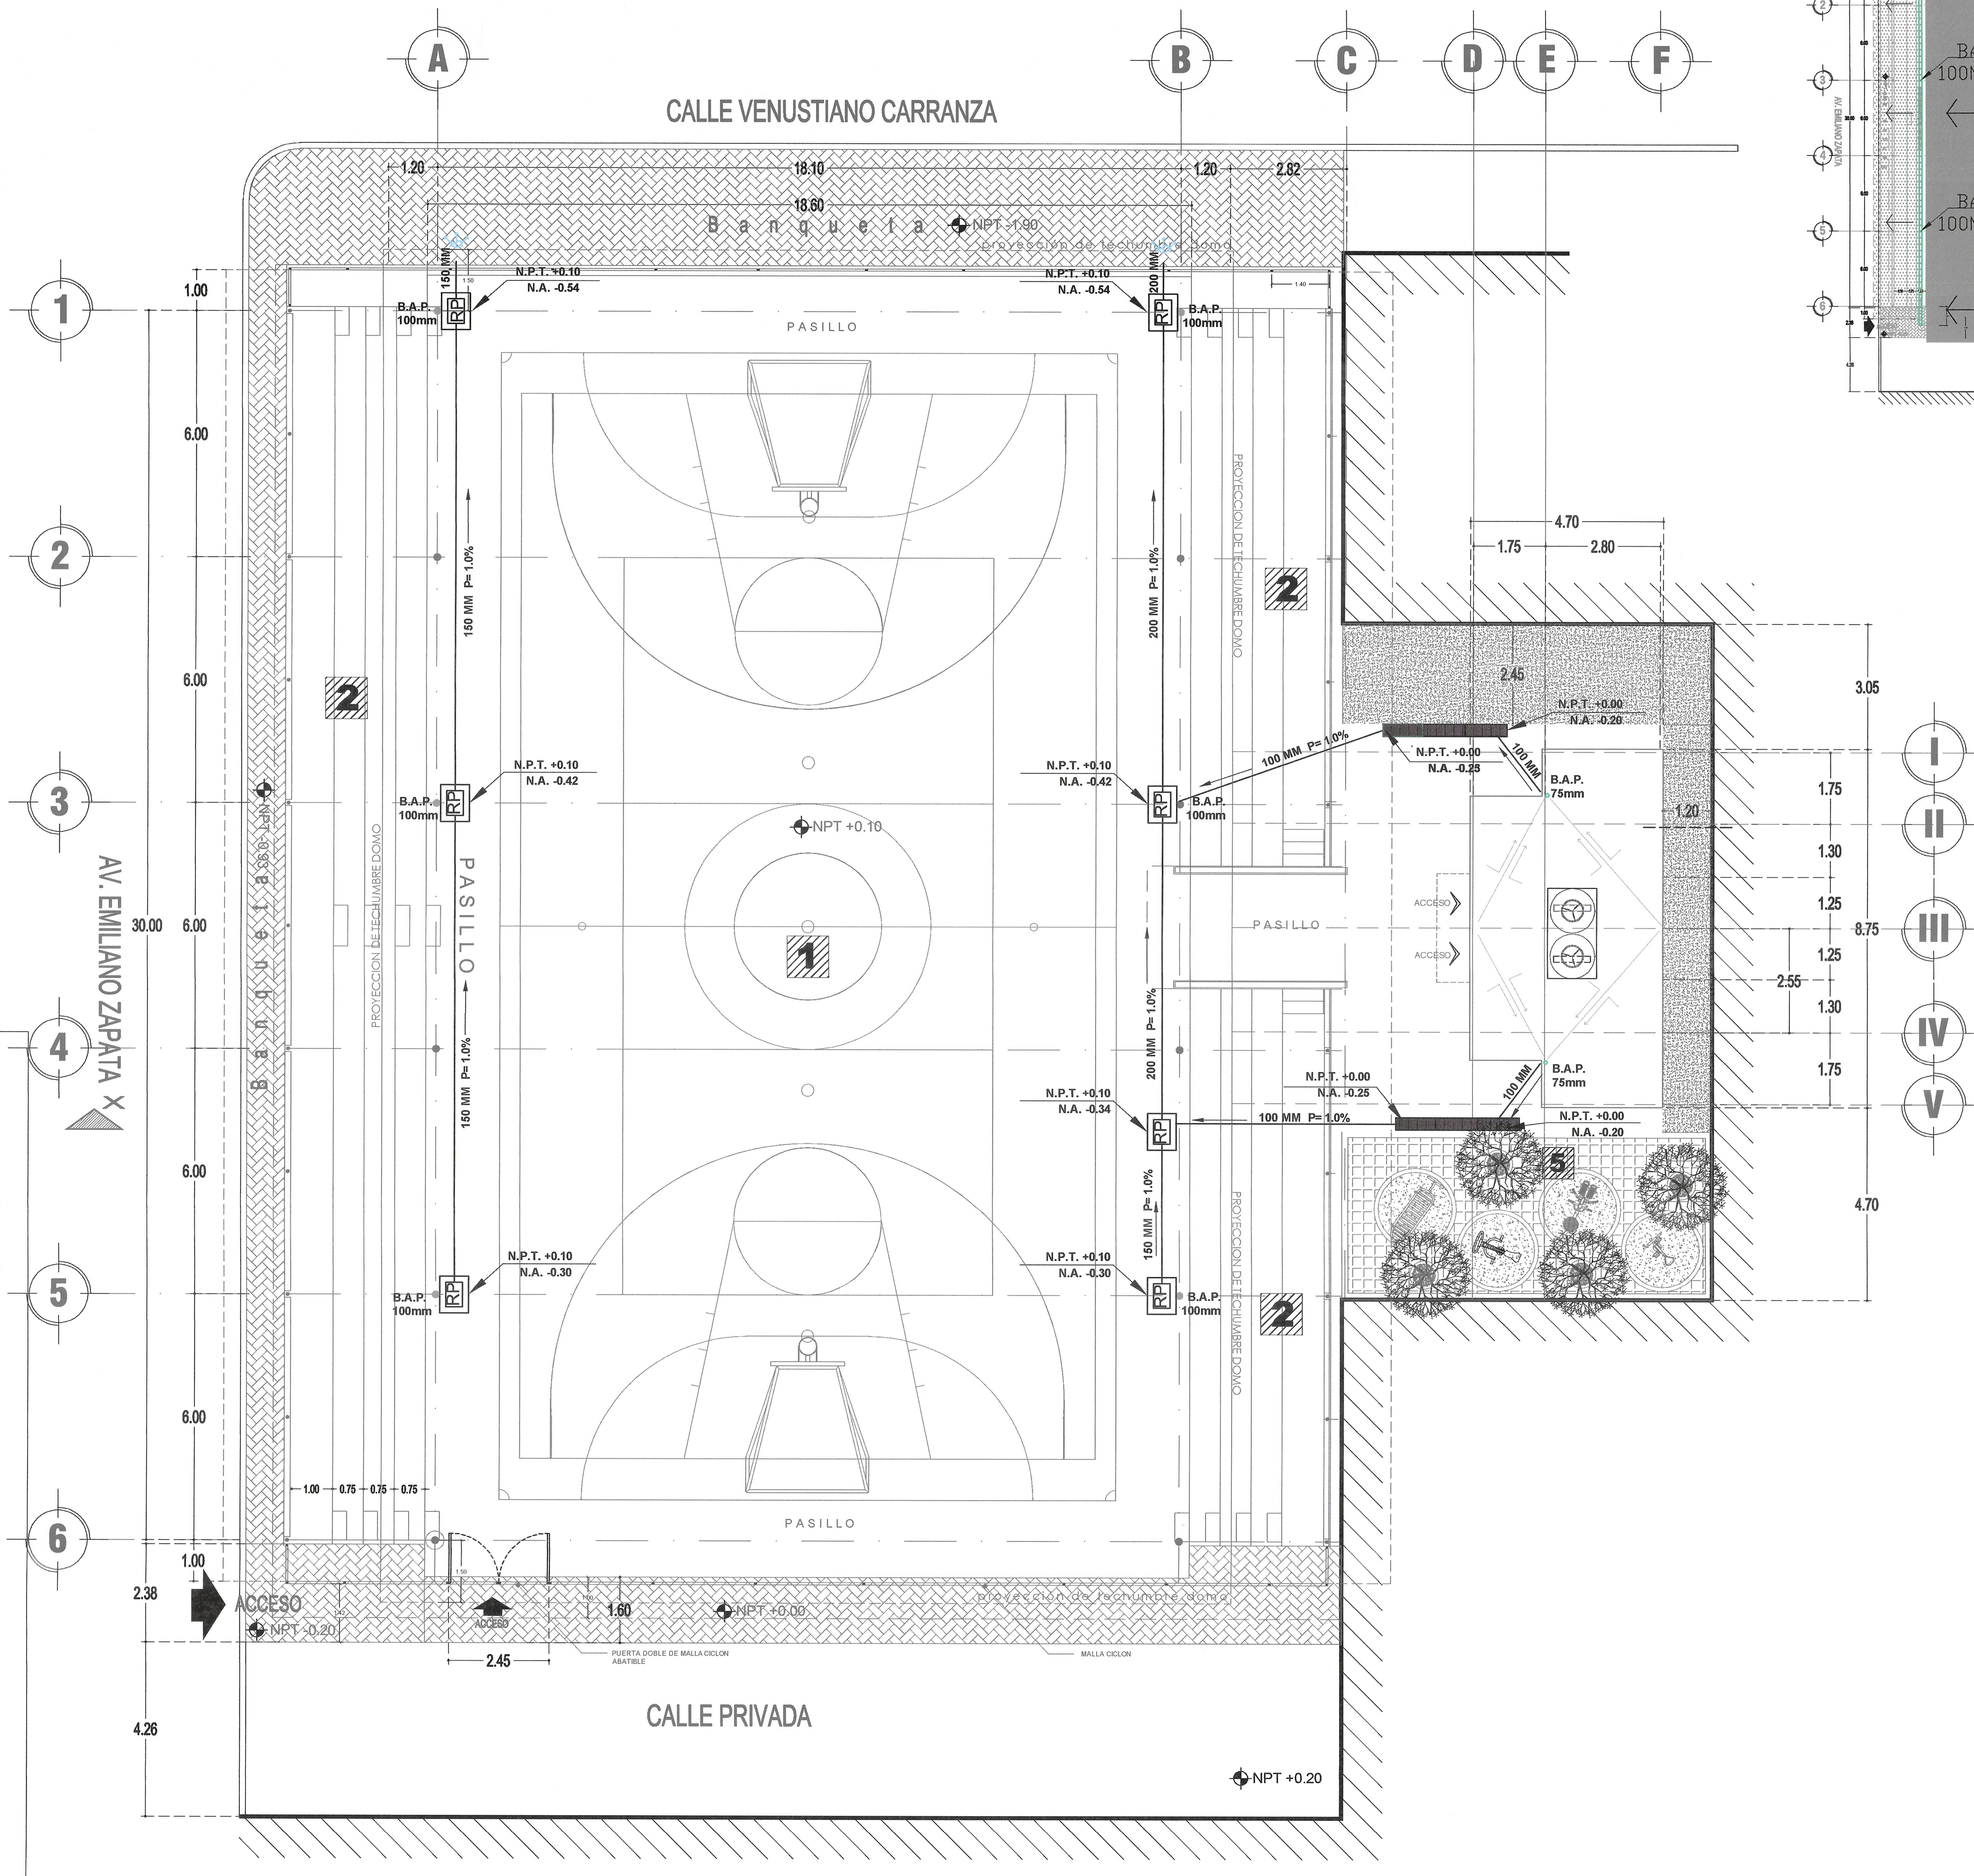

PLANTA ARQUITECTÓNICA
PROPUESTA

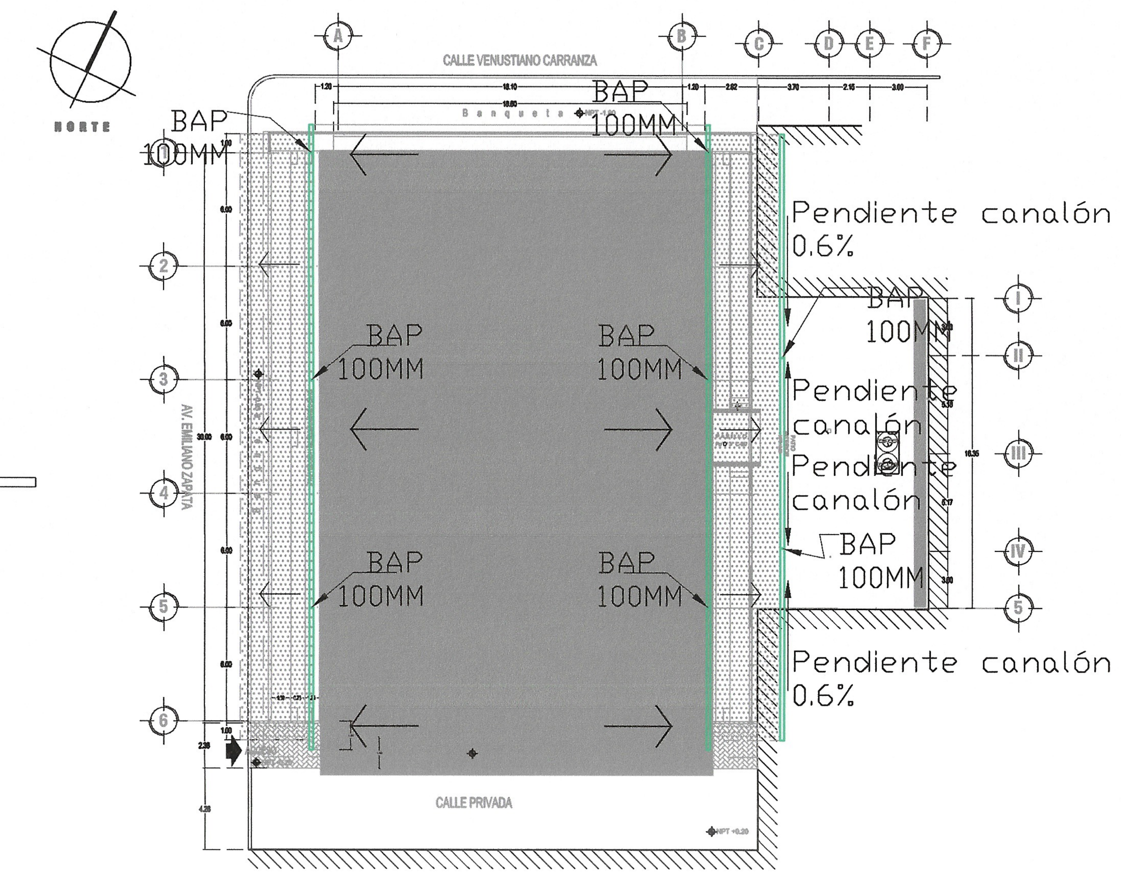

Ubicación de canalones

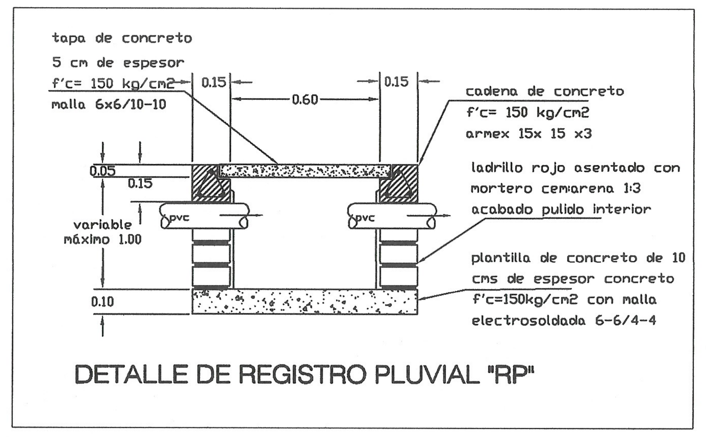

DETALLE DE REGISTRO PLUVIAL "RP"

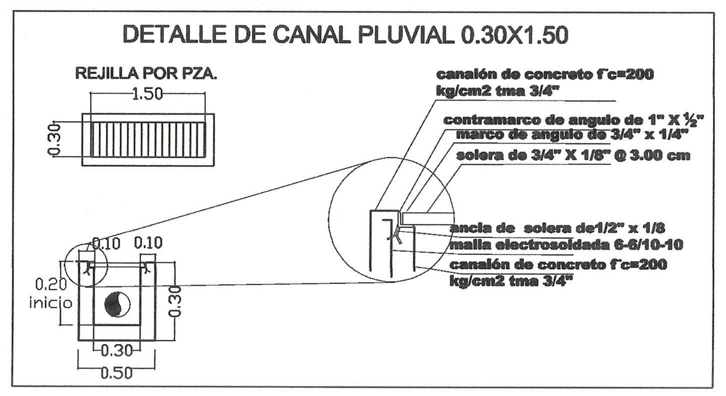

DETALLE DE CANAL PLUVIAL 0.30X1.50

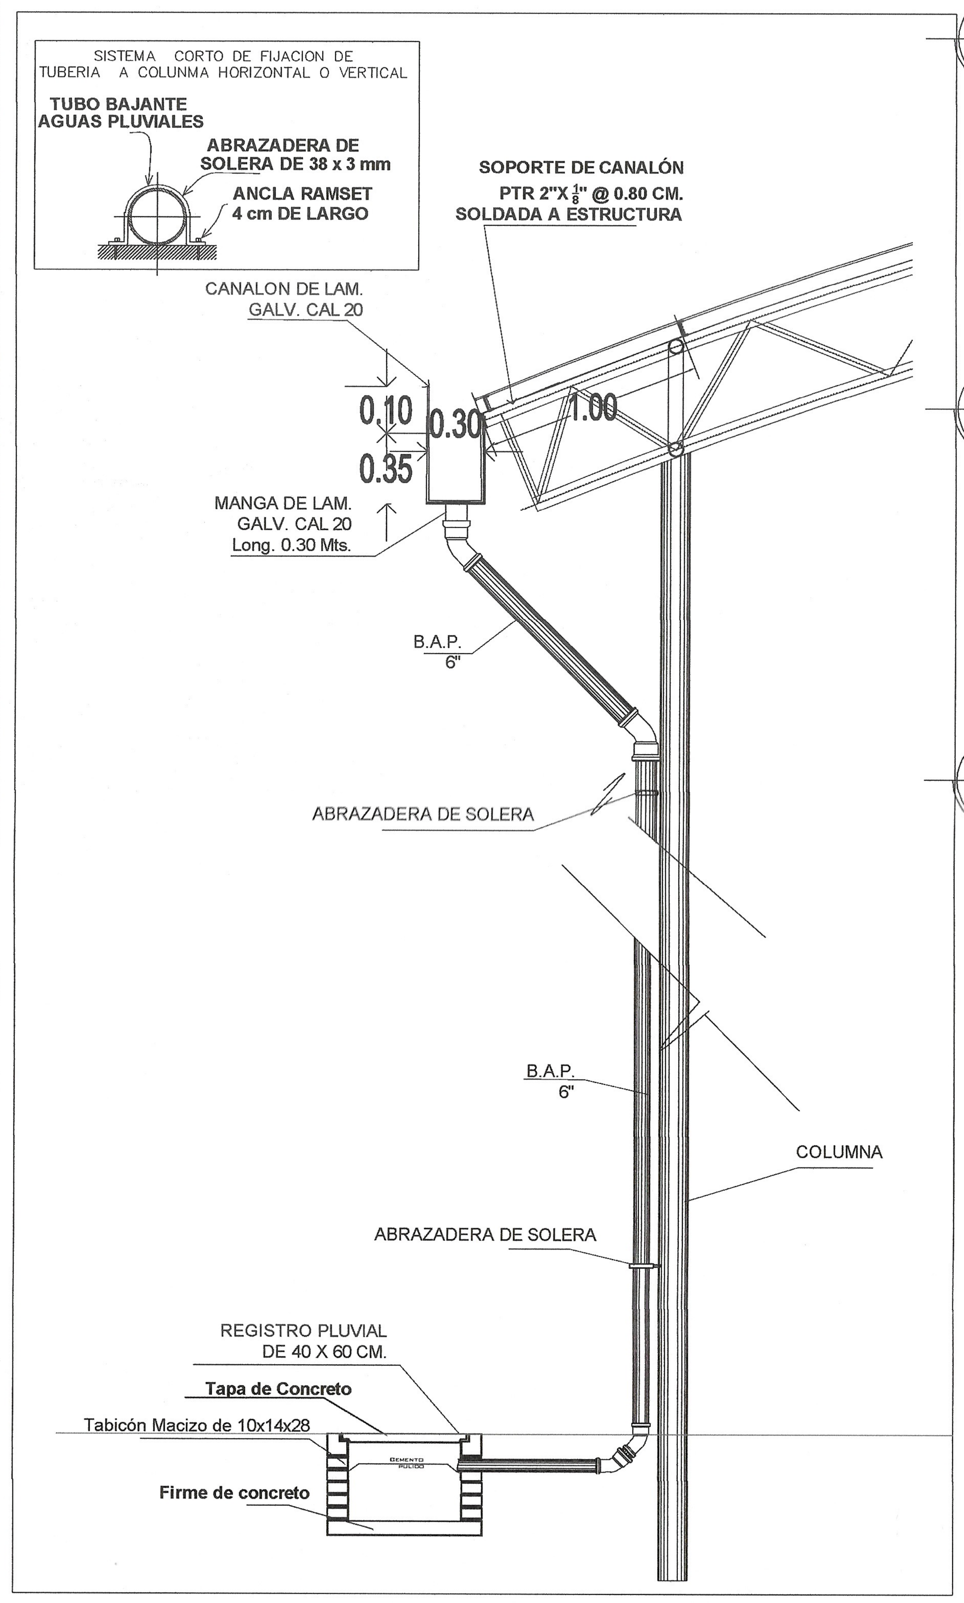

DETALLE BAJANTES PLUVIALES

SECRETARÍA DE INFRAESTRUCTURA
HUMANISMO QUE TRANSFORMA
GOBIERNO DE CHIAPAS 2024 - 2030

CROQUIS DE LOCALIZACIÓN.-

ESPECIFICACIONES INSTALACIÓN PLUVIAL

- TODA LAS BAP Y CONEXIONES SERAN DE PVC SANITARIO EN DIAMETROS INDICADO.
- TODA LA TUBERIA BAJO PISO SERA DE PVC SANITARIO DIAMETRO INCICADO EN MM
- TODAS LAS BAP QUE SE UBIQUEN DENTRO DE MUROS, DEBERAN ENCAMISARSE Y CONECTARSE ESTRUCTURALMENTE A ELEMENTOS DE CONCRETO DE DESPLANTE Y CERRAMIENTO
- NINGUN ELEMENTO DEBERA ATRAVESAR ELEMENTOS ESTRUCTURALES SIN EL CONSENTIMIENTO DEL ESTRUCTURISTA
- LA PENDIENTE MINIMA SERA DE 0.6 %
- TODA LA TUBERIA DE LA RED PLUVIAL SE PROBARA CON AGUA A UNA PRESION EQUIVALENTE A 8.00 m. COLUMNA DE AGUA (0.3 kg/cm2) MEDIDA SOBRE EL PUNTO MAS ALTO DEL TRAMO QUE SE PRUEBA Y SOSTENIDA POR UN TIEMPO MINIMO DE DOS HORAS.
- PARA EVITAR QUE LAS TUBERIAS RECIBAN MATERIALES EXTRAÑOS, DEBERÁN DEJARSE TAPADAS LAS BOCAS HASTA LA PRUEBA DE LAS MISMAS.
- PARA CAMBIOS DE DIRECCION SE UTILIZARAN REGISTROS, EVITANDO ASI DOBLAR LA TUBERIA.
- ACOTACION EN METROS Y DIAMETROS DE TUBERIA EN MILIMETROS.
- SE DEBERA REVISAR Y DAR MANTENIMIENTO Y LIMPIEZA A LAS INSTALACIONES PLUVIALES CADA DOS MESES EN TIEMPO DE ESTIAJE Y CADA 20 DIAS EN TIEMPO DE LLUVIA

SIMBOLOGÍA INSTALACIÓN PLUVIAL

150 MM P=0.6%	INDICA DIÁMETRO Y PENDIENTE DE LA TUBERÍA
→	INDICA SENTIDO DEL FLUJO TUBERÍA DE PVC DEL DIÁMETRO INDICADO
RP	REGISTRO PLUVIAL 60x40 cm
B.A.P. 100 MM	BAJADA DE AGUAS PLUVIALES DEL DIÁMETRO INDICADO
	DESCARGA LIBRE
	CANAL PLUVIAL CON REJILLA

DE ACUERDO AL REGLAMENTO DE LA LEY DE OBRA PÚBLICA DEL ESTADO DE CHIAPAS PUBLICADO EN EL PERIÓDICO OFICIAL NUMERO 379, DE FECHA 30 DE AGOSTO DE 2006, PUBLICACIÓN NUMERO 2868-A-2006 EN EL ARTICULO 14 QUE A LETRA DICE: LA VALIDACIÓN Y RESPONSIVA DE LA VIABILIDAD TÉCNICA DE LOS PROYECTOS ESTARÁ A CARGO DE QUIEN LO ELABORA, YA SEA EN EL CASO DE QUE LO REALICE LA DEPENDENCIA O ENTIDAD A TRAVÉS DE LOS SERVIDORES PUBLICOS ASIGNADOS PARA TAL EFECTO O CUANDO LO REALIZA UNA PERSONA EXTERNA EN VIRTUD DE UN CONTRATO.
TODA MODIFICACIÓN AL MISMO EN OBRA SERÁ A TRAVÉS DE CÉDULAS DE CAMBIO GENERADAS A SOLICITUD DE LA CONTRATISTA HACIA LA SUPERVISIÓN DANDO EL Vo.Bo. DE LA DIRECCIÓN DE PROYECTOS SIEMPRE Y CUANDO CUMPLA CON LA NORMATIVIDAD CORRESPONDIENTE.

ESTA VALIDACIÓN TIENE VIGENCIA DE UN AÑO A PARTIR DEL ________ DEL ________ DEL 20____

VALIDÓ:
ARQ. VIOLETA AURORA GONZÁLEZ GERARDO
Directora de Proyectos

REVISÓ:
ING. DAVID ALVARADO JIMÉNEZ
Jefe del Departamento de Cálculo Estructural e Instalaciones

VALIDADO
POR ADMINISTRACIÓN PARA CONSTRUCCIÓN
DIRECCIÓN DE PROYECTOS

DIGITALIZÓ:
MOISES ESCOBAR LOPEZ
ANALISTA

SECRETARÍA DE INFRAESTRUCTURA
ARQ. ANA KAREN GÓMEZ ZUART
Secretaria de Obras Públicas
MTRO. MARCO ANTONIO CONSTANTINO VERA
Subsecretario de Desarrollo Urbano y Proyectos
ARQ. VIOLETA AURORA GONZÁLEZ GERARDO
Directora de Proyectos
ING. DAVID ALVARADO JIMÉNEZ
Jefe del Departamento de Cálculo Estructural e Instalaciones

NOMBRE DEL PROYECTO: **CONSTRUCCIÓN DE ESPACIO MULTIDEPORTIVO EN LA CABECERA MUNICIPAL DE ALDAMA (CONSTRUCCIÓN)**		
LOCALIDAD: ALDAMA (CABECERA MUNICIPAL)	MUNICIPIO: ALDAMA CHIAPAS	REGIÓN: REGIÓN V- ALTOS TSOTSIL TSELTAL
TÍTULO DEL PLANO: **INSTALACIÓN PLUVIAL**		CLAVE DE PLANO: **IP-01**
FECHA: MAYO 2026	ESCALA: 1:100	ACOTACIÓN: EN METROS