


CROQUIS DE LOCALIZACIÓN.-




SIMBOLOGIA :

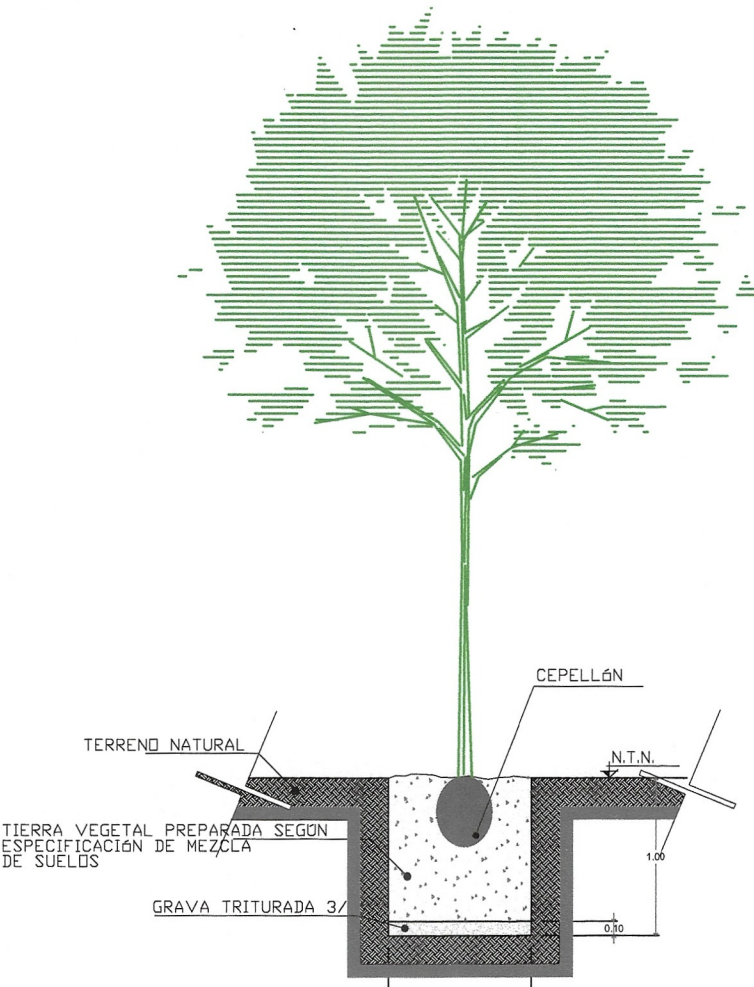

DETALLE 1

CORTE DE CEPAS PARA SEMBRADO DE ÁRBOLES

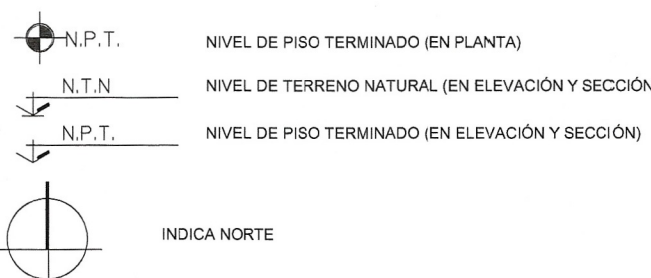



SE ADECUA AL REGLAMENTO DE LA LEY DE OBRA PÚBLICA DEL ESTADO DE CHIAPAS PUBLICADO EN EL PERIÓDICO OFICIAL, NÚMERO 578, DE FECHA 30 DE AGOSTO DE 2016, PUBLICACIÓN NÚMERO 2804-2016 EN EL ARTÍCULO 10 QUE LA VALUACIÓN Y RESPONSA DE LA VIABILIDAD TÉCNICA DE LOS PROYECTOS ESTÁ A CARGO DE QUIEN LO ELABORA, YA SEA EN EL CASO DE QUE LO REALICE LA EMPRESA O ENTIDAD A TRAVÉS DE LOS SERVIDORES PÚBLICOS ASIGNADOS PARA TAL EFECTO O CUANDO LO REALICE UNA PERSONA EXTERNA EN VIRTUD DE UN CONTRATO. LA MODIFICACIÓN AL ÍTEM EN OBRA DEBE A TRAVÉS DE COLAR DE CAMBIO CONVENIRLA ADOCUENTE A LA CONTRATISTA HACIA LA SUPERVISIÓN CUANDO EL ÍTEM DE LA DIRECCIÓN DE PROYECTOS SEÑALE Y CUANDO CUMPLA CON LA APROPIACIÓN CORRESPONDIENTE.




SECRETARÍA DE INFRAESTRUCTURA

MTRA. ANAKAREN GÓMEZ ZUÑIGA
Secretaria de Infraestructura
MTRA. MARCO ANTONIO CORTIÑO VERA
Subsecretario de Desarrollo Urbano y Progreso
ARG. VIOLETA AURORA GONZÁLEZ GERARDO
Directora de Proyecto
Jefe del Departamento de Proyectos de Infraestructura Urbana, Patrimonio Histórico y Turismo


CONSTRUCCIÓN DE ESPACIO MULTIDEPORTIVO EN LA CABECERA MUNICIPAL DE ALDAMA (CONSTRUCCIÓN)			
LOCALIDAD: ALDAMA (CABECERA MUNICIPAL)	MUNICIPIO: ALDAMA CHIAPAS	REGIÓN: REGIÓN V- ALTOS TSOT'SIL TSEL'TAL	
TÍTULO DEL PROYECTO: MODULO DE BAÑOS CANCELERÍA Y MOBILIARIO		CLASIFICACIÓN: MB-CA-01	
FECHA: MAYO DE 2026	ESCALA: 1:75	ACOTACION: EN METROS	

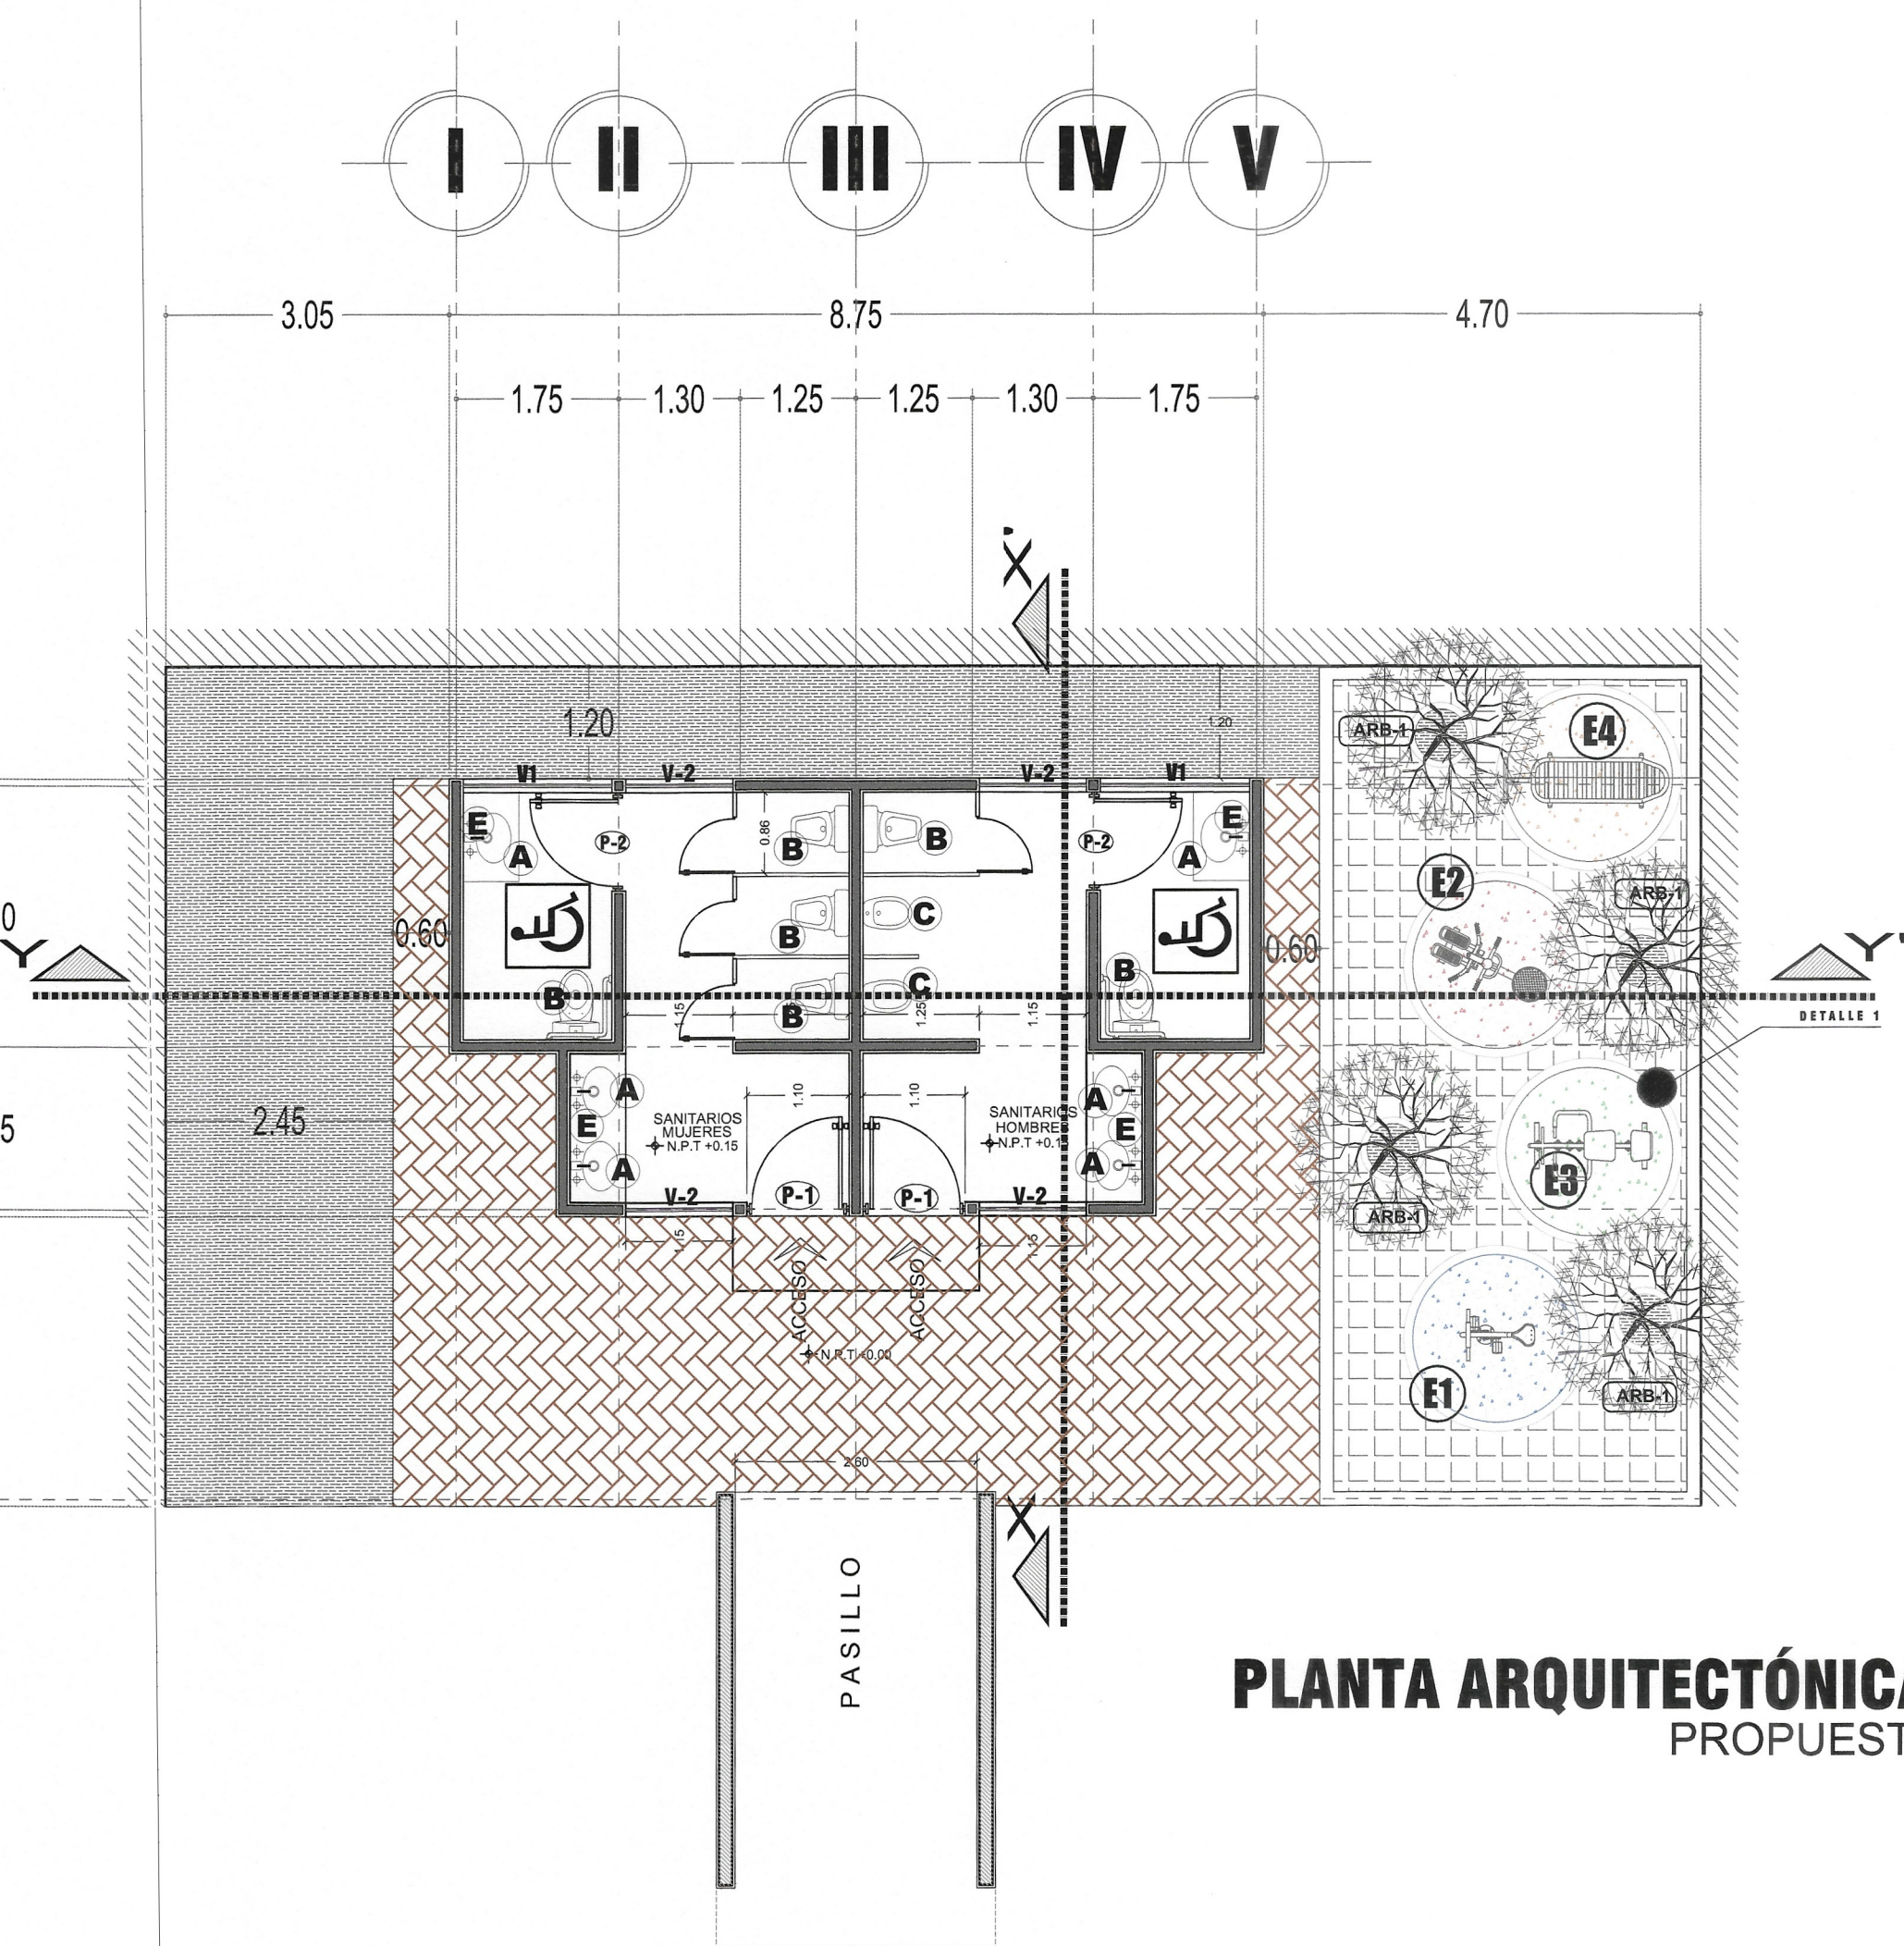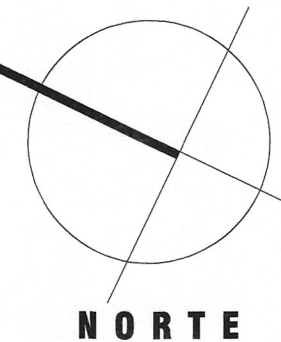

PLANTA ARQUITECTÓNICA
PROPUESTA

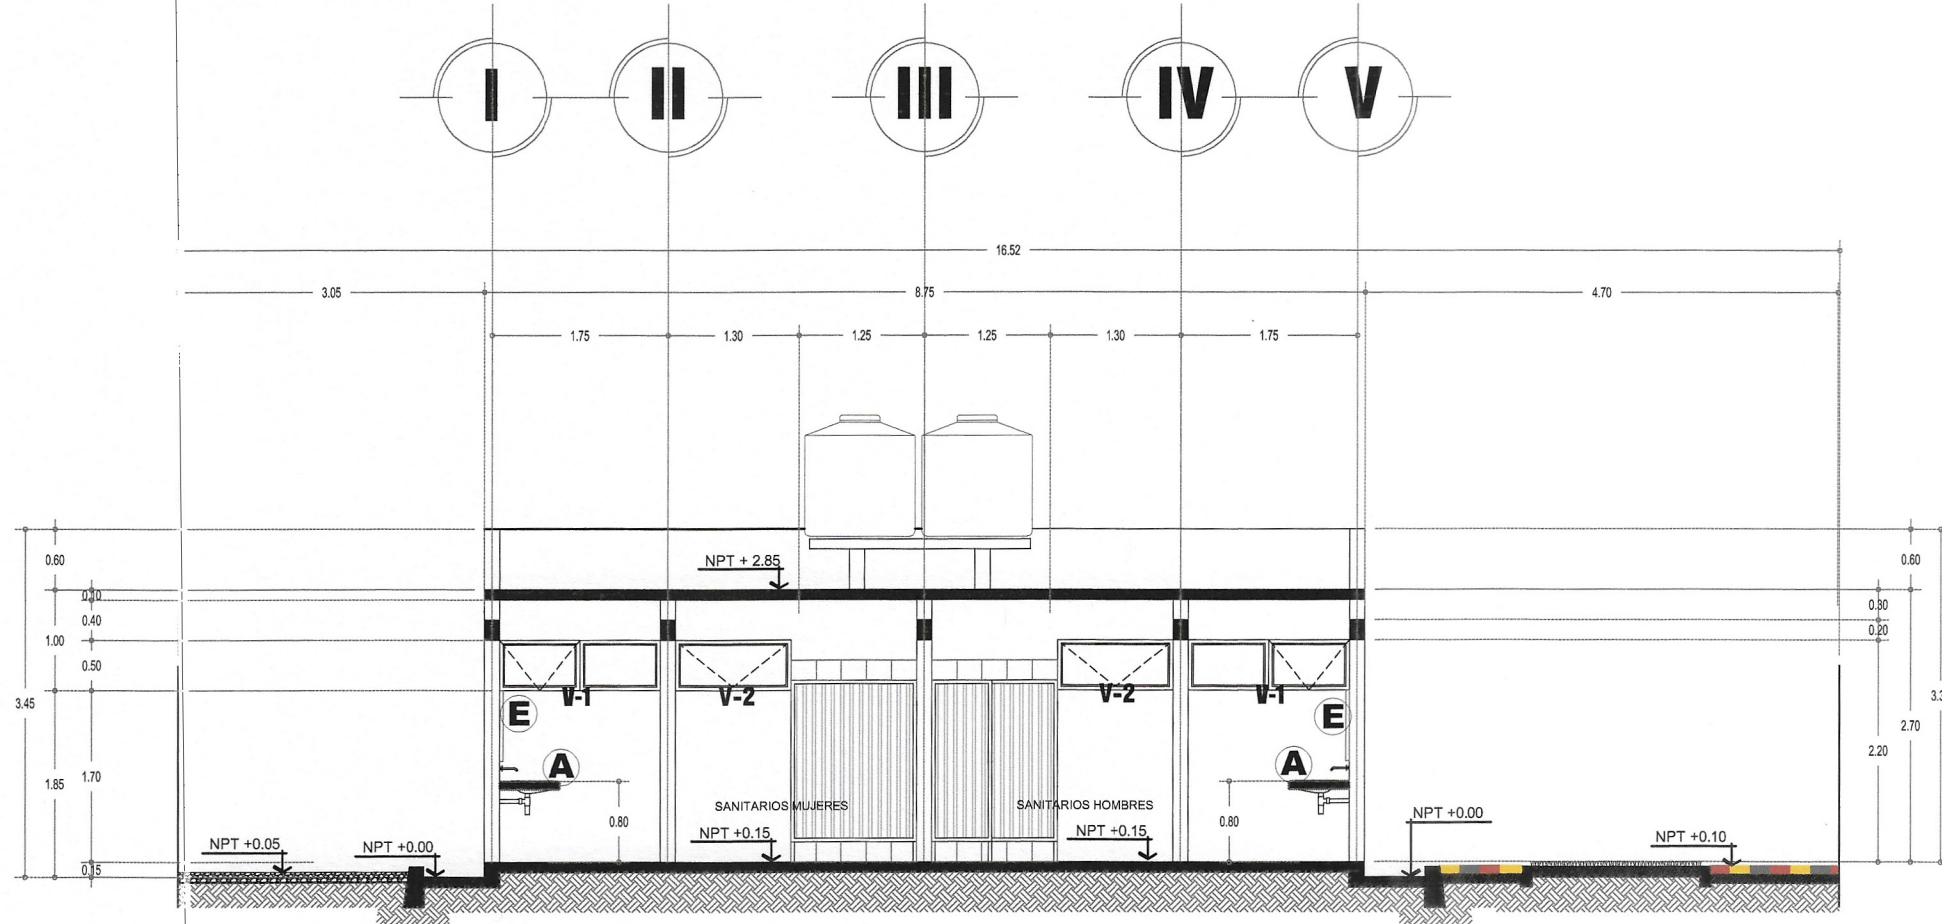


CORTE LONGITUDINAL Y-Y'
PROPUESTA

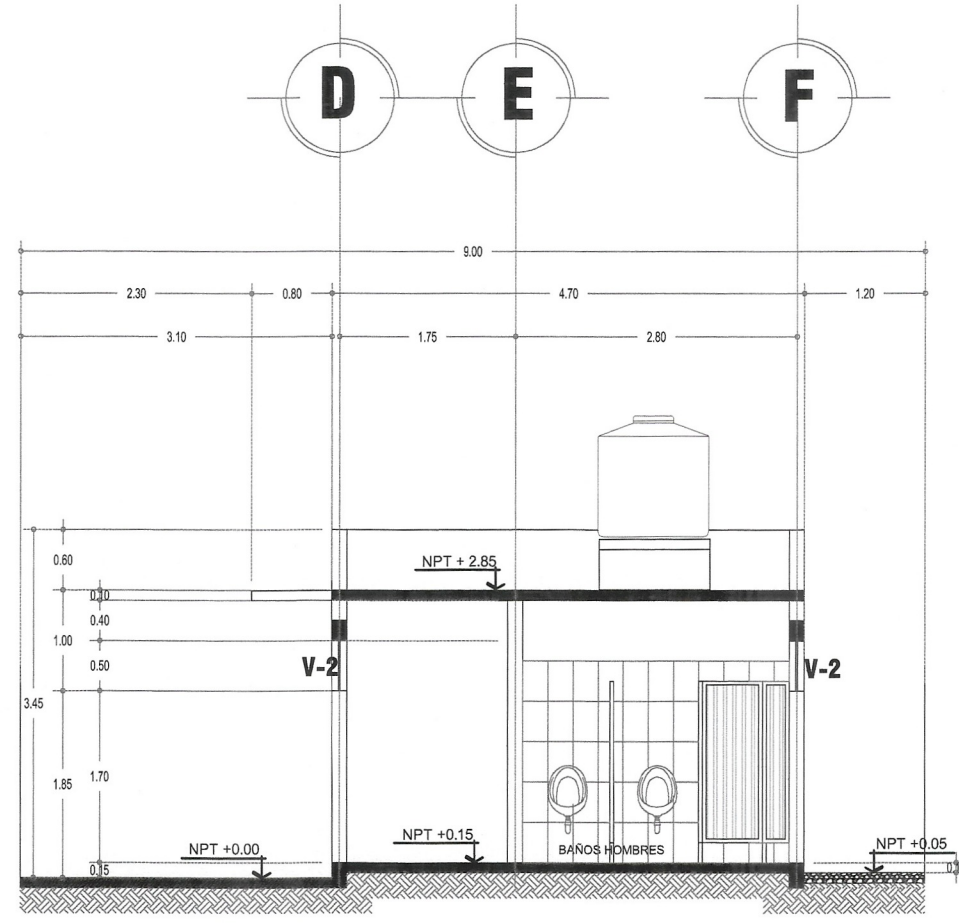


CORTE TRANSVERSAL X-X'
PROPUESTA

V-1 • ÁREA DE BAÑOS [1.60 X 0.50 M] | 2 PZAS

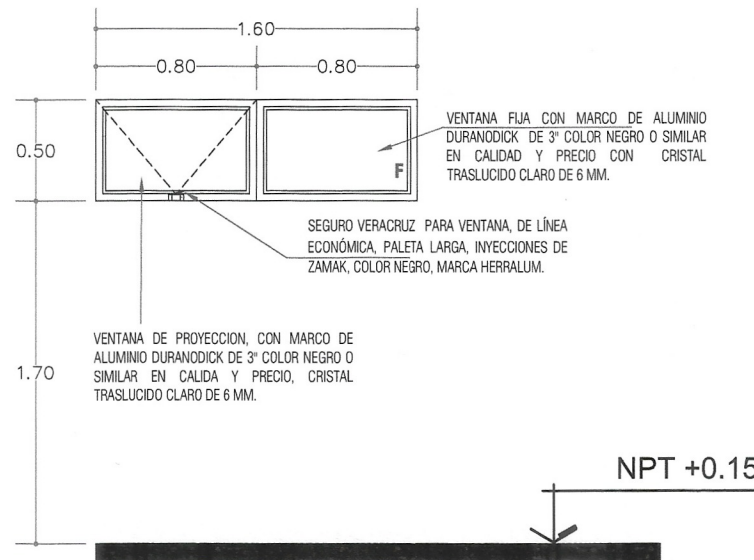


P-1 • PUERTA DE ACCESO A BAÑOS PÚBLICOS [1.80 X 2.20 M] | 2 PZAS

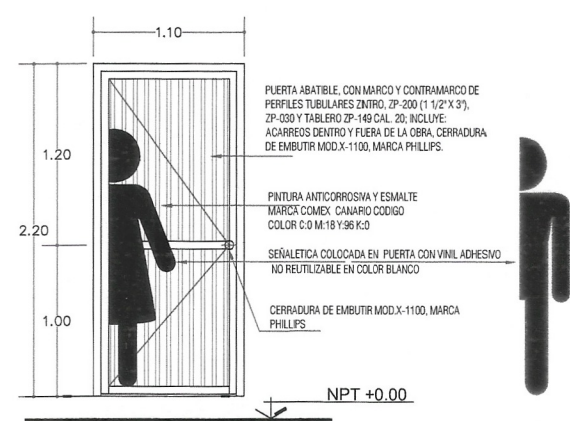

EJERCITADORES DE GIMNASIO AL
AIRE LIBRE

E1		BICICLETAS EJE-88-15-80 DIMENSIONES: 0.80 X 0.50 X 1.10 M ÁREA MÍNIMA: 1.50 X 1.50 M CAPACIDAD: 2 PERSONAS RANGO DE EDAD: + 12 AÑOS
E2		CINTURÓN Y ESCALERA EJE-88-15-80 DIMENSIONES: 1.30 X 0.70 X 1.80 M ÁREA MÍNIMA: 2.30 X 1.70 M CAPACIDAD: 2 PERSONAS RANGO DE EDAD: + 12 AÑOS
E3		REMADORA BALANCE EJE-88-12-80 DIMENSIONES: 1.80 X 0.70 X 0.95 M CAPACIDAD: 1 PERSONA RANGO DE EDAD: + 12 AÑOS
E4		ABDOMINALES BALANCE EJE-88-01-00 DIMENSIONES: 1.50 X 0.45 X 0.50 M CAPACIDAD: 1 PERSONA RANGO DE EDAD: + 12 AÑOS


V-2 • ÁREA DE BAÑOS [1.15 X 0.50 M] | 4 PZAS

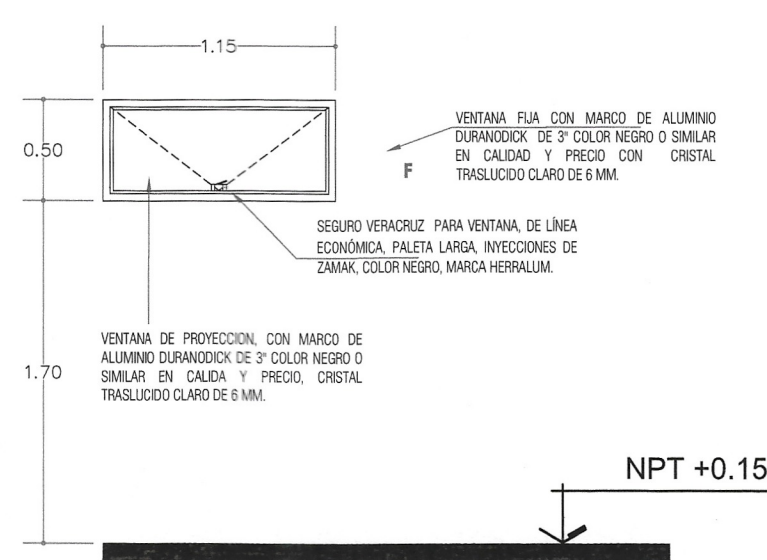

DESCRIPCIÓN DEL MOBILIARIO		
A	SUMINISTRO Y COLOCACIÓN DE LAVABO TIPO OVALIN CON LLAVE INDIVIDUAL, BLANCO PARA LAVABO, CONTRA REJILLA Y CESPOL, CROMADO O SIMILAR EN CALIDAD Y PRECIO.	06
B	SUMINISTRO Y COLOCACIÓN DE W.C. TAZA CON TANQUE, BLANCO 3.8 L.TS. MODELO AUSTRAL MARCA HELVEX O SIMILAR EN CALIDAD Y PRECIO.	06
C	SUMINISTRO Y COLOCACIÓN MINGITORIO MARCA HELVEX O SIMILAR EN CALIDAD Y PRECIO.	02
D	SUMINISTRO Y COLOCACIÓN DE COLADERA NUM. 24 (PISO), MARCA HELVEX O SIMILAR EN CALIDAD Y PRECIO.	4
E	SUMINISTRO Y COLOCACIÓN DE LUNAS (ESPEJOS) CON MARCO DE ALUMINIO DE 1.20 MTS. DE ALTO (ANCHO DE MESETA)	4

TIPO	PIEZAS	MEDIDAS	ACCIONES
P1	2 PZAS	1.10 X 2.20 M	PUERTA ABATIBLE CON MARCO Y CONTRAMARCO DE PERFILES TUBULARES DINTO: 2P-200 (1'10" X 3'), 2P-600 Y TUBULOS 2P-146 CAL. 20. MOLDE ACABADOS DINTO Y FUERA DE LA OBRA, CONTRAMARCO DE BAMBÚ MOD. X-100, MANCHA PULPES EN COLOR AMARILLO CANARIO, CON VINIL ADHESIBLE SEGUN DETALLE.
P2	2 PZAS	1.05 X 2.20 M	PUERTA ABATIBLE CON MARCO Y CONTRAMARCO DE PERFILES TUBULARES DINTO: 2P-200 (1'10" X 3'), 2P-600 Y TUBULOS 2P-146 CAL. 20. MOLDE ACABADOS DINTO Y FUERA DE LA OBRA, CONTRAMARCO DE BAMBÚ MOD. X-100, MANCHA PULPES EN COLOR AMARILLO CANARIO, CON VINIL ADHESIBLE SEGUN DETALLE.
V1	02 PZAS	1.60X 0.50 M	VENTANA A BASE DE MARCO DE ALUMINIO DURANODOCK DE 2" COLOR NEGRO, MARCA HERRALUM Y CRISTAL ANAMORADO DE 6 MM. BEAMA DISEÑO, MOLDE ACABADOS, VERNIALES, AJUADERA, PLUMB ETC.
V2	04 PZAS	1.15X 0.50 M	VENTANA A BASE DE MARCO DE ALUMINIO DURANODOCK DE 2" COLOR NEGRO, MARCA HERRALUM Y CRISTAL ANAMORADO DE 6 MM. BEAMA DISEÑO, MOLDE ACABADOS, VERNIALES, AJUADERA, PLUMB ETC.

REPRESENTACION	DESCRIPCIÓN	ESPECIFICACION	NOMENCLATURA
	ACACIA EDAD: 1 AÑO ALTURA: de 1.5 a 2 M.	04	ARB-1

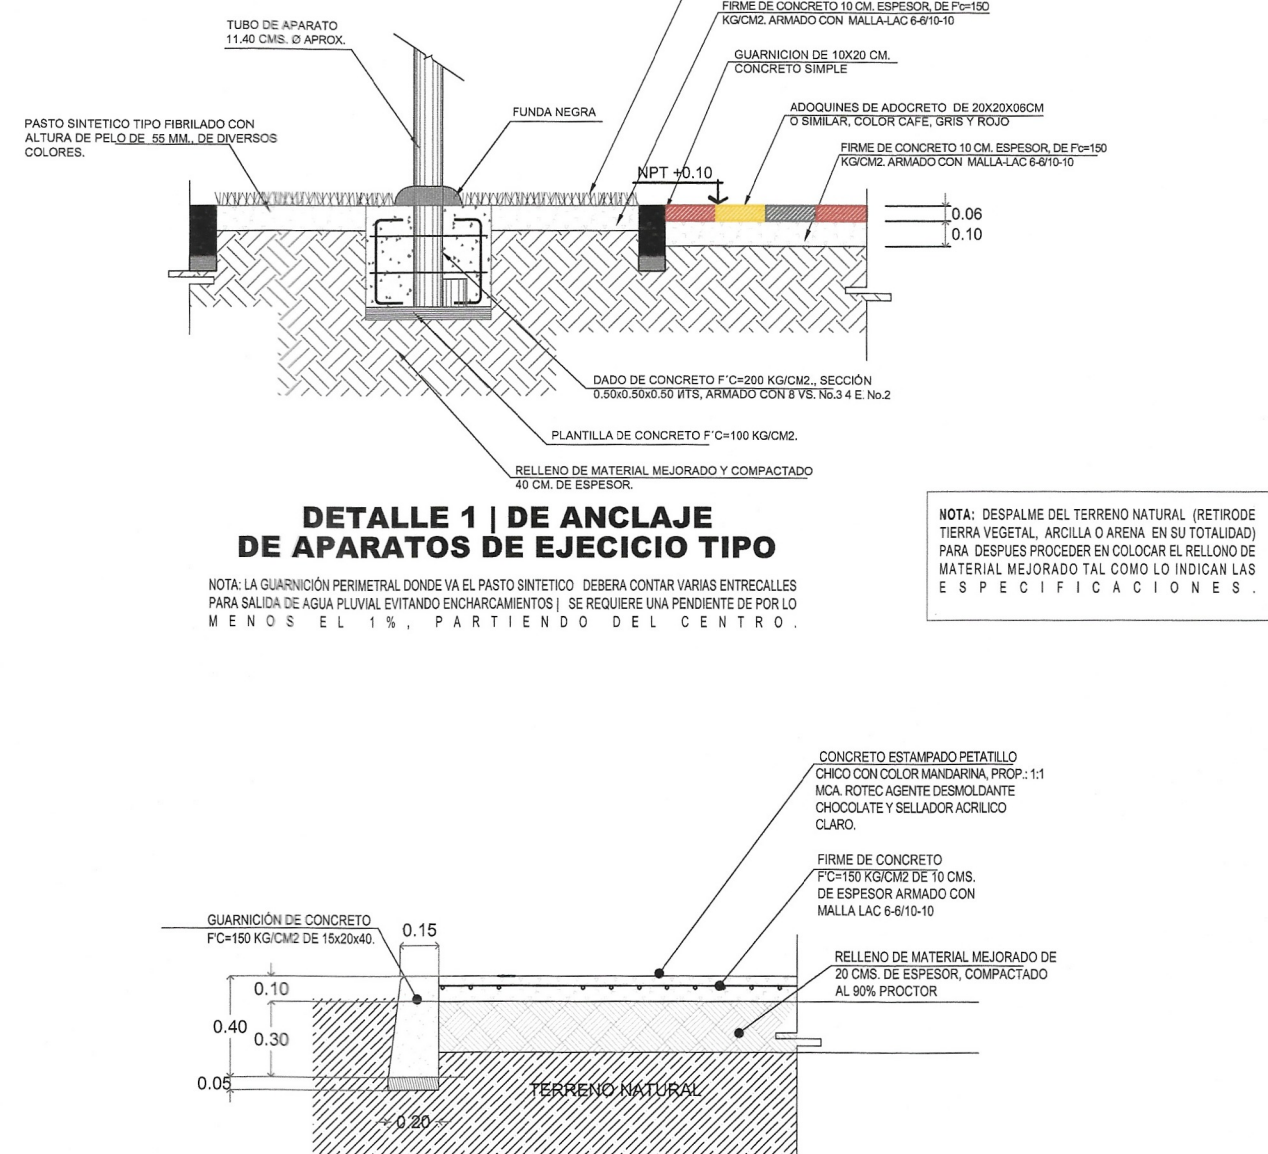

DETALLE PISO DE CONCRETO
ANDADOR / BANQUETAS

NOTA: LA GUARNICIÓN PERIMETRAL LLEVARÁ UNA JUNTA CONSTRUCTIVA A CADA 3.00 MTS.