



GEOMETRIA		VARIABLE
Ancho de Calzada		2.00 %
Bombazo Transversal		Rígido
Tipo de Pavimento		Concreto h.p. F' = 250 kg/cm ²
Espesor de Concreto Hzo.		15 cm
Espesor de Base Hza.		20 cm
Espesor de Sub Base Hza.		20 cm
PAVIMENTO		

PERFIL TERRENO NATURAL.

PERFIL PROYECTO.

PERFIL DE CURVA MASA



VALIDADO
POR ADMINISTRACIÓN PARA CONSTRUCCIÓN
DIRECCIÓN DE PROYECTOS

[illegible]

ESTA VALIDACION TIENE VIGENCIA DE UN AÑO A PARTIR
DE

1

ING. DAVID ALVARADO JIMÉNEZ

MITRA, ANAKAREN GÓMEZ ZUARI
Secretaría de Infraestructura

ARQ. MARCO ANTONIO CONSTANTINO VERA
Subsecretario de Desarrollo Urbano y Proyectos

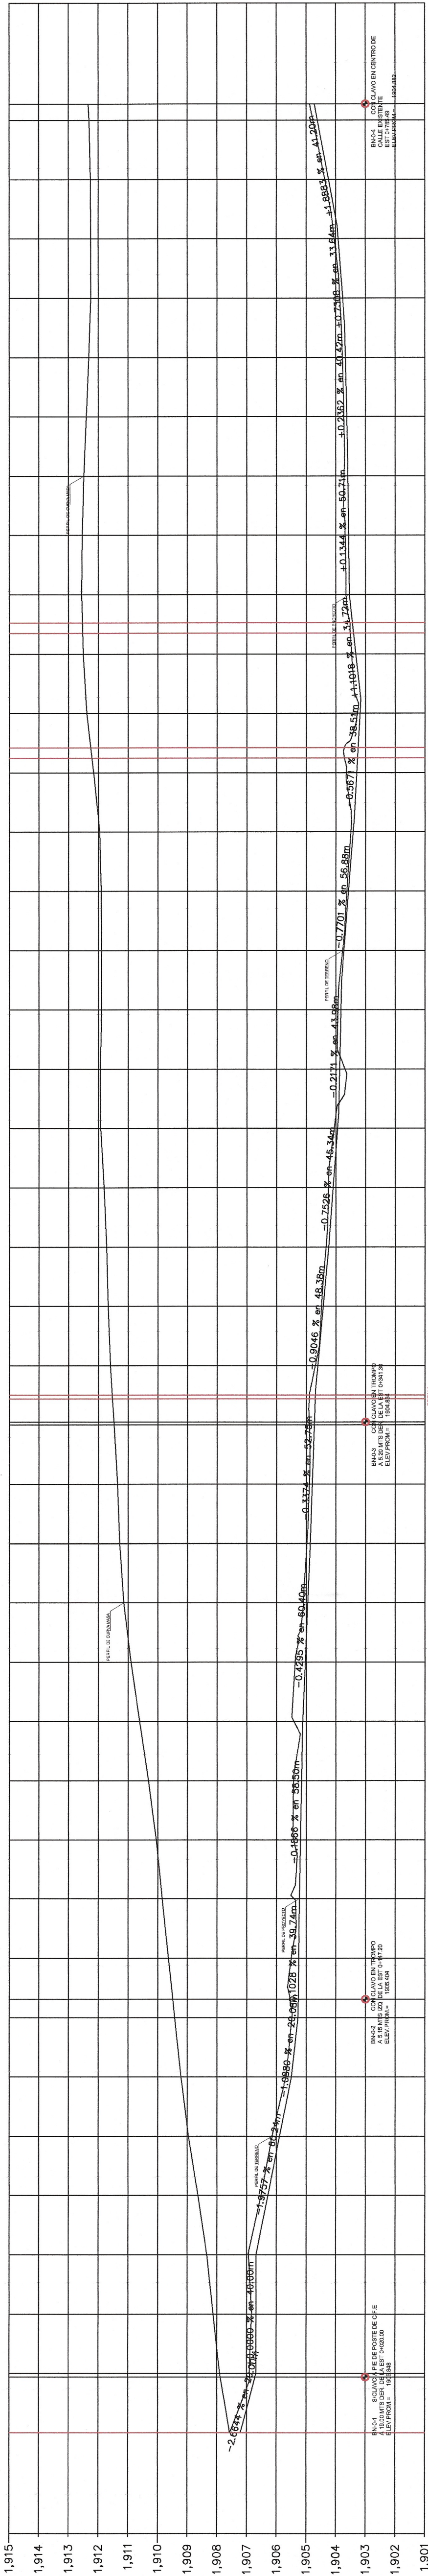
ARQ. VIOLETA AURORA GONZÁLEZ GERARDO
Directora de Proyectos

ING. DAVID ALVARADO JIMÉNEZ
Director de Cálculo Estructural e Instalaciones

PARTE DEL PROYECTO:
1.ª ETAPA DE PAVIMENTACIÓN DE LA AV. 5 DE MAYO ENTRE E.C. ESTATAL 1011 DEL CAD.
KM. 0+715.49 EN LA CABECERA MUNICIPAL DE AMATENA NGO DEL
VALLE (CONSTRUCCIÓN)

ALBAZ	AMATENANGO DEL VALLE	BLANCPIZ	AMATENANGO DEL VALLE	REGION	V ALTOS TSO'SIL TSEL TAI
JO DE PLANO					JO DE PLANO

PERFILES	PAV3-1
----------	--------

[illegible]

AV. 5 DE MAYO TRAMO 1
 ESCALA HORIZONTAL 1 : 1000
 ESCALA VERTICAL 1 : 100
 TOTAL VOLUMEN CORTE = 1,121.33m³
 TOTAL VOLUMEN TERRAPLEN = -165.86m³