

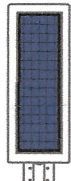



SIMBOLOGÍA	
	Nº DE LUMINARIAS
	ALTURA POSTE(m)
	LUMINARIAS
	BRAZOS
	POSTES
	BASES

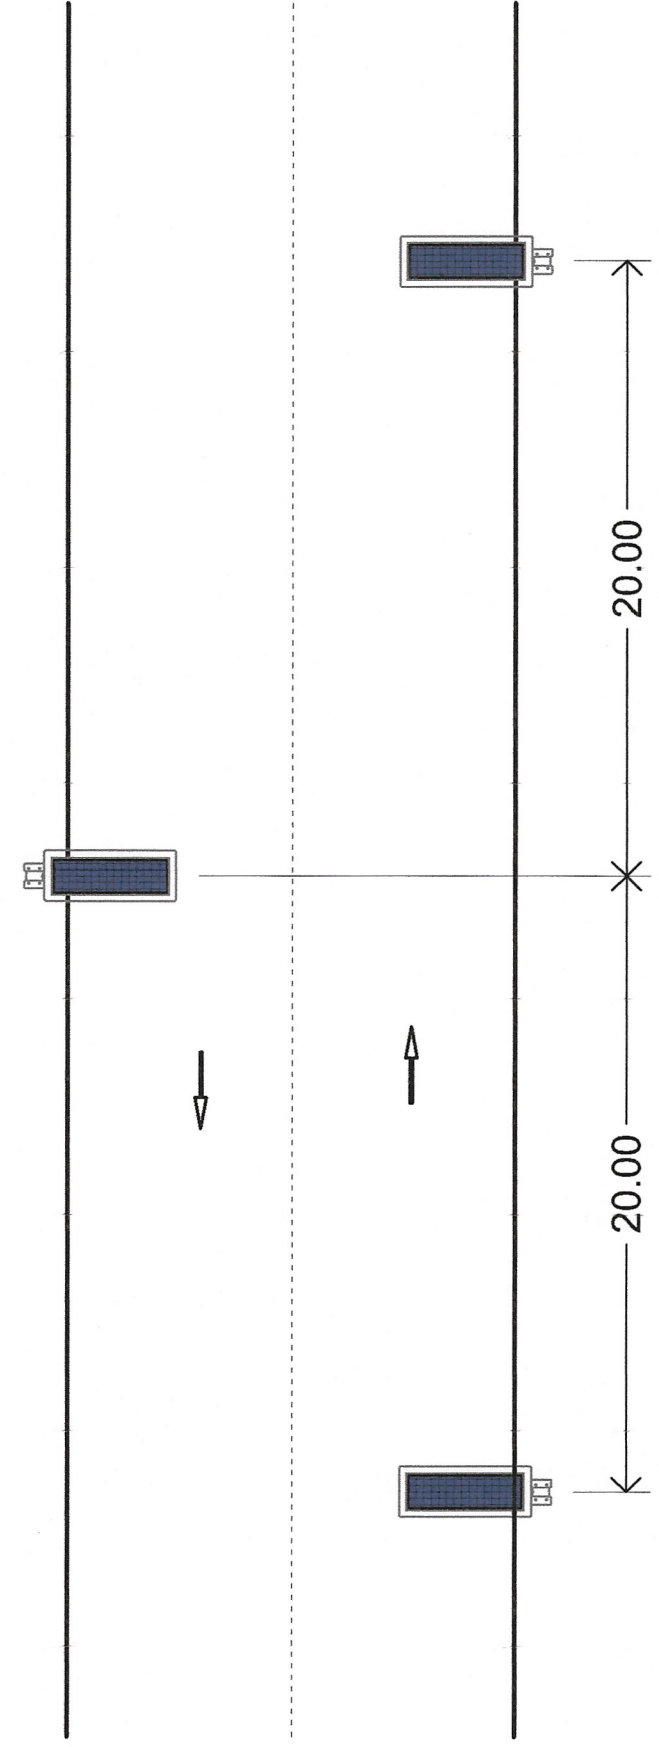

COLOCACIÓN DE LUMINARIAS TIPO TRES BOLILLOS

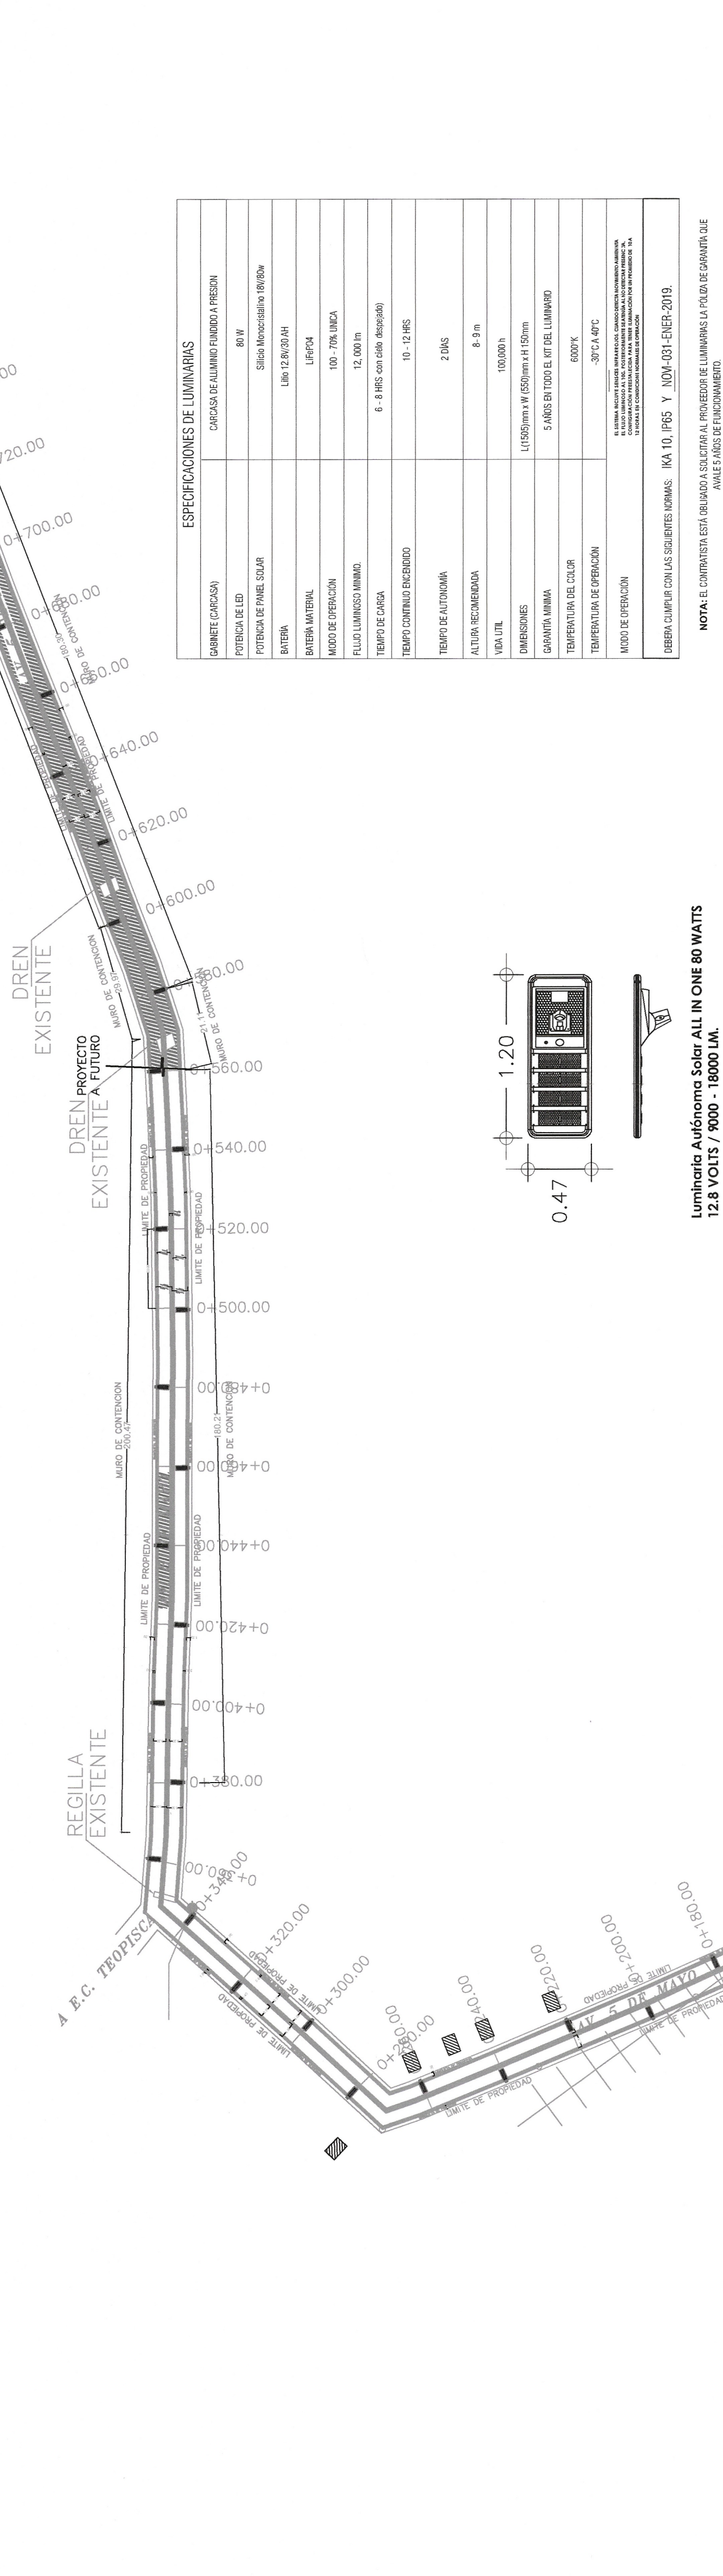

Nota Informativa: Se Colocaran la Luminaria Solar ALL IN ONE 80 WATTS FORLED, el sistema incluye sensor de movimiento con el cual aumenta el flujo luminoso al 100%

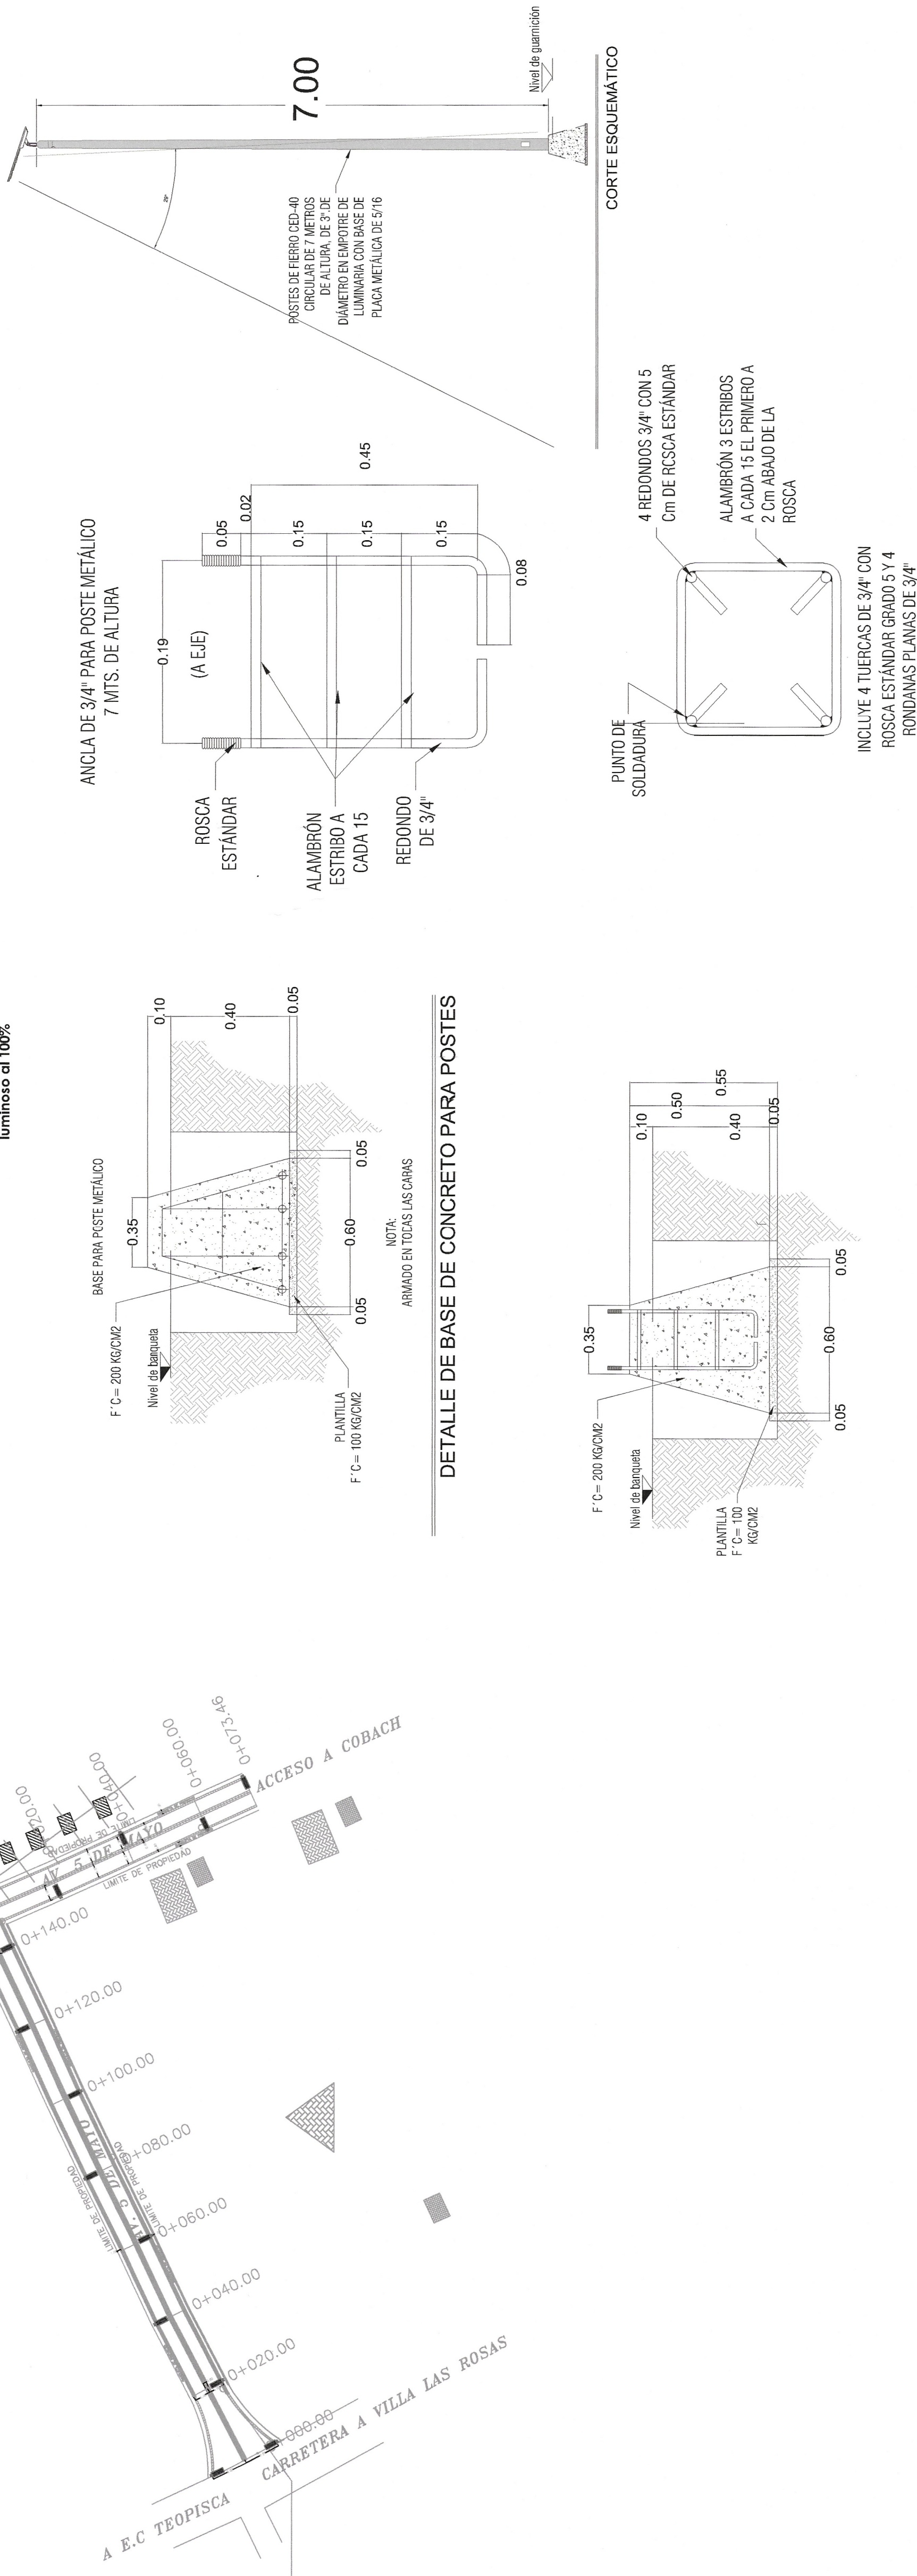

DATOS DE PROYECTO	
GEOMETRÍA	
Ancho de Calzada	VARIABLE
Bombio Transversal	2.00 %
Tipo de Pavimento	Rígido, Hoo. F.C-260 kg/m ²
PAVIMENTO	
Espesor de Concreto Hoo.	15 cm
Espesor de Suela Base Hoo.	20 cm
Espesor de Suela Base Haa.	20 cm

SIMBOLOGÍA		TAPA POZO DE INJETA POSTE DE C.F.E. CAUENAMIENTOS	0+000.00 0+785.49

X=10,000
Y=10,000

	CASA
	CANCHA DEPORTIVA
	ALBERGUE
	BODEGA
	ESCUELA

 **BANCO DE NIVEL**
SECRETARÍA
DE INFRAESTRUCTURA
 **GOBIERNO DE CHIAPAS**
SECRETARÍA DE
TRANSPORTE

DE GOBIERNO AL REGIMEN DE LA LEY DE ENERGIAS ELÉCTRICAS QUE SE HAN PUBLICADO EN EL BOLETÍN OFICIAL DEL ESTADO, NÚMERO 271 DE FEBRERO DE 2009, PARA CONSTRUCCIÓN, NÚMERO 2698 A 2009 EN EL ARTÍCULO QUE ESTABLECE EL RÉGIMEN DE RESPONSABILIDAD DE LA VALIDACIÓN TECNICA DE LOS PROYECTOS ESTABLECIDO EN EL ARTÍCULO 17 DE LA LEY DE ENERGIAS ELÉCTRICAS, YA SEA EN EL CASO DE QUE LO REALICE LA DEPENDENCIA O ENTIDAD A TRAVÉS DE LOS SERVIDORES PÚBLICOS ASIGNADOS PARA TAL EFECTO O CUANDO LO REALIZA UNA EMPRESA EXTERNA EN VIRTUD DE UN CONTRATO. EN ESTE CASO, LA RESPONSABILIDAD DE LA VALIDACIÓN TECNICA CORRESPONDRÁ A LA EMPRESA ASIGNADA A LA SOLICITUD DE LA CONTRATA, HACIA LA SUPERVISIÓN, DANDO EL VALOR DE LA DIRECCIÓN DE PROYECTO SIEMPRE Y CUANDO CUMPLA CON LA NORMATIVIDAD CORRESPONDIENTE.

ESTÁ VALIDACIÓN TIENE VIGENCIA DE UN AÑO A PARTIR

del 20

VALUO <i>[Signature]</i> ARQ. VIOLETA AURORA GONZALEZ GERARDO Directora de Proyectos	Vo. Bo <i>[Signature]</i> ING. DAVID BAUTARADO JIMENEZ Jefe del Departamento de Cálculo Estructural e Instalaciones
--	---

SECRETARÍA DE INFRAESTRUCTURA
MEX. ANAKAREN GOMEZ ZUÑART
S.
ARQ. MARCO ANTONIO CONSTANTINO VERA
Subsecretario de Desarrollo Urbano y Proyectos
ARQ. VIOLETA AURORA GONZALEZ GERARDO
S.
ING. DAVID ALVARADO JIMENEZ
Jefe del Departamento de Cálculo Estructural e Instalaciones

ANEXO DE INVENTARIO DE LA ETAPA DE PLANIMETRÍA DE AY 5 DE MAYO ENTRE C. E. ESTADAL 101 DEL QM. 0496 AL QM. 0786-49 EN LA CATEGORÍA MUNICIPAL (DE MANEJO DEL VALLE (CONSTRUCCIÓN))		BOQUE VALTOS TOSOL (SESTAL)	
COTIZACION AMATENANGO DEL VALLE	IMPORTE AMATENANGO DEL VALLE	VALOR DE FIADO CUMPLE FIADO	
TERCEROS USUARIOS ALUMBRADO PÚBLICO SOLAR		IPAV4	
FECHA MAYO 2026	TOTAL S/E	ASISTENCIA EN METROS	