NORTE

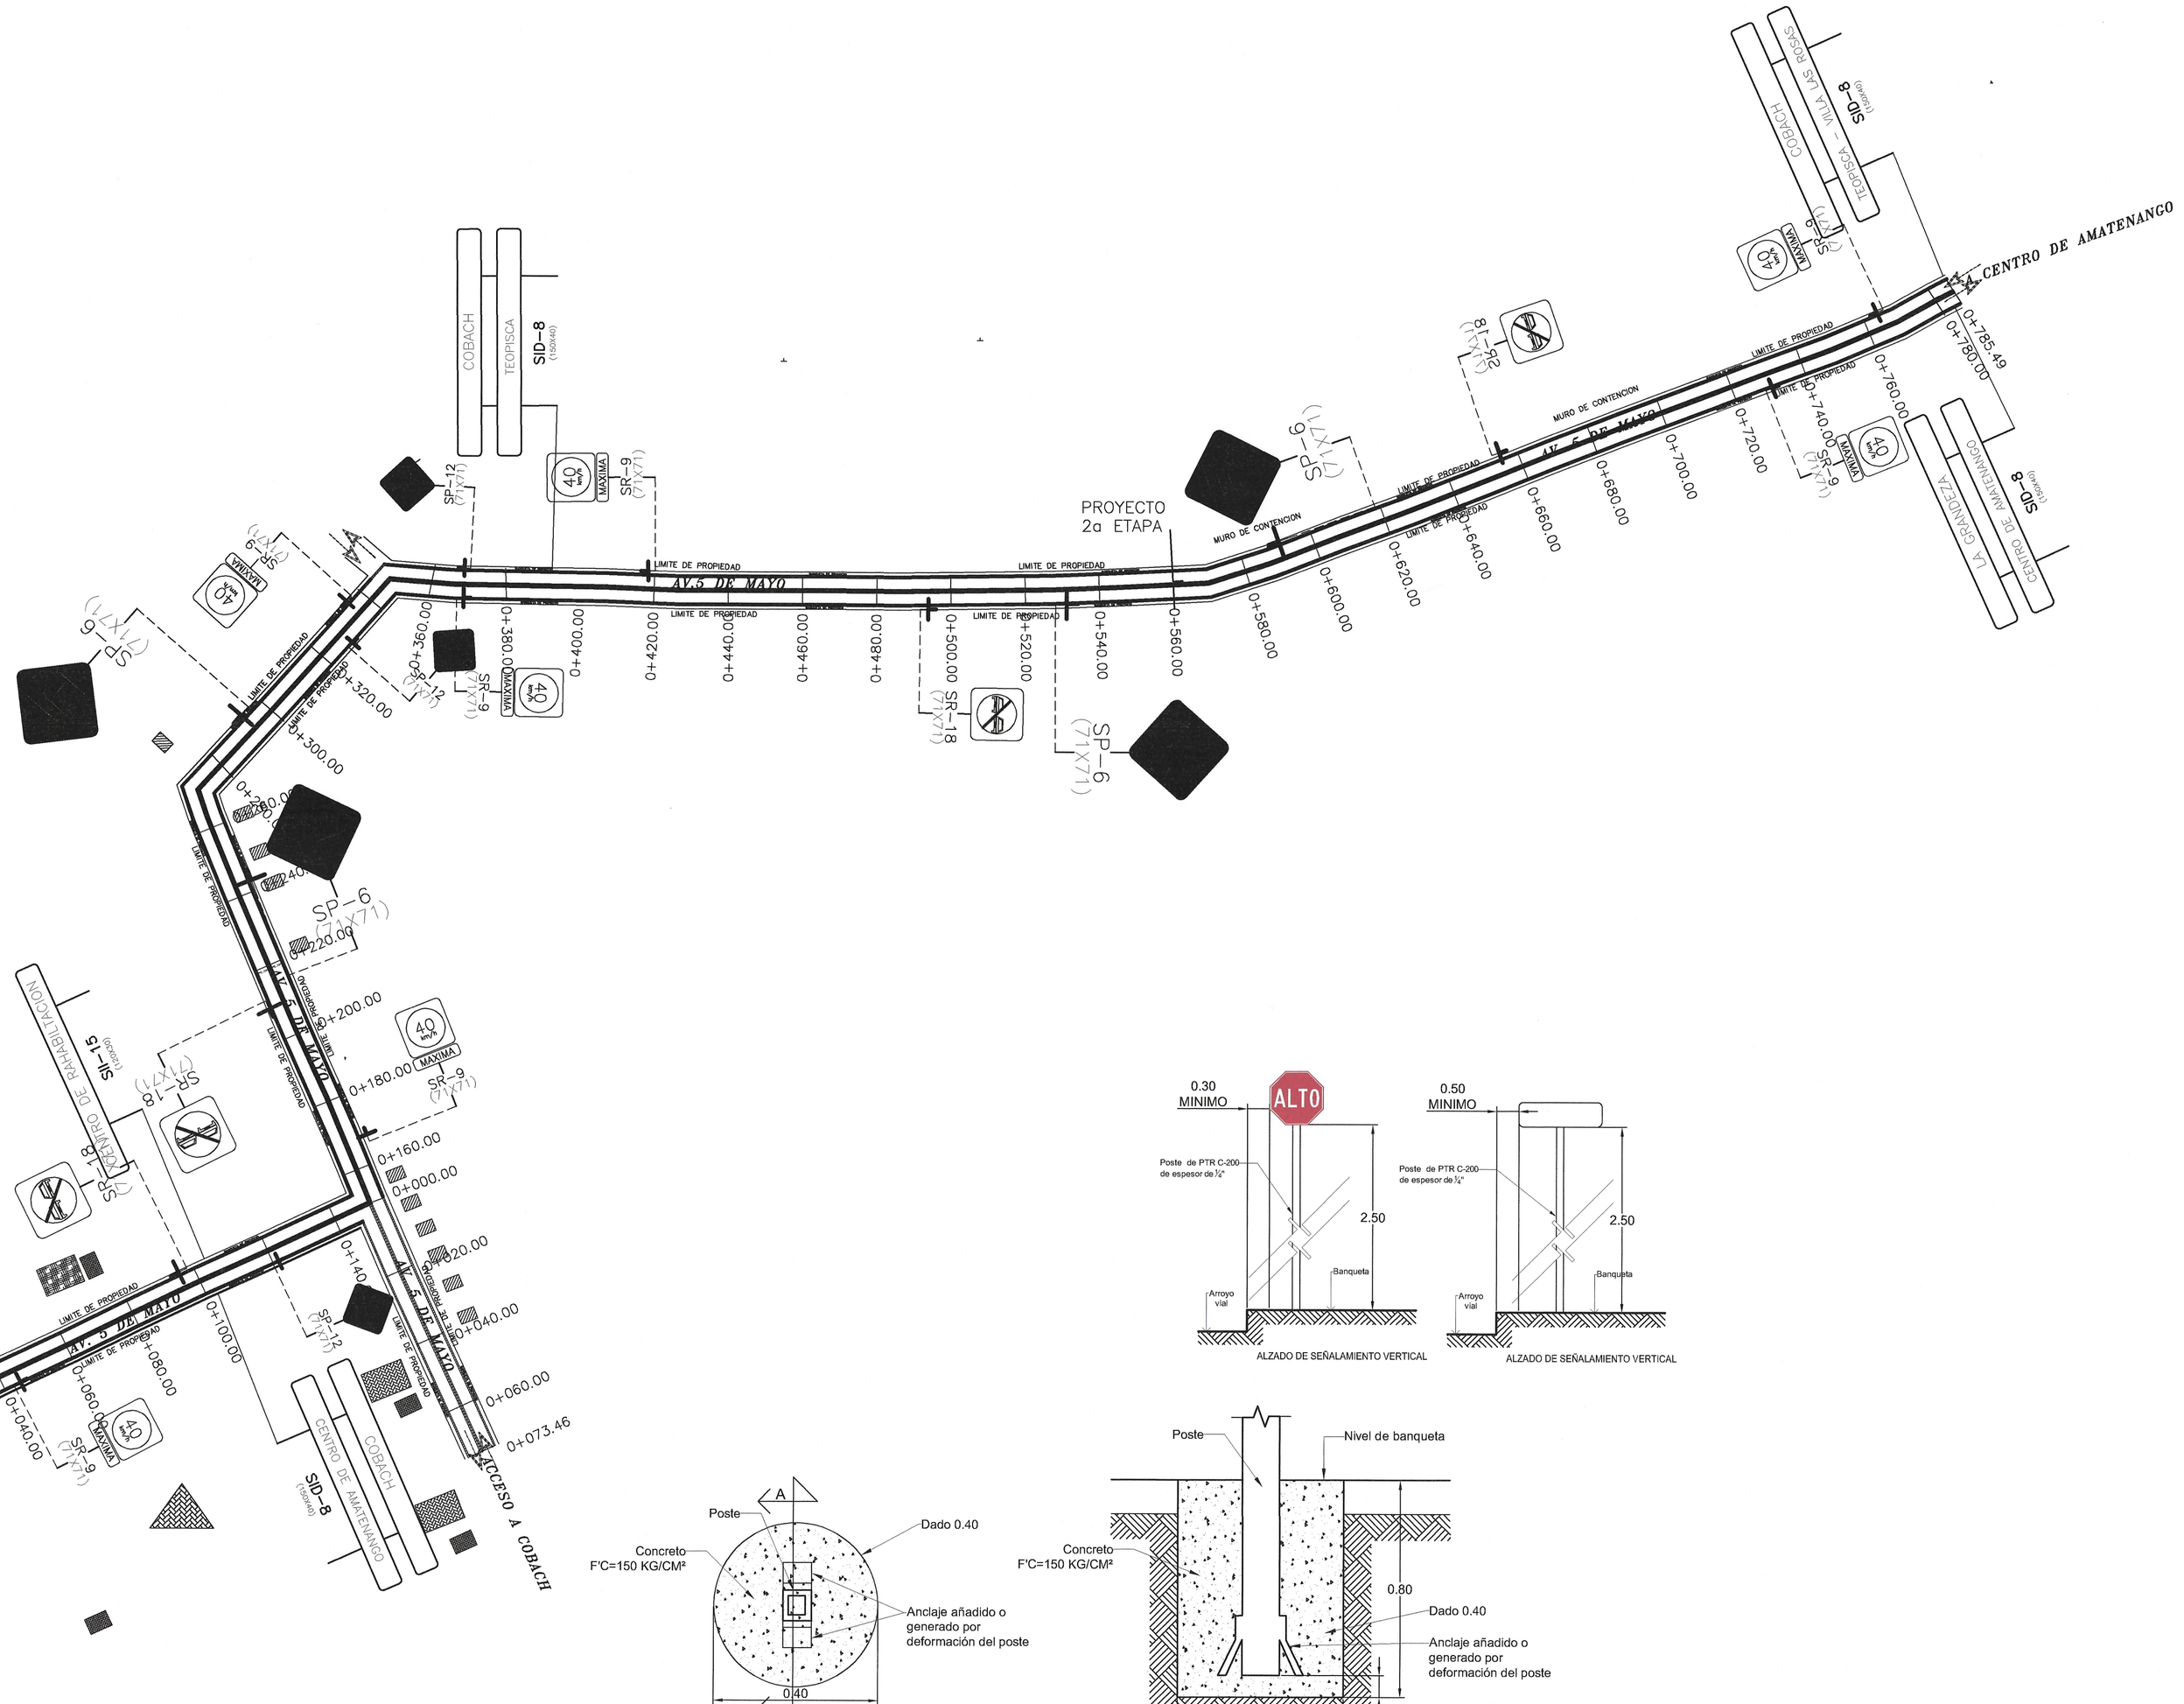

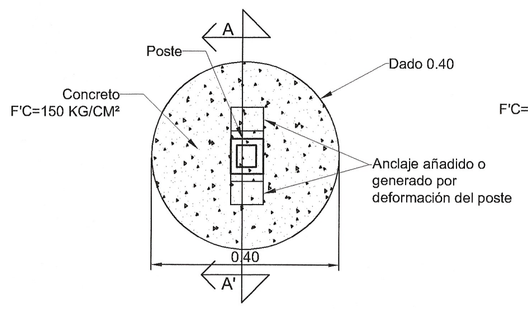

PLANTA DE CIMENTACIÓN

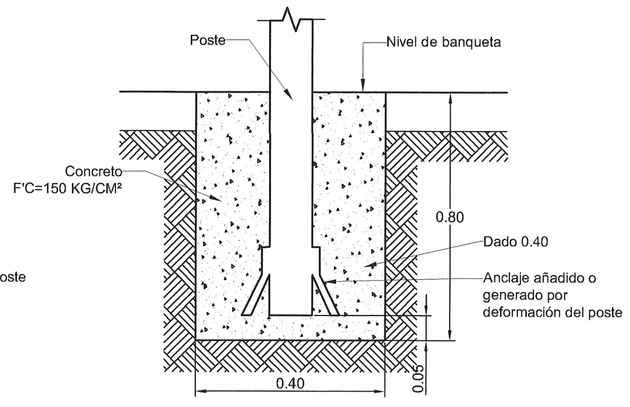

ALZADO A-A'

DETALLE DE SEÑALAMIENTO

HUMANISMO QUE TRANSFORMA

SECRETARÍA DE INFRAESTRUCTURA
GOBIERNO DE CHIAPAS
2024 - 2030

CROQUIS DE LOCALIZACIÓN

NORTE

DATOS DE PROYECTO

GEOMETRÍA

Ancho de Calzada	VARIABLE
Bombeo Transversal	2.00 %
Tipo de Pavimento	Rigido Concreto hco. F´C=250 kg/m2

PAVIMENTO

Espesor de Concreto Hco.	15 cm
Espesor de Base Hca.	20 cm
Espesor de Sub Base Hca.	20 cm

SIMBOLOGÍA

TAPA POZO DE VISITA

POSTE DE C.F.E

CADENAMIENTOS 0+000.00 0+785.49

SUPERFICIE DE TERRACERIA

LIMITE DE PROPIEDAD

CANAL PLUVIAL

LINEA DE AGUA POTABLE

DESCARGA

X=10,000
Y=10,000 COORDENADAS

CASA

CANCHA DEPORTIVA

ALBERGUE

BODEGA

ESCUELA

BANCO DE NIVEL

PROYECTO A FUTURO

VALIDADO

POR ADMINISTRACIÓN PARA CONSTRUCCIÓN

DIRECCIÓN DE OBRA PÚBLICA

DE ACUERDO AL REGLAMENTO DE OBRA PÚBLICA DEL ESTADO DE CHIAPAS PUBLICADO EN EL PERIÓDICO OFICIAL NUMERO 379, DE FECHA 30 DE AGOSTO DE 2006, PUBLICACIÓN NUMERO 2858-A-2006 EN EL ARTICULO 14 QUE A LETRA DICE: LA VALIDACIÓN Y RESPONSIVA DE LA VIABILIDAD TÉCNICA DE LOS PROYECTOS ESTARÁ A CARGO DE QUIEN LO ELABORA, YA SEA EN EL CASO DE QUE LO REALICE LA DEPENDENCIA O ENTIDAD A TRAVÉS DE LOS SERVIDORES PUBLICOS ABONADOS PARA TAL EFECTO O CUANDO LO REALIZA UNA PERSONA EXTERNA EN VIRTUD DE UN CONTRATO. TODA MODIFICACIÓN AL MISMO EN OBRA SERÁ A TRAVÉS DE CÉDULAS DE CAMBIO GENERADAS A SOLICITUD DE LA CONTRATISTA HACIA LA SUPERVISIÓN DANDO EL Vo.Bo. DE LA DIRECCIÓN DE PROYECTOS SIEMPRE Y CUANDO CUMPLA CON LA NORMATIVIDAD CORRESPONDIENTE.

ESTA VALIDACIÓN TIENE VIGENCIA DE UN AÑO A PARTIR DEL _____ DEL 20____

VALIDO	Vo. Bo
ARQ. VIOLETA AURORA GONZÁLEZ GERARDO Directora de Proyectos	ING. DAVID ALVARADO JIMENEZ Jefe del Departamento de Cálculo Estructural e Instalaciones

SECRETARÍA DE INFRAESTRUCTURA
MTRA. ANAKAREN GÓMEZ ZUART
Secretaria de Infraestructura
ARQ. MARCO ANTONIO CONSTANTINO VERA
Subsecretario de Desarrollo Urbano y Proyectos
ARQ. VIOLETA AURORA GONZÁLEZ GERARDO
Directora de Proyectos
ING. DAVID ALVARADO JIMÉNEZ
Jefe del Departamento de Cálculo Estructural e Instalaciones

NOMBRE DEL PROYECTO:
2A ETAPA DE PAVIMENTACION DE LA AV. 5 DE MAYO ENTRE E.C. ESTATAL 101 DEL CAD. KM. 0+560 AL C/D. KM. 0+785.49 EN LA CABECERA MUNICIPAL DE AMATENANGO DEL VALLE (CONSTRUCCION)

LOCALIDAD	MUNICIPIO	REGIÓN
AMATENANGO DEL VALLE	AMATENANGO DEL VALLE	V ALTOS TSOTSIL TSELTAL

TITULO DEL PLANO	CLAVE DE PLANO
SEÑALÉTICA	PAV5

FECHA:	ESCALA:	ACOTACIÓN:
MAYO 2026	S/E	EN METROS