



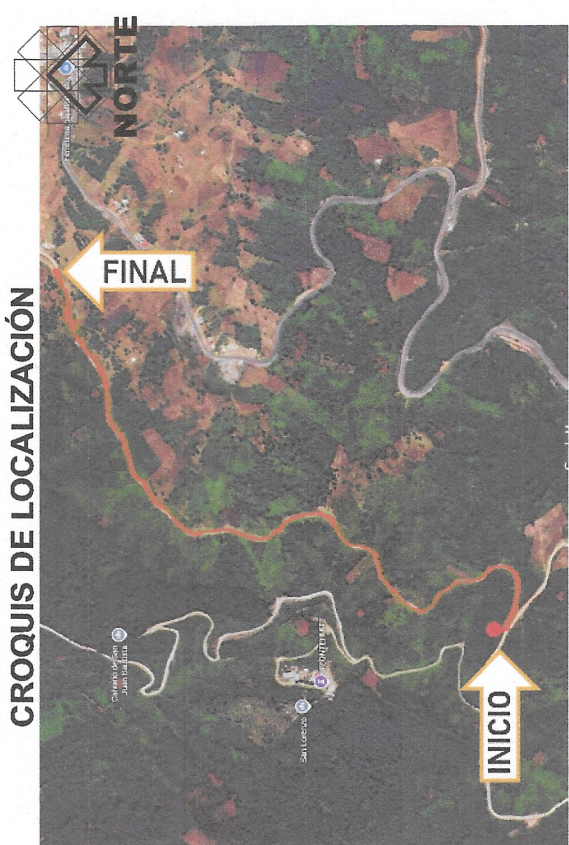

DATOS DE PROYECTO	
GEOMETRÍA	VARIABLE
Ancho de Calzada _____	2.00 %
Bombéo Transversal _____	Rígido
Tipo de Pavimento _____	Concreto hco.
	F' C=250 kgf/cm ²
	PAVIMENTO
Espesor de Concreto Hco. _____	15 cm
Espesor de Base Hco. _____	20 cm

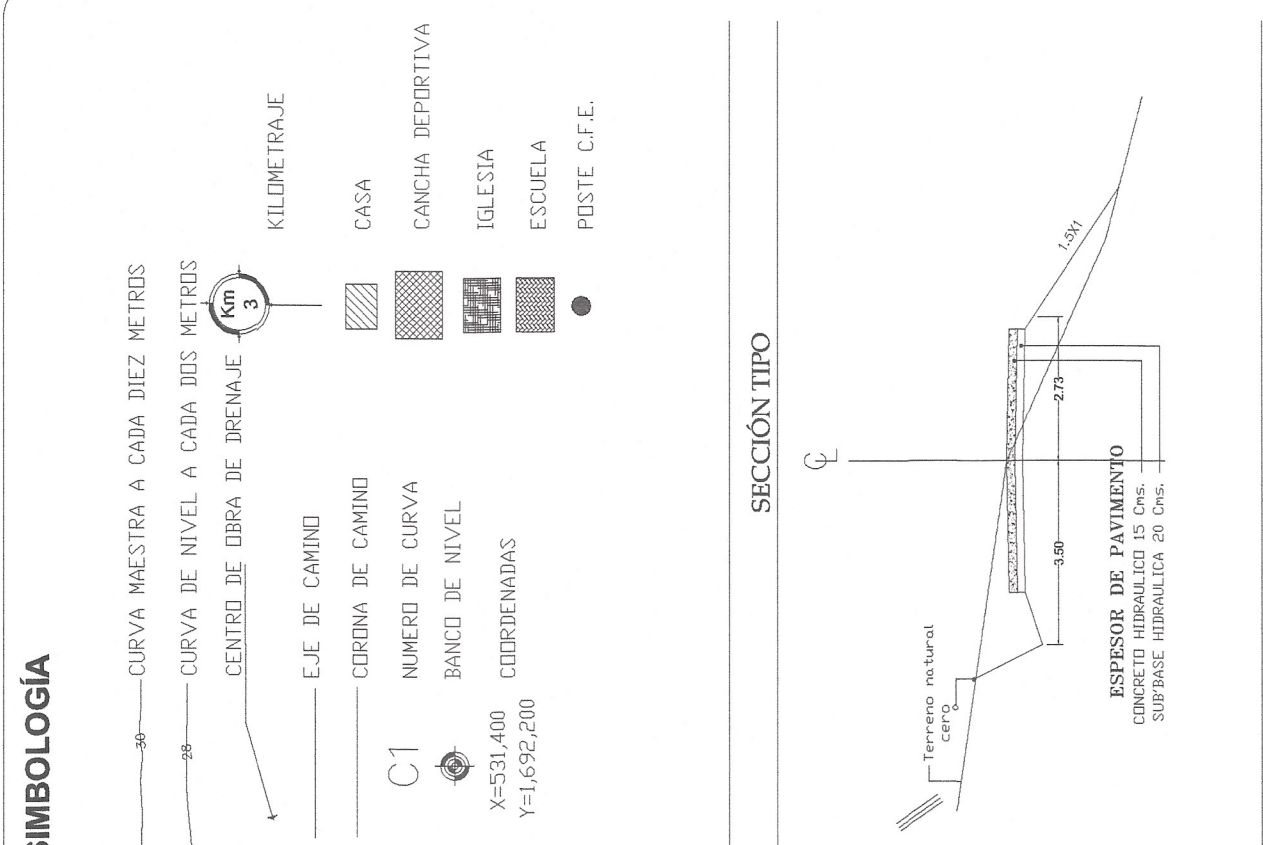

**SECRETARÍA
DE INFRAESTRUCTURA**
CALLE 6
PUERTO DE CHAPUL
2224 - 2030

VALIDADO

POR ALTA NUESTROS PROYECTOS PARA CONSTRUCCION

	
ING. VIOLETA ALCARÓN GANTALEZ GERARDO Director de Proyectos	ING. DAVID ALVARADO JIMÉNEZ Jefe del Departamento de Cálculo Estructural e Instalaciones

SECRETARÍA DE INFRAESTRUCTURA

Secretaría de Infraestructura
ARQ. MARCO ANTONIO CONSTANTINO VERA
Subsecretario de Desarrollo Urbano y Proyectos
ARQ. VIOLETA AURORA GONZALEZ GERARDO
Directora de Proyectos
ING. DAVID ALVARADO JIMÉNEZ

ING. DAVID ALVARADO JIMÉNEZ
Jefe del Departamento de Cálculo Estructural e Instalaciones

DE LA PROPIEDAD: IDENTIFICACION DE LA CALLE SAN PEDRO DEBE A LA CALLE TONTEPEMILTACUA LA LOCALIDAD DE PAALITON AL TRAMO DEL KM 9+000 AL KM 11+456.5 DE LA CARRETERA FEDERAL LOCALIDAD DE TAPACHULA AL QUE MUNICIPIO DE CAMARUJO (COMUNIDAD)		
OBL. PAALITON ALTO	MUNICIPIO: CAMARUJO, CHIAPAS	REGION: TOSTOTEC-RIELTAL
CLAVE PAALITON	CLAVE DE MUNICIPIO	V
SECCIONES		
MAYO 2026	ESCALA: 1:100	EN METROS

