NORTE

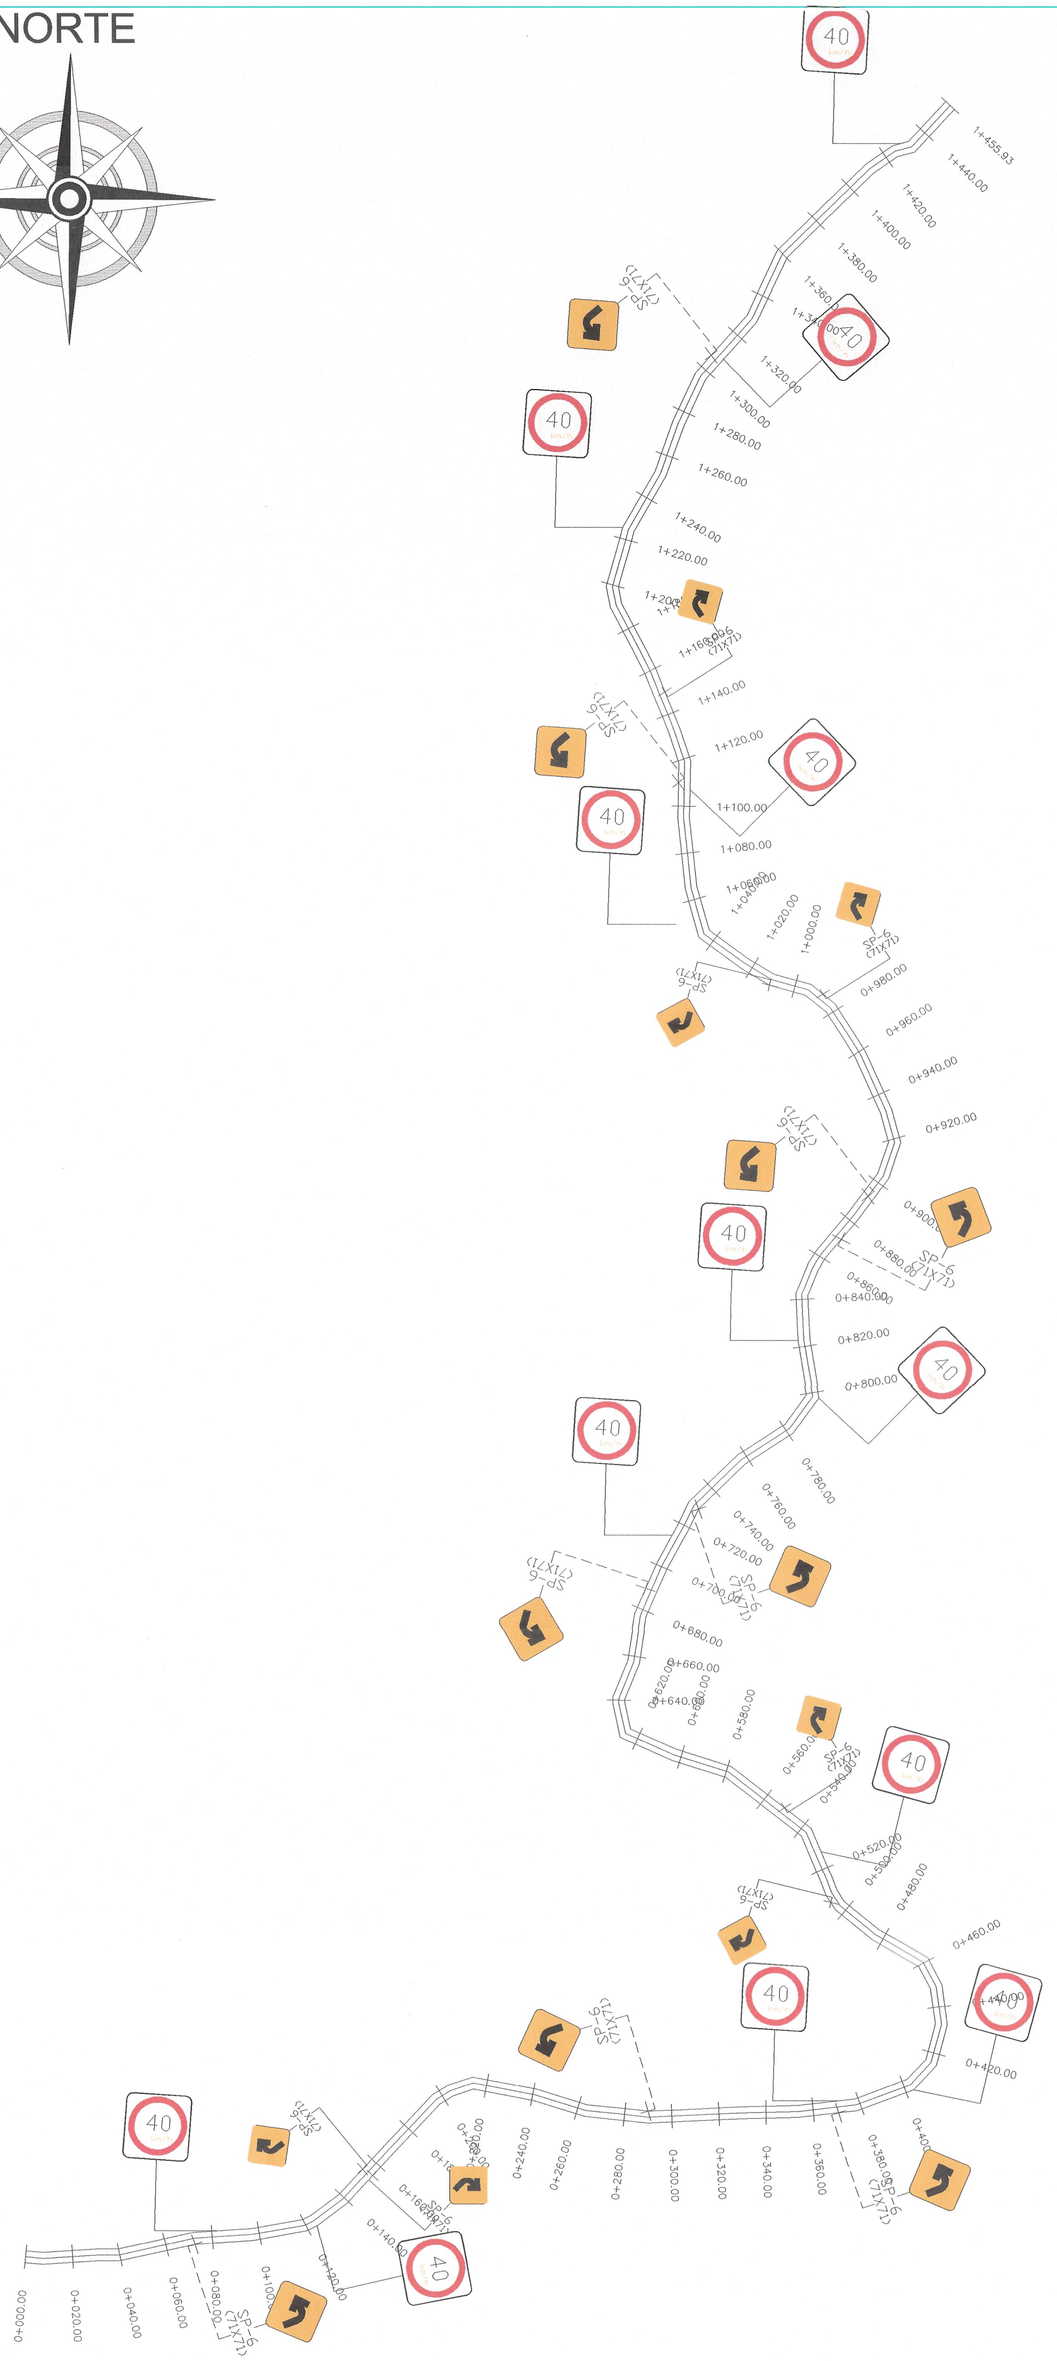

LADO DERECHO

SEÑALES PREVENTIVAS

SEÑAL	CLAVE	DIMENSIONES (cm)			COLOR
	SP-6	86 X 86			TABLERO AMARILLO TRANSITO SIMBOLOS, CARACTERES Y FILETE NEGRO
	SP-8	86 X 86			TABLERO AMARILLO TRANSITO SIMBOLOS, CARACTERES Y FILETE NEGRO
	SP-10	86 X 86			TABLERO AMARILLO TRANSITO SIMBOLOS, CARACTERES Y FILETE NEGRO
	SP-7	86 X 86			TABLERO AMARILLO TRANSITO SIMBOLOS, CARACTERES Y FILETE NEGRO
	SP-9	71 X 71			TABLERO VERDE LIMON FLUORECENTE SIMBOLOS, CARACTERES Y FILETE NEGRO
	SP-41	86 X 86			TABLERO AMARILLO TRANSITO SIMBOLOS, CARACTERES Y FILETE NEGRO

SEÑALES RESTRICTIVAS

SEÑAL	CLAVE	DIMENSIONES (cm)			COLOR
40 Km/H	SR-9	86 X 86			TABLERO BLANCO TRANSITO FRANJA PERIMETRAL ROJA SIMBOLOS, CARACTERES Y FILETE NEGRO
	SR-34	86 X 86			TABLERO BLANCO TRANSITO FRANJA PERIMETRAL ROJA SIMBOLOS, CARACTERES Y FILETE NEGRO
	SR-18	86 X 86			TABLERO BLANCO TRANSITO FRANJA PERIMETRAL ROJA SIMBOLOS, CARACTERES Y FILETE NEGRO

SEÑALES INFORMATIVAS DE RECOMENDACIÓN

SEÑAL	CLAVE	DIMENSIONES (cm)			COLOR
PRECAUCION ZONA DE CURVAS	SIR	71 x 300			TABLERO BLANCO REFLEJANTE SIMBOLOS, CARACTERES Y FILETE NEGRO
OBEDEZCA LAS SEÑALES	SIR	71 x 178			TABLERO BLANCO REFLEJANTE SIMBOLOS, CARACTERES Y FILETE NEGRO
NO SE ESTACIONE EN CURVA	SIR	71 x 239			TABLERO BLANCO REFLEJANTE SIMBOLOS, CARACTERES Y FILETE NEGRO

SEÑALES INFORMATIVAS DE SERVICIOS Y TURISTICAS

SEÑAL	CLAVE	DIMENSIONES (cm)			COLOR
	SIS-3	86 x 86			FONDO AZUL MATE LETRAS,SIMBOLOS Y FILETE BLANCO REFLEJANTE

SEÑALES INFORMATIVAS DE IDENTIFICACION

SEÑAL	CLAVE	DIMENSIONES (cm)			COLOR
	SII-15	30 X 76			TABLERO BLANCO TRANSITO SIMBOLOS, CARACTERES Y FILETE NEGRO
	SII-14	30 X 120			TABLERO BLANCO TRANSITO SIMBOLOS, CARACTERES Y FILETE NEGRO

SEÑALES OBRAS DIVERSAS

SEÑAL	CLAVE	DIMENSIONES (cm)		COLOR
	OD-11	76 X 60		TABLERO AMARILLO TRANSITO SIMBOLOS,CARACTERES NEGRO
	OD-6	13 X 100		FANTASMA DE CONCRETO HIDRAULICO CON REFLEJANTE

LADO IZQUIERDO

SEÑALES PREVENTIVAS

SEÑAL	CLAVE	DIMENSIONES (cm)	CANTIDAD (Pzas.)		COLOR
	SP-6	86 X 86			TABLERO AMARILLO TRANSITO SIMBOLOS, CARACTERES Y FILETE NEGRO
	SP-8	86 X 86			TABLERO AMARILLO TRANSITO SIMBOLOS, CARACTERES Y FILETE NEGRO
	SP-7	86 X 86			TABLERO AMARILLO TRANSITO SIMBOLOS, CARACTERES Y FILETE NEGRO
	SP-9	86 X 86			TABLERO AMARILLO TRANSITO SIMBOLOS, CARACTERES Y FILETE NEGRO
	SP-33	71 X 71			TABLERO VERDE LIMON FLUORESCENTE SIMBOLOS, CARACTERES Y FILETE NEGRO
	SP-41	86 X 86			TABLERO AMARILLO TRANSITO SIMBOLOS, CARACTERES Y FILETE NEGRO

SEÑALES RESTRICTIVAS

SEÑAL	CLAVE	DIMENSIONES (cm)	CANTIDAD (Pzas.)		COLOR
40 Km/H	SR-9	86 X 86			TABLERO BLANCO TRANSITO FRANJA PERIMETRAL ROJA SIMBOLOS, CARACTERES Y FILETE NEGRO
	SR-34	86 X 86			TABLERO BLANCO TRANSITO FRANJA PERIMETRAL ROJA SIMBOLOS, CARACTERES Y FILETE NEGRO
	SR-18	86 X 86			TABLERO BLANCO TRANSITO FRANJA PERIMETRAL ROJA SIMBOLOS, CARACTERES Y FILETE NEGRO

SEÑALES INFORMATIVAS DE RECOMENDACIÓN

SEÑAL	CLAVE	DIMENSIONES (cm)	CANTIDAD (Pzas.)	COLOR	
PRECAUCION ZONA DE CURVAS	SIR	71 x 300			TABLERO BLANCO REFLEJANTE SIMBOLOS, CARACTERES Y FILETE NEGRO
OBEDEZCA LAS SEÑALES	SIR	71 x 178			TABLERO BLANCO REFLEJANTE SIMBOLOS, CARACTERES Y FILETE NEGRO
NO SE ESTACIONE EN CURVA	SIR	71 x 239			TABLERO BLANCO REFLEJANTE SIMBOLOS, CARACTERES Y FILETE NEGRO

SEÑALES INFORMATIVAS DE SERVICIOS Y TURISTICAS

SEÑAL	CLAVE	DIMENSIONES (cm)	CANTIDAD (Pzas.)		COLOR
	SIS-3	86 x 86			FONDO AZUL MATE LETRAS,SIMBOLOS Y FILETE BLANCO REFLEJANTE

SEÑALES INFORMATIVAS DE IDENTIFICACION

SEÑAL	CLAVE	DIMENSIONES (cm)	CANTIDAD (Pzas.)		COLOR
	SII-15	30 X 76			TABLERO BLANCO TRANSITO SIMBOLOS, CARACTERES Y FILETE NEGRO
	SII-14	30 X 120			TABLERO BLANCO TRANSITO SIMBOLOS, CARACTERES Y FILETE NEGRO

SEÑALES OBRAS DIVERSAS

SEÑAL	CLAVE	DIMENSIONES (cm)	CANTIDAD (Pzas.)	COLOR
	OD-11	76 X 60		TABLERO AMARILLO TRANSITO SIMBOLOS,CARACTERES NEGRO
	OD-6	13 X 100		FANTASMA DE CONCRETO HIDRAULICO CON REFLEJANTE

RAYAS CENTRALES Y DE CALZADA

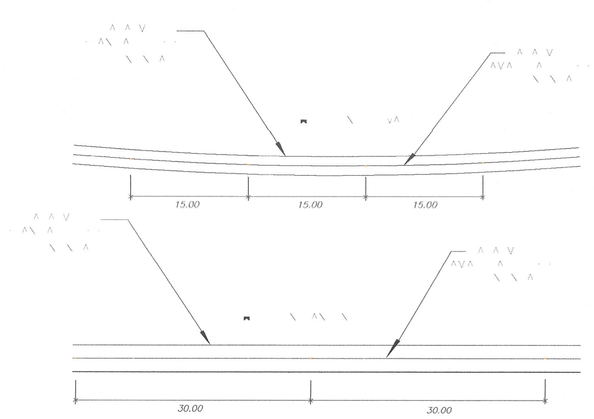

SEÑALAMIENTO HORIZONTAL

SEÑAL	CLAVE	ANCHO (cm)	CANTIDAD (M.)	COLOR
	M-1.3 RAYA CENTRAL CONTINUA	10	9200	AMARILLO REFLEJANTE
	M-3.1 RAYA ORILLA DERECHA CONTINUA	10	18400	BLANCO REFLEJANTE
ALTO	M-6 MARCA ALTO	160	0	BLANCO REFLEJANTE
	M-8 MARCA FERROCARRIL	150	0	BLANCO REFLEJANTE

SEÑAL	CLAVE	DIMENSIONES (cm)	CANTIDAD (M.)	COLOR
	DH-1.3 En curva	10 X 10	–	AMARILLO
	DH-1.3 En tangente	10 X 10	–	AMARILLO
	DH-1.10 En orilla izq y Der.	10 X 10	–	BLANCO
	RV Reductor de Velocidad	4.5 x3.5x.05		NEGRO MATE Y AMARILLO REFLEJANTE

SECRETARÍA DE INFRAESTRUCTURA
GOBIERNO DE CHIAPAS 2024 - 2030
HUMANISMO QUE TRANSFORMA

CROQUIS DE LOCALIZACIÓN

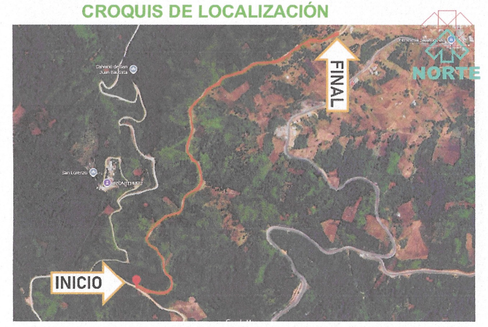

DATOS DE PROYECTO

GEOMETRÍA

Ancho de Calzada	VARIABLE
Bombeo Transversal	2.00 %
Tipo de Pavimento	Rigido Concreto hco. F´C=250 kg/m2

PAVIMENTO

Espesor de Concreto Hco.	15 cm
Espesor de Base Hca.	20 cm

SIMBOLOGÍA

SECRETARÍA DE INFRAESTRUCTURA
GOBIERNO DE CHIAPAS 2024 - 2030
HUMANISMO QUE TRANSFORMA

VALIDADO
PARA ALMACENAMIENTO PARA CONSTRUCCIÓN

DIRECCIÓN DE PROYECTOS

DE ACUERDO AL REGLAMENTO DE LA LEY DE OBRA PUBLICA DEL ESTADO DE CHIAPAS PUBLICADO EN EL PERIÓDICO OFICIAL NUMERO 329, DE FECHA 30 DE AGOSTO DE 2006, PUBLICACION NUMERO 2858-A-2006 EN EL ARTICULO 14 QUE A LETRA DICE: LA VALIDACION Y RESPONSIVA DE LA VIABILIDAD TÉCNICA DE LOS PROYECTOS ESTARÁ A CARGO DE QUIEN LO ELABORA, YA SEA EN EL CASO DE QUE LO REALICE LA DEPENDENCIA O ENTIDAD A TRAVÉS DE LOS SERVIDORES PUBLICOS ASIGNADOS PARA TAL EFECTO O CUANDO LO REALIZA UNA PERSONA EXTERNA EN VIRTUD DE UN CONTRATO.
TODA MODIFICACION AL MISMO EN OBRA SERÁ A TRAVES DE CÉDULAS DE CAMBIO GENERADAS A SOLICITUD DE LA CONTRATISTA HACIA LA SUPERVISIÓN DANDO EL Vo.Bo. DE LA DIRECCIÓN DE PROYECTOS SIEMPRE Y CUANDO CUMPLA CON LA NORMATIVIDAD CORRESPONDIENTE.

ESTA VALIDACIÓN TIENE VIGENCIA DE UN AÑO A PARTIR DEL _____ DEL 20____

VALIDO

ARQ. VIOLETA AURORA GONZALEZ GERARDO
Dirección de Proyectos

Vo. Bo

ING. DAVID ALVARADO JIMÉNEZ
Jefe del Departamento de Cálculo Estructural e Instalaciones

SECRETARÍA DE INFRAESTRUCTURA
MTRA. ANAKAREN GÓMEZ ZUART
Secretaria de Infraestructura
ARQ. MARCO ANTONIO CONSTANTINO VERA
Subsecretario de Desarrollo Urbano y Proyectos
ARQ. VIOLETA AURORA GONZALEZ GERARDO
Directora de Proyectos
ING. DAVID ALVARADO JIMÉNEZ
Jefe del Departamento de Cálculo Estructural e Instalaciones

NOMBRE DEL PROYECTO:
PAVIMENTACIÓN DE LA CALLE SAN PEDRO DESDE LA CALLE TZONTEHUITZ HACIA LA LOCALIDAD DE PAJALTÓN ALTO TRAMO DEL KM 0+000 AL KM 1+456.93 EN LA LOCALIDAD DE PAJALTÓN ALTO DEL MUNICIPIO DE CHAMULA (CONSTRUCCIÓN)

LOCALIDAD:	MUNICIPIO:	REGIÓN:
PAJALTON ALTO	CHAMULA, CHIAPAS	V TSOTSIL-TSELTAL

TITULO DEL PLANO:	CLAVE DE PLANO:
SEÑALIZACIÓN	PAV5

FECHA:	ESCALA:	ACOTACIÓN:
MAYO 2026	1:2500	EN METROS