


"RED DE DISTRIBUCION DE ENERGIA ELECTRICA EN LA LOCALIDAD YAALCHITOM DEL MUNICIPIO DE CHAMULA, CHIAPAS (AMPLIACION)"

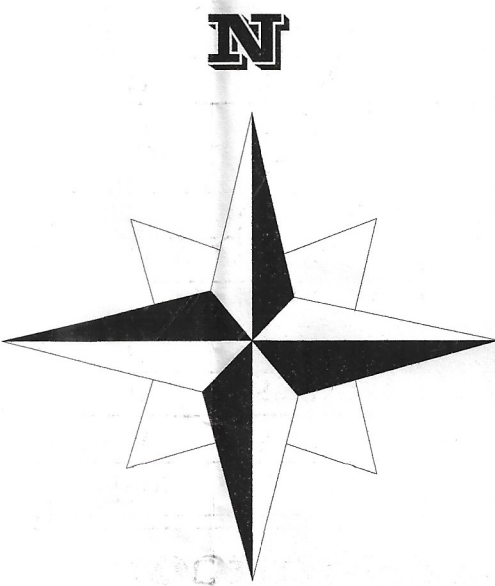


SIMBOLOGIA	
	POSTE DE CONCRETO EXISTENTE
	POSTE DE CONCRETO PROYECTO
	EQUIPO DE TRANSFORMACION PROYECTO
	LINEA DE MEDIA TENSION EXISTENTE
	LINEA DE MEDIA TENSION PROYECTO
	LINEA DE BAJA TENSION 2F-3H NEUTRANEL 2+1 1/0
	SISTEMA DE TIERRA
	APARTARRAYO
	CORTA CIRCUITO FUSIBLE
	RETENIDA SENCILLA DE ANCLA
	RETENIDA DOBLE DE ANCLA
	RETENIDA TRIPLE DE ANCLA
	HILO NEUTRO CORRIDO
	IPC
	DOMICILIO

COORDENADAS		
No.	X	Y
A	520613.55	1859227.90
B	521387.41	1858980.22
C	520894.66	1858791.81
D	520633.48	1858878.91
F	520562.52	1858978.99
G	520271.98	1859110.07
I	520030.41	1859029.61
M	520313.23	1858836.03
P	520904.50	1858725.50
Q	521004.42	1858574.54

VOLUMEN DE OBRA	
R.D	76.0 POSTES

NOTAS

- LA OBRA SERA ALIMENTADA DEL CIRCUITO QUE OPERA A 13200 Kv. DE LA RED DE DISTRIBUCION
- LA OBRA SERA AISLADA A 13200 Kv. Y SE INSTALARA CONDUCTOR ACSR 3/0 PARA LA MEDIA TENSION Y NEUTRANEL , 2+1 CAL.1/0 EN BAJA TENSION.
- PARA EL HILO NEUTRO CORRIDO SERA CONSIDERADO CON CONDUCTOR ACSR 1/0 EN LOS CLAROS INTERPOSTALES PROYECTADOS.
- LA OBRA SE ESTA CONSIDERANDO COMO RED DE DISTRIBUCION DE ENERGIA ELECTRICA EN LA LOCALIDAD DE YAALCHITOM

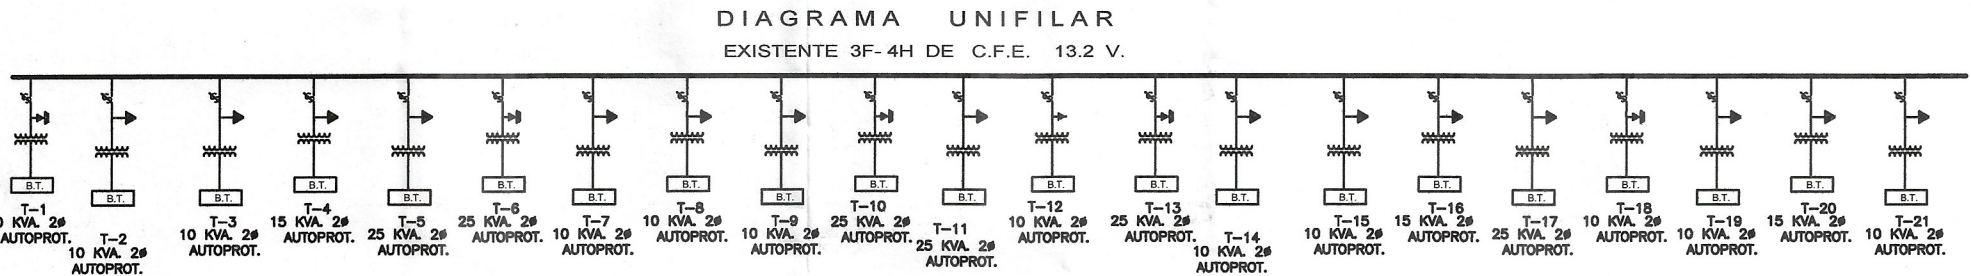

LA COMISION FEDERAL DE ELECTRICIDAD DIVISION SURESTE CERTIFICA HABER REVISADO Y AUTORIZADO EL PRESENTE PROYECTO DE ELECTRIFICACION CON VIGENCIA DE UN AÑO.

A PARTIR DEL DE DE 20.

NOTA: ESTA APROBACION NO ES AUTORIZACION PARA CONSTRUIR, LA OBRA PODRA EJECUTARSE HASTA QUE HAYA SIDO AUTORIZADO EL CONVENIO DE OBRA CORRESPONDIENTE.

DIVISION SURESTE
ZONA DE DISTRIBUCION SAN CRISTOBAL
DEPARTAMENTO DE ELECTRIFICACION RURAL

PLANO DE PROYECTO

"RED DE DISTRIBUCION DE ENERGIA ELECTRICA EN LA LOCALIDAD YAALCHITOM DEL MUNICIPIO DE CHAMULA, CHIAPAS (AMPLIACION)"

MUNICIPIO: CHAMULA DISTRITO: CHIAPAS

COMISION FEDERAL DE ELECTRICIDAD

PROYECTO:
ING. MARCO ANTONIO GIRON JIMENEZ
CED. PROF. 9398562

REVISO:
ING. PABLO A. DIAZ MALDONADO
JEFE DE OFICINA ELECTRIFICACION RURAL

Vo. Bo.
ING. ANGEL CARIBEL BUSTILLO RUCAMANDI
JEFE DEPTO. DE PLANEACION

APROBO

NOTA: Se valida únicamente en el aspecto técnico, más no en lo económico Zona San Cristóbal

ING. MIGUEL ANGEL CAZAREZ HERNANDEZ
SUPERINTENDENTE DE ZONA S.C.

ESCALA:
1 : 5000

FECHA:
OCTUBRE /2025

PLANO:
PROYECTO 1/3

