

GEOMETRÍA	
Ancho de Calzada	_____ VARIABLE _____
Bombos Transversal	_____ 2.00 % _____
Tipo de Pavimento	_____ Concreto Hoz. _____ _____ Concreto Hoz. P_{c250kg/cm^2} _____
PAVIMENTO	
Espesor de Concreto Hoz.	_____ 15 cm _____
Espesor de Base Hoz.	_____ 20 _____
Espesor de Sub Base Hoz.	_____ 20 cm _____
Confinamiento	_____ Caimiento de concreto de 150/20 cm _____

LÍNEA A PROYECTO					
LÍNEA EXISTENTE					
NÚMERO DE POZO	①				
COTA DE TERRENO	500.077				
COTA DE PLANTILLA	497.123				
ALTURA DE POZO EN M.	(2.95)				
LONG. PEND.- DIAM. (M) - (MIL) - (CM)	43.97-9.02-40				
SENTIDO DE FLUJO	○ ○				
POZO A PROYECTO	22 PZAS				
POZO EXISTENTE	○ ○				
DESCARGAS DOMICILIARIAS	140 PZAS.				

VALIDADO
 POR LA COMISIÓN DE CALIFICACIÓN PARA CONSTRUCCIÓN
 DIRECCIÓN DE PROTECTOS


ING. GUSTAVO JINEZ
 Jefe del Departamento de Calificación Empresarial e Instalaciones

ARG. WOLFA ALFARO GONZALEZ GERARDO
 Director de Proyectos

MILAN, ANNAREN GOMEZ ZUMI
Secretaria de Infraestructura
ARQ. MARCO ANTONIO CONSTANTINO VERA
Subsecretario de Desarrollo Urbano y Proyección
ARQ. VIOLETA AURORA GONZALEZ GERARDO
Directora de Proyectos
ING. DAVID ALVARADO JIMENEZ
Jefe del Departamento de Cálculo Estructural e Instalaciones

[illegible]

ESCALA:	1:750	ACOTACIÓN:	EN METROS
---------	-------	------------	-----------

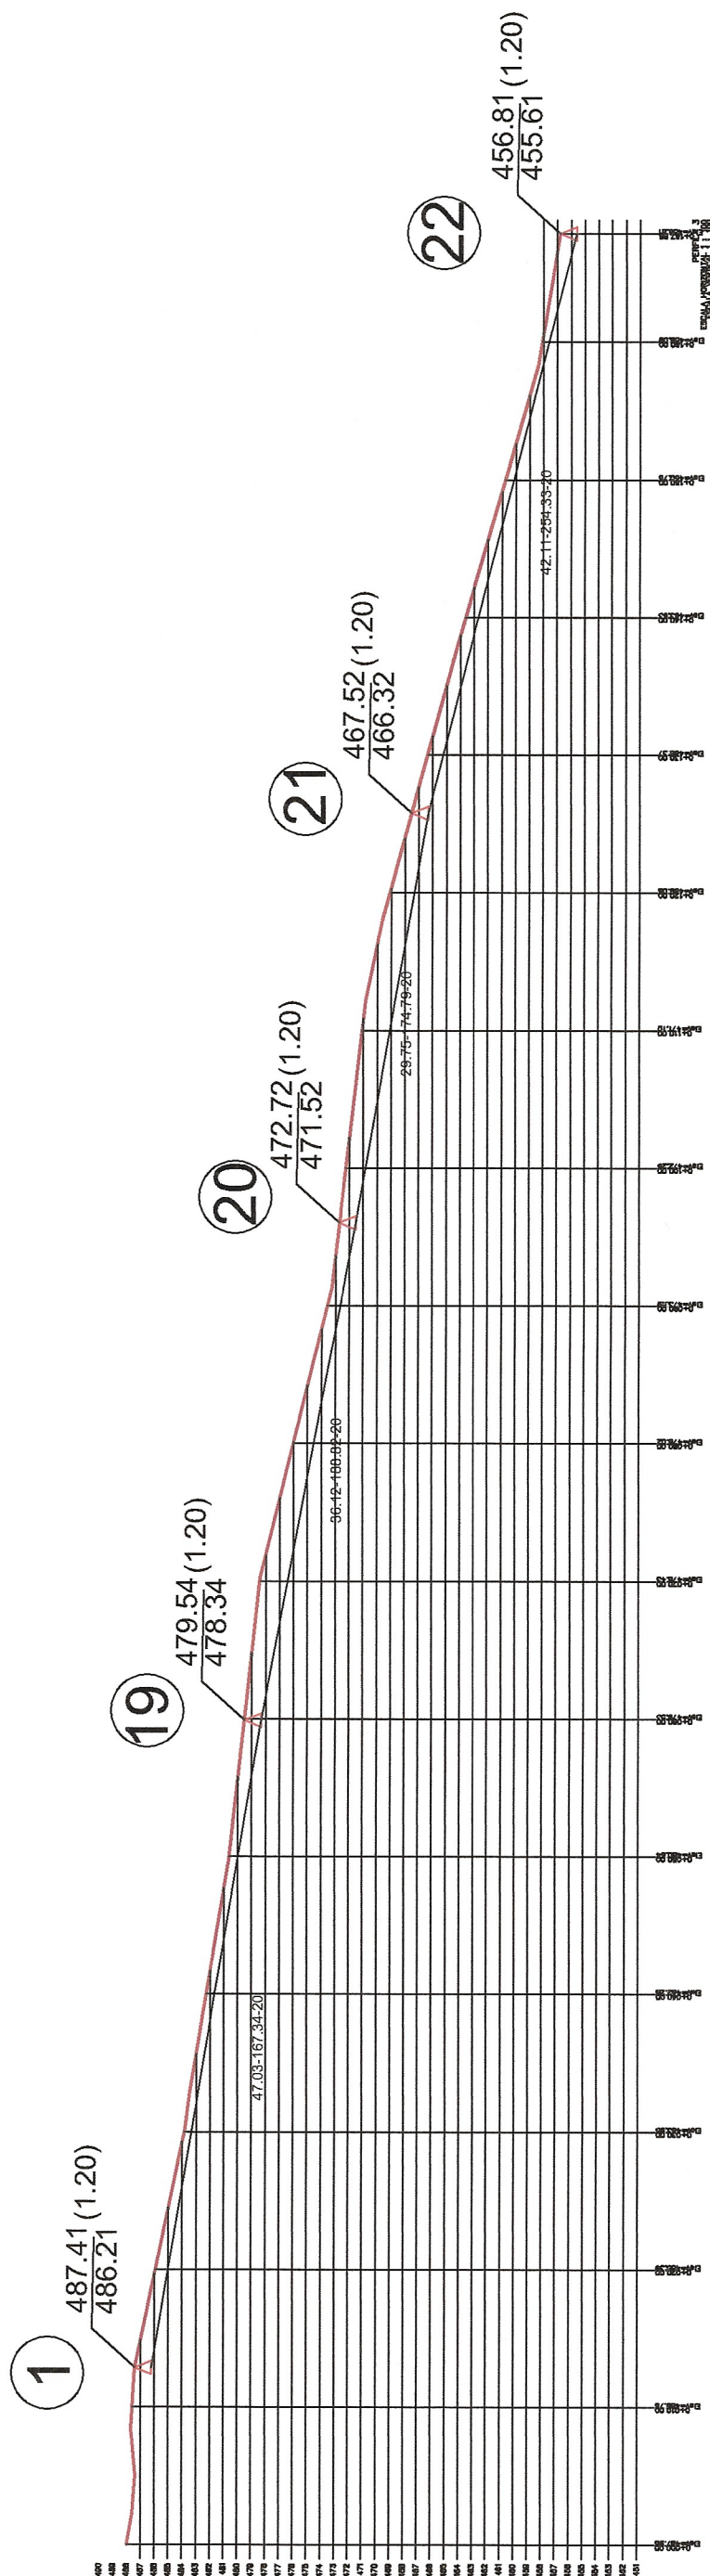

1. EN EL PROCESO CONSTRUCTIVO, DE LA REHABILITACIÓN LA CONTRATISTA DEBERÁ INICIAR DE AGUAS ABAJO HACIA AGUAS ARRIBA.
2. COMPACTACIÓN EN CAPAS DE 20 CMS DE ESPESOR, UTILIZANDO EQUIPO (BAILARINA)
3. LOS TRABAJOS DE REHABILITACIÓN DE RED Y DESCARGAS, REALIZARLAS EN PARALELO
4. EN PROFUNDIDADES MAYORES A 1.5 MTS, PARA LA COMPACTACIÓN CON RELLENOS EN CORTE DEBERA UTILIZAR MUROS A BASE DE COSTALIERA LLENOS DE ARENA.
5. DEBERÁ CONSIDERAR LAS REPARACIONES DE TOMAS DOMICILIARIAS
6. REPARACIONES DE RED O LÍNEA DE CONDUCCIÓN DE AGUA POTABLE.
7. EN LA COLOCACIÓN DE PLANTILLA DEBERÁ CONSIDERAR MATERIAL DE BANCO (POLVO DE ROCA)
8. DESCARGAS QUE NO SE OBSERVE REGISTRO EN BANQUETA, SE DEBERÁ REALIZAR SONDEO.
9. SE DEBERÁ CONSIDERAR DEMOLICIONES DE BANQUETAS COMO PROTECCIÓN DE LAS VIVIENDAS EN LOS PUNTOS DONDE SE UBICQUEN POSTES DE: CFE, TELMEX, MECACABLE Y ÁRBOLES; DEBERÁ DE CONSIDERAR EL APUNTALAMIENTO CON POLINES.
10. PARA LA PROTECCIÓN DEL PERSONAL TRABAJANDO ABAJO DE NIVELES DE SUPERFICIE A PROFUNDIDADES MAYORES DE 1.50 MTS, **LA CONTRATISTA DEBERA COLOCAR ADEMOS.**
11. REHABILITAR LOS BROCALES DE LOS POZOS EXISTENTES, ADEMÁS SE OBSERVA 1 PZA TAPA EXISTENTE DE POLIETILENO REALIZAR LA SUSTITUCIÓN.
12. PARA REALIZAR LAS EXCAVACIONES ES NECESARIO GENERAR SEGURIDAD A LOS TRABAJADORES, **POR LO TANTO LA CONTRATISTA DEBERA COLOCAR ADEMOS PARA EL CONTROL DE DERRUMBES EN LOS TALUDES EN ESTA ZONA ARCILLOSA.**
13. **MATERIAL 80%/-20%^B**