



GEOMETRIA	
Ancho de Calzada	_____ VARIABLE _____
Bombéo Transversal	_____ 2.00 % _____
Tipo de Pavimento	_____ Rígido _____ _____ Concreto Hso. Fcr=250kg/cm ² _____
PAVIMENTO	
Espesor de Concreto Hso.	_____ 15 cm _____
Espejor de Base Hso.	_____ 20 cm _____
Espejor de Sub Base Hso.	_____ 20 cm _____
Confinamiento	_____ en una sección de concreto de 150x240 cm en una sección rígida _____

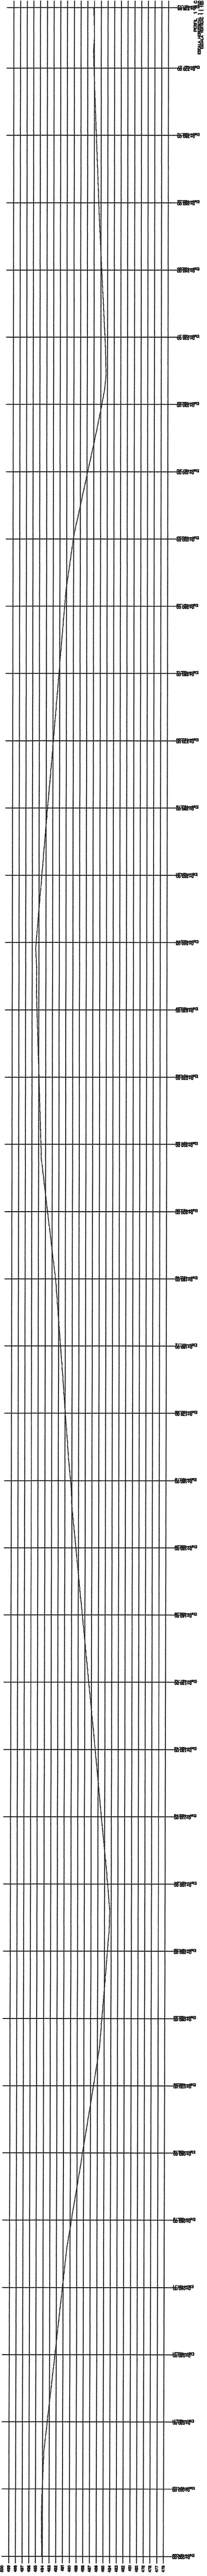

PERFIL AVENIDA NICOLAS
BRAVO

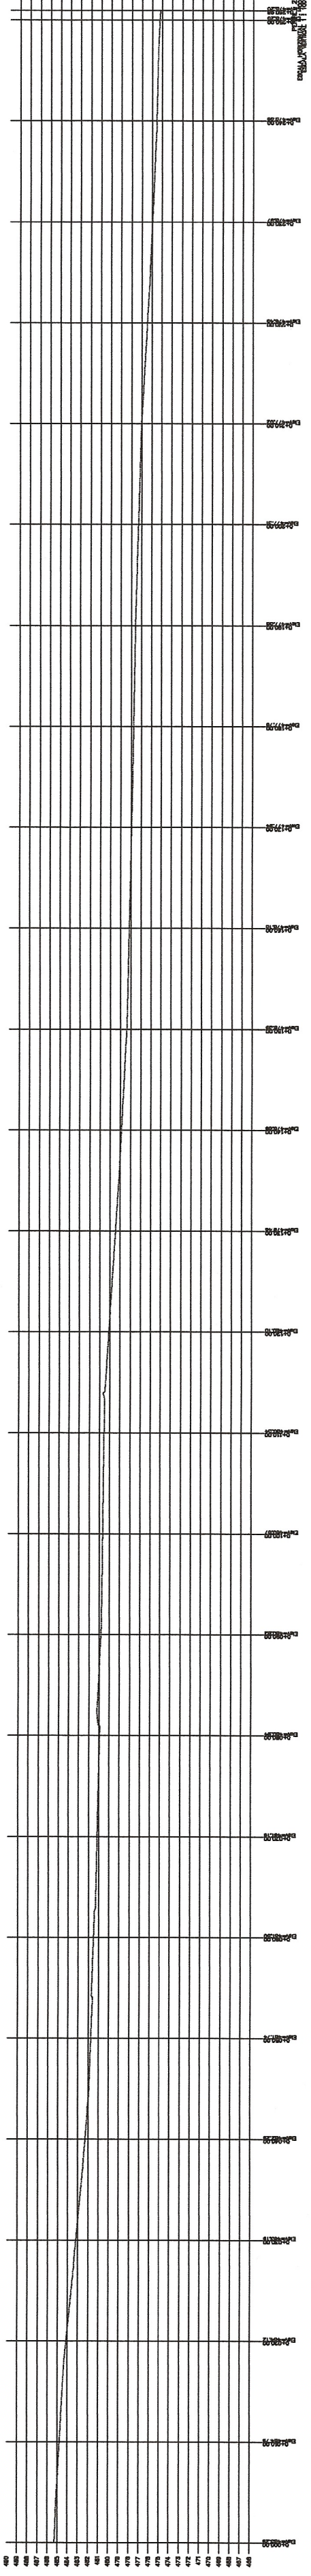

PERFIL AVENIDA AGUSTIN ITURBIDE

DE ACUERDO AL REGAMENTO DE LA LEY DE FERIA PUBLICA DEL ESTADO DE CHAMPAS PUBLICADO EN EL PERIÓDICO OFICIAL, NUMERO 147, DEL 27 DE FEBRERO DE AGOSTO DE 2006, PUBLICACION NUMERO 2858-A-2006 EN EL ARTICULO 175, PARRAFO CUARTO, Y LA RESPONSABILIDAD DE LA VIABILIDAD TECNICA EN LOS PROYECTOS DE LOSA, CARGA DE CEMENTO Y LA VENTA DE LA MESA EN EL CASO DE QUE NO REALICE LA DEFENSIENDA, SE OTORGA A TRAVES DE LA PRESENTE LA LICENCIA PARA LA CONSTRUCCION DE LOSA PARA LA DEFENSA DE UN PROYECTO DE LOSA, CARGA DE CEMENTO Y LA VENTA DE LA MESA EN EL CASO DE QUE NO REALICE LA DEFENSIENDA, OTORGADA A TRAVES DE LA PRESENTE A LOS SEÑORES VICTOR GUERRA Y JUAN CARLOS GUERRA, EN VIRTUD DE UN CONTRATO.

ESTA VALIDACIÓN TIENE VIGENCIA DE JUNTO A PARTIR DEL

DIRECCIÓN DE PROYECTOS

ARQ. VIOLETA ALFONSO GONZÁLEZ GERARDO

ING. DAVID AYVARO JIMÉNEZ

Jefe del Departamento de Cálculo Estructural e Inspecciones

SECRETARÍA DE INFRAESTRUCTURA

MITRA, ANAKAREN GÓMEZ ZUÁRT
Secretaría de Infraestructura
ARQ. MARCO ANTONIO CONSTANTINO VERA
Subsecretario de Desarrollo Urbano y Proyecto
ARQ. VIOLETA AURORA GONZÁLEZ GERARDO

ING. DAVID ALVARADO JIMENEZ
Jefe del Departamento de Cálculo Estructural e Instalaciones

UBICACIÓN DEL PROYECTO	MUNICIPIO	REGIÓN
PAVIMENTACIÓN DE CALLES EN LA CABECERA MUNICIPAL DE CHIAPILLA; CONSTRUCCION DE LA PAVIMENTACIÓN DE LA AVENIDA NICOLAS BRAVO ENTRE CALLE MIGUEL HIDALGO Y CALLE ABASOLO, CALLE ABASOLO ENTRE AVENIDA NICOLAS BRAVO Y CALLE VENUSTIANO CARRANZA Y AVENIDA AGUSTÍN TURRIBIDE ENTRE AVENIDA NICOLAS BRAVO Y CALLE MIGUEL HIDALGO EN LA CABECERA MUNICIPAL DE CHIAPILLA		

PERFIL TOPOGRÁFICO AVENIDA NICOLÁS BRAVO
PAV3

FECHA:	JUNIO 2026	ESCALA:	1:750	ACOTACIÓN:	EN METROS
--------	------------	---------	-------	------------	-----------