

GEOMETRIA	
Ancho de Calzada	_____ VARIABLE _____
Banillo Transversal	_____ 2,00 % _____
Tipos de Pavimento	_____ R30 _____
	_____ Concreto Hoz. $F_{cr}=350\text{kg/cm}^2$ _____
PAVIMENTO	
Espesor de Concreto Hoz.	_____ 15 cm _____
Espesor de Saca Bue Hoz.	_____ 20 cm _____
Confinamiento	_____ Garmiento de concreto 1:2:20:40:60 con _____

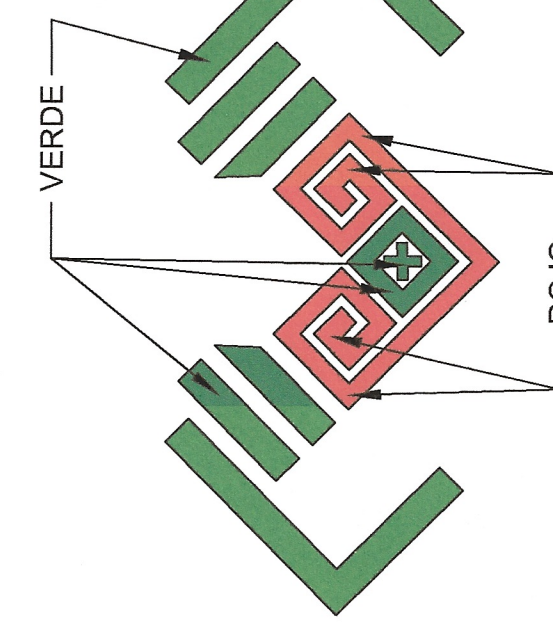
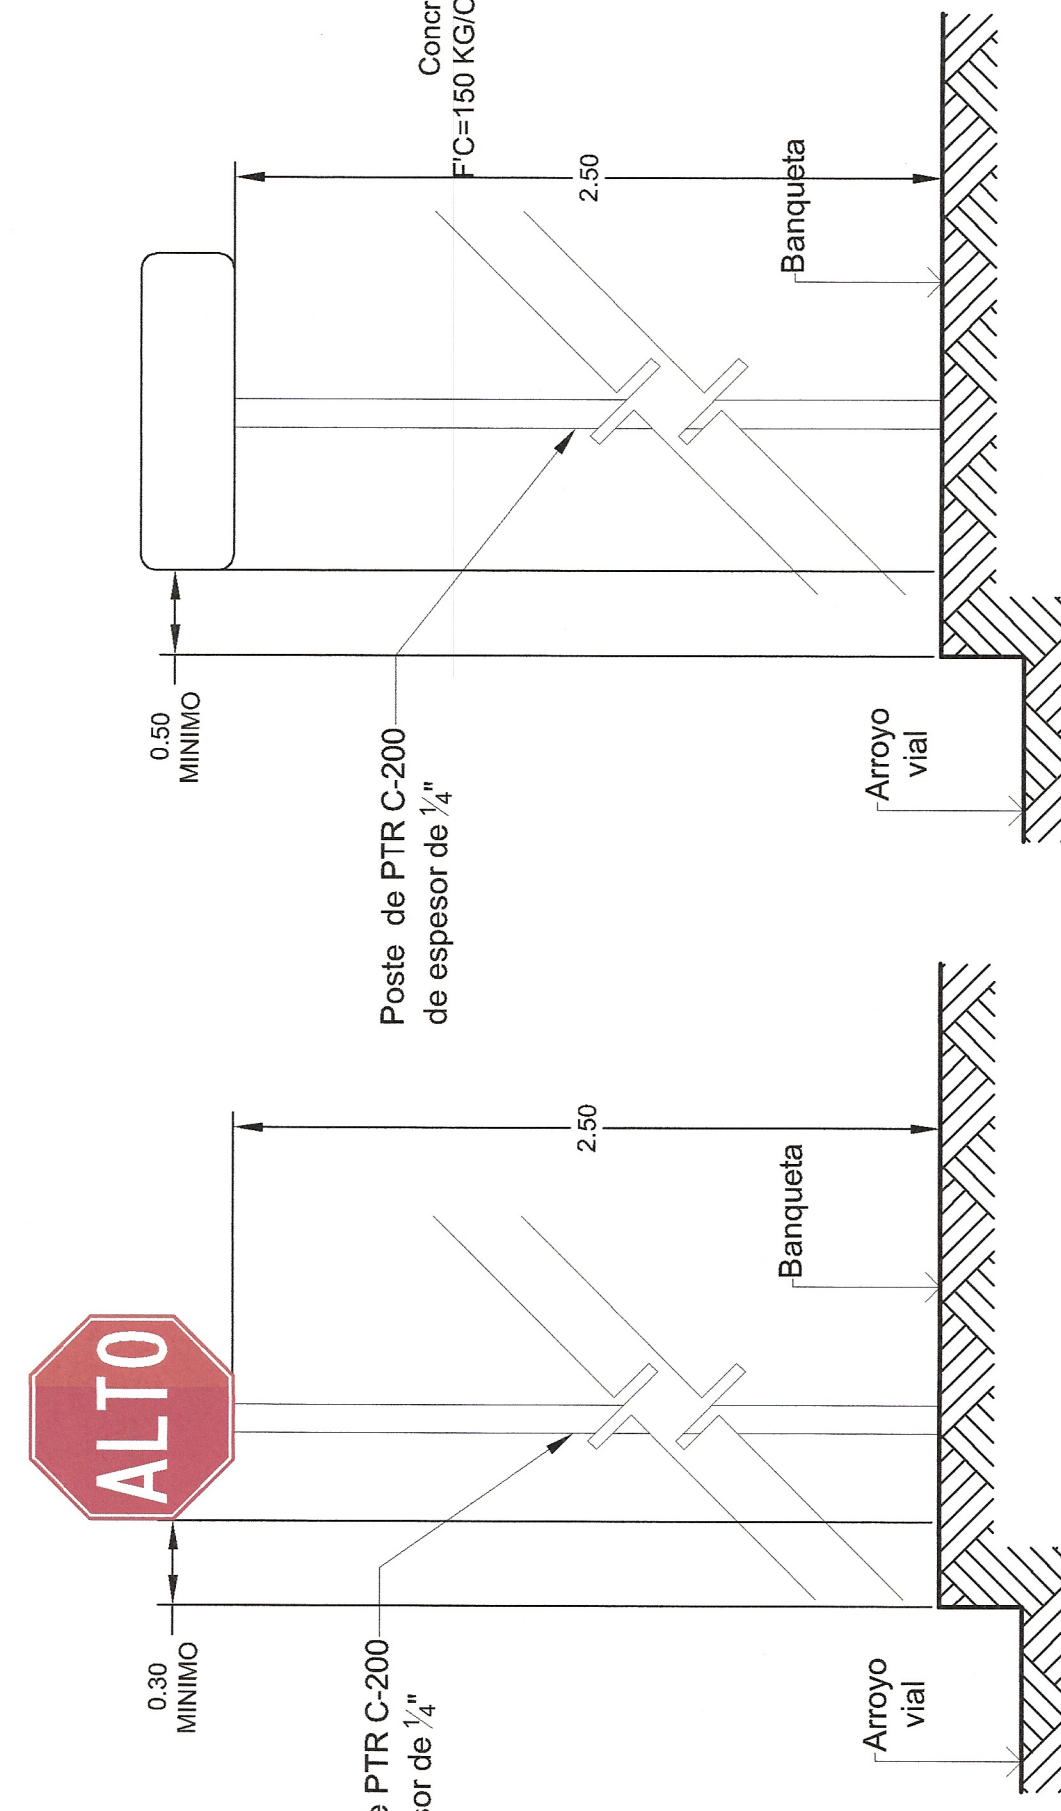
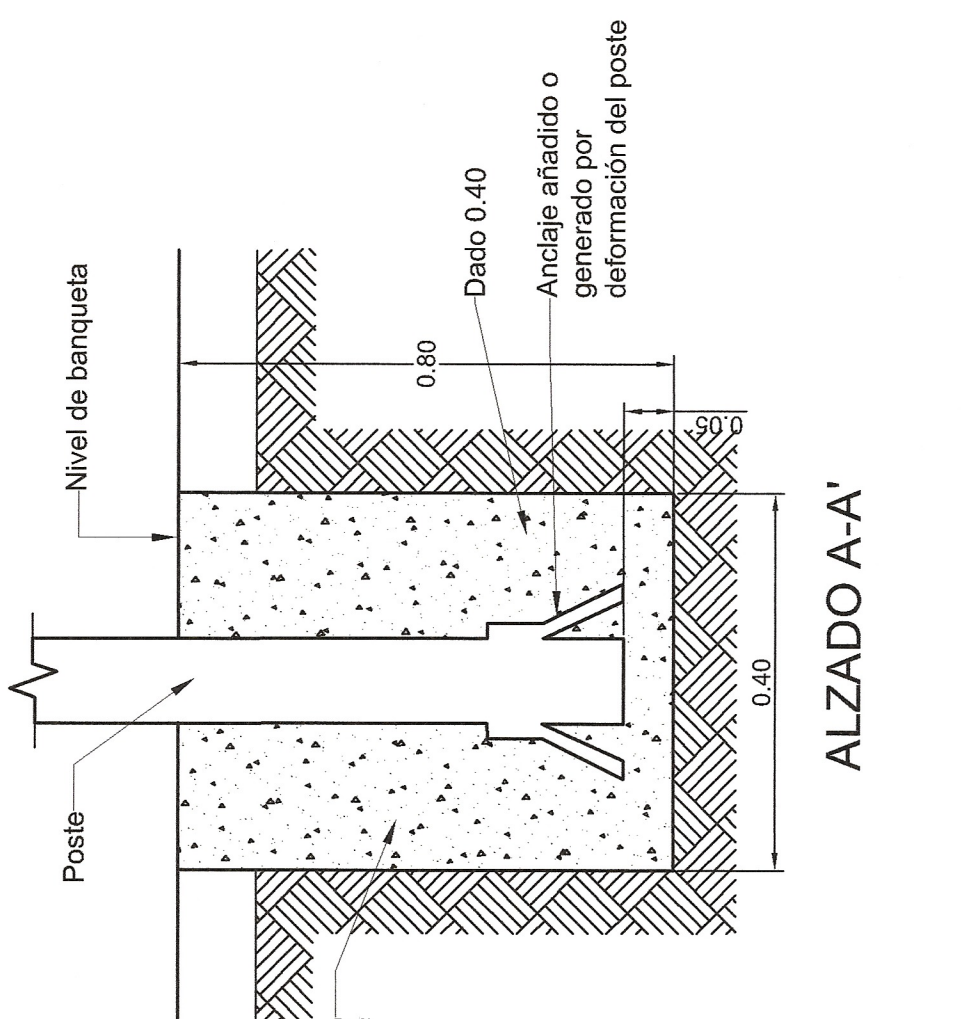
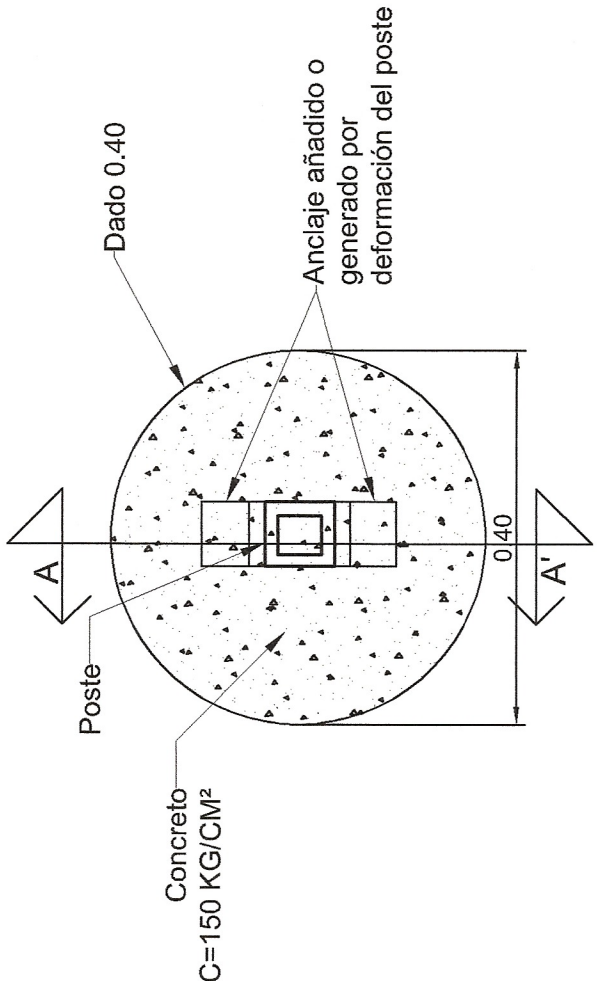
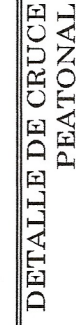
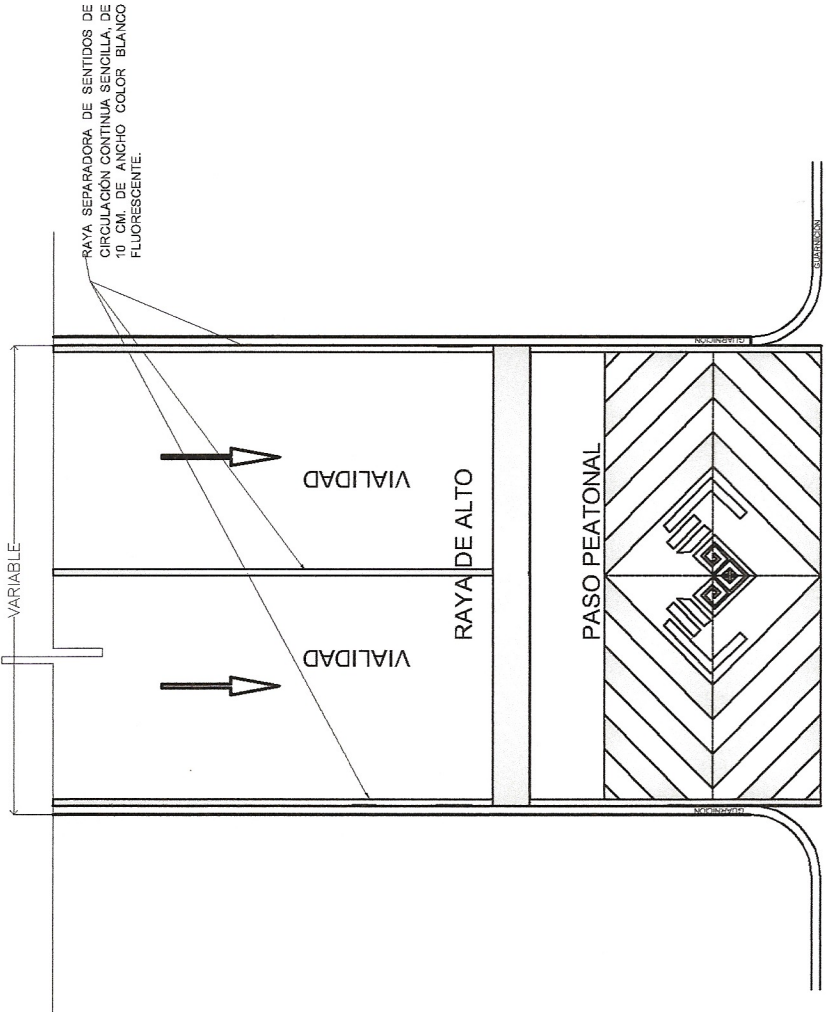
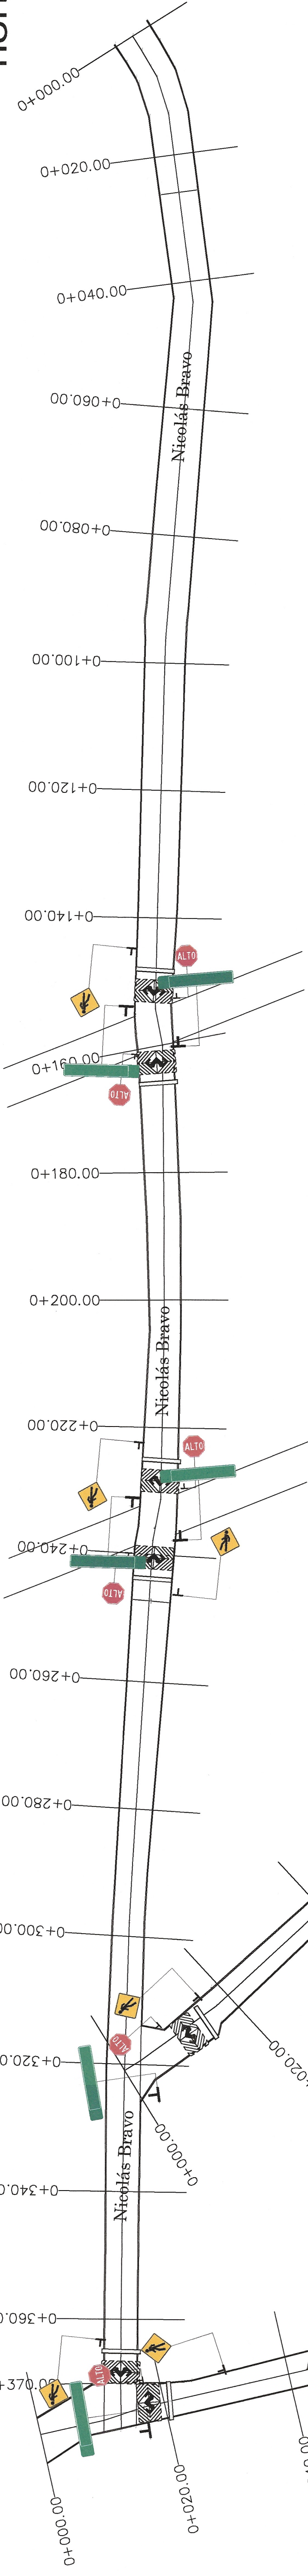
[illegible][illegible][illegible]

PARA LA SUSTITUCIÓN DEL
DISEÑO DE PROYECTOS

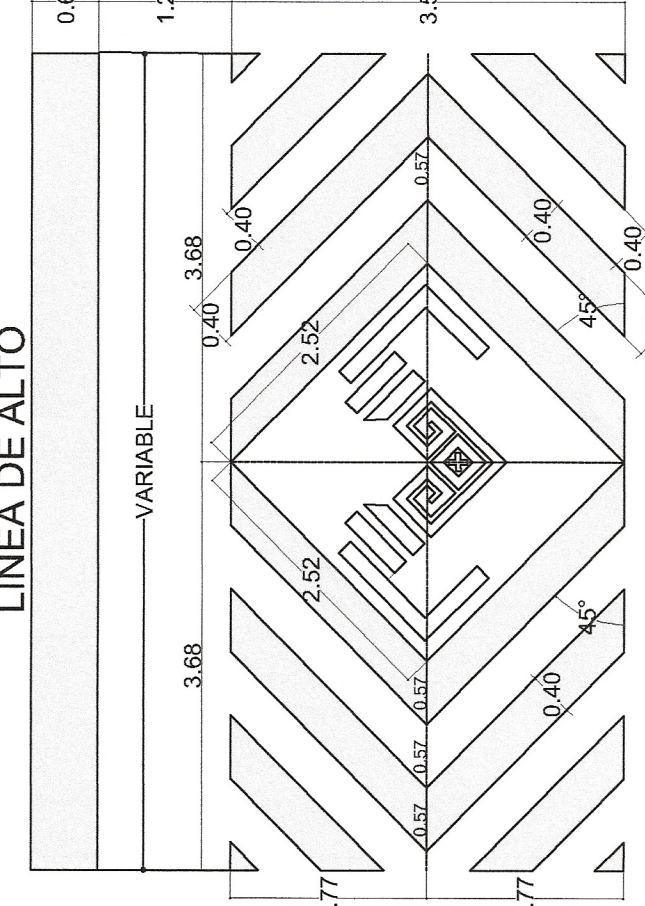
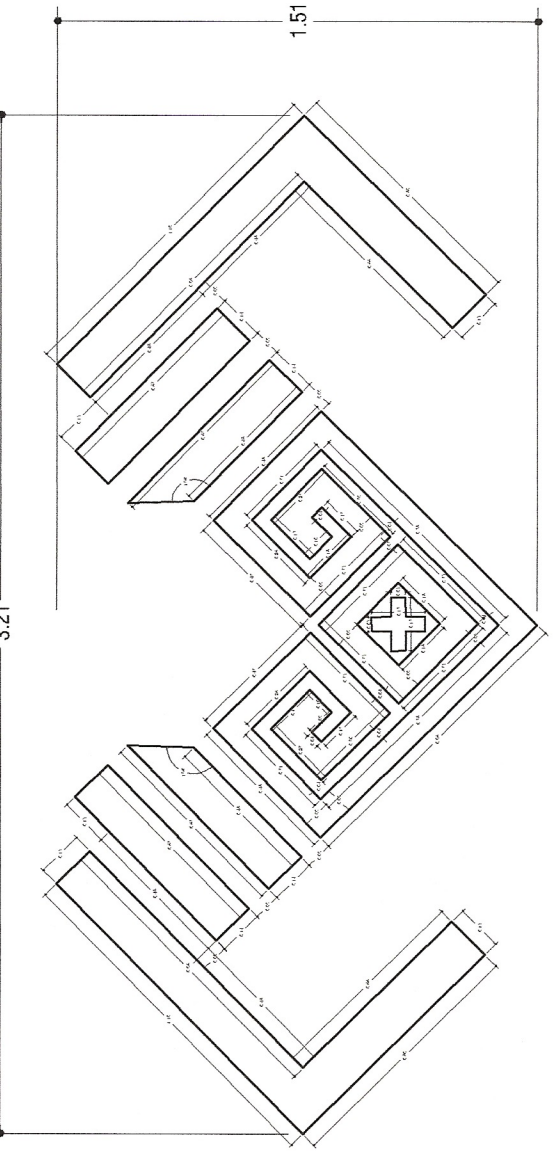
CONSTRUCCIÓN

ING. DAVID MARADO JIMENEZ
Jefe del Departamento de Cálculo Estructural e Instalaciones

ARQ. VIOLETA AMPARO GONZALEZ GERARDO
Diseñadora de Proyectos

[illegible]

Logo con pintura colores primarios: rojo y verde reflejante con base al manual de señalización 2023



Rayas de cruce de peatonales: deben de ser continuas color blanco reflejante y deberá trazarse en todo el ancho de la vialidad urbana.

Rayas de alto: debe de ser continua sencilla de color blanco reflejante y trazarse paralela a la raya de cruces de peatonales.

(Norma Oficial Mexicana PROY-NCM-034-SC72/SEDTU-2022 Manual de señalización y dispositivos para el Control del Tránsito en Calles y Carreteras.

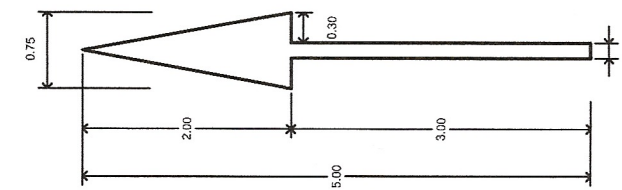
 


TABLA DE ESPECIFICACIONES DE SEÑALAMIENTOS			
TIPO DE SEÑALAMIENTO	MANEJO DE CAPTURA	SÍMBOLO	DIMENSIÓN
S E Ñ A L A M I E N T O R E S T R I C T O			
SEÑALAMIENTO (ALTO) 8 PZAS.			30 CM POR LADO
S E Ñ A L A M I E N T O P R E V E N T I V O			
SEÑALAMIENTO (PEXTONES) 8 PZAS.			71X71 CM. POR LADO
S E Ñ A L A M I E N T O I N F O R M A T I V O			
SEÑALAMIENTO DE IDENTIFICACIÓN 18 PZAS	SD-3		150 x 40 CM

NOTA: CONSULTAR NORMA OFICIAL MEXICANA PROY-NOM-034-SCT2-2018 SEÑALAMIENTO HORIZONTAL Y VERTICAL DE CARRETERAS Y VIALIDADES URBANAS.