

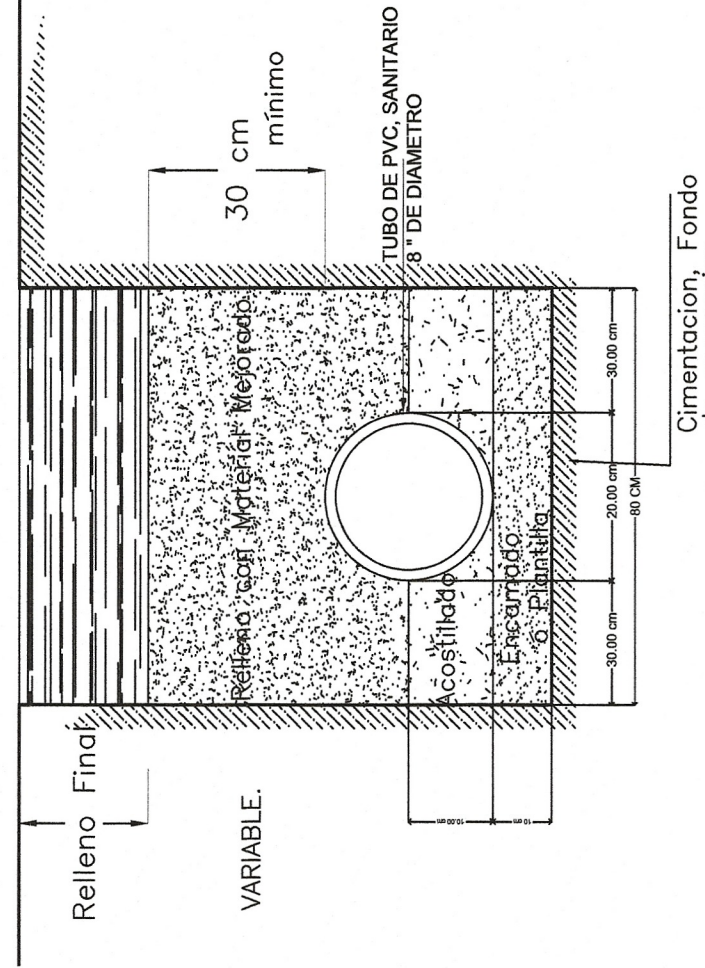
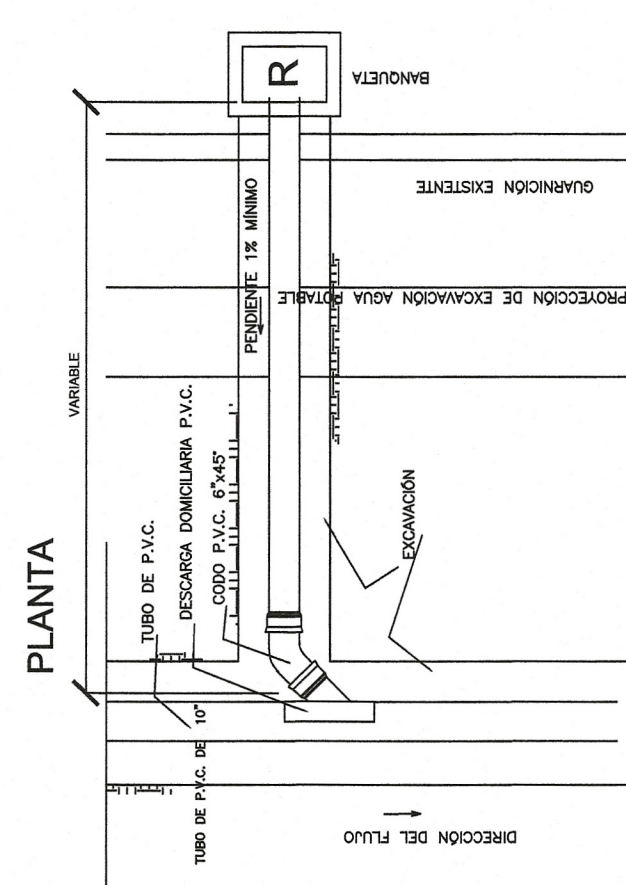
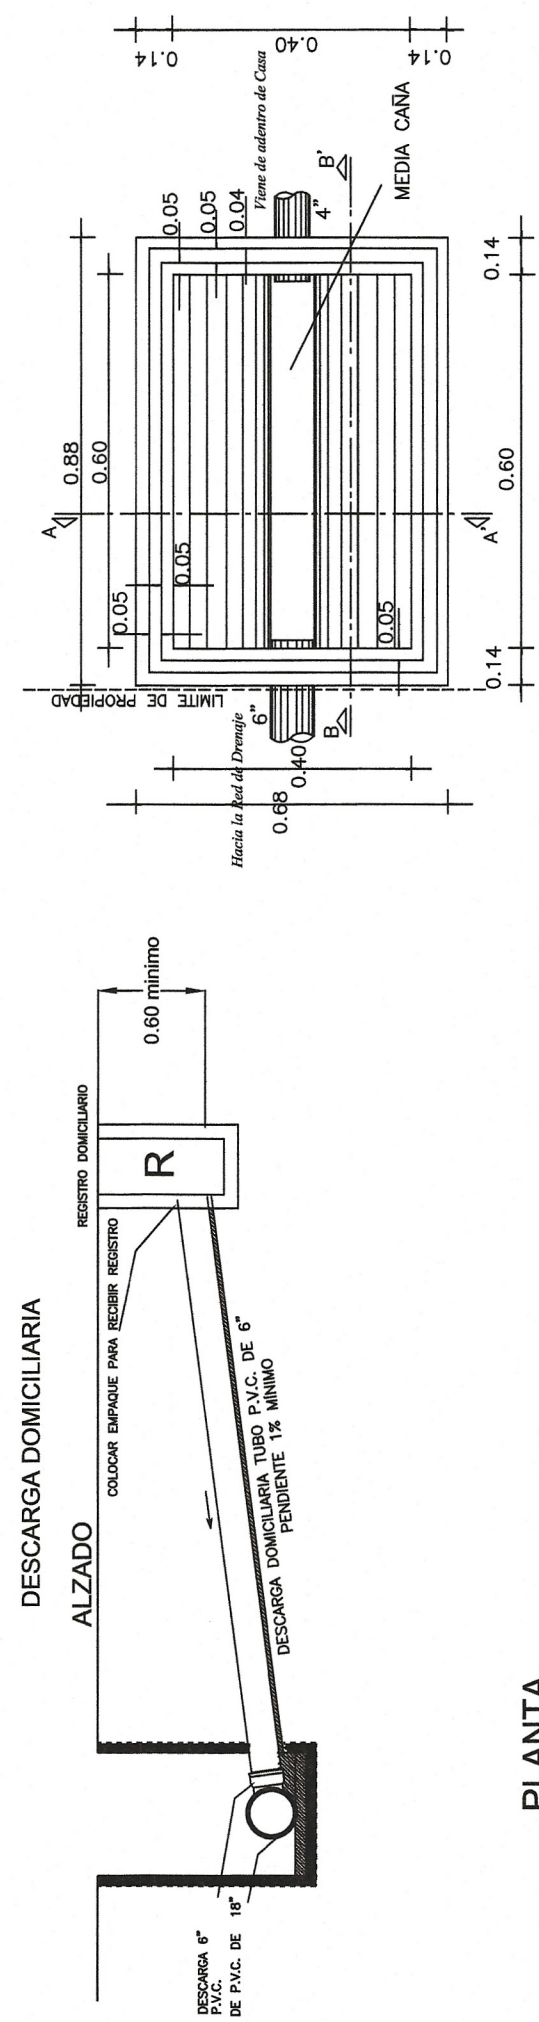
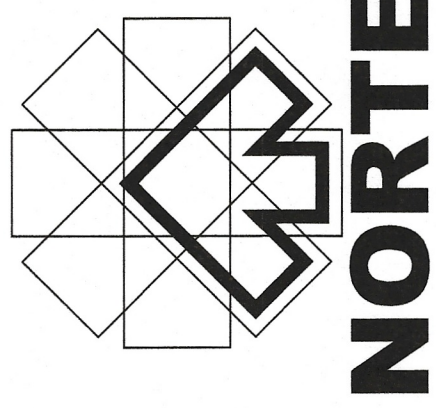
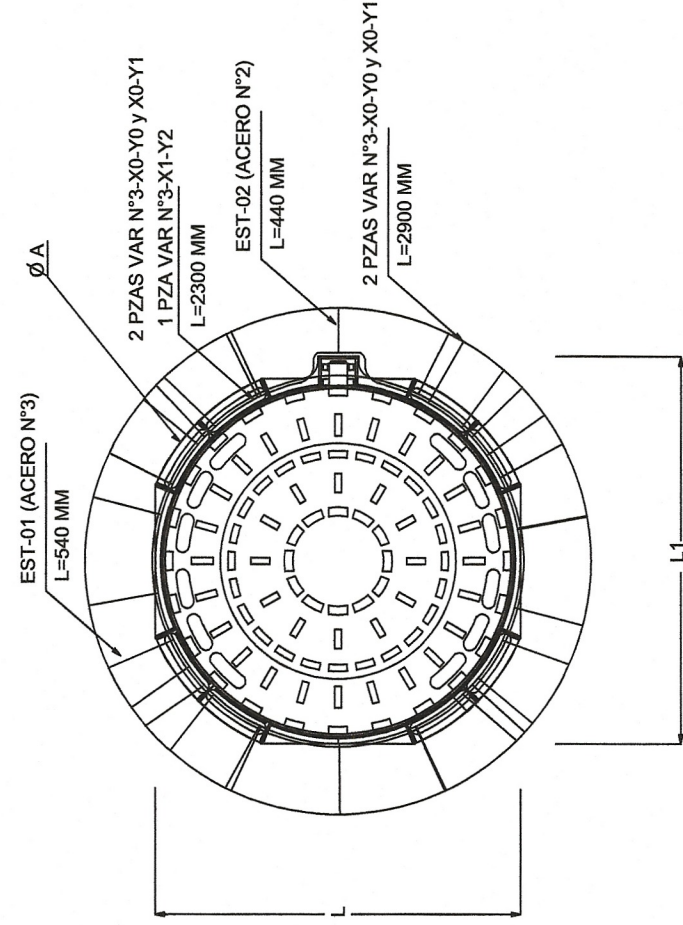


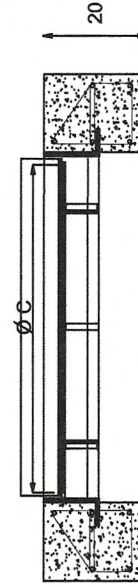


A	L1	L	C	O	H	E	F	A-VENTILADA	P-TOTAL	P-TAPA
mm	mm	mm	mm	mm	mm	mm	mm	mm2	kg	kg
742	725	685	624	605	100	97	25	14.15	35	23



TAPA KORUPAM
E D400 - MARCO REDONDO

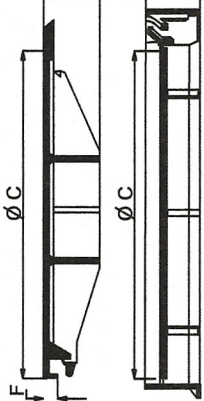


DETALLE DE TAPA DE HIERRO DUCTIL

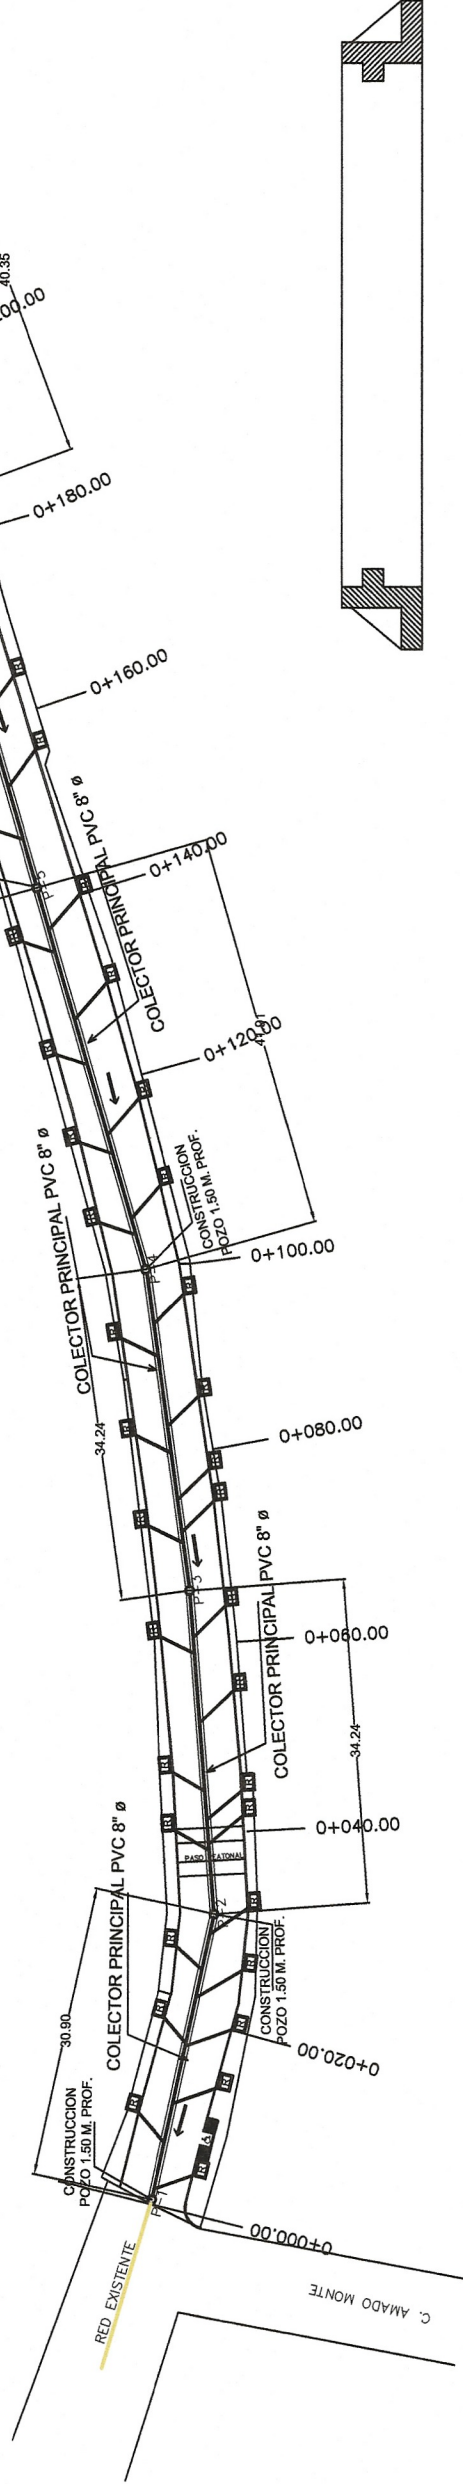


PLANTA, RED DE DRENAJE SANITARIO

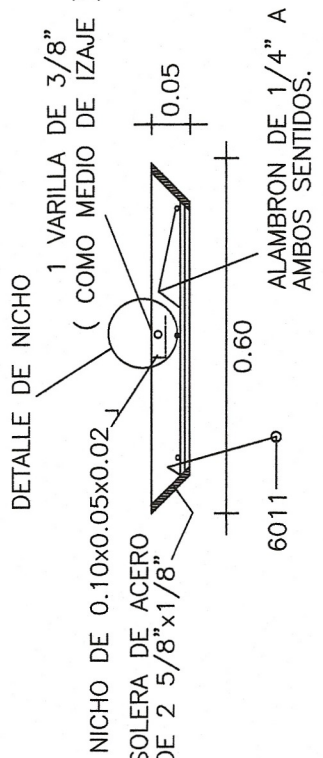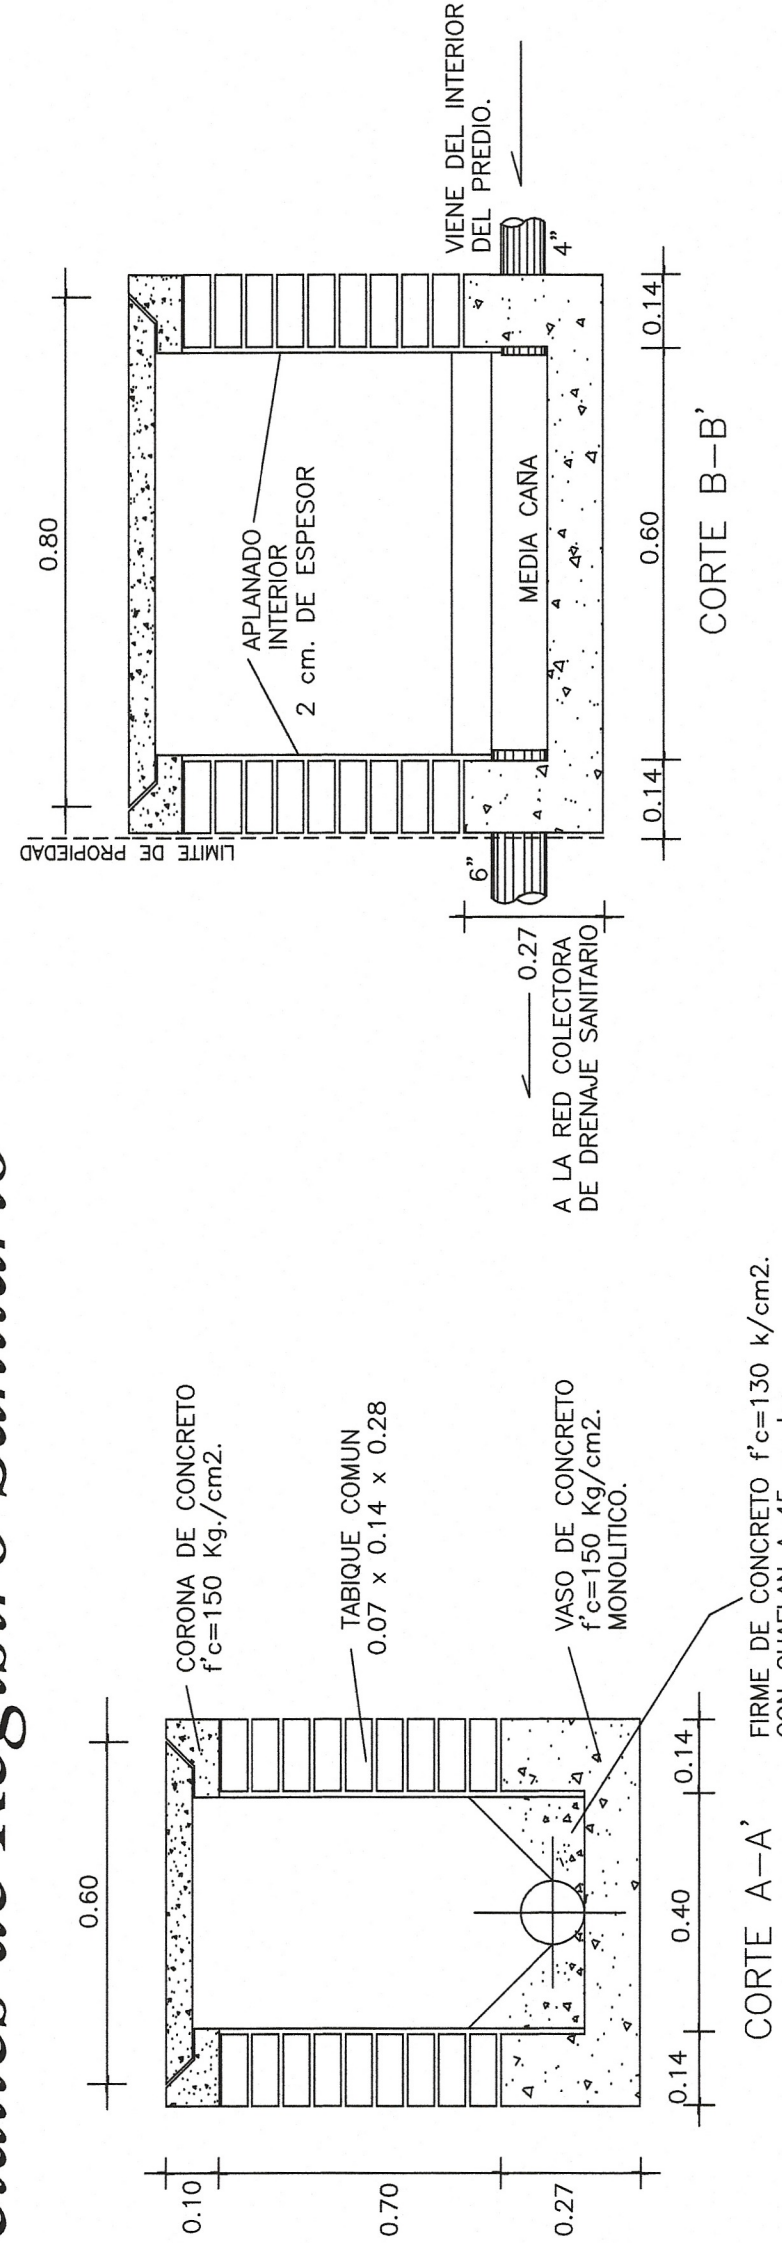


DETALLES DE ARMADO DE TAPA

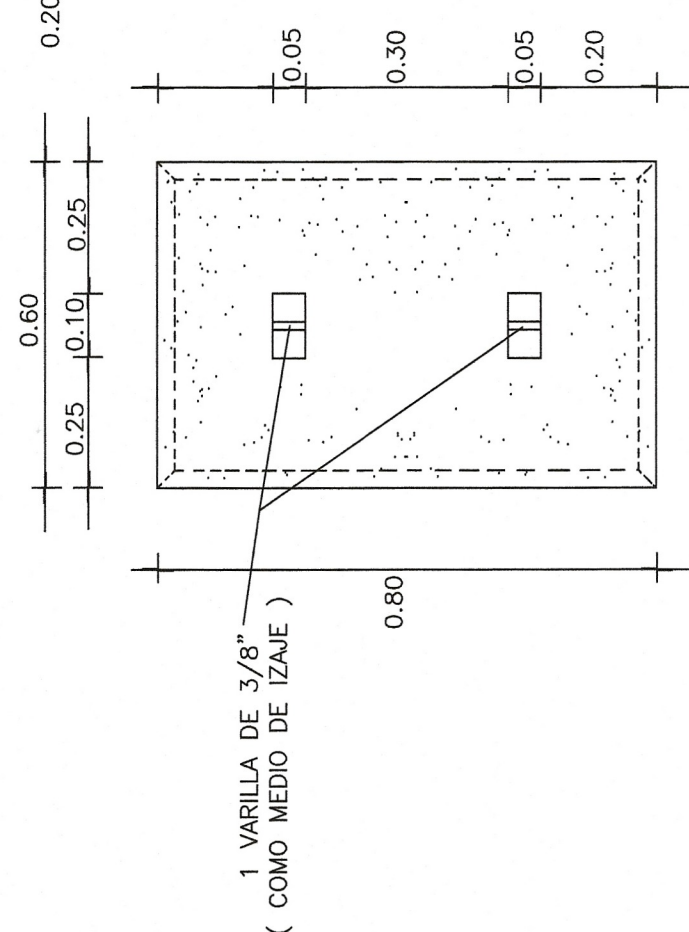



DETALLE DE TAPA EN PLANTA

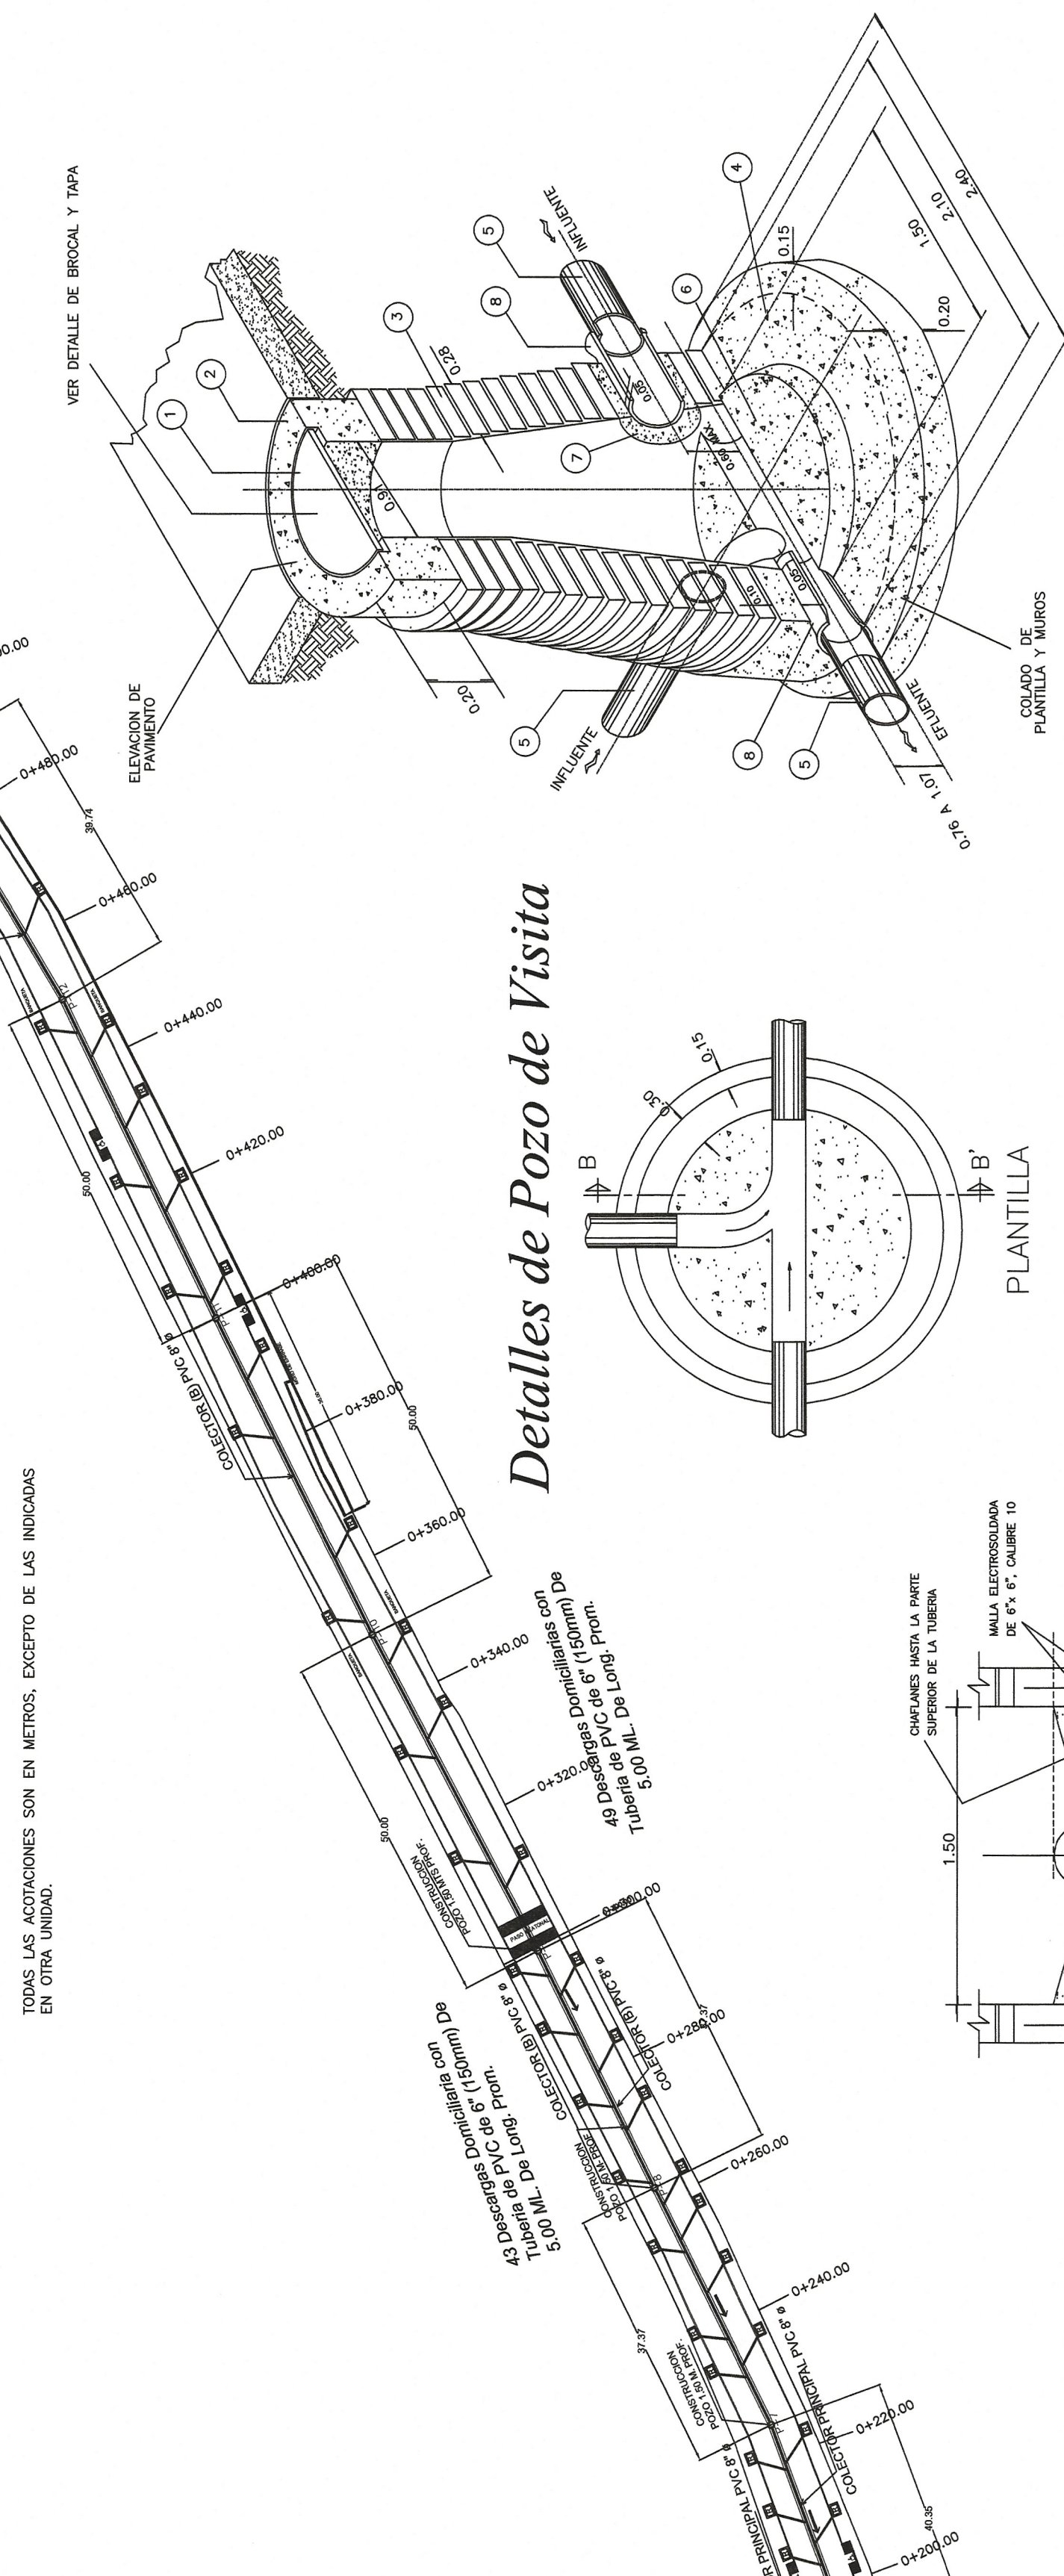

Detalles de Pozo de Visita

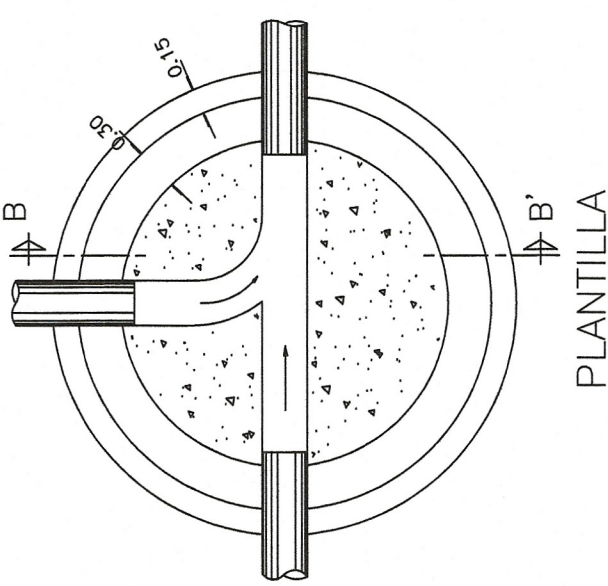

POZO DE VISITA

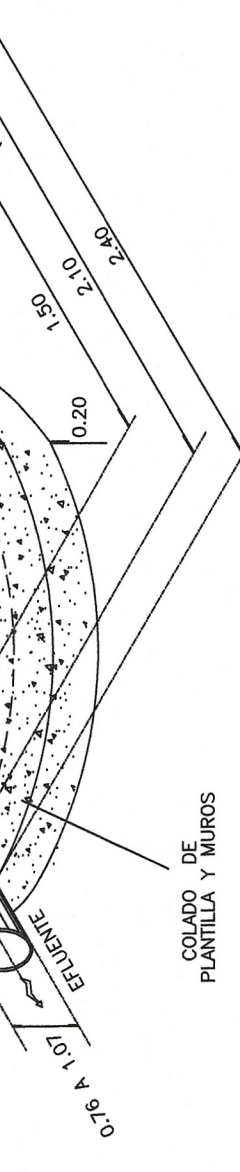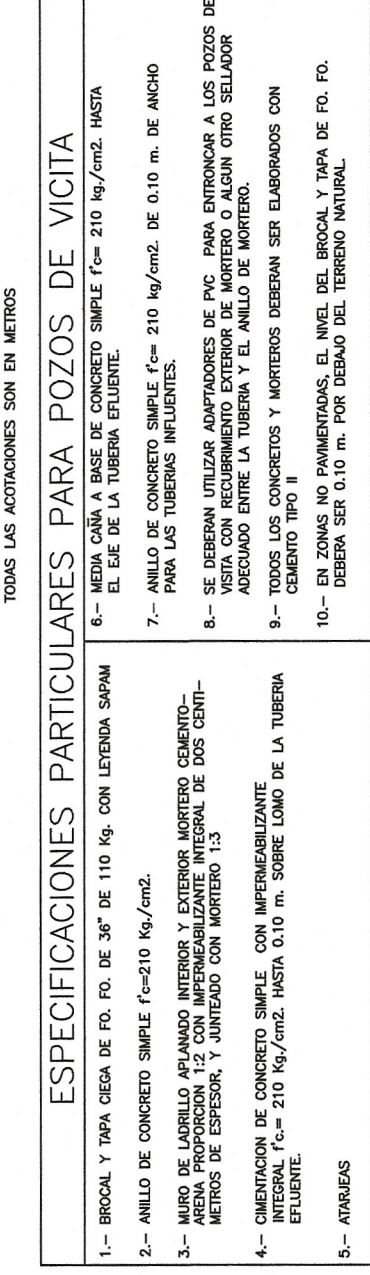

DATOS DE PROYECTO	
GEOMETRIA	
Ancho de Calzada	VARIABLE
Bombéo Transversal	2.00 %
Tipo de Pavimento	Rígido
	Concreto hco. Armado
PAVIMENTO	
Espesor de Concreto Hco.	15 cm
Espesor de Base Hco.	20 cm
Espesor de Sub Base Hco.	00 cm
Confinamiento	Quemadura

SIMBOLOGÍA	
RED SANITARIA DE	
POZOS DE VISITA	16
REGISTROS DE DES	95

- 1.- BROCAL Y TAPA HIERRO DÚCTIL SEGÚN ESPECIFICACIONES.
2.- ARILLO DE HIERRO DÚCTIL SEGÚN ESPECIFICACIONES.

	mm	mm	mm	mm	mm	
ESTRIBO-01 (EST-01)	80	80	120	540	16	ACERO N°3
ESTRIBO-02 (EST-02)	80	80	120	440	16	ACERO N°2
X0-Y0 y X0-Y1				2900	2	ACERO N°3
X1-Y0 y X1-Y1				2300	2	ACERO N°3
X1-Y2				2300	1	ACERO N°3

DESCRIPCION	A mm	B mm	C mm	LONG. mm	PZAS. mm	LT mm	OBSERVACIONES	CRUQUIS
ESTRUBO-01 (EST-01)	80	80	120	540	16	8640	ACERO N°2	
ESTRUBO-02 (EST-02)	80	80	120	440	16	7940	ACERO N°2	
XO-YO Y 20-Y1				2000	2	4000	ACERO N°3	
X1-Y1 Y X1-Y1				2000	2	4000	ACERO N°3	
X1-Y2				2000	1	2300	ACERO N°3	

[illegible]

SECRETARÍA DE INFRAESTRUCTURA
MTRA. ANAKAREN GÓMEZ ZUART

ARQ. MARCO ANTONIO CONSTANTINO VERA
Subsecretario de Desarrollo Urbano y Proyectos

ARQ. VIOLETA AURORA GONZÁLEZ GERARDO
Director de Desarrollo

AMBIENTE DEL PROYECTO
PAVIMENTACION DE LA AVENIDA DEL INI ENTRE CALLE AMADO MONTE Y
MITRONQUE CARRETERA SAN CRISTÓBAL DE LAS CASAS - SAN JUAN CANCUN,
EN CARRETERA MUNICIPAL DE TENELAPA (CONSTRUCCION)

CALIDAD	TENEJAPA	MUNICIPIO:	TENEJAPA, CHIAPAS	REGION:	VALTOS
ALGO DEL PAGO		PLANO DE DRENAJE SANITARIO			PAV2
CON	JUNIO 2026	ESCALA	S/E	ACOTACION	EN METROS