


LINEA DE ALTO

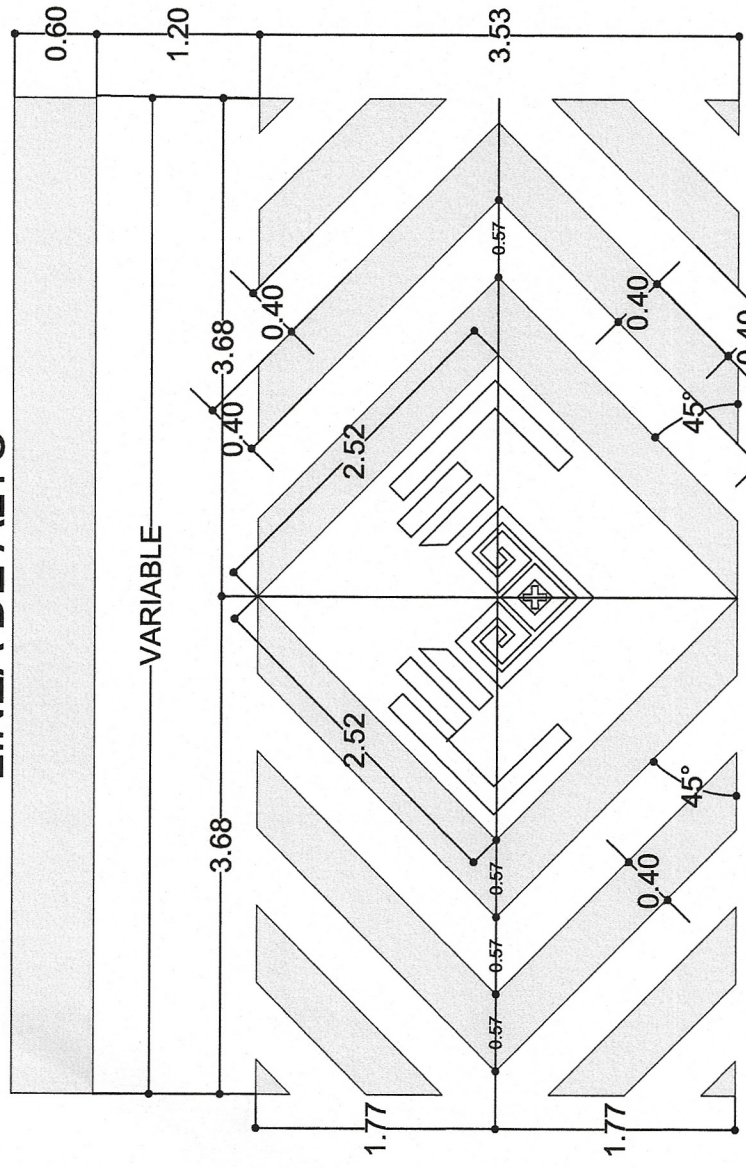


Raya de cruce de peatones: deben de ser continuas color blanco reflejante y deberá trazarse en todo el ancho de la vialidad urbana.

Raya de alto: debe de ser continua sencilla de color blanco reflejante y trazarse paralela a la raya de cruce de peatones.


(Norma Oficial Mexicana PROY-NOM-034-SCT2/SEDATU-2022 Manual de señalización y Dispositivos para el Control del Tránsito en Calles y Carreteras.

TABLA DE ESPECIFICACIONES DE SEÑALAMIENTOS


TIPO DE SEÑALAMIENTO	NÚMERO-CLASIFICACIÓN	SÍMBOLO	DIMENSIÓN	DESCRIPCIÓN
SEÑALAMIENTO RESTRICTIVO				
SEÑALAMIENTO (ALTO) 7 PZAS.	804		30 CM. POR LADO	La señal SR4 ALTO Fondo rojo. Acabado reflectante. Pictograma y filetes de color blanco reflectante.
SEÑALAMIENTO PREVENTIVO				
SEÑALAMIENTO (PEATONES) 7 PZAS.	802		71X71 CM. POR LADO	La señal SP-32 PEATONES es de fondo amarillo en acabado reflectante y los pictogramas, caracteres y filetes de color negro.
SEÑALAMIENTO INFORMATIVO				
SEÑALAMIENTO DE (IDENTIFICACIÓN) 3 PZAS.	SID-8		150 x 40 CM.	La señal SID-8 IDENTIFICACION es de fondo verde con letras y filete en blanco. Ambos acabados reflectante.

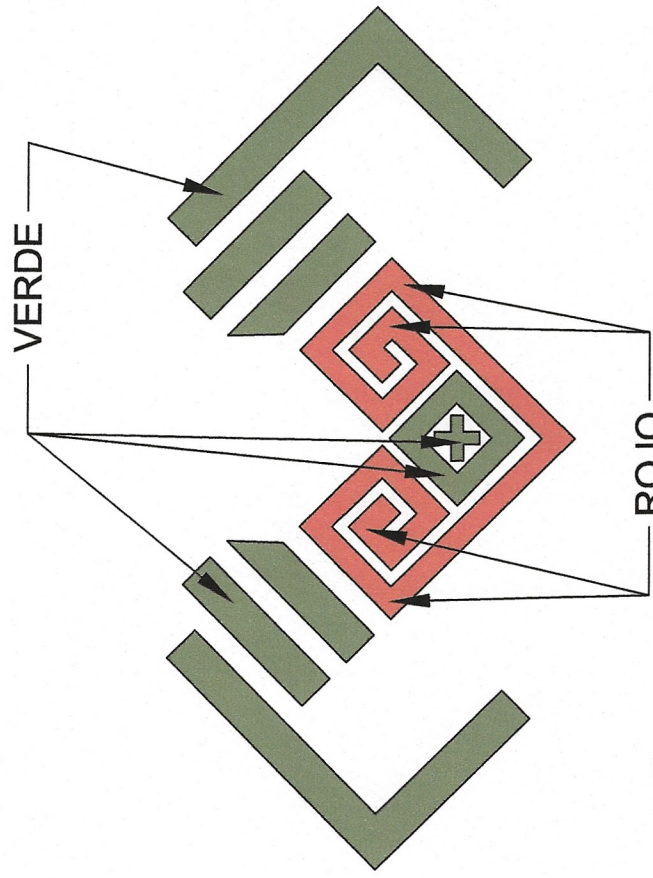

Logo con pintura colores primarios: rojo y verde reflejante con base al manual de señalización 2023

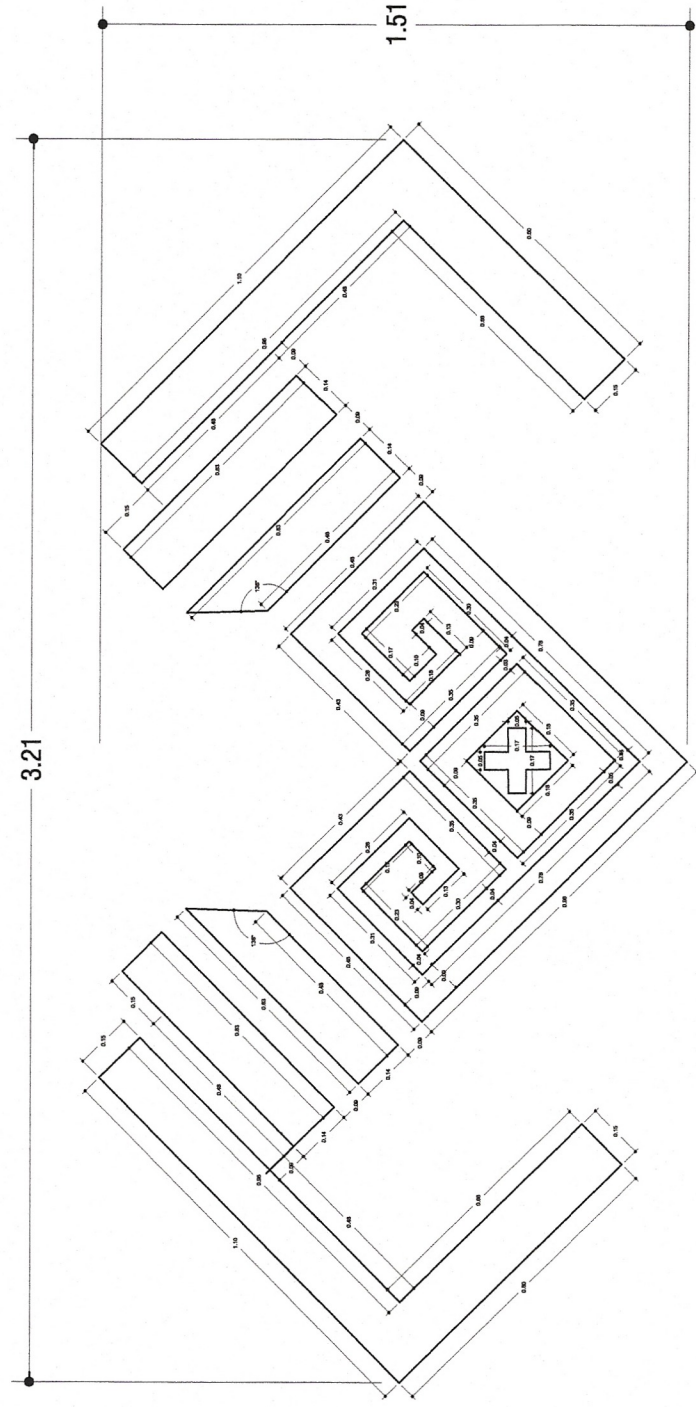


ALZADO A-A'

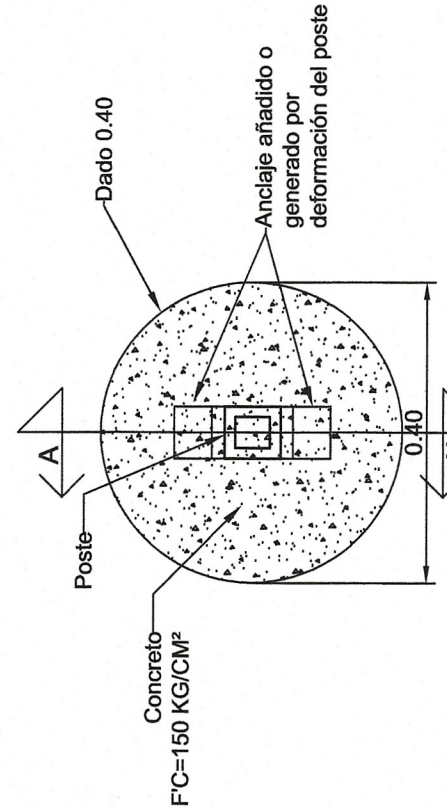


PLANTA DE CIMENTACIÓN


DETALLE DE SEÑALAMIENTO

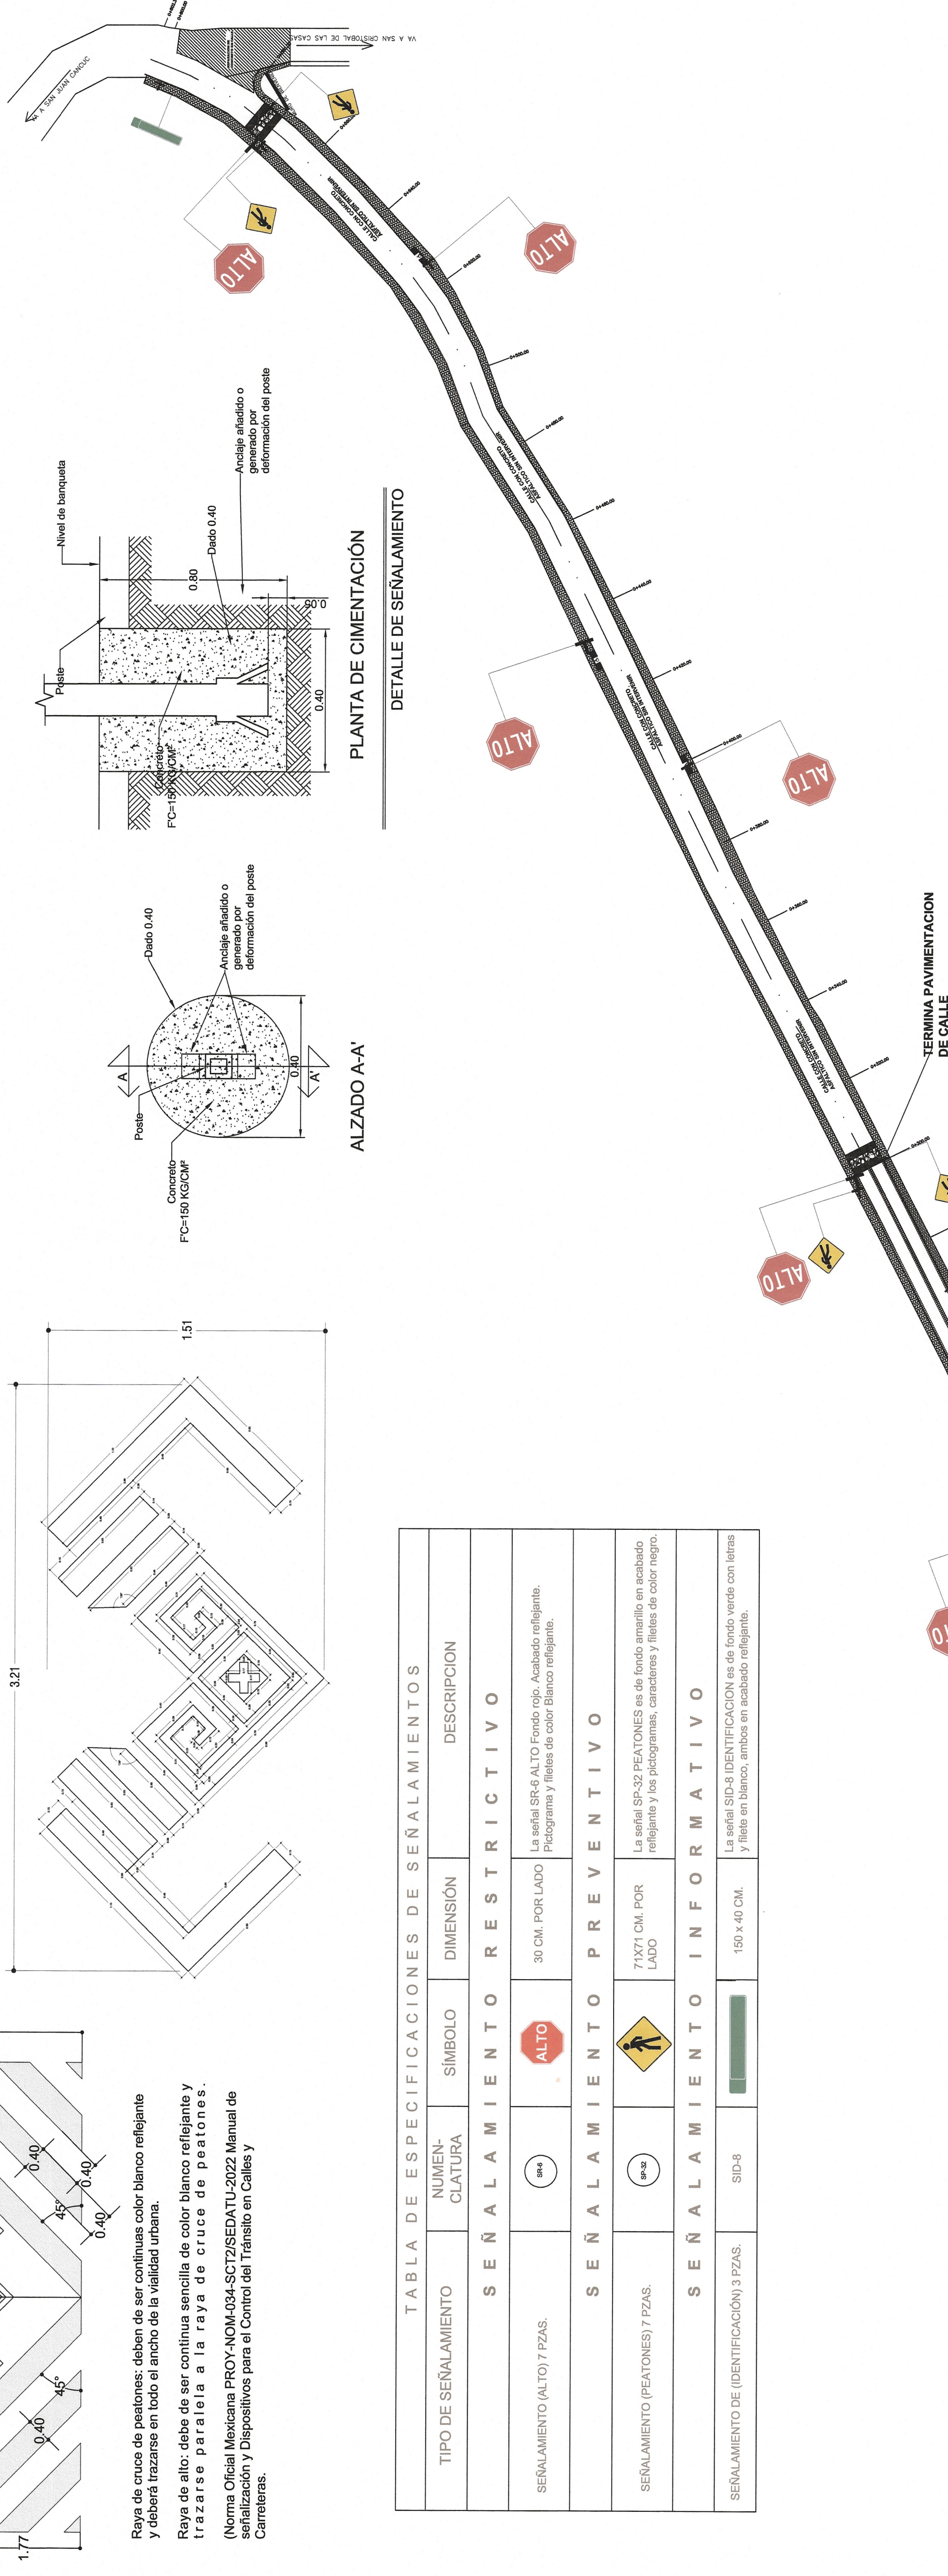

CALLE

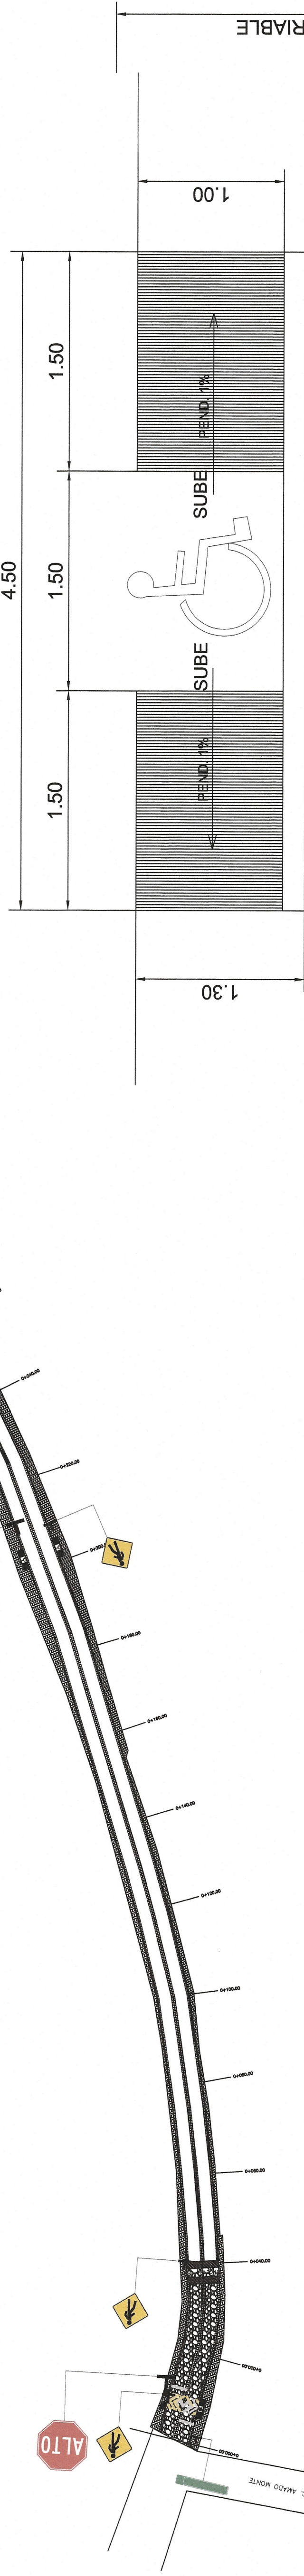


BANQUETA

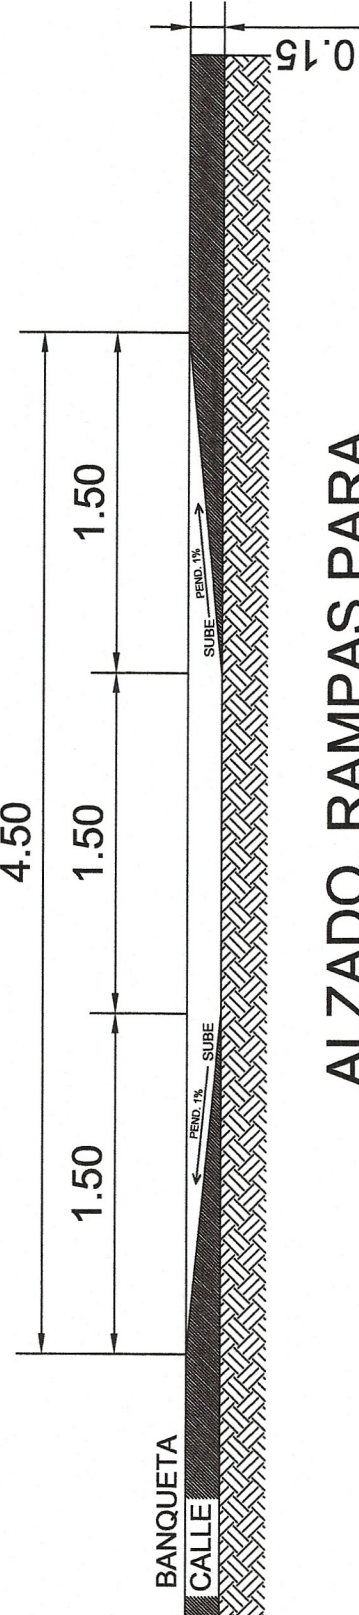



ALZADO, RAMPAS PARA DISCAPACITADOS

BANQUETA

PLANTA, RAMPAS PARA DISCAPACITADOS

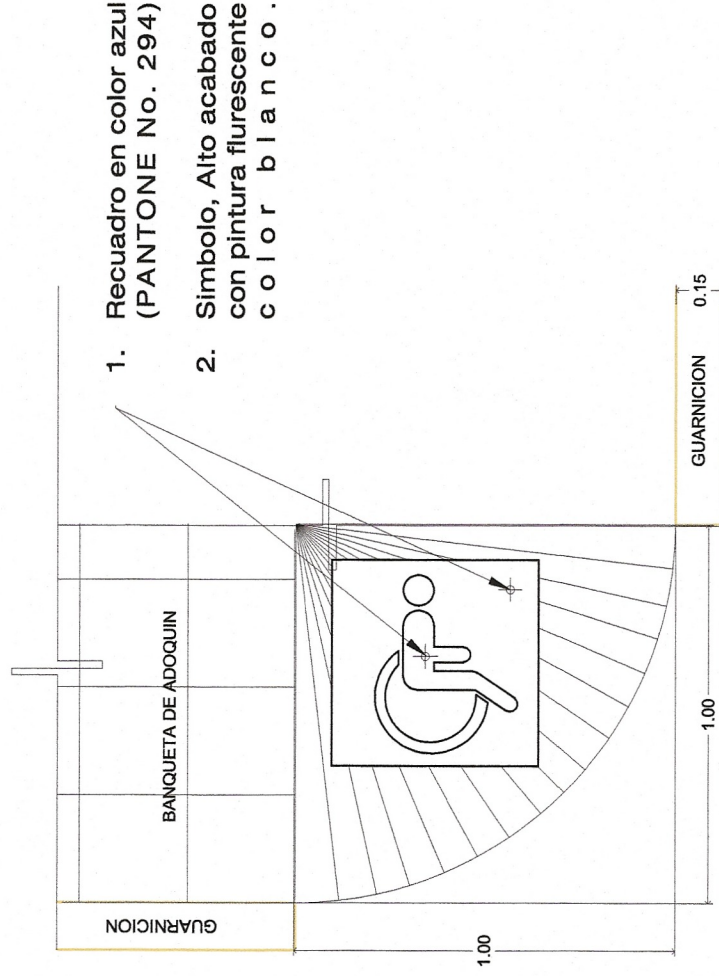

1. Recuadro en color azul (PANTONE No. 294)
2. Símbolo, Alto acabado con pintura fluorescente color blanco.

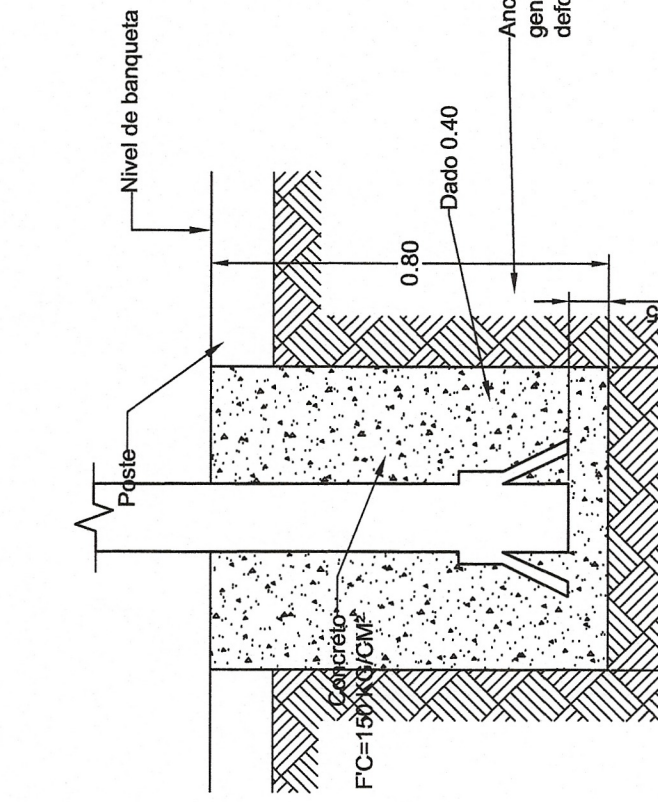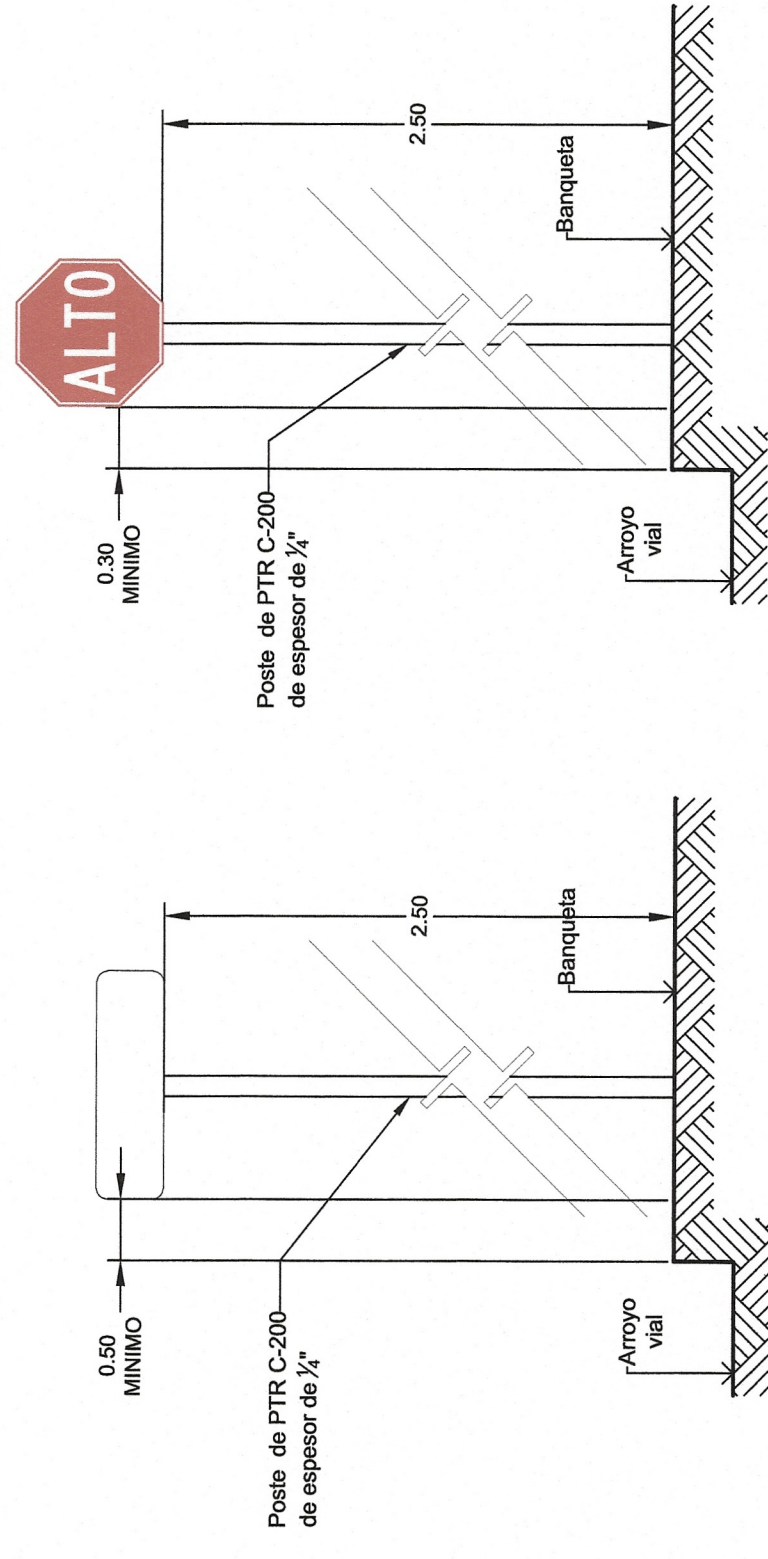

GEOMETRÍA	
Ancho de Calzada	7.00 m
Bombao Transversal	2.00 %
Tipo de Pavimento	Rígido

Esesor de Concreto Hco.
Esesor de Base Hca.

SIMBOLOGÍA

ESPECIFICACIONES

- [illegible]

[illegible][illegible]

SECRETARÍA DE INFRAESTRUCTURA

MITRA, ANNAKAREN GOMEZ ZUARIT
Secretaría de Infraestructura
ARQ. MARCO ANTONIO CONSTANTINO VERA
Subsecretario de Desarrollo Urbano y Proyectos
ARQ. VIOLETA AURORA GONZÁLEZ GERARDO
Directora de Proyectos
ING. DAVID ALVARADO JIMÉNEZ
Jefe del Departamento de Cálculo Estructural e Instalaciones

ING. DAVID ALVARADO JIMENEZ
Jefe del Departamento de Cálculo Estructural e Instalaciones

RE DEL PROYECTO: PAVIMENTACION DE LA AVENIDA DEL INI ENTRE CALLE AMADO MONTE Y EN CARRETERA SAN CRISTOBAL DE LAS CASAS - SAN JUAN CANGUC, EN CABECERA MUNICIPAL TENENAJAPA (CONSTRUCCION)

EDAD:	MUNICIPIO:	REGISTRAR:
-------	------------	------------

TENEJAPA	TENEJAPA, CHIAPAS	TZOTZ

CLAVE DE PLANO:	
NO DEL PLANO:	

SEÑALÉTICA

--	--

ESCALA:	INDICADA	ACOTACIÓN	EN ME
---------	----------	-----------	-------