PLANTA DE LEVANTAMIENTO TOPOGRAFICO

PRIMERA ORIENTE NORTE entre calle TERCERA SUR ORIENTE y calle AVENIDA CENTRAL

CUADRO DE CONSTRUCCION

LADO EST	LADO PV	RUMBO	DISTANCIA	V	COORDENADAS Y	COORDENADAS X
				1	1,818,067.00	544,995.00
1	2	S 49°15'12.96" W	9.45	2	1,818,060.83	544,987.84
2	3	S 74°30'13.04" W	14.34	3	1,818,057.00	544,974.02
3	4	S 84°18'06.70" W	10.07	4	1,818,056.00	544,964.00
4	5	S 77°00'19.38" W	13.34	5	1,818,053.00	544,951.00
5	6	S 77°00'19.93" W	13.34	6	1,818,050.00	544,938.00
6	7	S 80°32'15.64" W	12.16	7	1,818,048.00	544,926.00
7	8	S 71°33'55.92" W	12.65	8	1,818,044.00	544,914.00
8	9	S 28°04'20.95" W	17.00	9	1,818,029.00	544,906.00
9	10	S 28°04'37.48" W	17.00	10	1,818,014.00	544,898.00
10	11	S 45°00'00.00" W	8.47	11	1,818,008.01	544,892.01
11	12	S 52°07'11.75" W	11.42	12	1,818,001.00	544,883.00
12	13	S 62°05'36.40" W	19.25	13	1,817,991.99	544,865.99
13	14	S 48°00'44.25" W	13.44	14	1,817,983.00	544,856.00
14	15	S 45°00'00.00" W	12.73	15	1,817,974.00	544,847.00
15	16	S 30°57'47.35" W	11.66	16	1,817,964.00	544,841.00
16	17	S 21°48'01.87" W	10.77	17	1,817,954.00	544,837.00
17	18	S 15°15'18.43" W	11.40	18	1,817,943.00	544,834.00
18	19	S 18°26'05.82" W	9.49	19	1,817,934.00	544,831.00
19	20	S 44°59'56.14" W	15.56	20	1,817,923.00	544,820.00
20	21	S 71°33'54.40" W	6.32	21	1,817,921.00	544,814.00
21	22	S 74°44'41.57" W	11.40	22	1,817,918.00	544,803.00
22	23	S 74°03'16.57" W	14.56	23	1,817,914.00	544,789.00
23	24	S 70°00'58.25" W	11.71	24	1,817,910.00	544,778.00
24	25	S 68°11'38.67" W	10.77	25	1,817,906.00	544,768.00
25	26	S 50°12'07.90" W	7.82	26	1,817,900.99	544,761.99
26	27	S 55°00'25.21" W	12.20	27	1,817,894.00	544,752.00
27	28	S 44°59'57.55" W	9.90	28	1,817,887.00	544,745.00
28	29	S 42°42'33.80" W	17.69	29	1,817,874.00	544,733.00
29	30	S 51°20'21.22" W	19.20	30	1,817,862.00	544,718.00
30	31	S 50°54'22.46" W	20.62	31	1,817,849.00	544,702.00
31	32	S 54°27'44.36" W	17.20	32	1,817,839.00	544,688.00
32	33	S 61°41'57.28" W	14.76	33	1,817,832.00	544,675.00
33	34	S 74°44'42.89" W	11.41	34	1,817,829.00	544,664.00
34	35	S 75°57'49.81" W	12.37	35	1,817,826.00	544,652.00
35	36	S 77°28'16.29" W	9.22	36	1,817,824.00	544,643.00
36	37	S 80°32'15.64" W	12.16	37	1,817,822.00	544,631.00
37	38	S 79°41'44.27" W	11.19	38	1,817,820.00	544,620.00
38	39	S 80°32'15.64" W	12.15	39	1,817,818.00	544,608.00
39	40	S 82°52'29.07" W	8.05	40	1,817,817.00	544,600.00
40	41	S 78°41'24.24" W	5.10	41	1,817,816.00	544,595.00
41	42	S 74°03'17.82" W	7.28	42	1,817,814.00	544,588.00
42	43	S 71°02'44.36" W	6.44	43	1,817,811.91	544,581.91
43	44	S 45°00'49.28" W	6.94	44	1,817,807.00	544,577.00

LONGITUD = 520.00 m

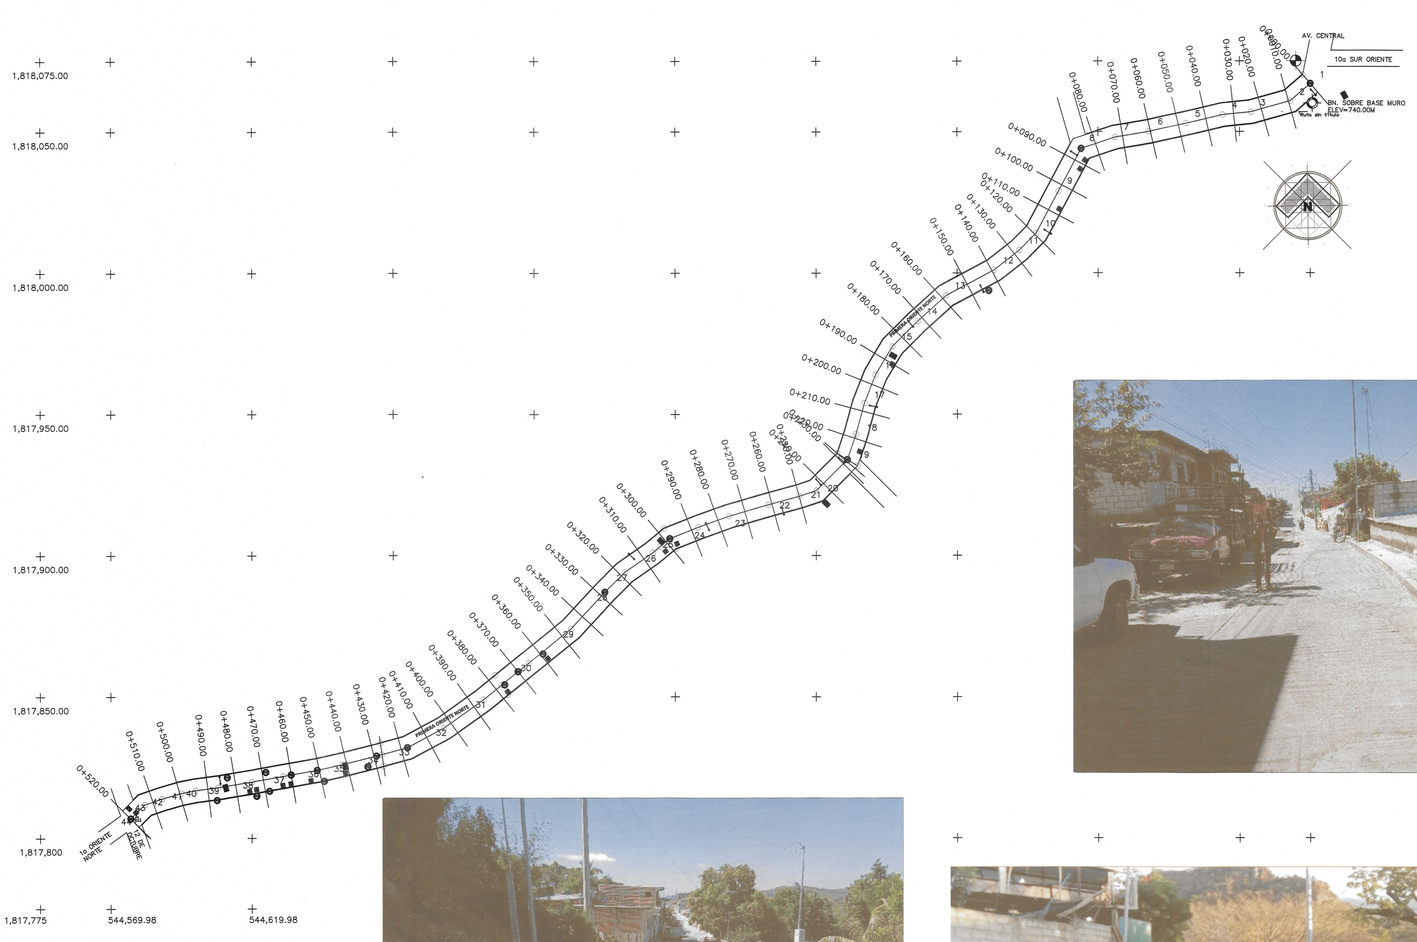

SECRETARÍA DE INFRAESTRUCTURA
GOBIERNO DE CHIAPAS
2024 - 2030
HUMANISMO QUE TRANSFORMA

CROQUIS DE LOCALIZACIÓN

DATOS DE PROYECTO

GEOMETRIA

Ancho de Calzada	VARIABLE
Bombeo Transversal	2.00 %
Tipo de Pavimento	Rígido Concreto Hco. F'c=250kg/cm2

PAVIMENTO

Espesor de Concreto Hco.	15 cm
Espesor de Base Hco.	20 cm
Espesor de Sub Base Hco.	20 cm
Confinamiento	Guarnición de concreto de 15x20x40 cm en una segunda etapa

SIMBOLOGÍA

DE ACUERDO AL REGLAMENTO DE LA LEY DE OBRA PÚBLICA DEL ESTADO DE CHIAPAS PUBLICADO EN EL PERIÓDICO OFICIAL NUMERO 379, DE FECHA 30 DE AGOSTO DE 2006, PUBLICACIÓN NUMERO 2858-A-2006 EN EL ARTICULO 14 QUE A LETRA DICE: LA VALIDACIÓN Y RESPONSIVA DE LA VIABILIDAD TÉCNICA DE LOS PROYECTOS ESTARÁ A CARGO DE QUIEN LO ELABORA, YA SEA EN EL CASO DE QUE LO REALICE LA DEPENDENCIA O ENTIDAD A TRAVÉS DE LOS SERVIDORES PUBLICOS ASIGNADOS PARA TAL EFECTO O CUANDO LO REALIZA UNA PERSONA EXTERNA EN VIRTUD DE UN CONTRATO. TODA MODIFICACIÓN AL MISMO EN OBRA SERÁ A TRAVÉS DE CÉDULAS DE CAMBIO GENERADAS A SOLICITUD DE LA CONTRATISTA HACIA LA SUPERVISIÓN DANDO EL Vo.Bo. DE LA DIRECCIÓN DE PROYECTOS SIEMPRE Y CUANDO CUMPLA CON LA NORMATIVIDAD CORRESPONDIENTE.

ESTA VALIDACIÓN TIENE VIGENCIA DE UN AÑO A PARTIR DEL _____ DE 20__

SECRETARÍA DE INFRAESTRUCTURA
GOBIERNO DE CHIAPAS
2024 - 2030
HUMANISMO QUE TRANSFORMA

VALIDADO

ARQ. VIOLETA AURORA GONZALEZ GERARDO
Directora de Proyectos

ING. DAVID ALVARADO JIMÉNEZ
Jefe del Departamento de Cálculo Estructural e Instalaciones

DIRECCIÓN DE PROYECTOS

SECRETARÍA DE INFRAESTRUCTURA

MTRA. ANAKAREN GÓMEZ ZUART
Secretaria de Infraestructura
ARQ. MARCO ANTONIO CONSTANTINO VERA
Subsecretario de Desarrollo Urbano y Proyectos
ARQ. VIOLETA AURORA GONZALEZ GERARDO
Directora de Proyectos
ING. DAVID ALVARADO JIMÉNEZ
Jefe del Departamento de Cálculo Estructural e Instalaciones

NOMBRE DEL PROYECTO:
PAVIMENTACION DE LA CALLE PRIMERA ORIENTE NORTE ENTRE CALLE TERCERA SUR ORIENTE Y CALLE AVENIDA CENTRAL EN LA CABECERA MUNICIPAL DE NICOLAS RUIZ (CONSTRUCCIÓN)

LOCALIDAD	MUNICIPIO	REGIÓN
NICOLAS RUIZ	NICOLAS RUIZ, CHIAPAS	IV DE LOS LLANOS

TÍTULO DEL PLANO	CLAVE DE PLANO
ESTADO ACTUAL	PAV1

FECHA:	ESCALA:	ACOTACIÓN:
JUNIO 2026	1:1000	EN METROS