


"Red de Distribución de Energía Eléctrica Existente"
Ubicado en La Localidad de Chacomá., Municipio de Tenejapa (Ampliación)


*. EXISTENTE ELECTRICO *.
ESCALA 1:2000



CROQUIS DE MACROLOCALIZACION

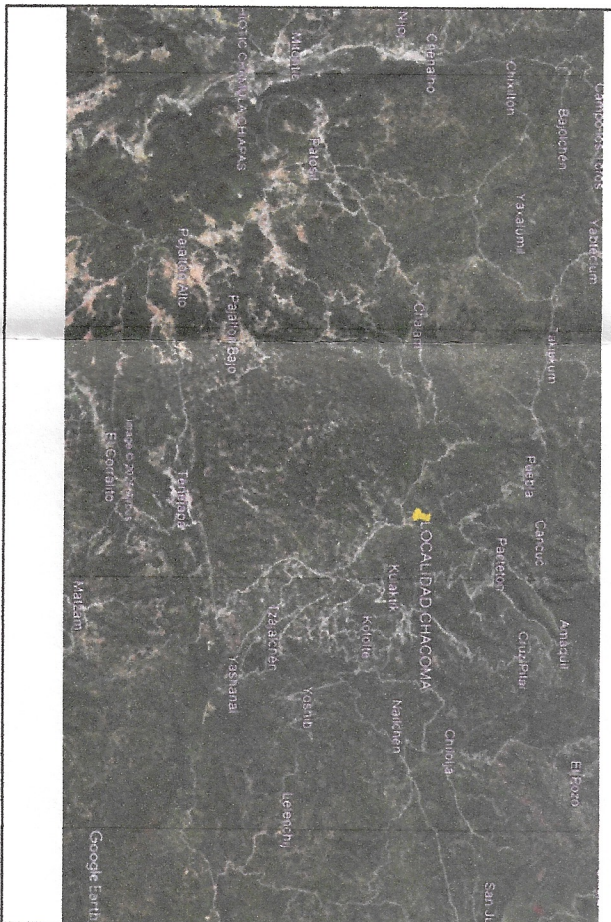

CROQUIS DE MICROLOCALIZACION

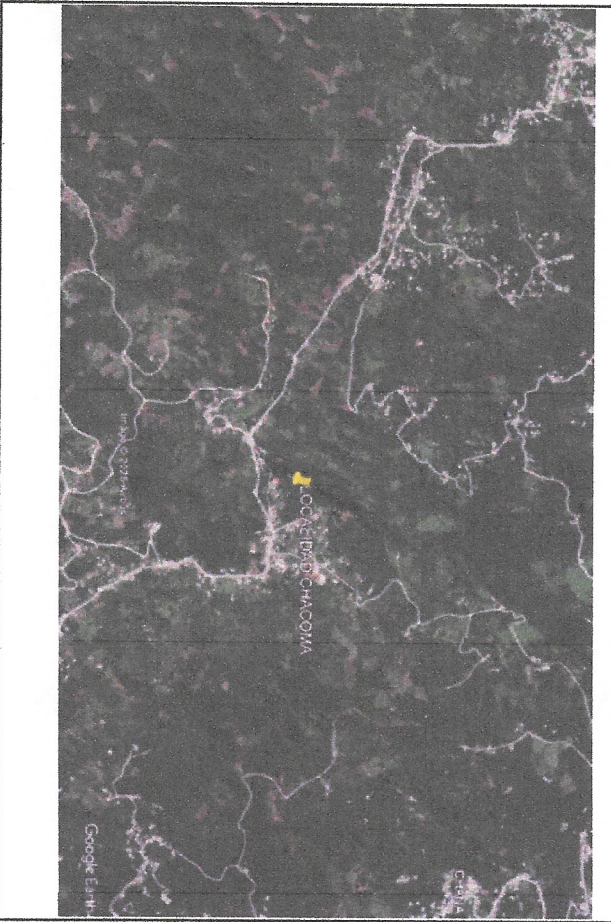

S I M B O L O G I A	
	POSTE DE CONCRETO EXISTENTE
	TRANSFORMADOR EXISTENTE
	LINEA DE MEDIA TENSION EXISTENTE
	LINEA DE BAJA TENSION EXISTENTE
	RETENIDA DE DOBLE ANCLA GRUA, A RETIRAR
	RETENIDA SENCILLA DE ANCLA GRUA, A RETIRAR

Codigo de colores			
	Instalar.		Convertir.
	Retirar.		Datos de referencia
	Reubicar.		Existente.

H. AYUNTAMIENTO MUNICIPAL DE TENEJAPA, Chiapas.

Prof. Roberto Giron Luna
Presidente Municipal
Tenejapa, Chiapas

C. Andrés López Giron
Director de Obras Públicas
Tenejapa, Chiapas

DIVISION SURESTE
ZONA DE DISTRIBUCIÓN SAN CRISTÓBAL DE LAS CASAS
"RED DE DISTRIBUCIÓN DE ENERGÍA ELÉCTRICA EXISTENTE UBICADO EN LA LOCALIDAD DE CHACOMÁ., MUNICIPIO DE TENEJAPA (AMPLIACIÓN)"
LUGAR: CHACOMÁ., MUNICIPIO DE TENEJAPA, CHIAPAS
ESTADO : CHIAPAS.

PLANO EXISTENTE
CFE DISTRIBUCIÓN

PROYECTO: EVER GUTIERREZ NIÑO Ced. fol. 5027559	PROYECTO: EVER GUTIERREZ NIÑO Ced. fol. 5027559
AUTORIZO: ING. CARLOS IVÁN GARCÍA HERNÁNDEZ Jefe de Planeación y Construcción	ARBOBO: ING. CARLOS IVÁN GARCÍA HERNÁNDEZ Jefe de Planeación y Construcción
FECHA: JUNIO DE 2025	FECHA: JUNIO DE 2025
PLANO: 14 DE 16	PLANO: 14 DE 16