

"Red de Distribución de Energía Eléctrica
Ubicado en La Localidad de Shishintonil., Municipio de Tenejapa(Ampliación)


- DIAGRAMA UNIFILAR -

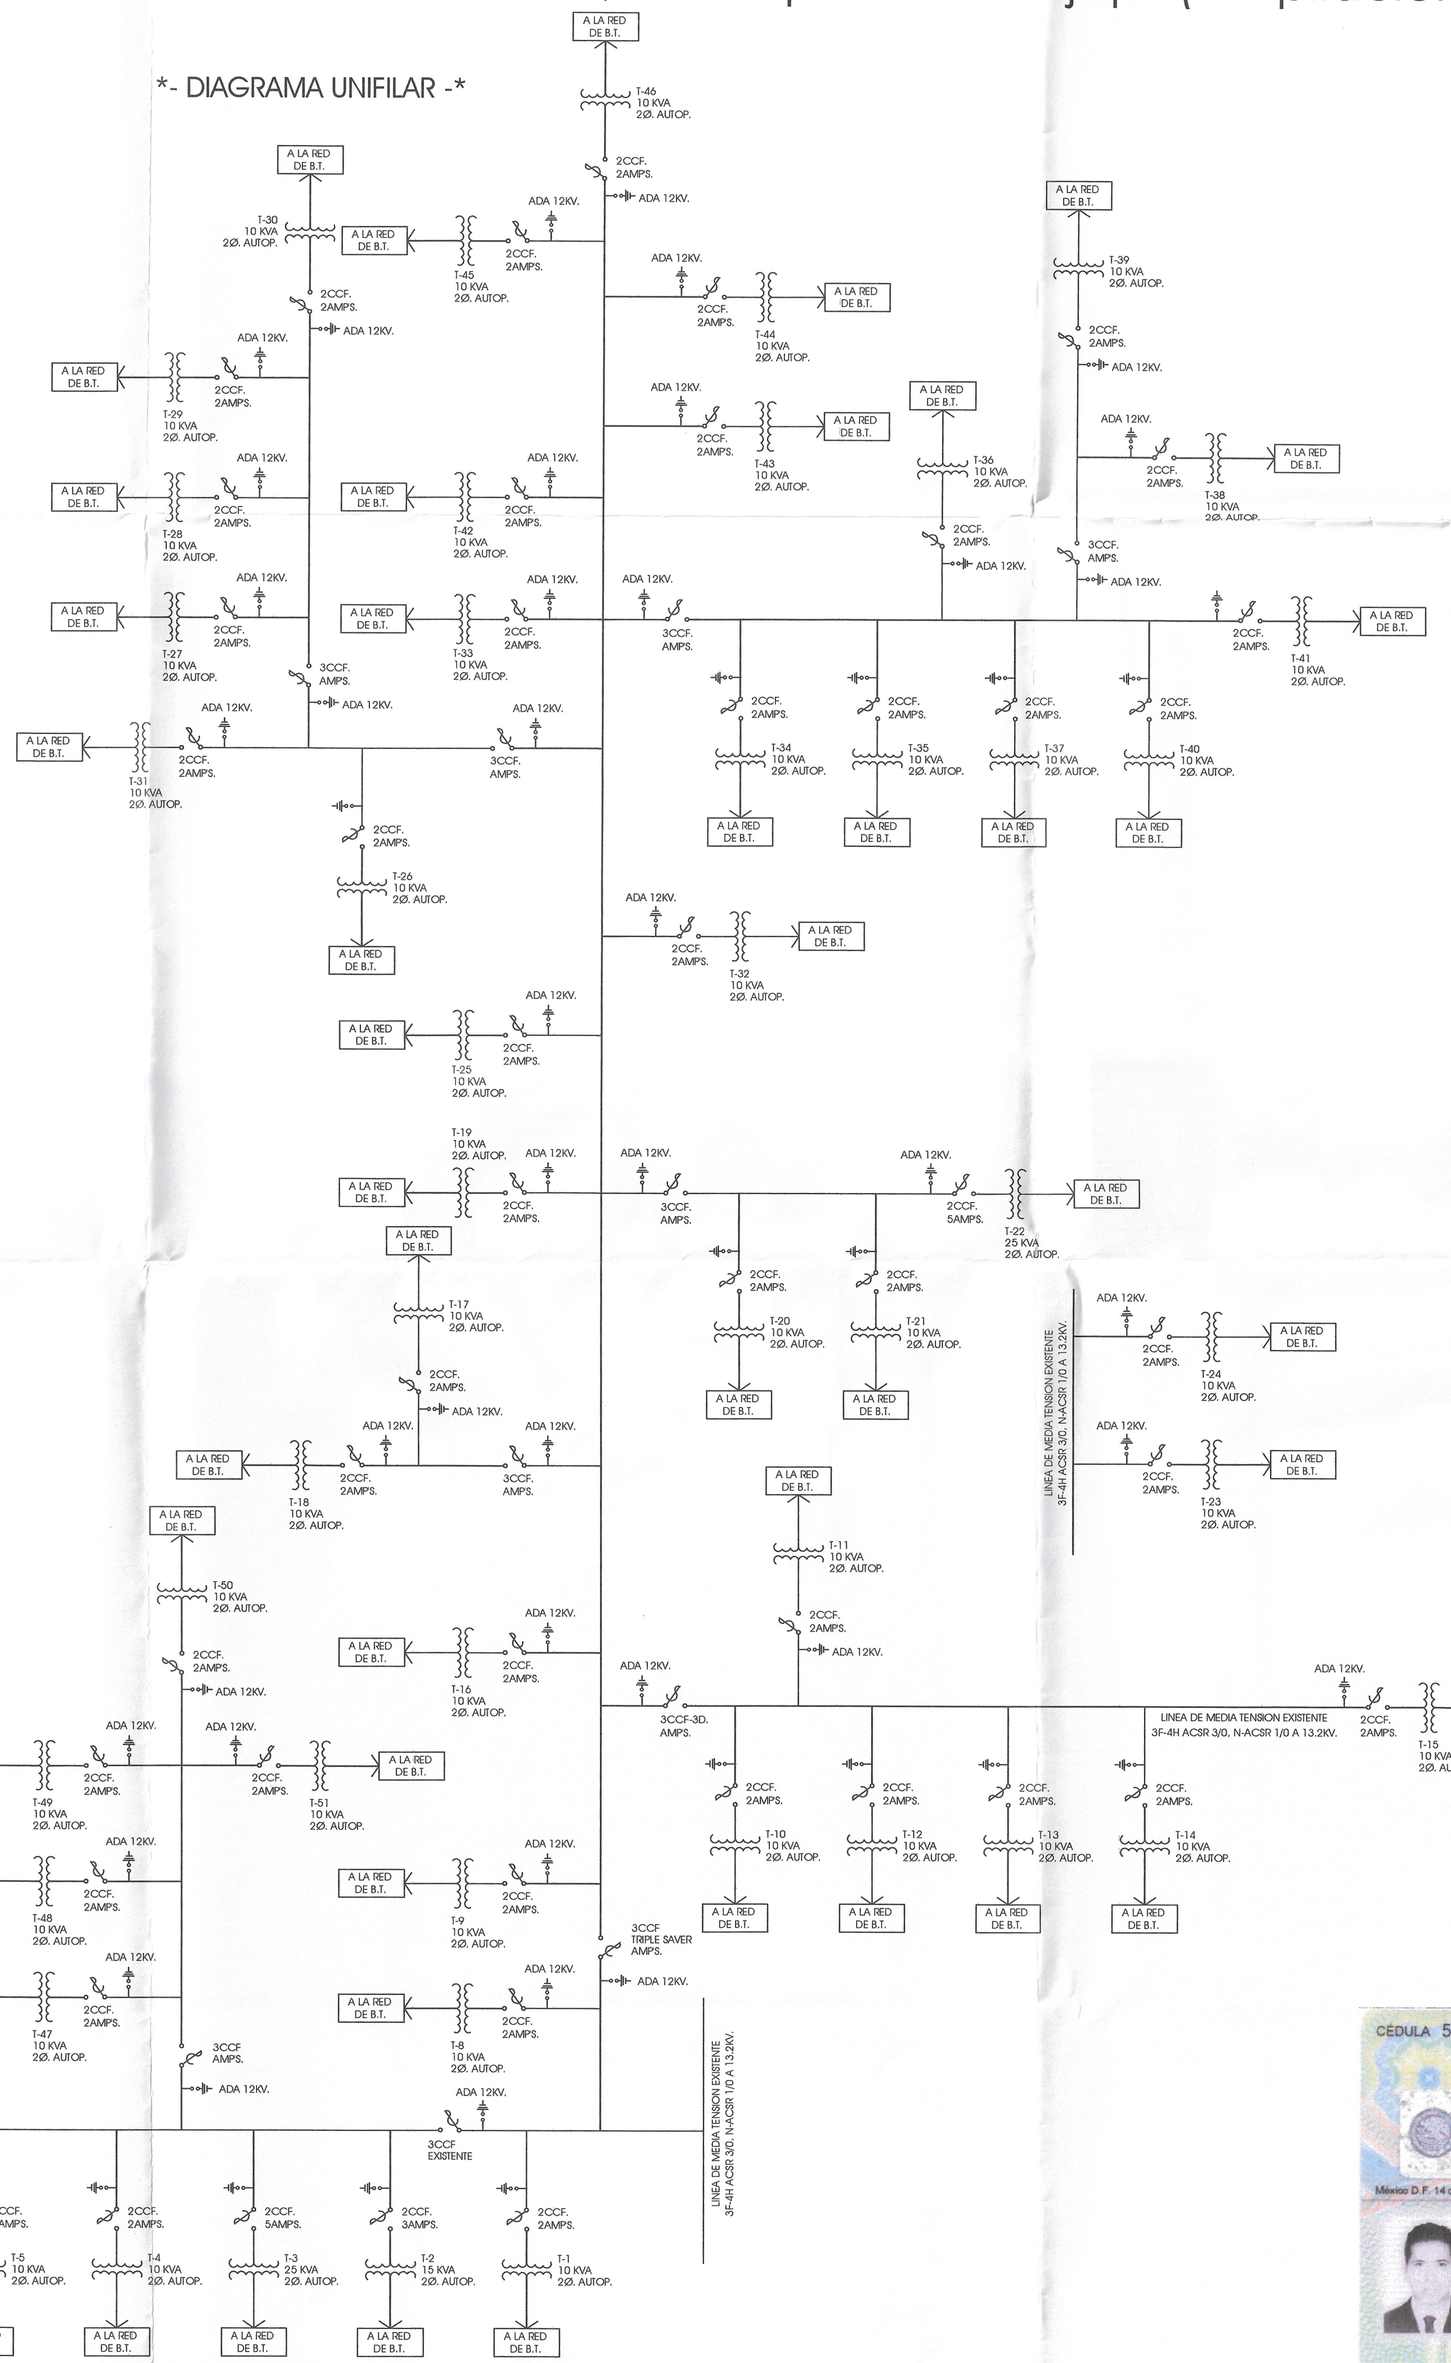

CROQUIS DE MACROLOCALIZACION

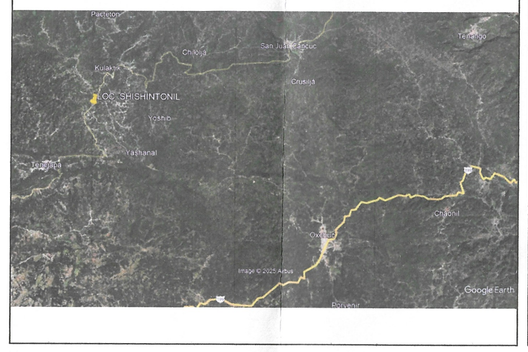

CROQUIS DE MICROLOCALIZACION

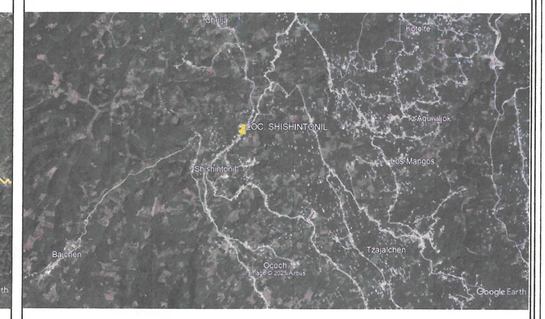

H. AYUNTAMIENTO MUNICIPAL DE TENEJAPA, CHIAPAS.

Prof. Roberto Girón Luna
Presidente Municipal
Tenejapa, Chiapas

PRESIDENTE 2024-2027

C. Alonso López Girón
Director de Obras Publicas
Tenejapa, Chiapas

DIVISIÓN SURESTE

ZONA DE DISTRIBUCIÓN SAN CRISTÓBAL DE LAS CASAS

PLANO PROYECTO

" RED DE DISTRIBUCIÓN DE ENERGÍA ELÉCTRICA UBICADO EN LA LOCALIDAD DE SHISHINTONIL., MUNICIPIO DE TENEJAPA (AMPLIACIÓN)

LUGAR: LOCALIDAD DE SHISHINTONIL., MUNICIPIO DE TENEJAPA, CHIAPAS **ESTADO : CHIAPAS.**

CFE DISTRIBUCIÓN

PROYECTO:

EVER GUTIERREZ NIÑO
Ced. Prof. 5027559

Vo. Bo:

NG. CARLOS IVÁN GARCÍA HERNÁNDEZ
Jefe ofc. de solicitudes y aportaciones de elec.

AUTORIZO:

ING. ANGEL GABRIEL BUSTILLOS NUCAMENDI
Jefe de Planeacion y Conducción

APROBO:

CFE DISTRIBUCIÓN SURESTE

NOTA: Se válida únicamente en el aspecto técnico, más no en lo económico
Zona San Cristóbal

ING. MIGUEL ANGEL CAZAREZ HERNANDEZ

SUPERINTENDENTE DE ZONA SAN CRISTOBAL

CIRCUITO:

ESCALA:
1: 2,000

FECHA:
OCTUBRE DE 2025

PLANO:
05 DE 06

9614578960



