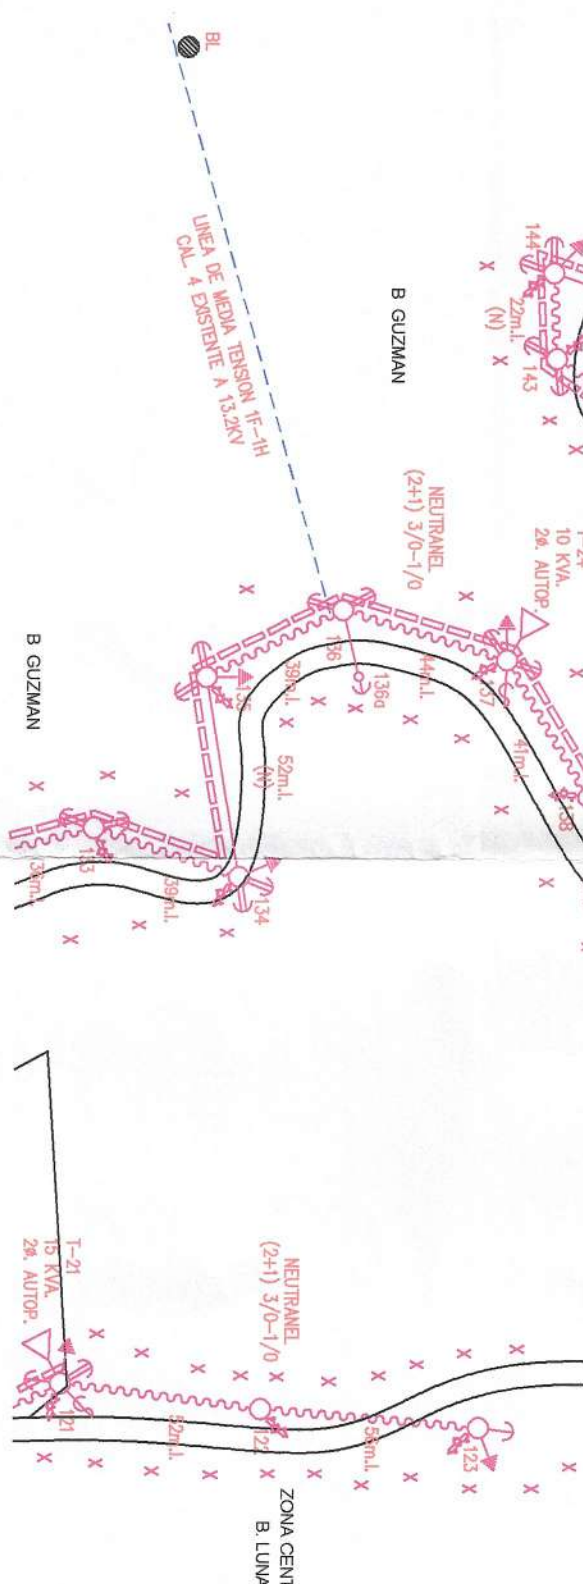


Ubicado en La Localidad de Majosik., Municipio de Tenejapa (Ampliación)

ESCALA ----- 1:2.000

[illegible]

RESUMEN DE POSTERIA		
POSTE	PC-13-600	16,00 PZAS.
POSTE	PC-12-750	222,00 PZAS.
POSTE	PC-9-400 (ESTIMOS)	19,00 PZAS.
TOTAL		251,00 PZAS.

RESUMEN DE TRANSFORMADOR	
D) 10 KVA. 220. AUTOPROTEGIDO. REL. 13200V/20.240V.	30.00 PYAS.
D) 15 KVA. 220. AUTOPROTEGIDO. REL. 13200V/20.240V.	9.00 PYAS.
D) 25 KVA. 220. AUTOPROTEGIDO. REL. 13200V/20.240V.	5.00 PYAS.
TOTAL	44.00 PYAS.

RESUMEN DE CONDUCTOR
LÍNEA DE MEDIA TENSIÓN 3F-3Ø ACSR 30 = 6+4+6,00 Kmts.
LÍNEA DE MEDIA TENSIÓN 3F-3Ø ACSR 30 Y NEUTRAL (2+1)
3Ø-1Ø = 5+13,100 Kmts.
LÍNEA DE NEUTRO CORRIDO ACSR 1Ø = 6+4+6,00 Kmts.
LÍNEA DE BAJA TENSIÓN NEUTRAL (2+1) 3Ø-1Ø = 1,9+1,400 m.l.

Codigo de colores	
	Insistir.
	Reiterar.
	Relocalizar.
	Convertir.
	Datos de referencia.
	Existencia.

H. AYUNTAMIENTO MUNICIPAL
PROF. ROBERTO GIRON LARA
 Presidente Municipal
 Tenenepapa, Chiapas

ESJAPA, CHIAPAS

C. Alonso López Ginchy
 Director de Obras Públicas y Construcción
 Tenejapa, Chiapas

PLANO PROYECTO

" RED DE DISTRIBUCIÓN DE ENERGÍA ELÉCTRICA UBICADO EN LA LOCALIDAD DE MAJOSIK., MUNICIPIO DE TENEJAPA (AMPLIACIÓN)

LUGAR: LOCALIDAD DE MAJOSIK., MUNICIPIO DE TENEJAPA, CHIAPAS.

ESTADO : CHIAPAS.

CFE DISTRIBUCIÓN

CIRCUITO:

100

ESCALA:

FECHA:

ING. MIGUEL ANGEL CAZAREZ HERNANDEZ
SUPERINTENDENTE DE ZONA SAN CRISTOBAL

PLANO:
03 DE 07