
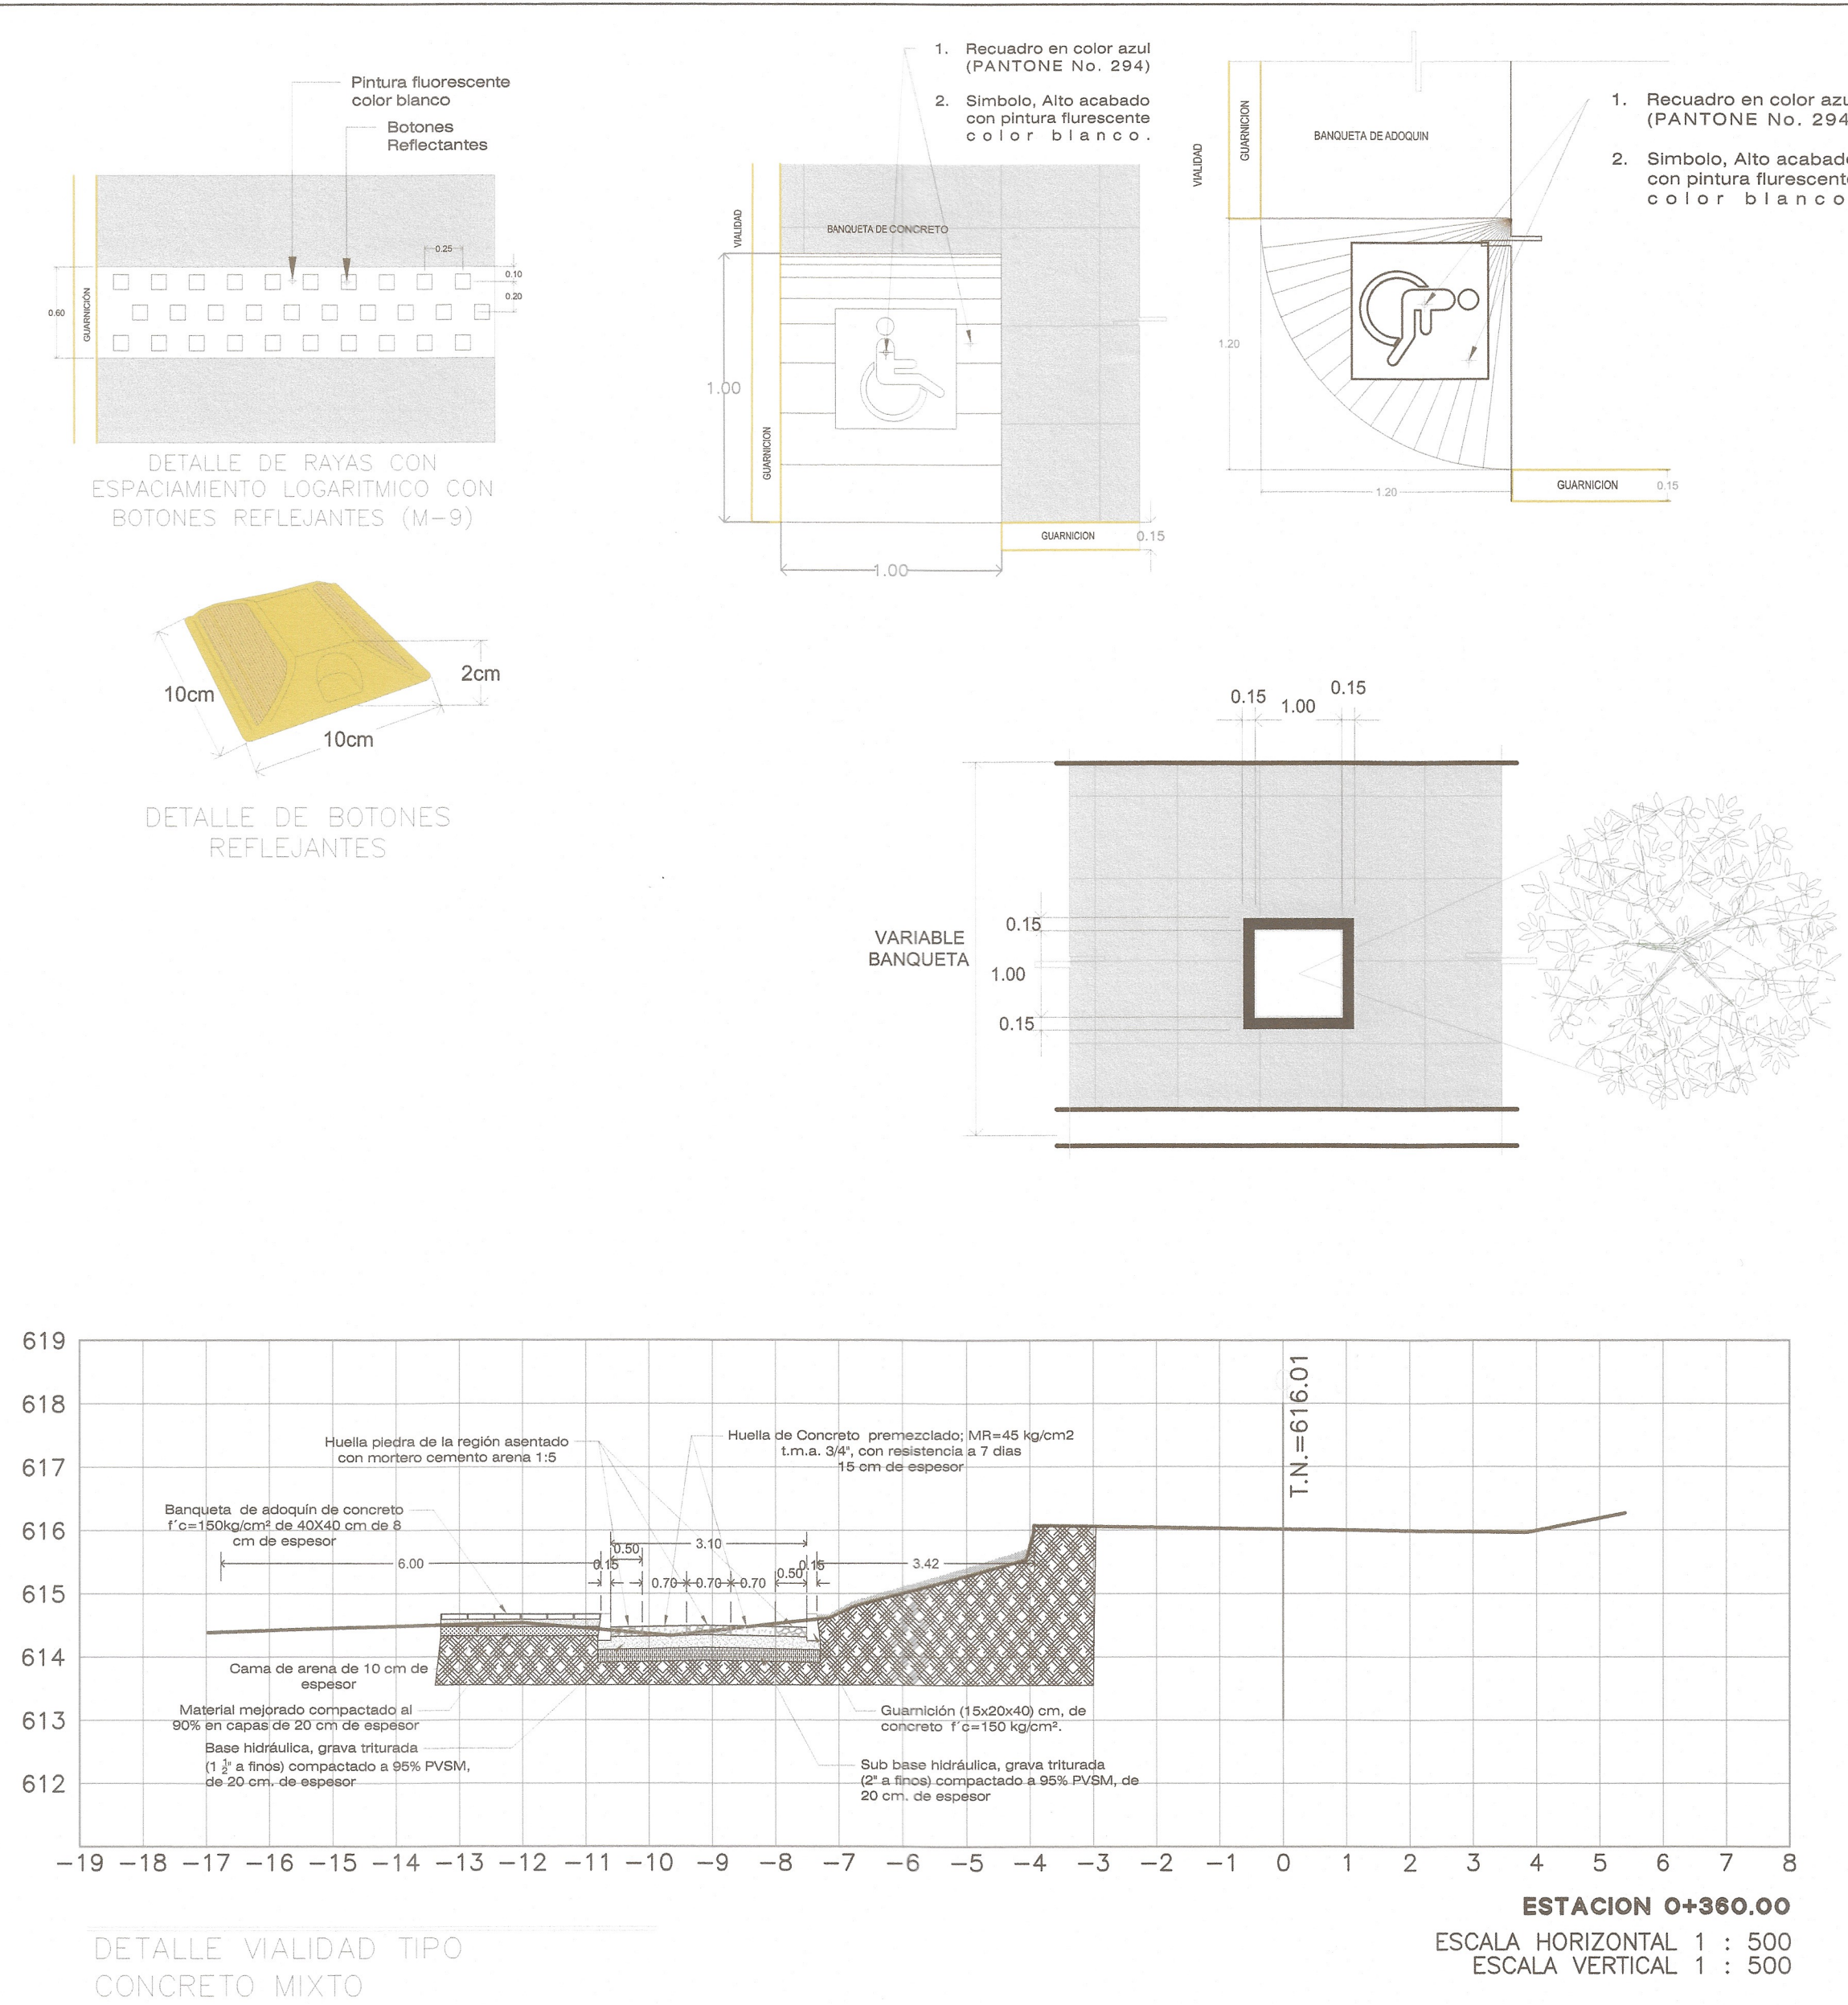
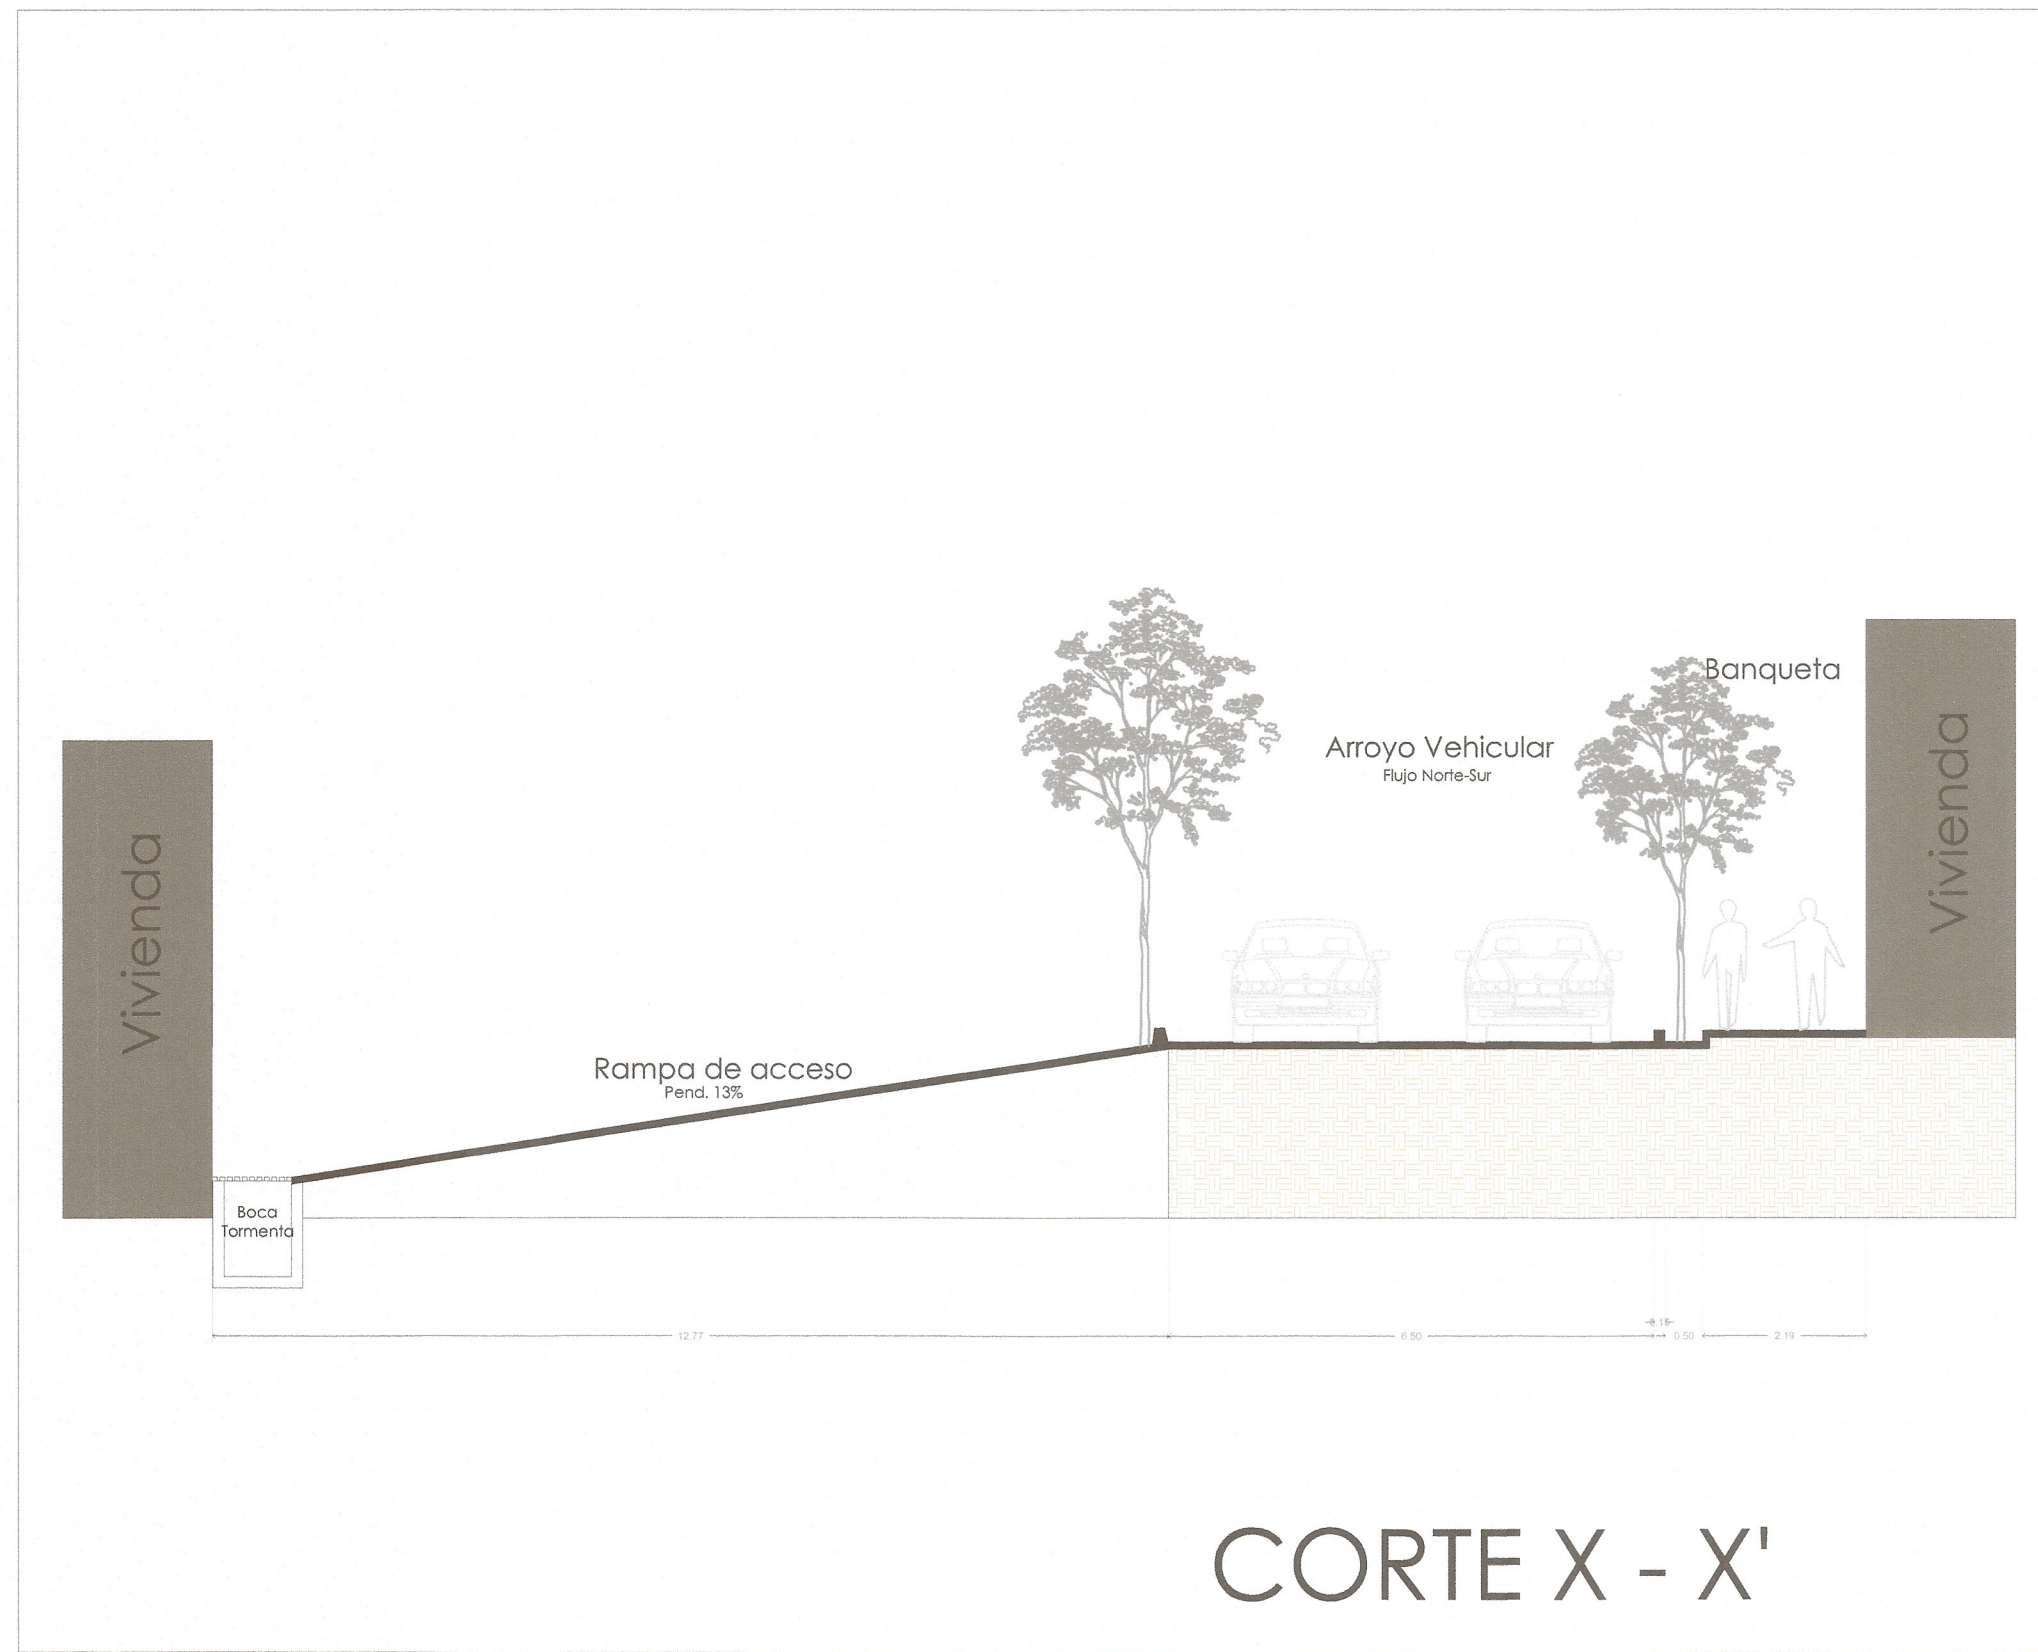
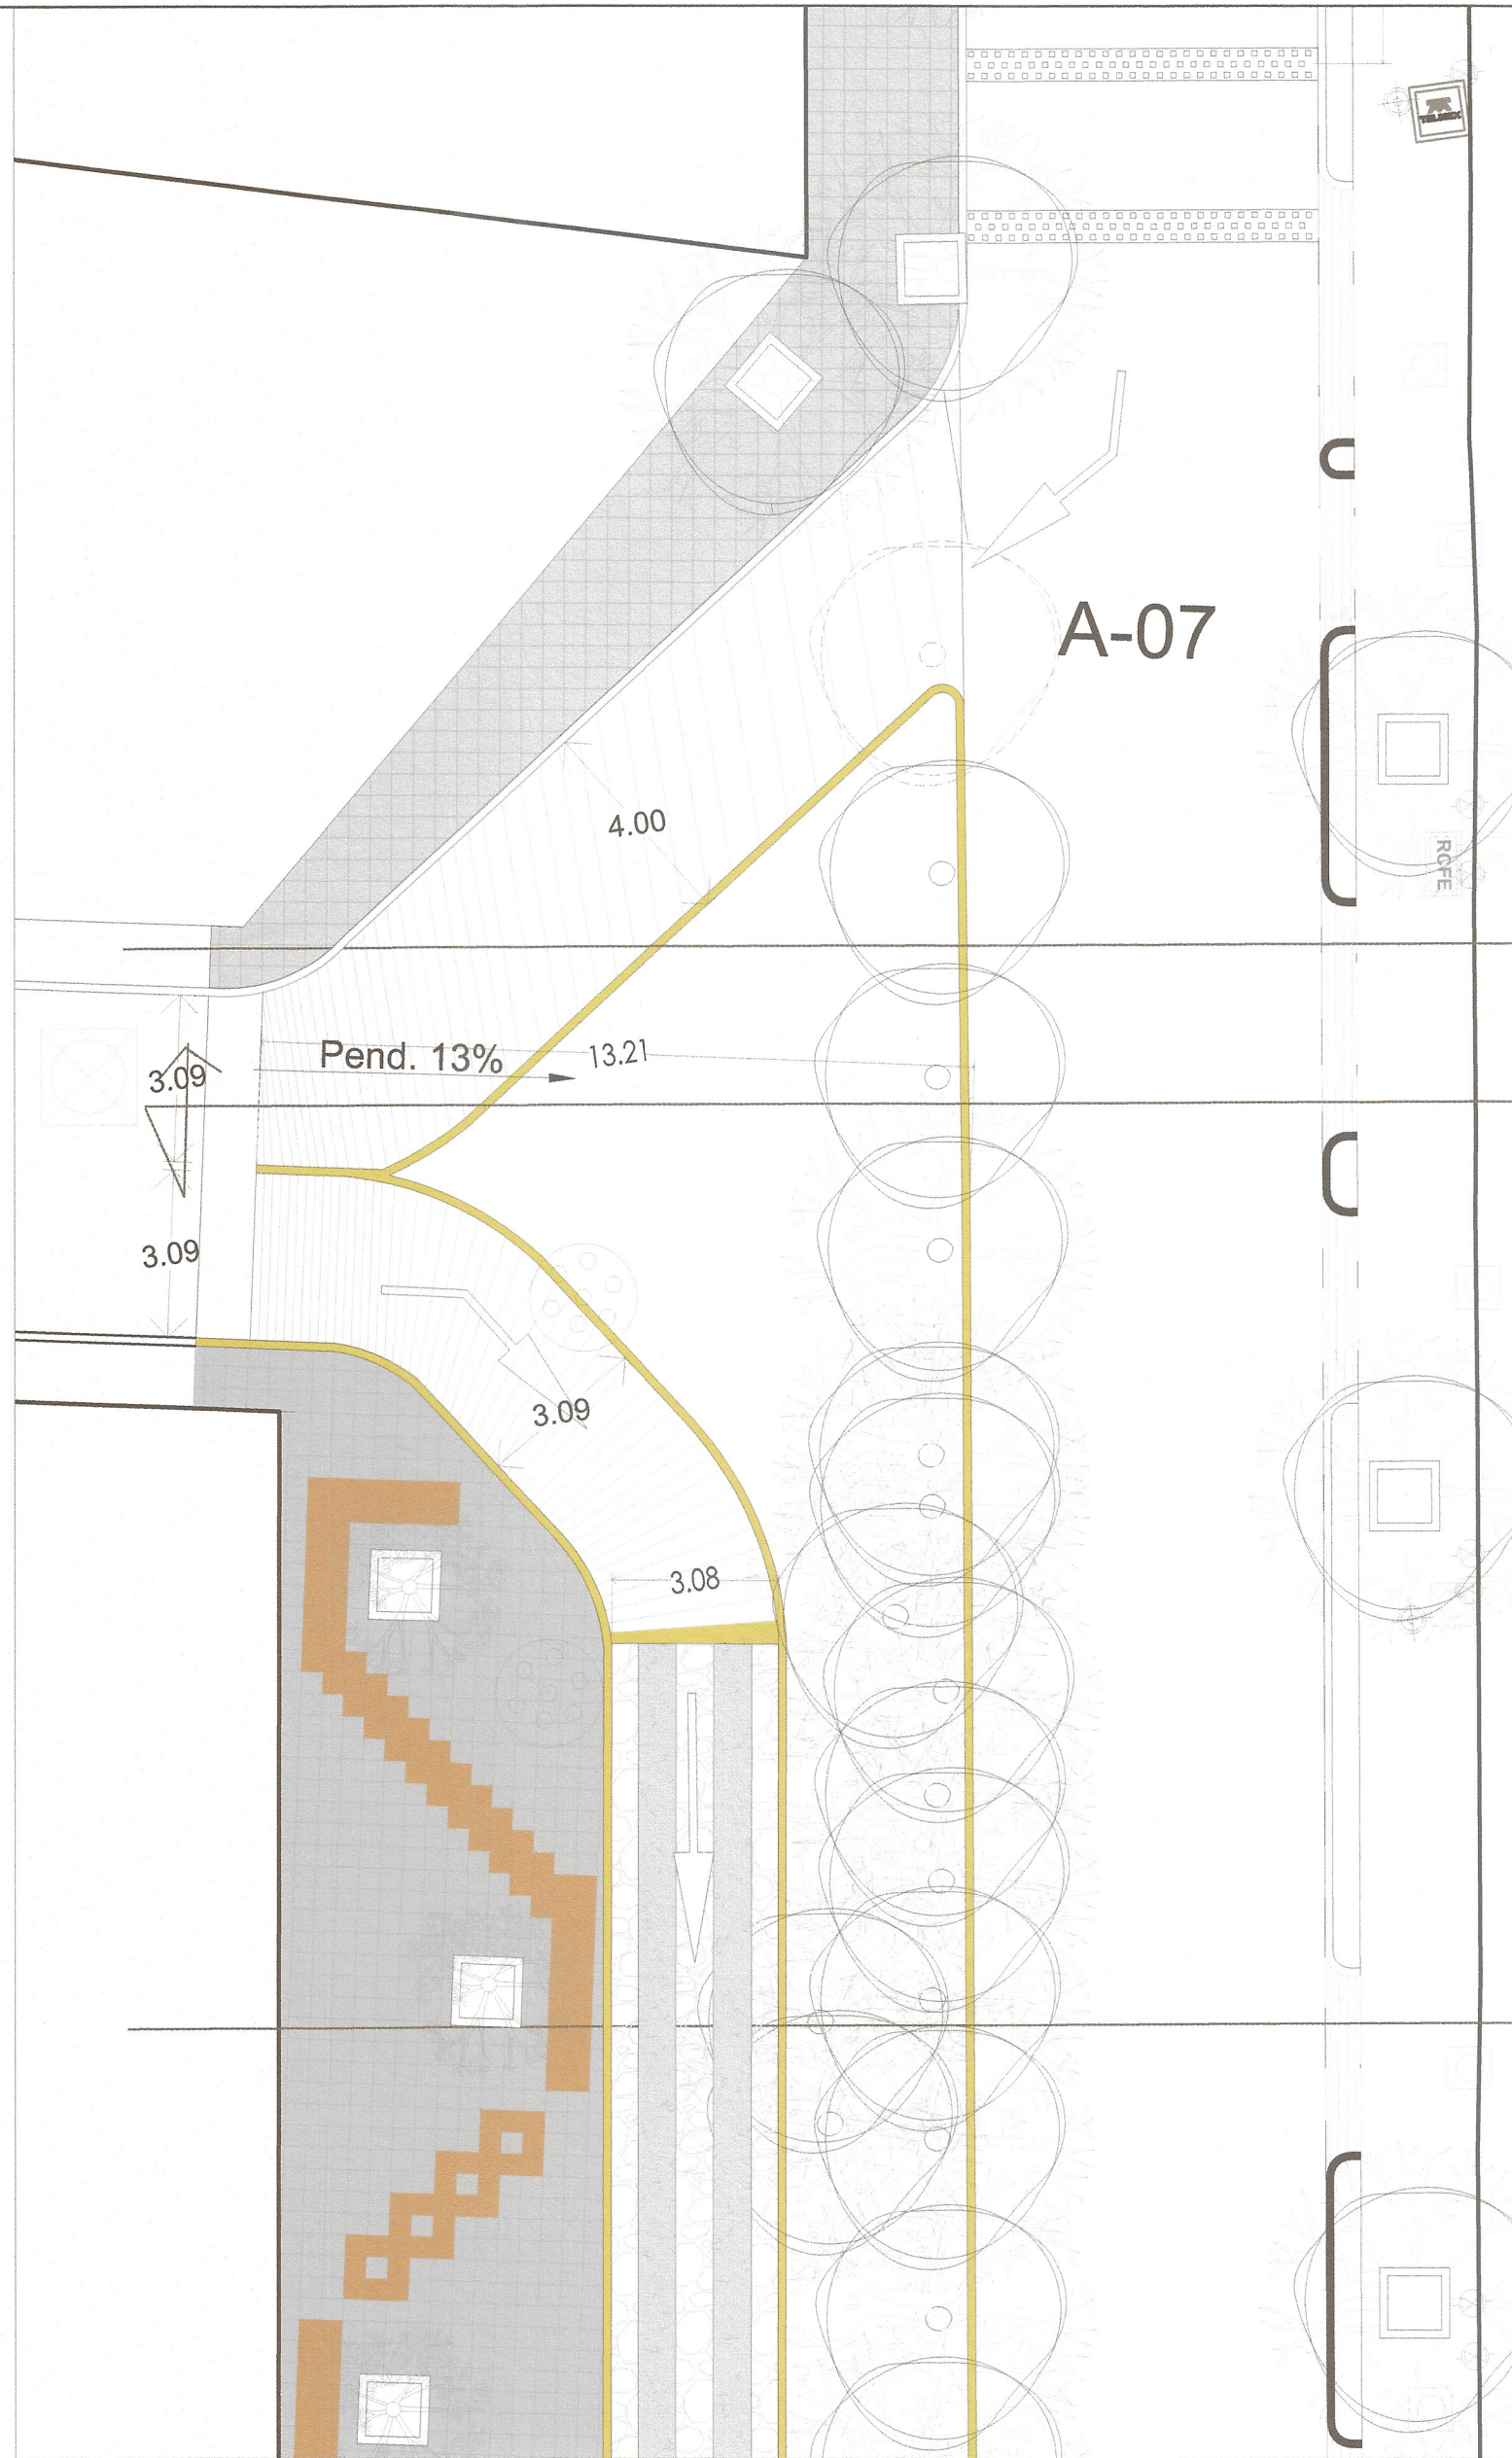


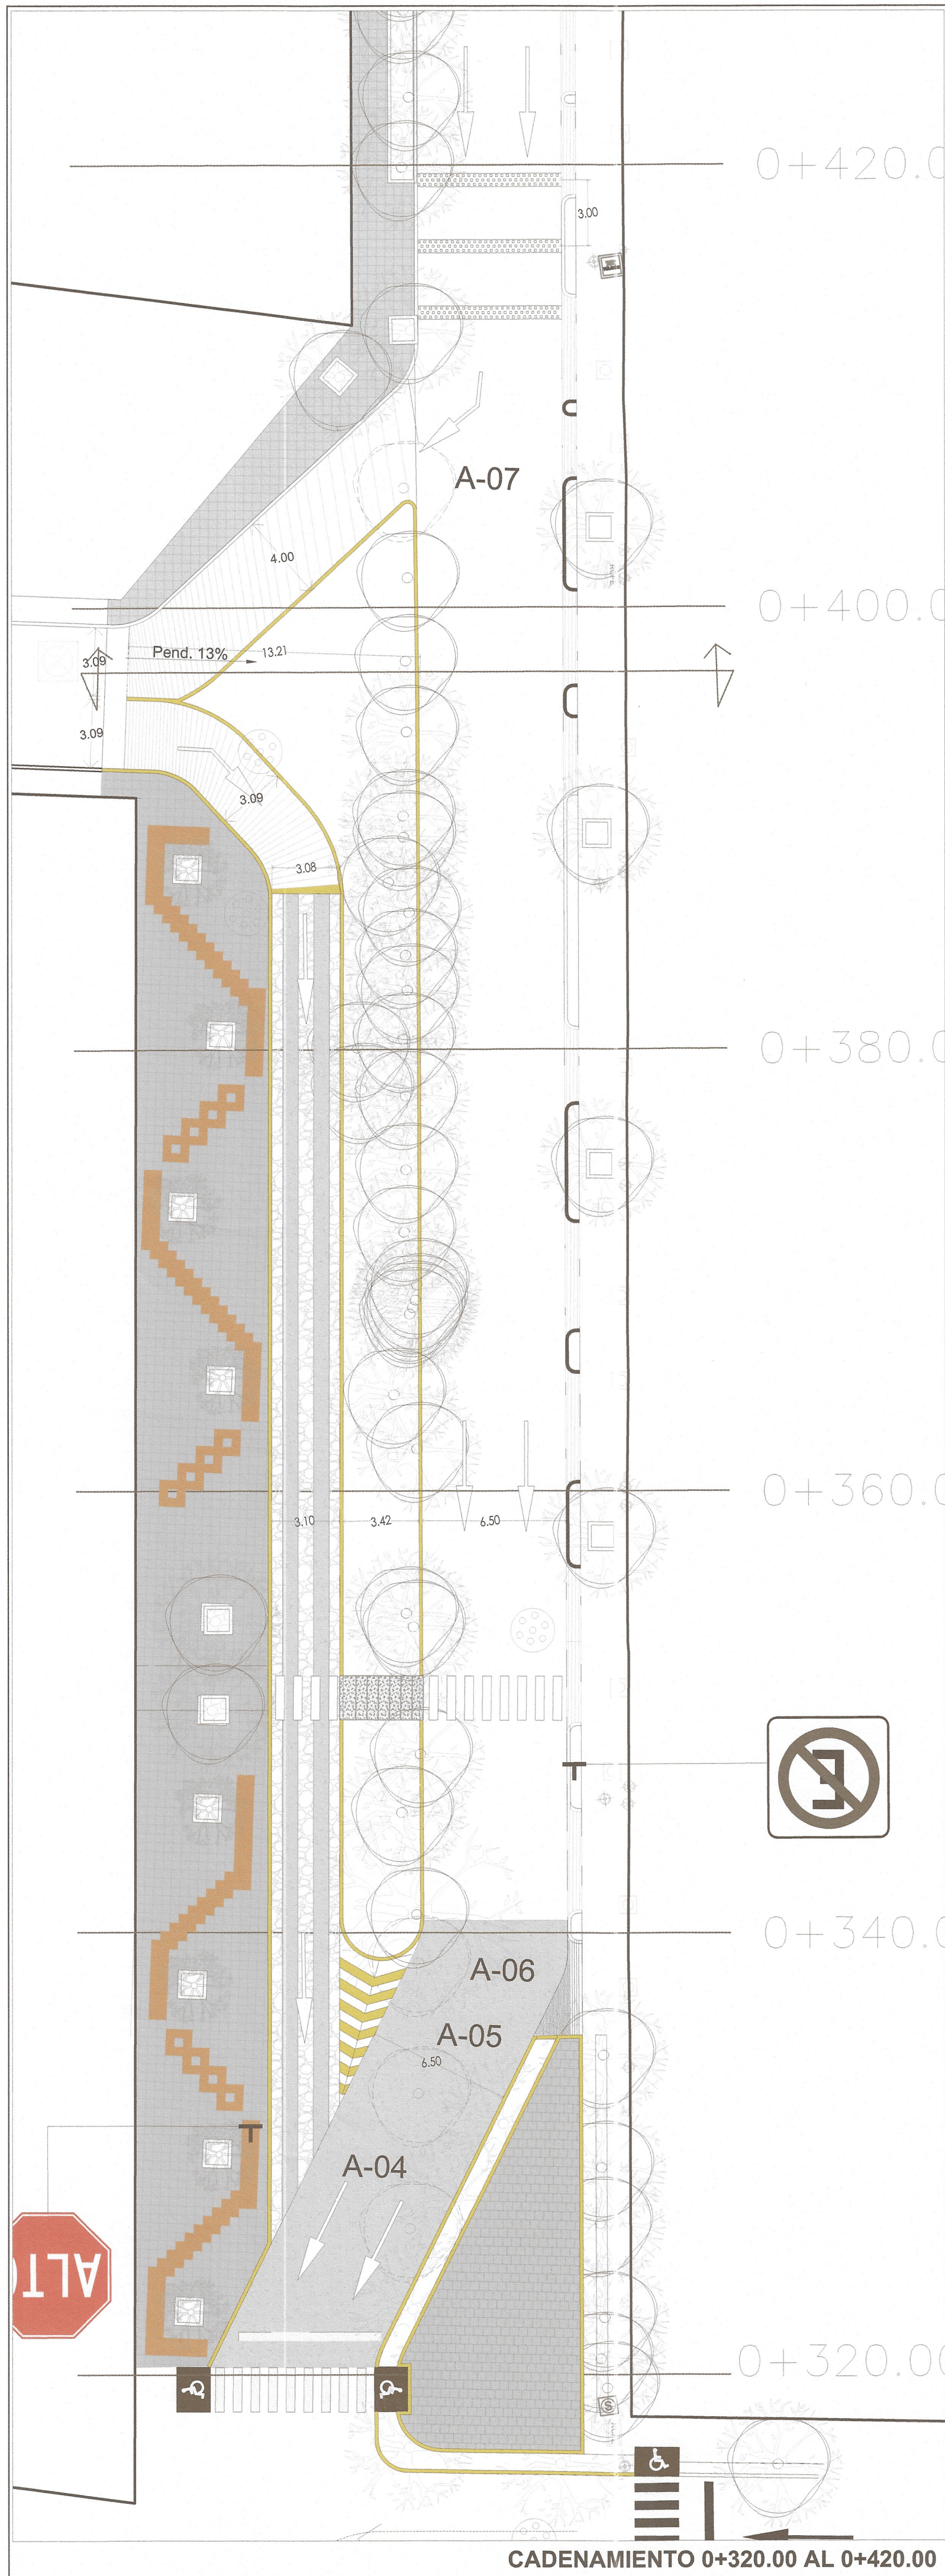

SECRETARÍA DE INFRAESTRUCTURA
GOBIERNO DE CHIAPAS
2024 - 2030

CROQUIS DE LOCALIZACIÓN

DATOS DE PROYECTO

Ante de Calzada: VIALIDAD
Fondo: Transversal
Tipo de Pavimento: Fajón
Cantón: 100, MP=45 kg/m²

PAVIMENTO

Espesor de Base: 15 cm
Espesor de Sub Base: 20 cm
Espesor de Sali Base: 20 cm
Cantidad de canchales: 150,000 m³

SIMBOLOGÍA

ÁRBOL

LUMINARIA DE POSTE

POSTE DE CFE

POSTE DE TELMEX

POZO DE VISITA

REGISTRO DE AGUA ENTUBADA

REGISTRO DE DRENAJE DOMICILIARIO

ACCESO VEHICULAR

LLAVE DE TOMA DE AGUA ENTUBADA

REGISTRO DE CFE

PLUMA DE ACCESO

SEÑALAMIENTO

REGISTRO TELMEX

MUFA

REGISTRO SIN IDENTIFICAR

BANQUETA

PAVIMENTACIÓN

RAMPAS

DE ACUERDO AL REGLAMENTO DE LA LEY DE OBRAS PÚBLICAS DEL ESTADO DE CHIAPAS PUBLICADO EN EL PERIÓDICO OFICIAL NÚMERO 318 DE FECHA 30 DE AGOSTO DE 2006, PUBLICACIÓN NÚMERO 2884-2006 EN EL ARTÍCULO 14 QUE A LETRA DICE LA VALIDACIÓN Y RESPONSA DE LA VALIDAD TÉCNICA DE LOS PROYECTOS ESTÁN A CARGO DE QUIEN LO ELABORA, Y EN EL CASO DE QUE LO REALICE LA SUPERINTENDENCIA O ENTIDAD A TRAVÉS DE LOS SERVIDORES PÚBLICOS ASIGNADOS PARA TAL EFECTO O CUANDO LO REALIZA UNA PERSONA EXTERNA EN VIRTUD DE UN CONTRATO.

TODA MODIFICACIÓN AL MISMO EN OBRA DEBEN A TRAVÉS DE CÉDULAS DE CAMBIO GENERADAS A SOLICITUD DE LA CONTRATISTA HACIA LA SUPERINTENDENCIA O ENTIDAD DE LA DIRECCIÓN DE PROYECTOS SIEMPRE Y CUANDO CUMPLA CON LA NORMATIVIDAD DEL ESTADO DE CHIAPAS.

ESTA VALIDACIÓN TIENE VIGENCIA POR UN PERÍODO DE OCHO (8) AÑOS A PARTIR DE LA FECHA DE EMISIÓN DE LA VALIDACIÓN.

DEL SECRETARÍA DE INFRAESTRUCTURA
GOBIERNO DE CHIAPAS

VALIDADO

PERMISIÓN PARA CONSTRUCCIÓN

ARG. VIOLETA AURORA GONZÁLEZ GERRARDO
DIRECTOR DE PROYECTOS

SECRETARÍA DE INFRAESTRUCTURA

MTRA. ANA KARLEN GÓMEZ ZUÑI
Secretaría de Infraestructura

ARG. MARCO ANTONIO CONSTANTINO VERA
Subsecretario de Desarrollo Urbano y Proyectos

ARG. VIOLETA AURORA GONZÁLEZ GERRARDO
División de Proyectos

ING. DAVID ALVARADO JIMÉNEZ
Jefe del Departamento de Cálculo Estructural e Instalaciones

NOMBRE DEL PROYECTO: PAVIMENTACIÓN DEL BOULEVARD CIRO FARRERA ENTRE AV. VIOLETA Y LA AV. INDIGO Y ALUMBRADO DE LA CALLE PANUCO DESDE AV. VIOLETA Y BLVD. LAGUITOS DEL CAD. KM 0+000 AL CAD. KM 0+270 EN LA CABECERA MUNICIPAL DE TUXTLA GUTIÉRREZ (CONSTRUCCIÓN)

LOCALIDAD: TUXTLA GUTIÉRREZ, CHIAPAS

TIPO DE PLANO: PAVIMENTACIÓN

PAV4-1

JUNIO 2026

ESCALA: 1:600

ACORDA: EN METROS