

CROQUIS DE LOCALIZACIÓN



DATOS DE PROYECTO

GEOMETRÍA
Ancho de Calzada: VARIABLE
Bombeo Transversal: 2.00 %
Tipo de Pavimento: Rígido
Concreto hco. MR=45 kg/m²
PAVIMENTO
Espesor de Concreto Hco.: 15 cm
Espesor de Base Hco.: 20 cm
Espesor de Sub Base Hco.: 20 cm
Confinamiento: Guarnición de concreto de 15x20x40 cm

SIMBOLOGÍA

- ÁRBOL
- LUMINARIA DE POSTE
- POSTE DE CFE
- POSTE DE TELMEX
- POZO DE VISITA
- REGISTRO DE AGUA ENTUBADA
- REGISTRO DE DRENAJE DOMICILIARIO
- ACCESO VEHICULAR
- LLAVE DE TOMA DE AGUA ENTUBADA
- REGISTRO DE CFE
- PLUMA DE ACCESO
- SEÑALAMIENTO
- REGISTRO TELMEX
- MUFA
- REGISTRO SIN IDENTIFICAR
- BANQUETA
- PAVIMENTACIÓN
- RAMPAS

DE ACUERDO AL REGLAMENTO DE LA LEY DE OBRA PÚBLICA DEL ESTADO DE CHIAPAS PUBLICADO EN EL PERIÓDICO OFICIAL, NÚMERO 378, DE FECHA 30 DE AGOSTO DE 2008, PUBLICACIÓN NÚMERO 288-A-0088 EN EL ARTÍCULO 14 QUE A LETRA DICE LA VALIDACIÓN Y RESPONSA DE LA VIABILIDAD TÉCNICA DE LOS PROYECTOS ESTÁN A CARGO DE QUIEN LO ELABORA Y A RAÍZ DE EL CASO DE QUE LO REALICE LA RESPONSA O ENTIDAD A TRAVÉS DE LOS SERVIDORES PÚBLICOS ASIGNADOS PARA TAL EFECTO O CUANDO LO REALIZA UNA PERSONA EXTERNA EN VIRTUD DE UN CONTRATO.

TODA MODIFICACIÓN AL MISMO EN OBRA SERÁ A TRAVÉS DE CÉDULAS DE CAMBIO, GENERADAS A SOLICITUD DE LA CONTRATISTA HACIA LA SUPERVISIÓN DADO EL VALOR DE LA DIRECCIÓN DE PROYECTOS SIEMPRE Y CUANDO CUMPLA CON LA NORMATIVA CORRESPONDIENTE.

ESTA VALIDACIÓN TIENE VALOR DE APROBACIÓN PARA LA CONSTRUCCIÓN DEL PROYECTO.

SECRETARÍA DE INFRAESTRUCTURA
GOBIERNO DE CHIAPAS
VALDADO
ARQ. VIOLETA AURORA GONZÁLEZ GERARDO
Director General de Proyectos
ING. DAVID ALVARADO JIMÉNEZ
Director de Proyectos

SECRETARÍA DE INFRAESTRUCTURA


MTRA. ANAKAREN GÓMEZ ZUÁRTEZ
Secretaría de Infraestructura
ARQ. MARCO ANTONIO CONSTANTINO VERA
Subsecretario de Desarrollo Urbano y Proyectos
ARQ. VIOLETA AURORA GONZÁLEZ GERARDO
División de Proyectos
ING. DAVID ALVARADO JIMÉNEZ
Jefe del Departamento de Cálculo Estructural e Instalaciones

NOMBRE DEL PROYECTO: PAVIMENTACIÓN DEL BOULEVARD CIRIO FARRERA ENTRE AV. VIOLETA Y LA AV. INDIGO Y ALUMBRADO DE LA CALLE PANUCO DESDE AV. VIOLETA Y BLVD. LAGUITOS DEL CAD. KM 0+000 AL CAD. KM 0+270 EN LA CABECERA MUNICIPAL DE TUXTLA GUTIÉRREZ (CONSTRUCCIÓN)


LOCALIDAD: TUXTLA GUTIÉRREZ, CHIAPAS
TIPO DE PAVIMENTO: PAV2

FECHA DE ELABORACIÓN: JUNIO 2026
ESCALA: 1:800
ACOTACIONES: EN METROS

PLANTA TOPOGRÁFICA

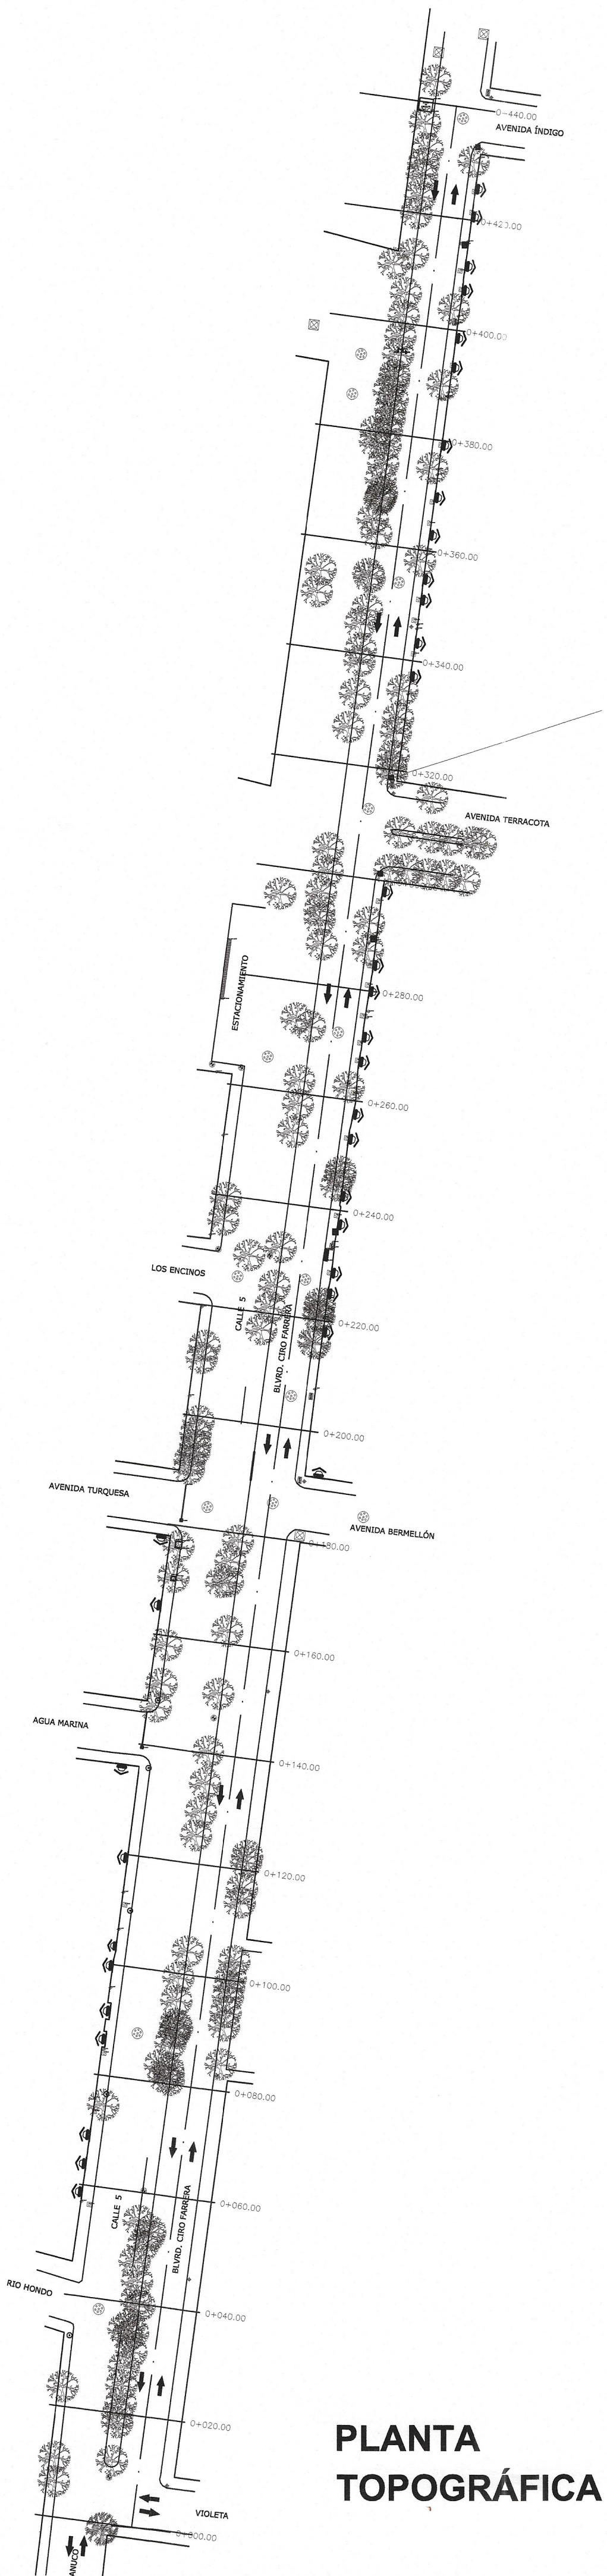

SECCIONES

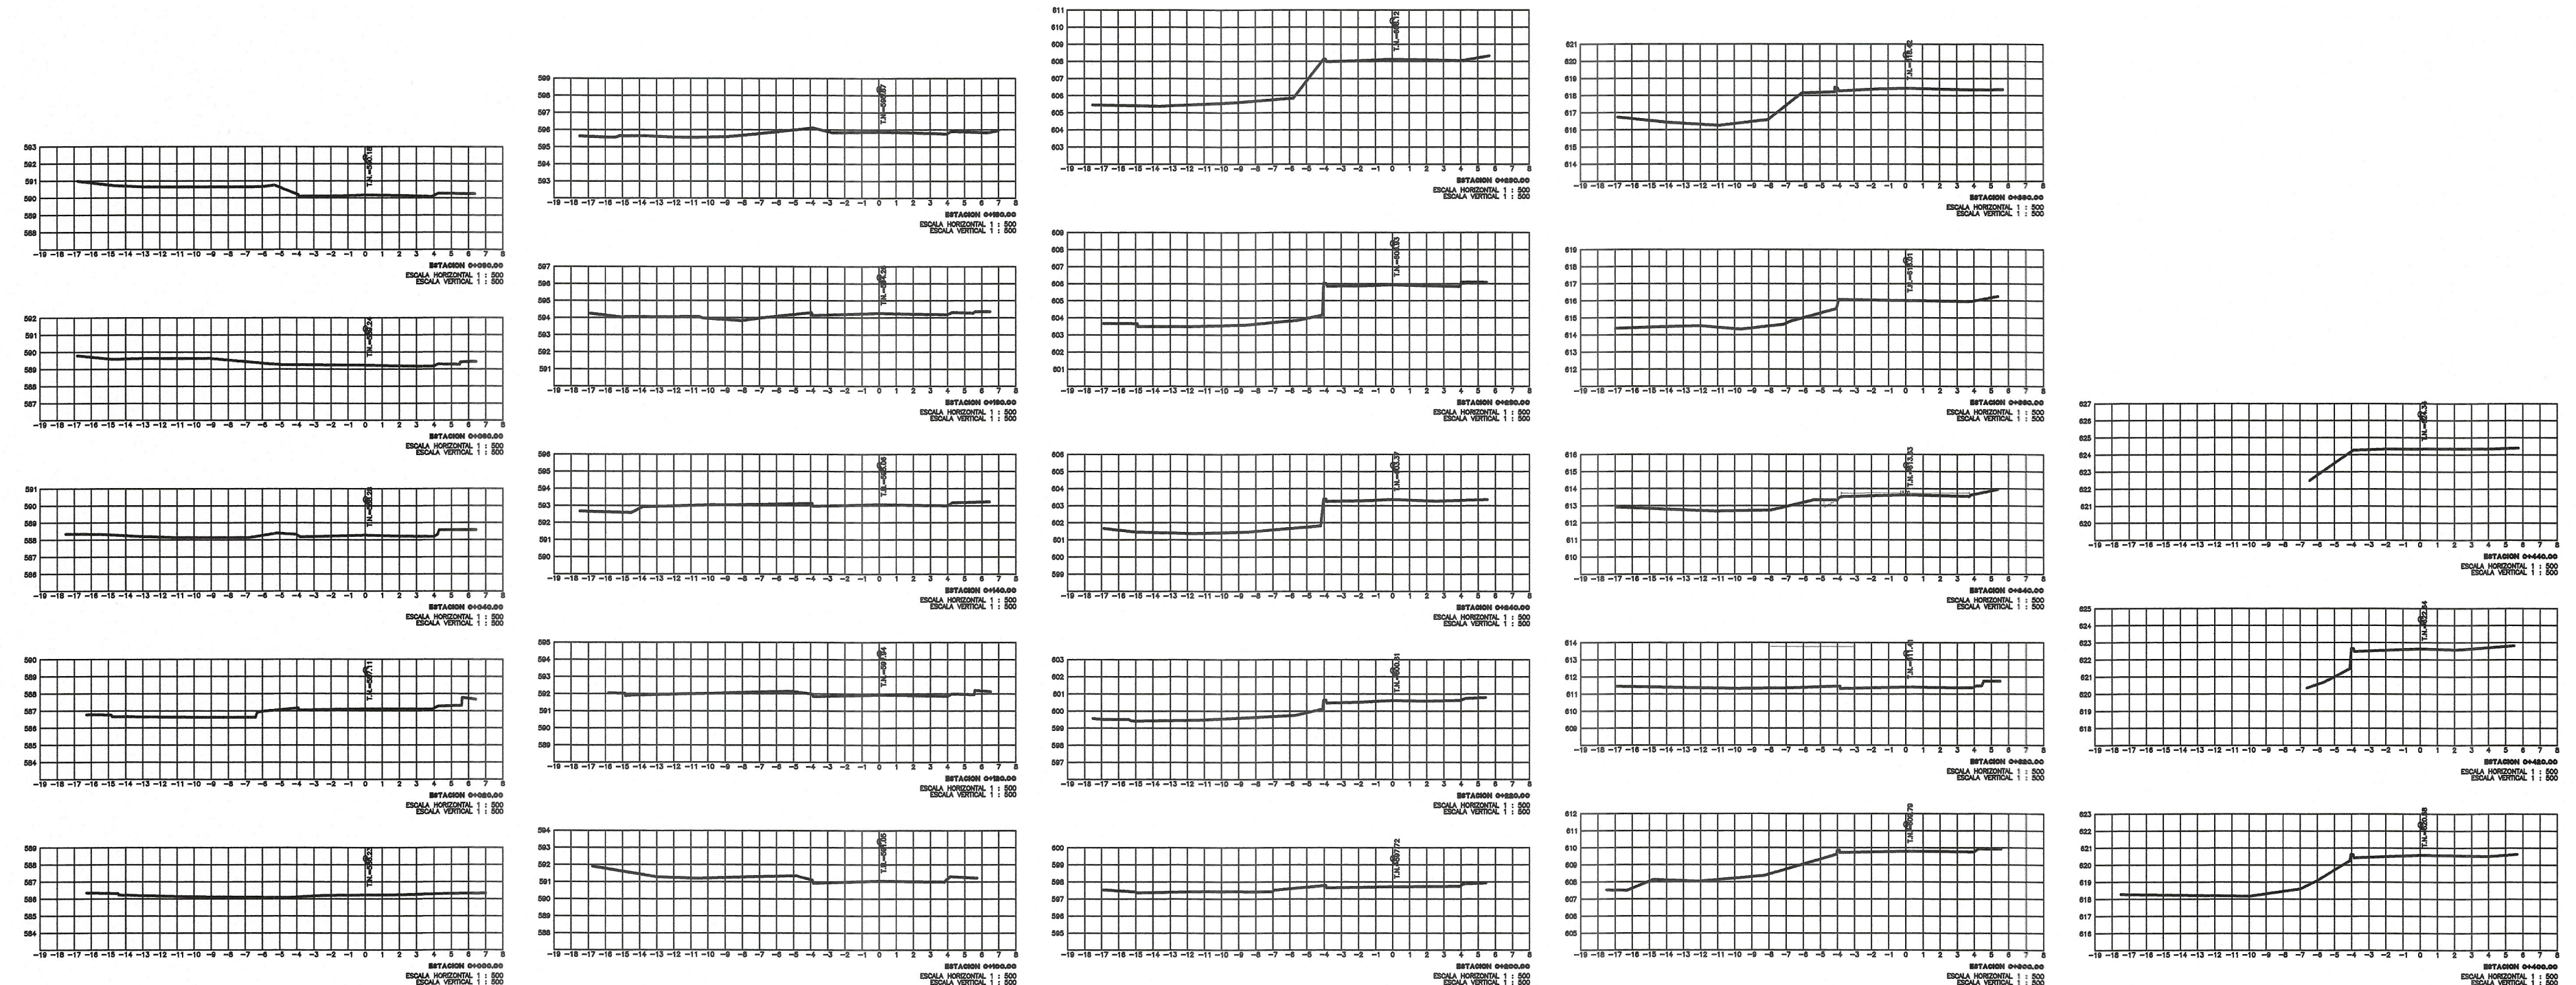

PERFIL TOPOGRÁFICO

