




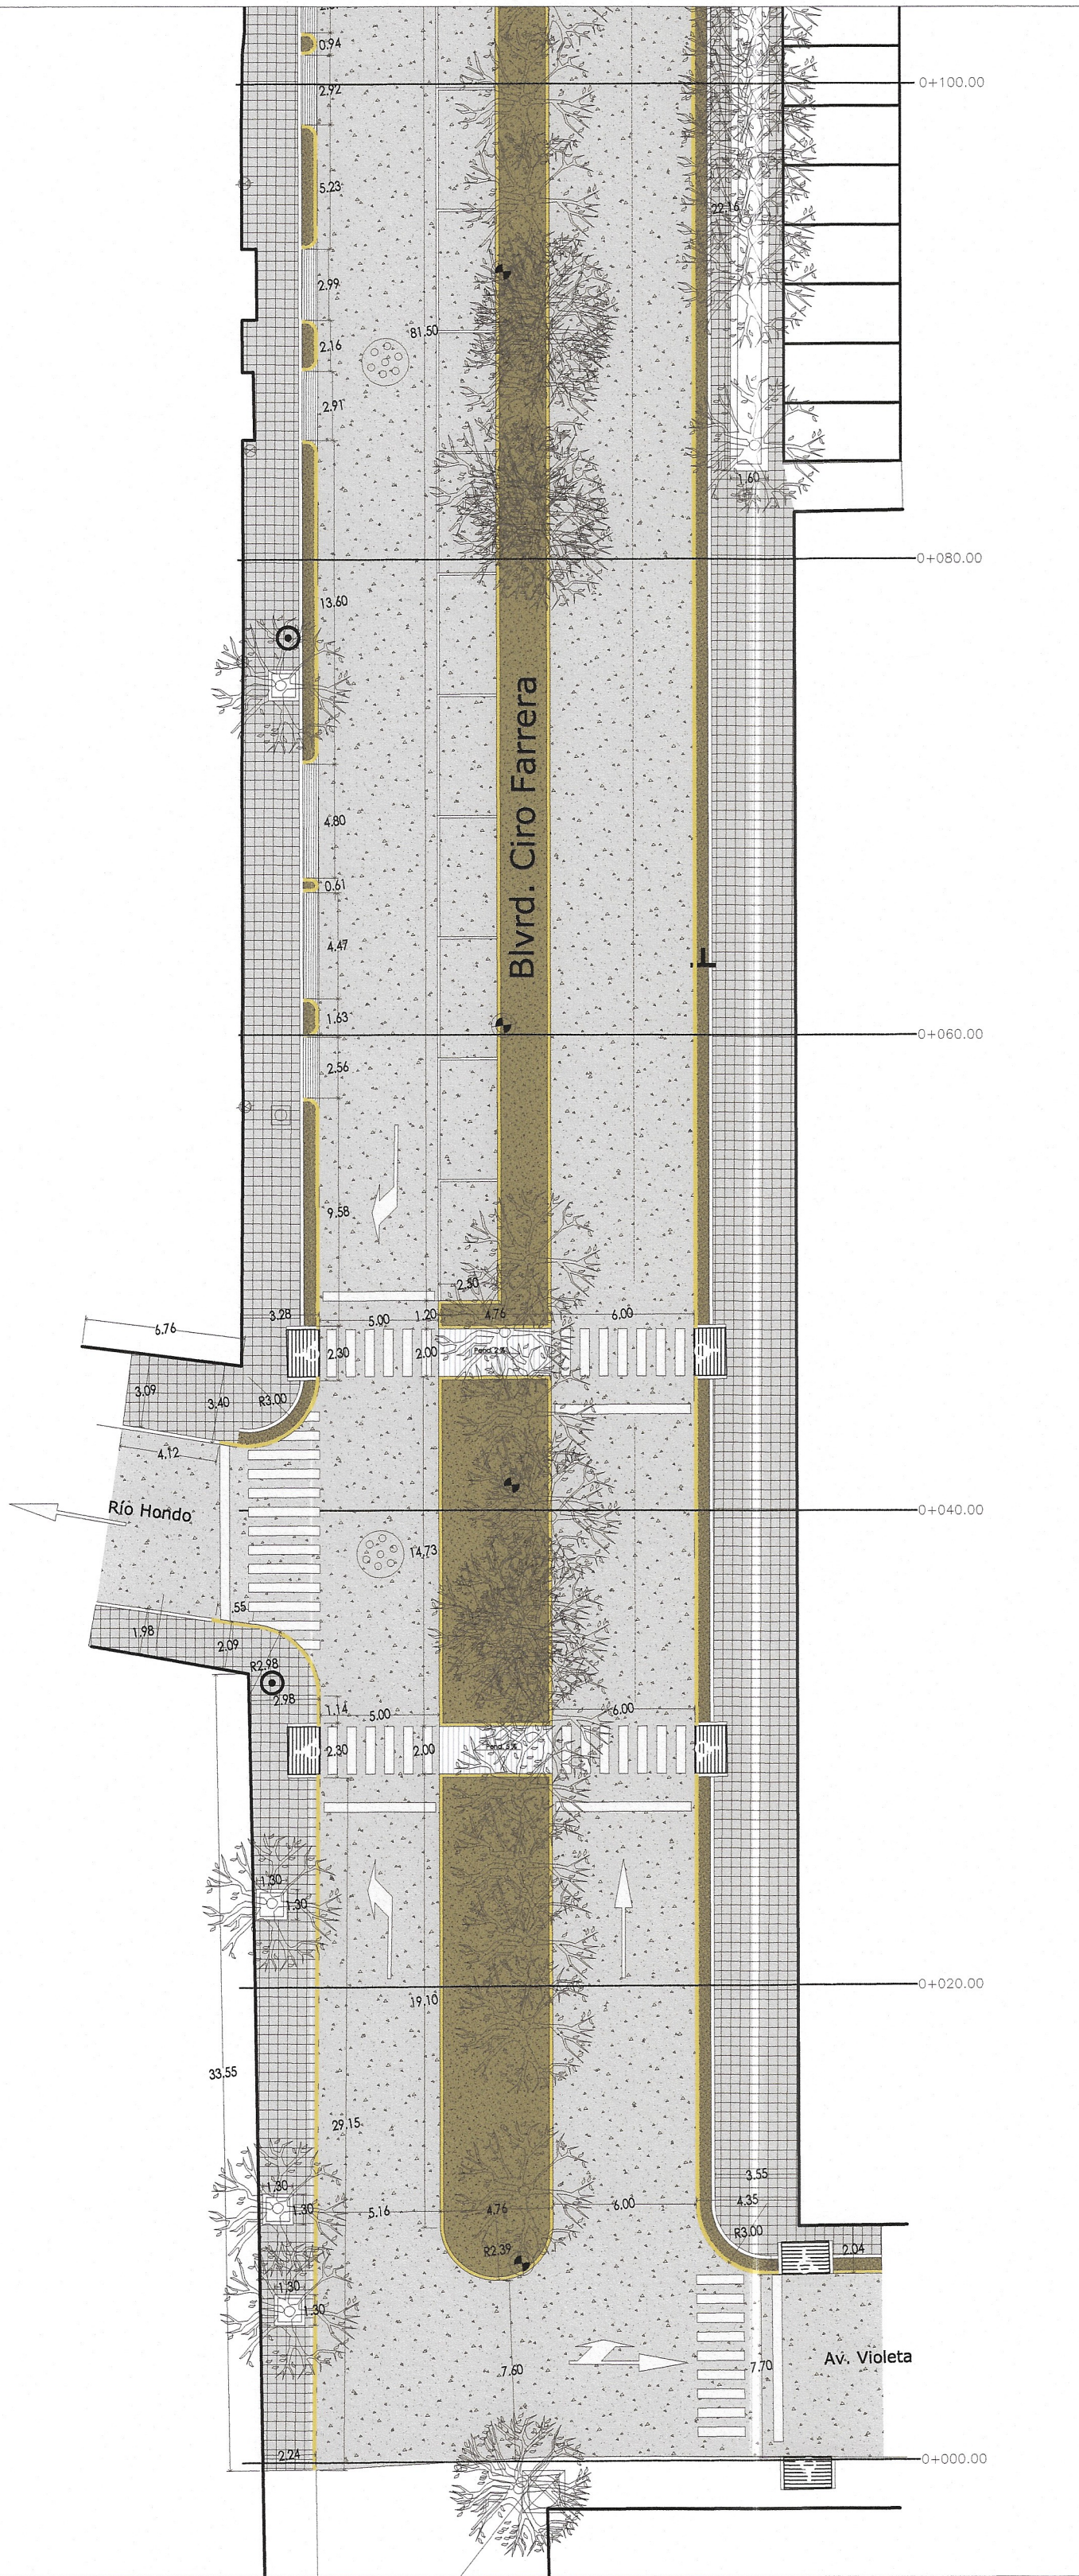


CADENAMIENTO 0+000.00 AL 0+100.00

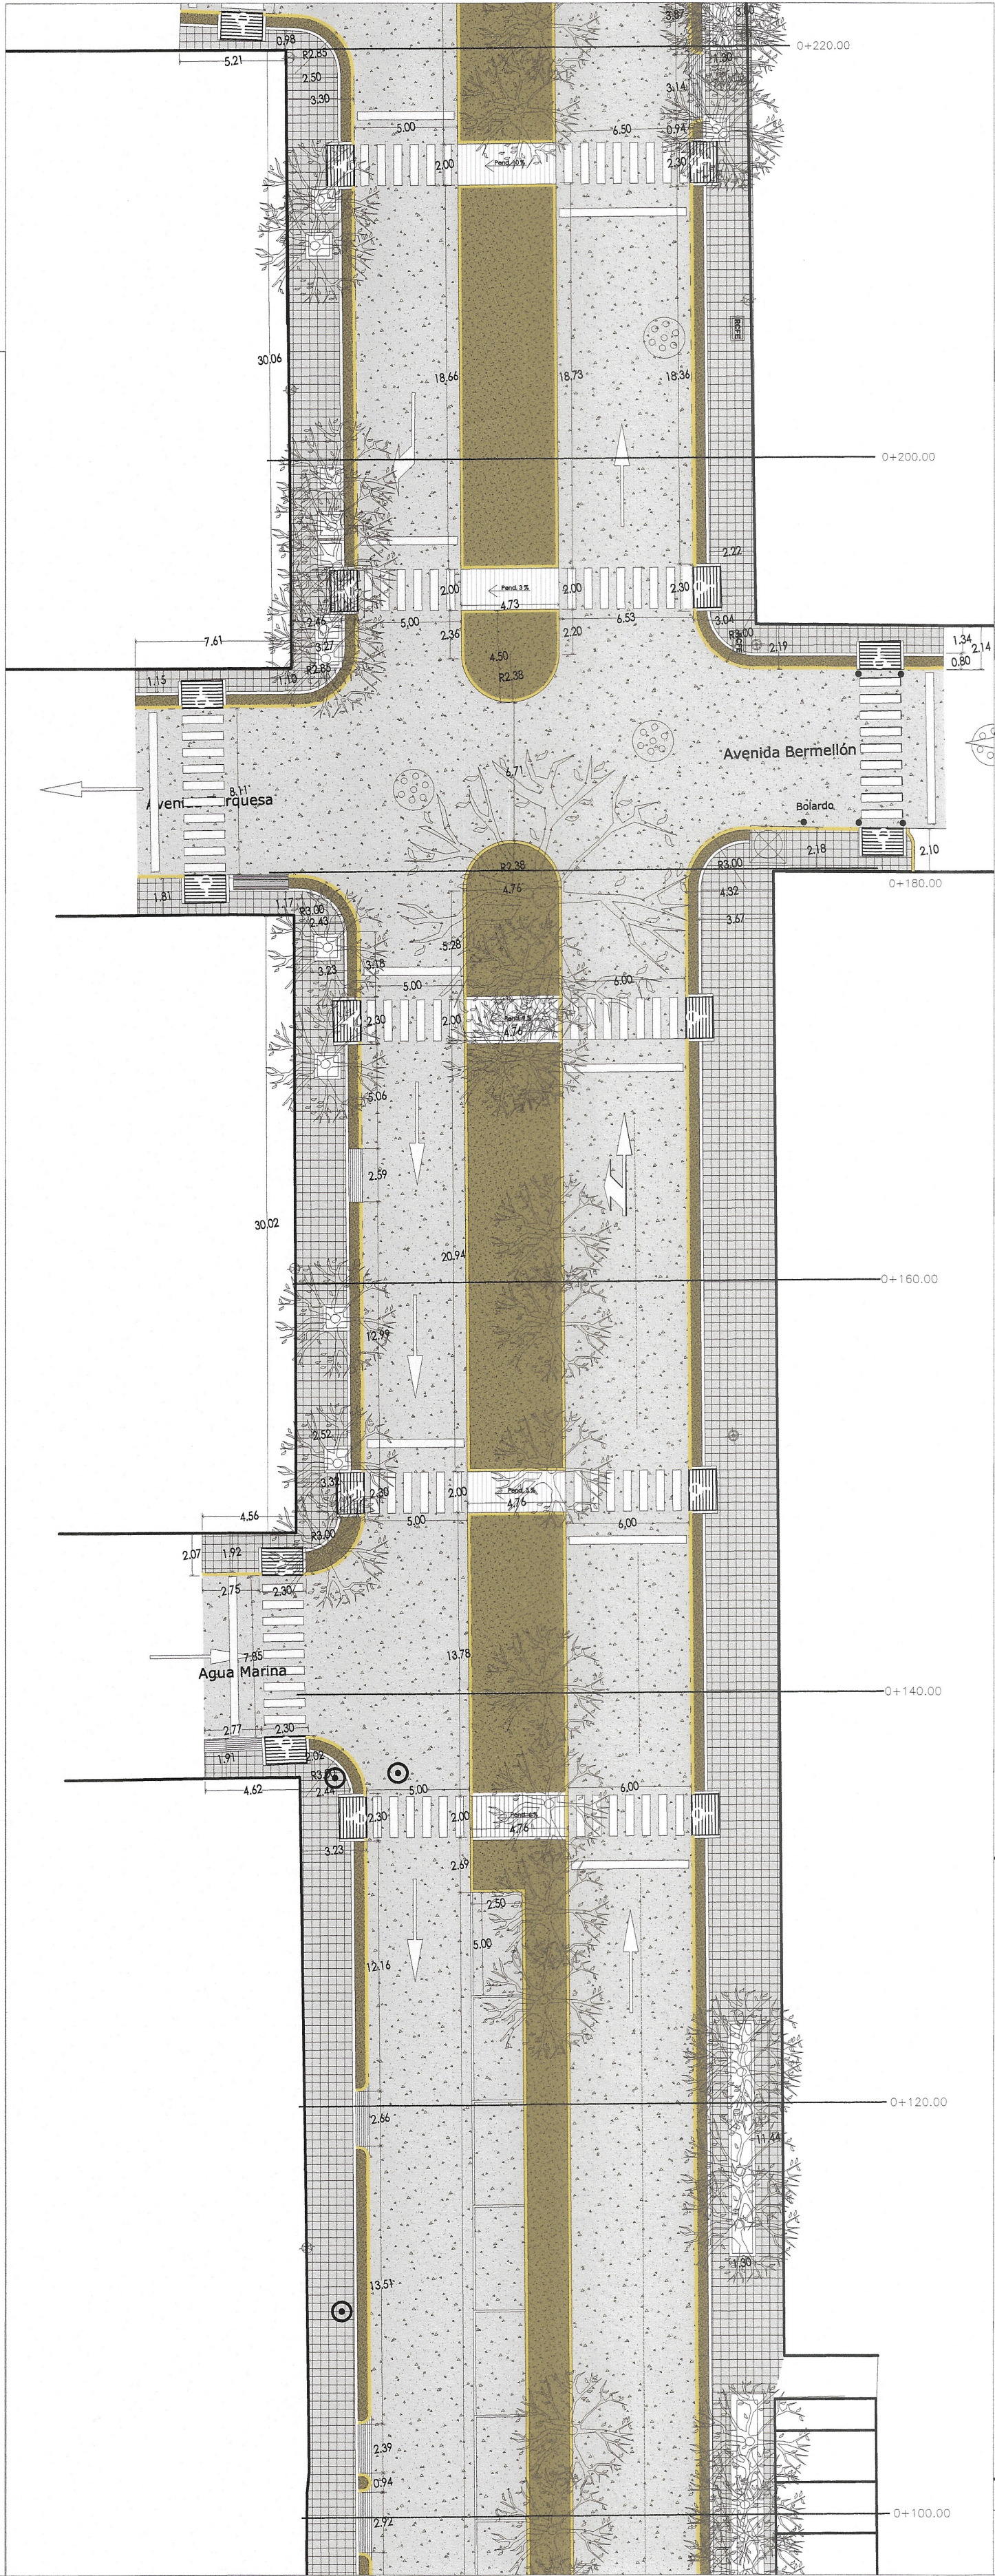

CADENAMIENTO 0+100.00 AL 0+220.00

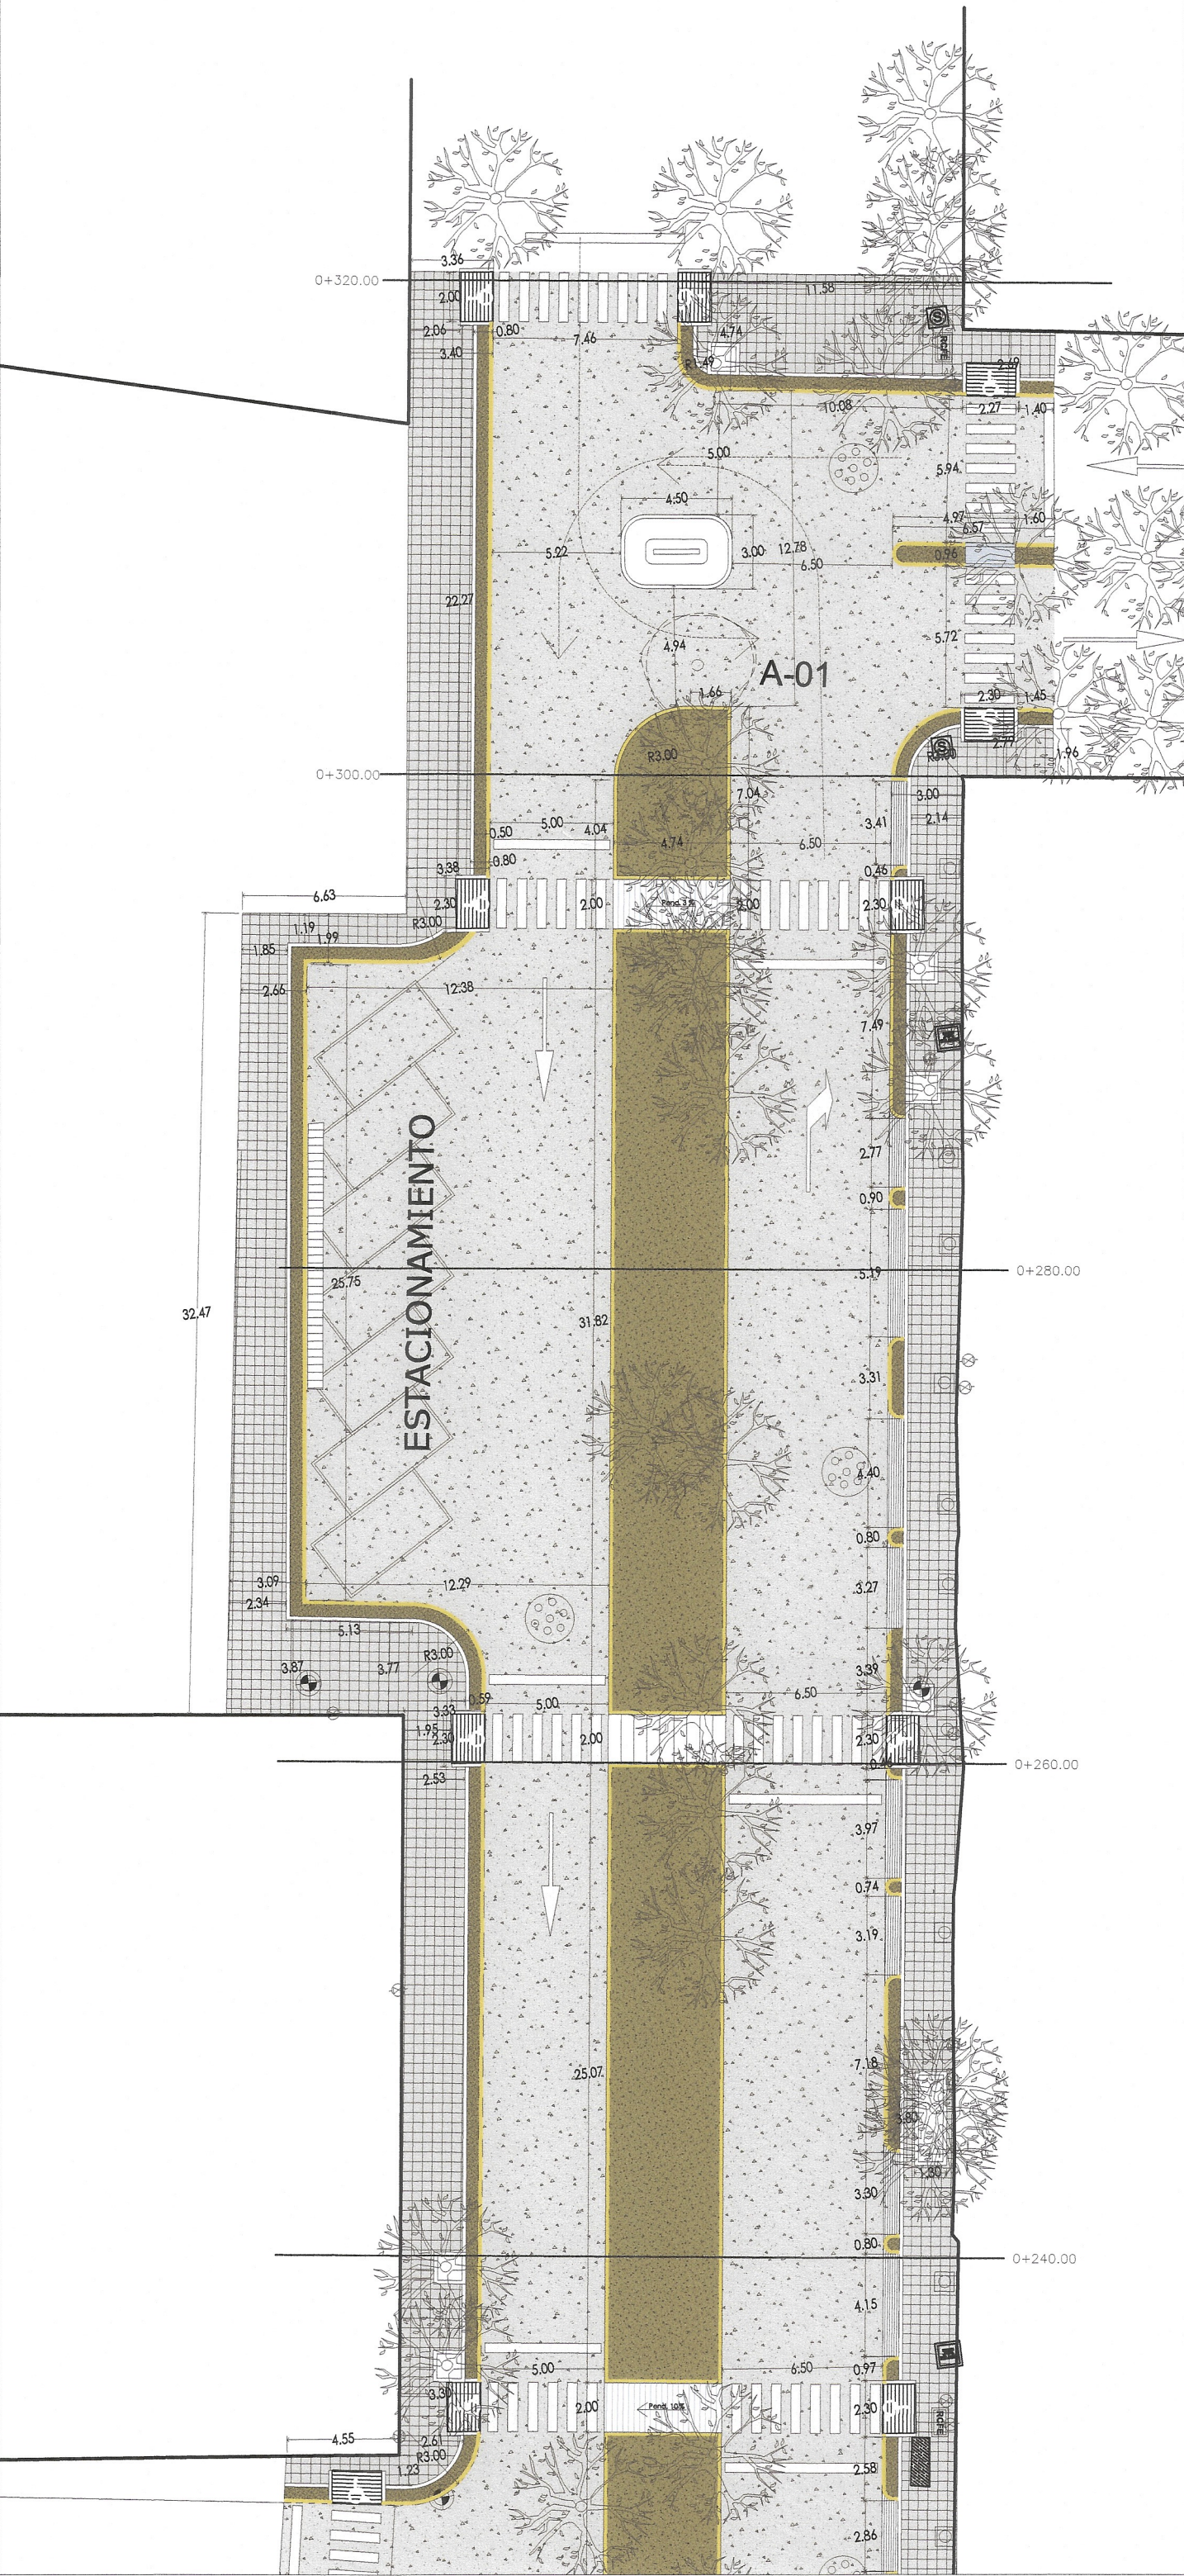

CADENAMIENTO 0+220.00 AL 0+340.00

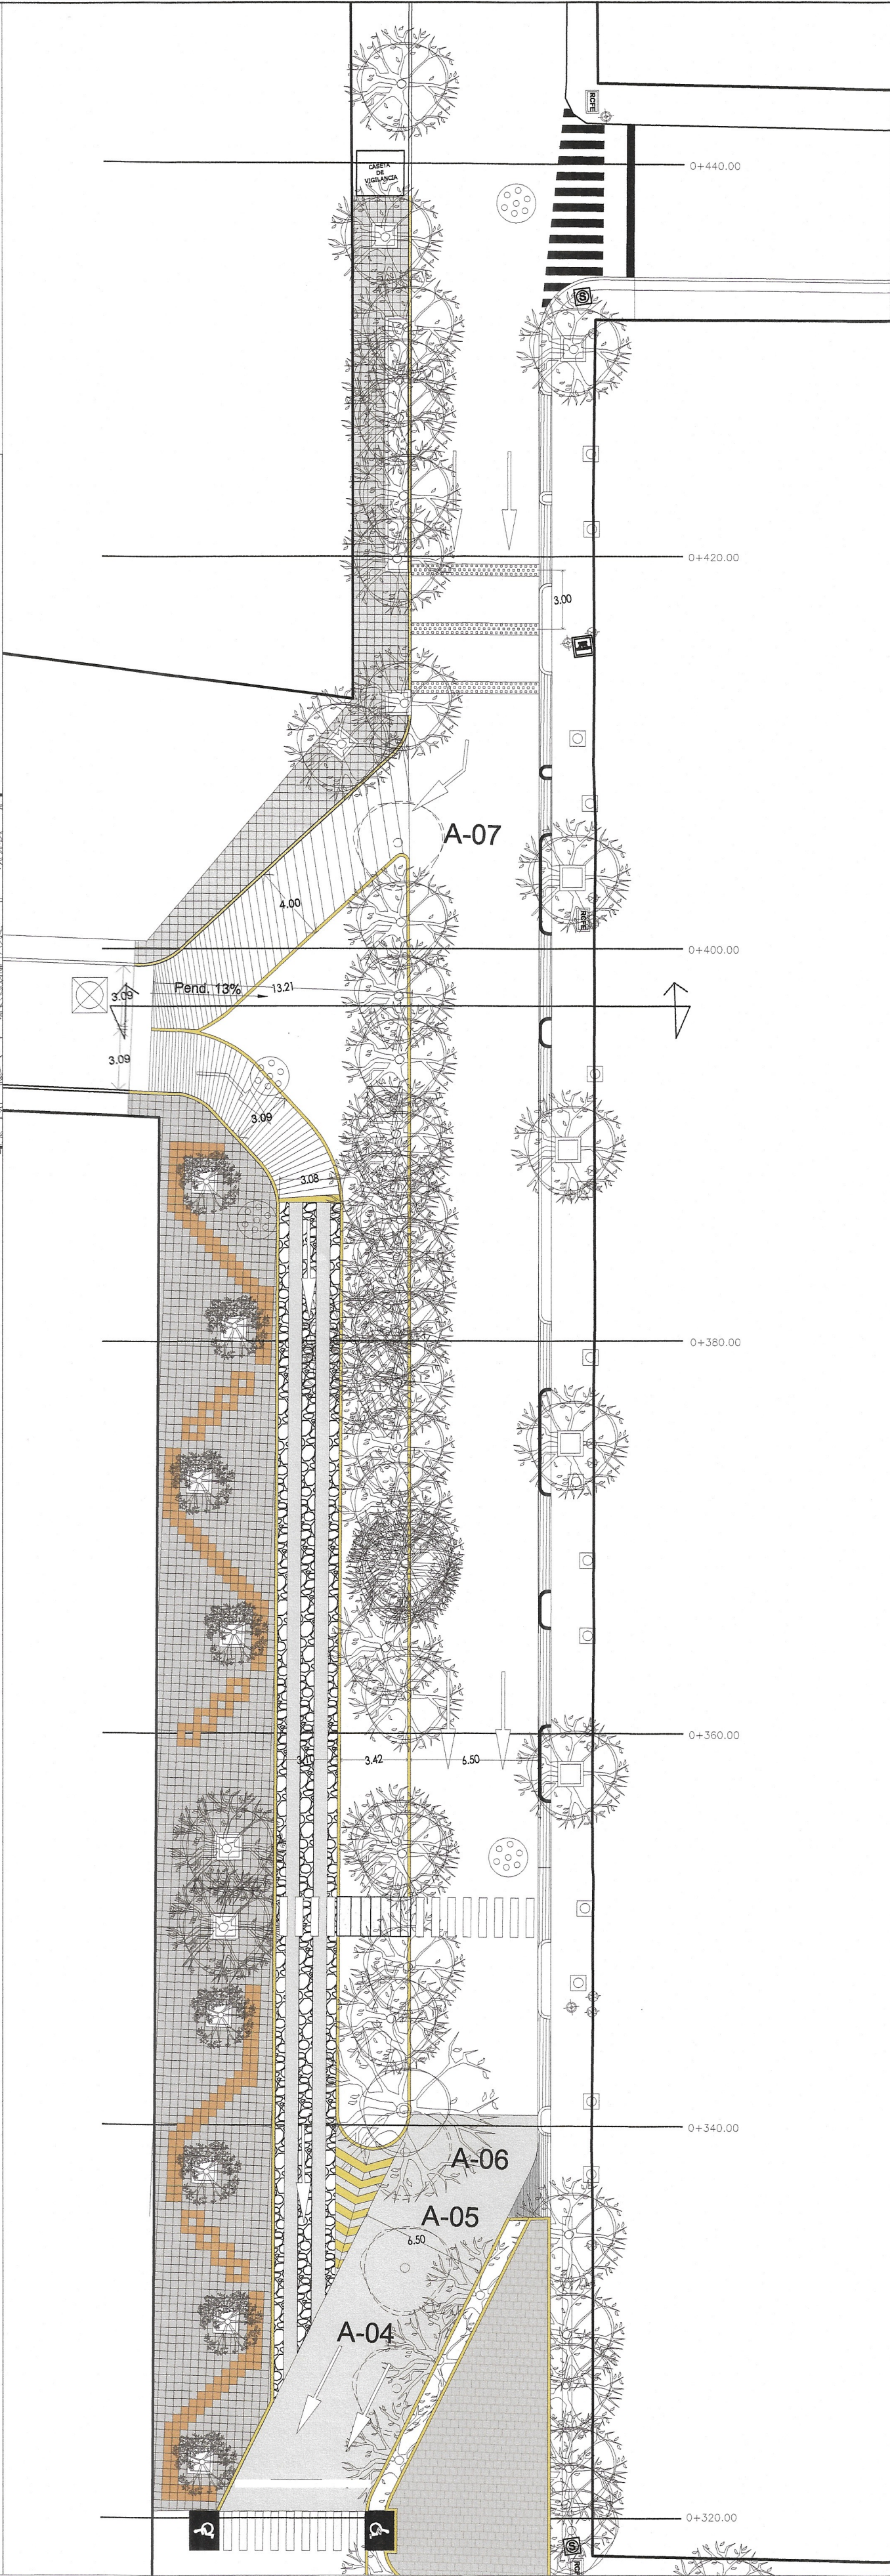

CADENAMIENTO 0+320.00 AL 0+440.00



DATOS DE PROYECTO

GEOMETRÍA	
Ancho de Calzada	VARIABLE
Bombao Transversal	2.00 %
Tipo de Pavimento	Rígido
Concreto hco.	MR=45 kg/m ²
PAVIMENTO	
Espesor de Concreto Hco.	15 cm
Espesor de Base Hco.	20 cm
Espesor de Sub Base Hco.	20 cm
Confinamiento	Guarnición de concreto de 15x20x40 cm


SIMBOLOGÍA

	ÁRBOL
	LUMINARIA DE POSTE
	POSTE DE CFE
	POSTE DE TELMEX
	POZO DE VISITA
	REGISTRO DE AGUA ENTUBADA
	REGISTRO DE DRENAJE DOMICILIARIO
	ACCESO VEHICULAR
	LLAVE DE TOMA DE AGUA ENTUBADA
	REGISTRO DE CFE
	PLUMA DE ACCESO
	SEÑALAMIENTO
	REGISTRO TELMEX
	MUFA
	REGISTRO SIN IDENTIFICAR
	BANQUETA
	PAVIMENTACIÓN
	RAMPAS

DE ACUERDO AL REGLAMENTO DE LA LEY DE OBRA PÚBLICA DEL ESTADO DE CHIAPAS PUBLICADO EN EL PERIÓDICO OFICIAL, NÚMERO 376, DEL MES DE AGOSTO DE 2008, PUBLICACIÓN NÚMERO 2654-A-2008 EN EL ARTÍCULO 14 QUE A LETRA DICE LA VALIDACIÓN Y RESPONSA DE LA VIABILIDAD TÉCNICA DE LOS PROYECTOS ESTARÁN A CARGO DE SUJETO DE LA OBRA, Y EN EL CASO DE QUE LO REALICE LA ESPESORIDAD O ENTIDAD A TRÁVÉS DE LOS SERVIDORES PÚBLICOS ASIGNADOS PARA TAL EFECTO O CUANDO LO REALIZA UNA PERSONA EXTERNA EN VIRTUD DE UN CONTRATO.

TODA MODIFICACIÓN AL MISMO EN OBRA SEERÁ A TRÁVÉS DE CÉDULAS DE CAMBIO GENERADAS A SOLICITUD DE LA CONTRATANTE HACIA LA SUPERVISIÓN DADO EL MISMO EN EL CASO DE QUE LA DIRECCIÓN DE PROYECTOS SIEMPRE Y CUANDO CUMPLA CON LA NORMATIVIDAD CORRESPONDIENTE.

ESTA VALIDACIÓN TIENE VIGENCIA DE UN AÑO A PARTIR DEL...

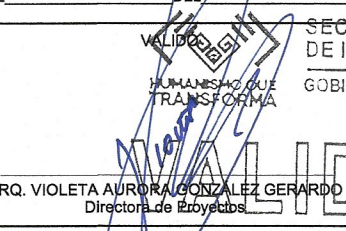 ARG. VIOLETA AURORA GONZÁLEZ GERARDO
Director de Estudios

 ING. DAVID ALVARADO JIMÉNEZ
Ingeniero de Estructuras e Instalaciones

SECRETARÍA DE INFRAESTRUCTURA
MTRA. ANAKAREN GÓMEZ ZUÁRTEZ
Secretaría de Infraestructura
ARG. MARCO ANTONIO CONSTANTINO VERA
Subsecretario de Desarrollo Urbano y Proyectos
ARG. VIOLETA AURORA GONZÁLEZ GERARDO
Directora de Proyectos
ING. DAVID ALVARADO JIMÉNEZ
Jefe del Departamento de Cálculo Estructural e Instalaciones

NOMBRE DEL PROYECTO: PAVIMENTACIÓN DEL BOULEVARD CIRO FARRERA ENTRE AV. VIOLETA Y LA AV. INDIGO Y ALUMBRADO DE LA CALLE PANUCO DESDE AV. VIOLETA Y BLVD. LAGUITOS DEL CAD. KM 0+000 AL CAD. KM 0+270 EN LA CABECERA MUNICIPAL DE TUXTLA GUTIÉRREZ (CONSTRUCCIÓN)

LOCALIDAD: TUXTLA GUTIÉRREZ, CHIAPAS

TÍTULO DEL PLANO: ALBAÑILERÍA

ESCALA: 1:600

FECHA: JUNIO 2026

ACCIÓN: EN METROS

PAV4-2