
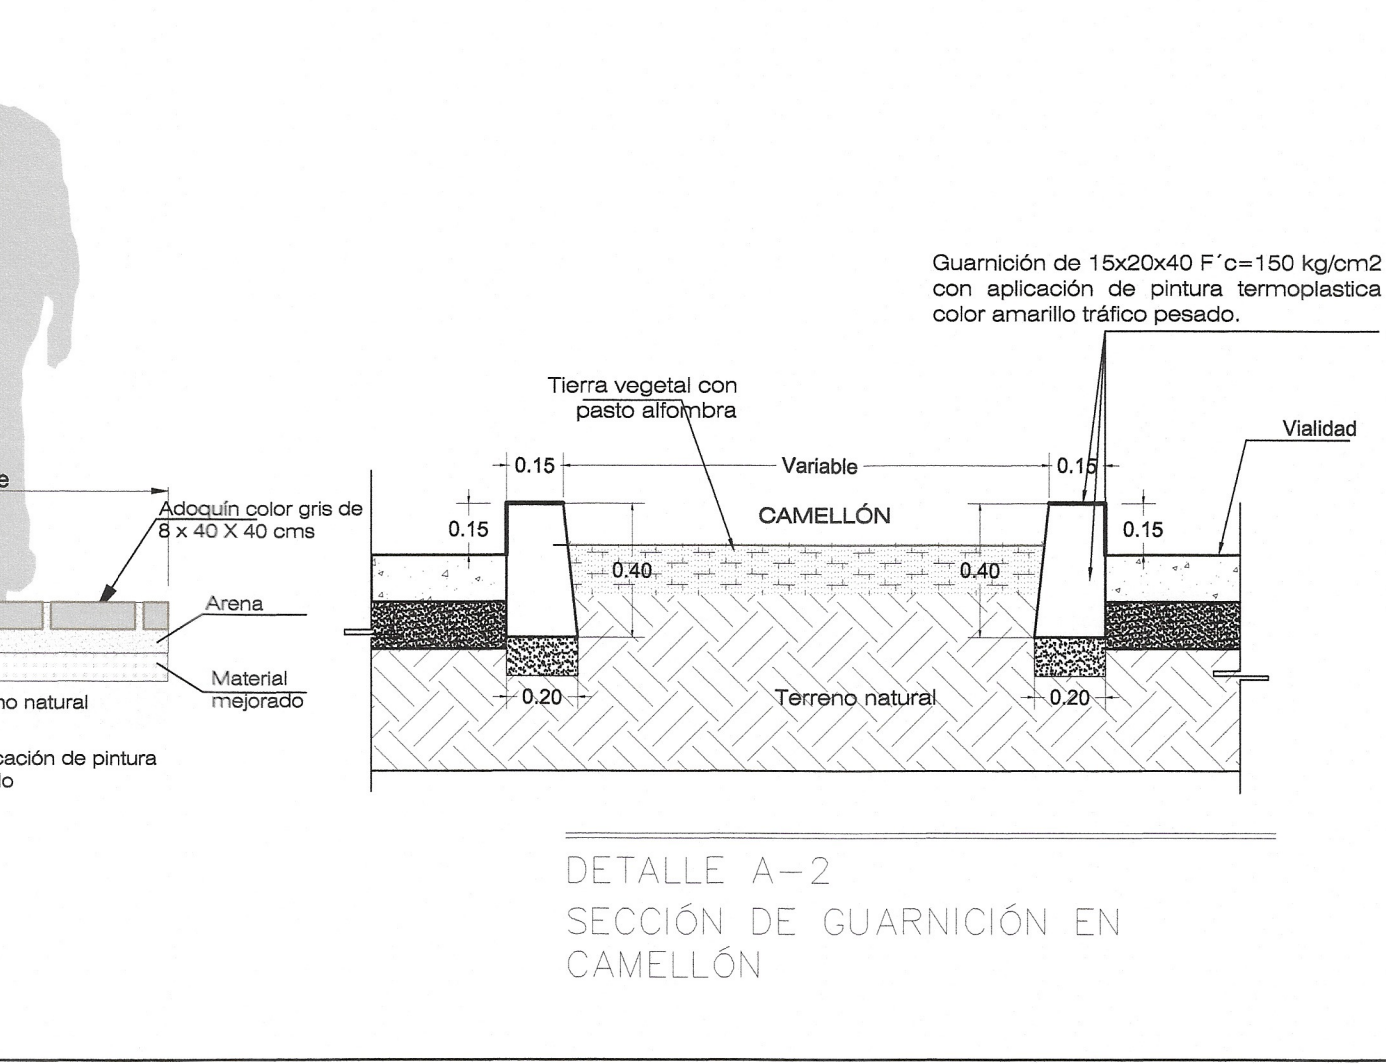
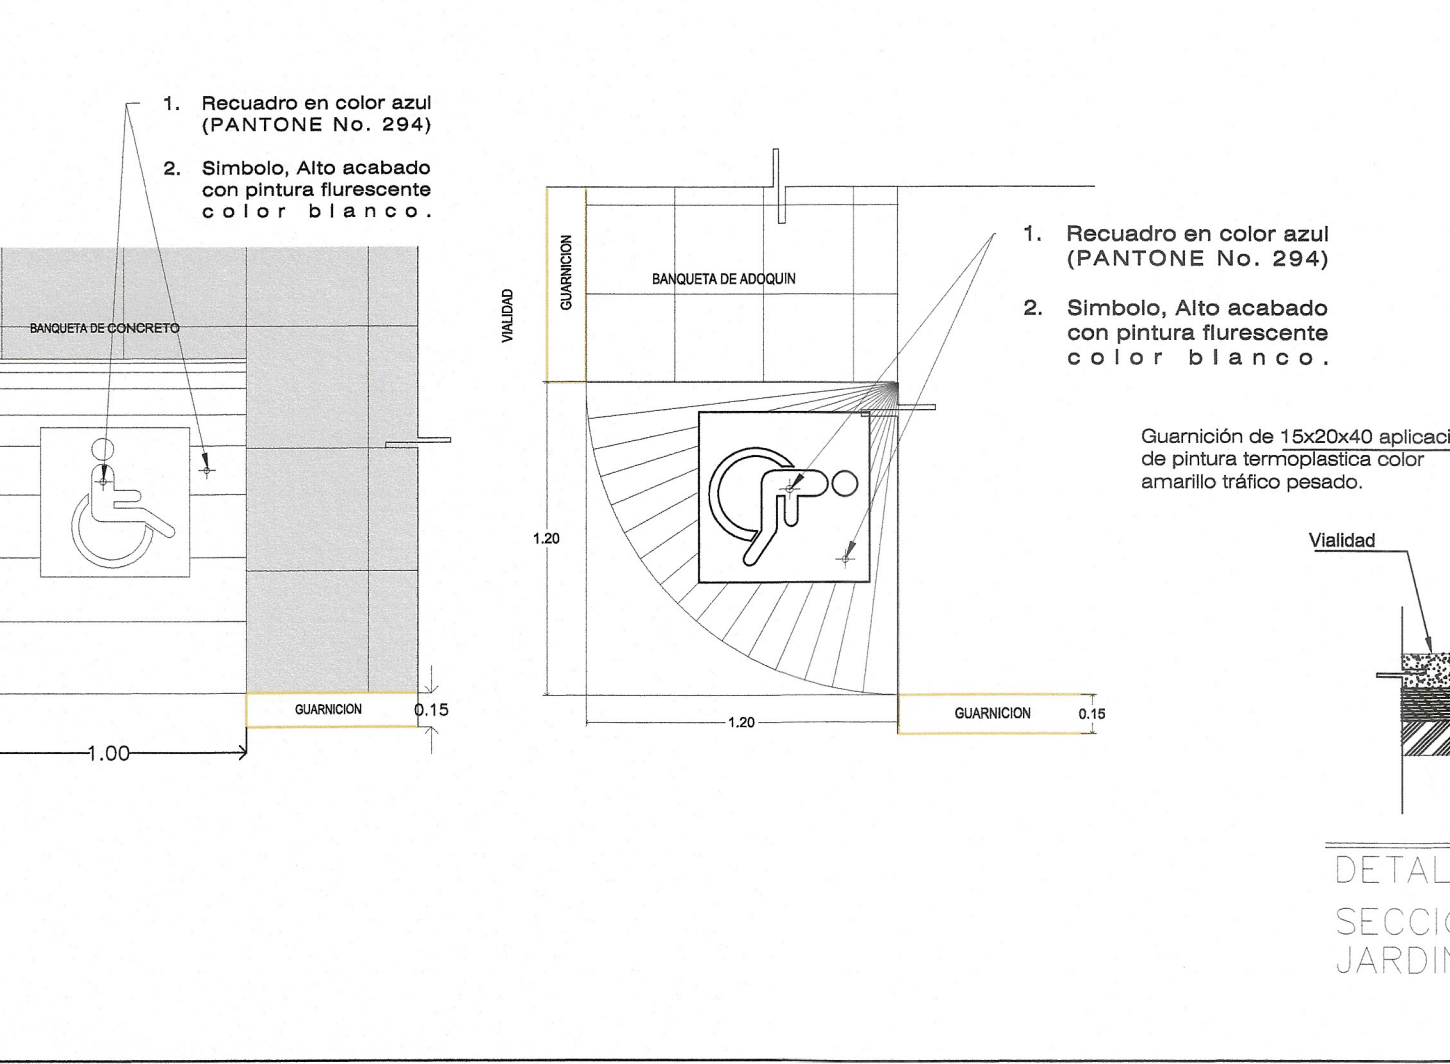
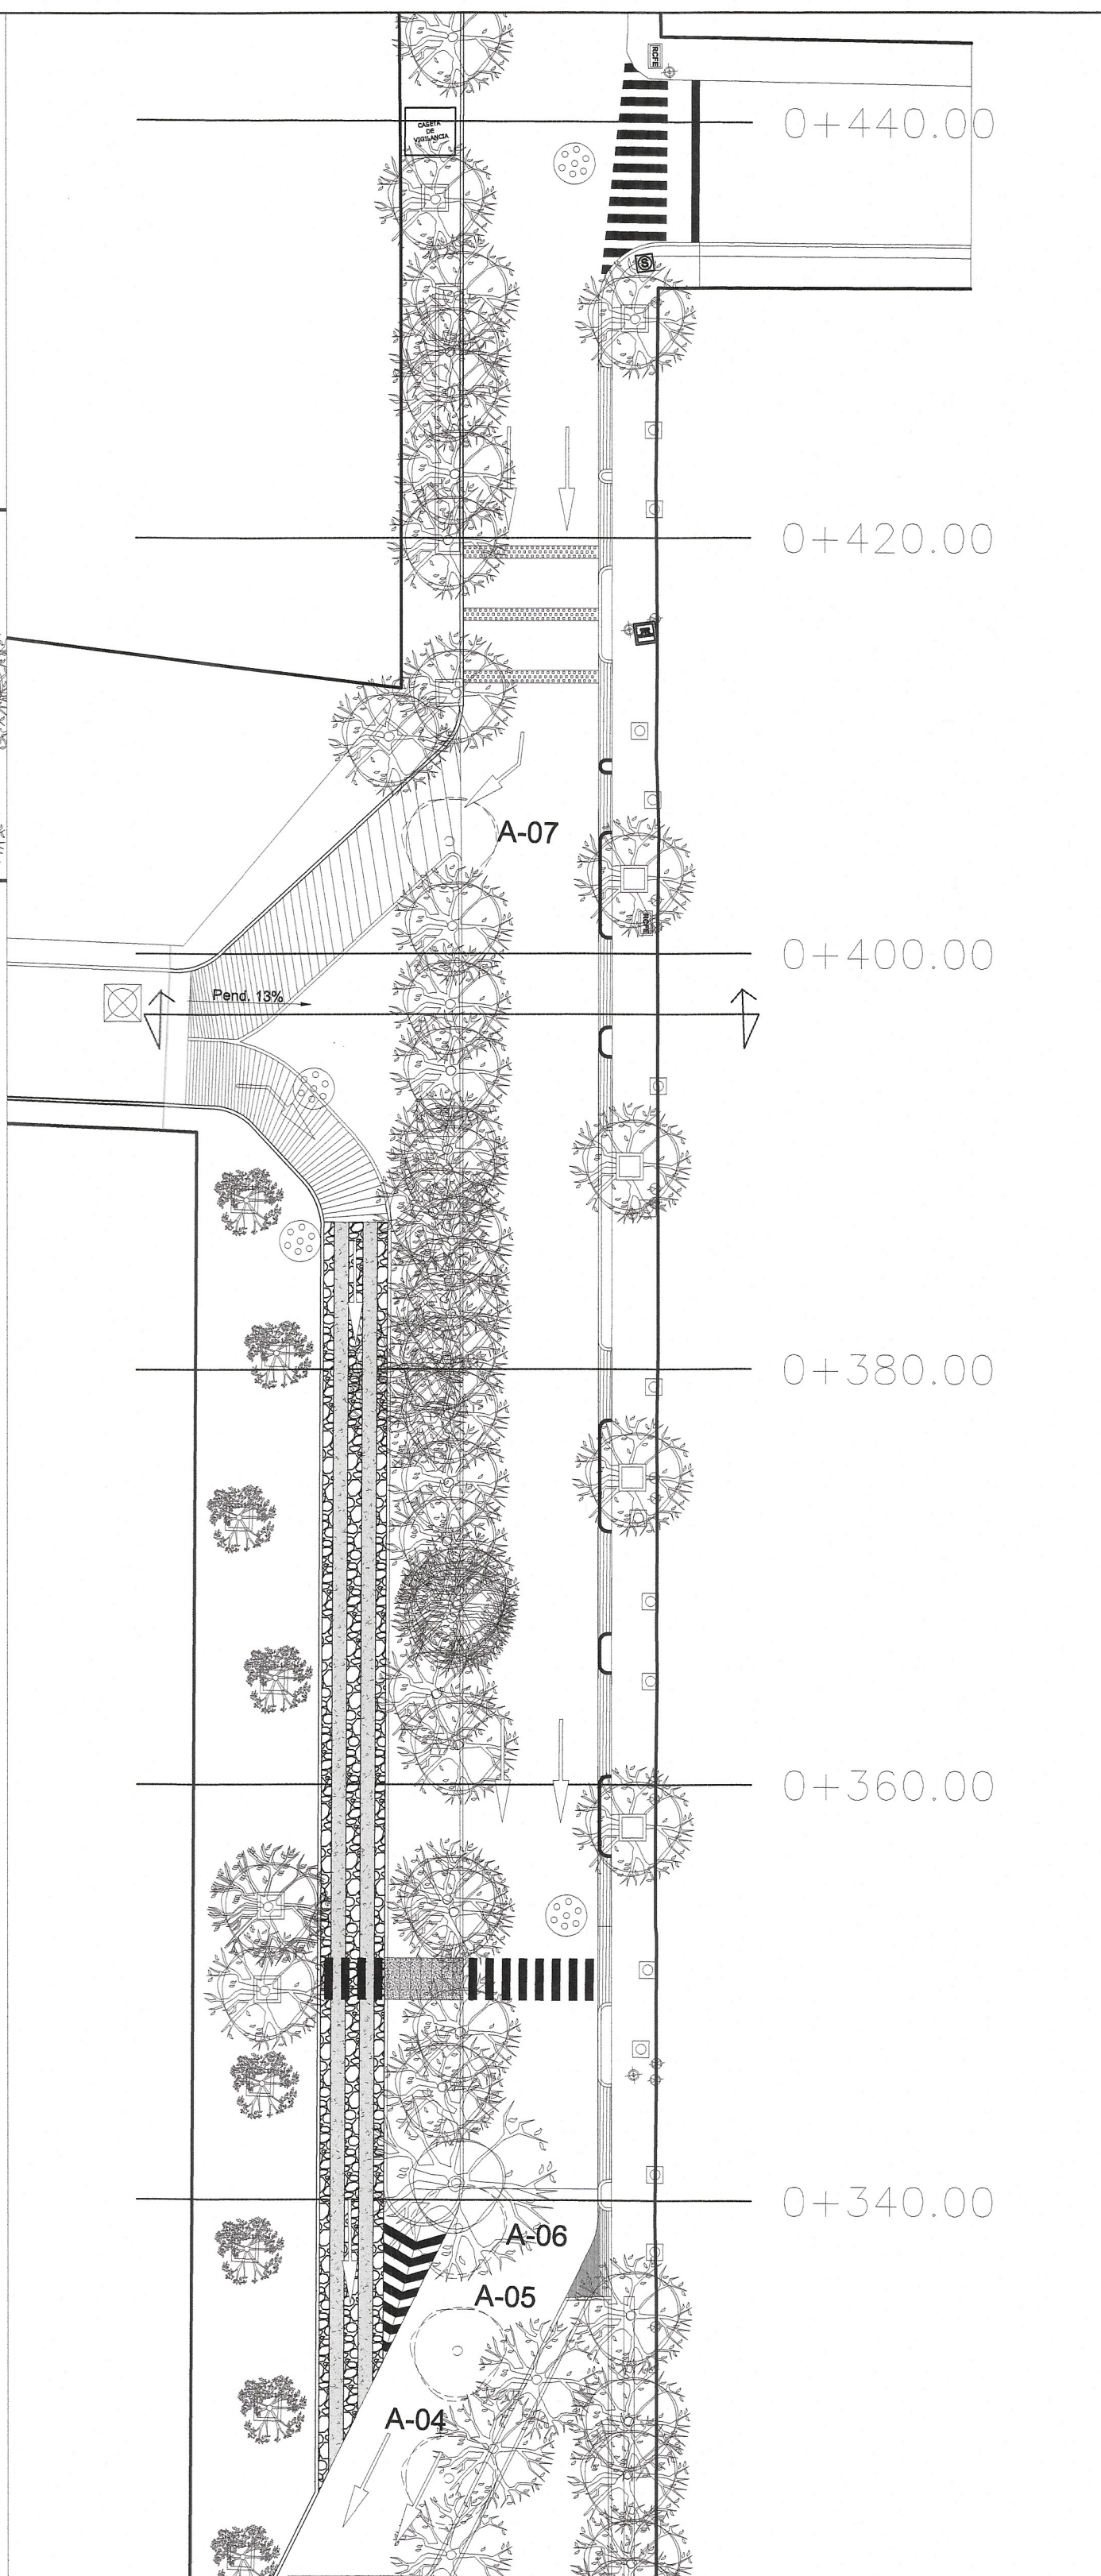


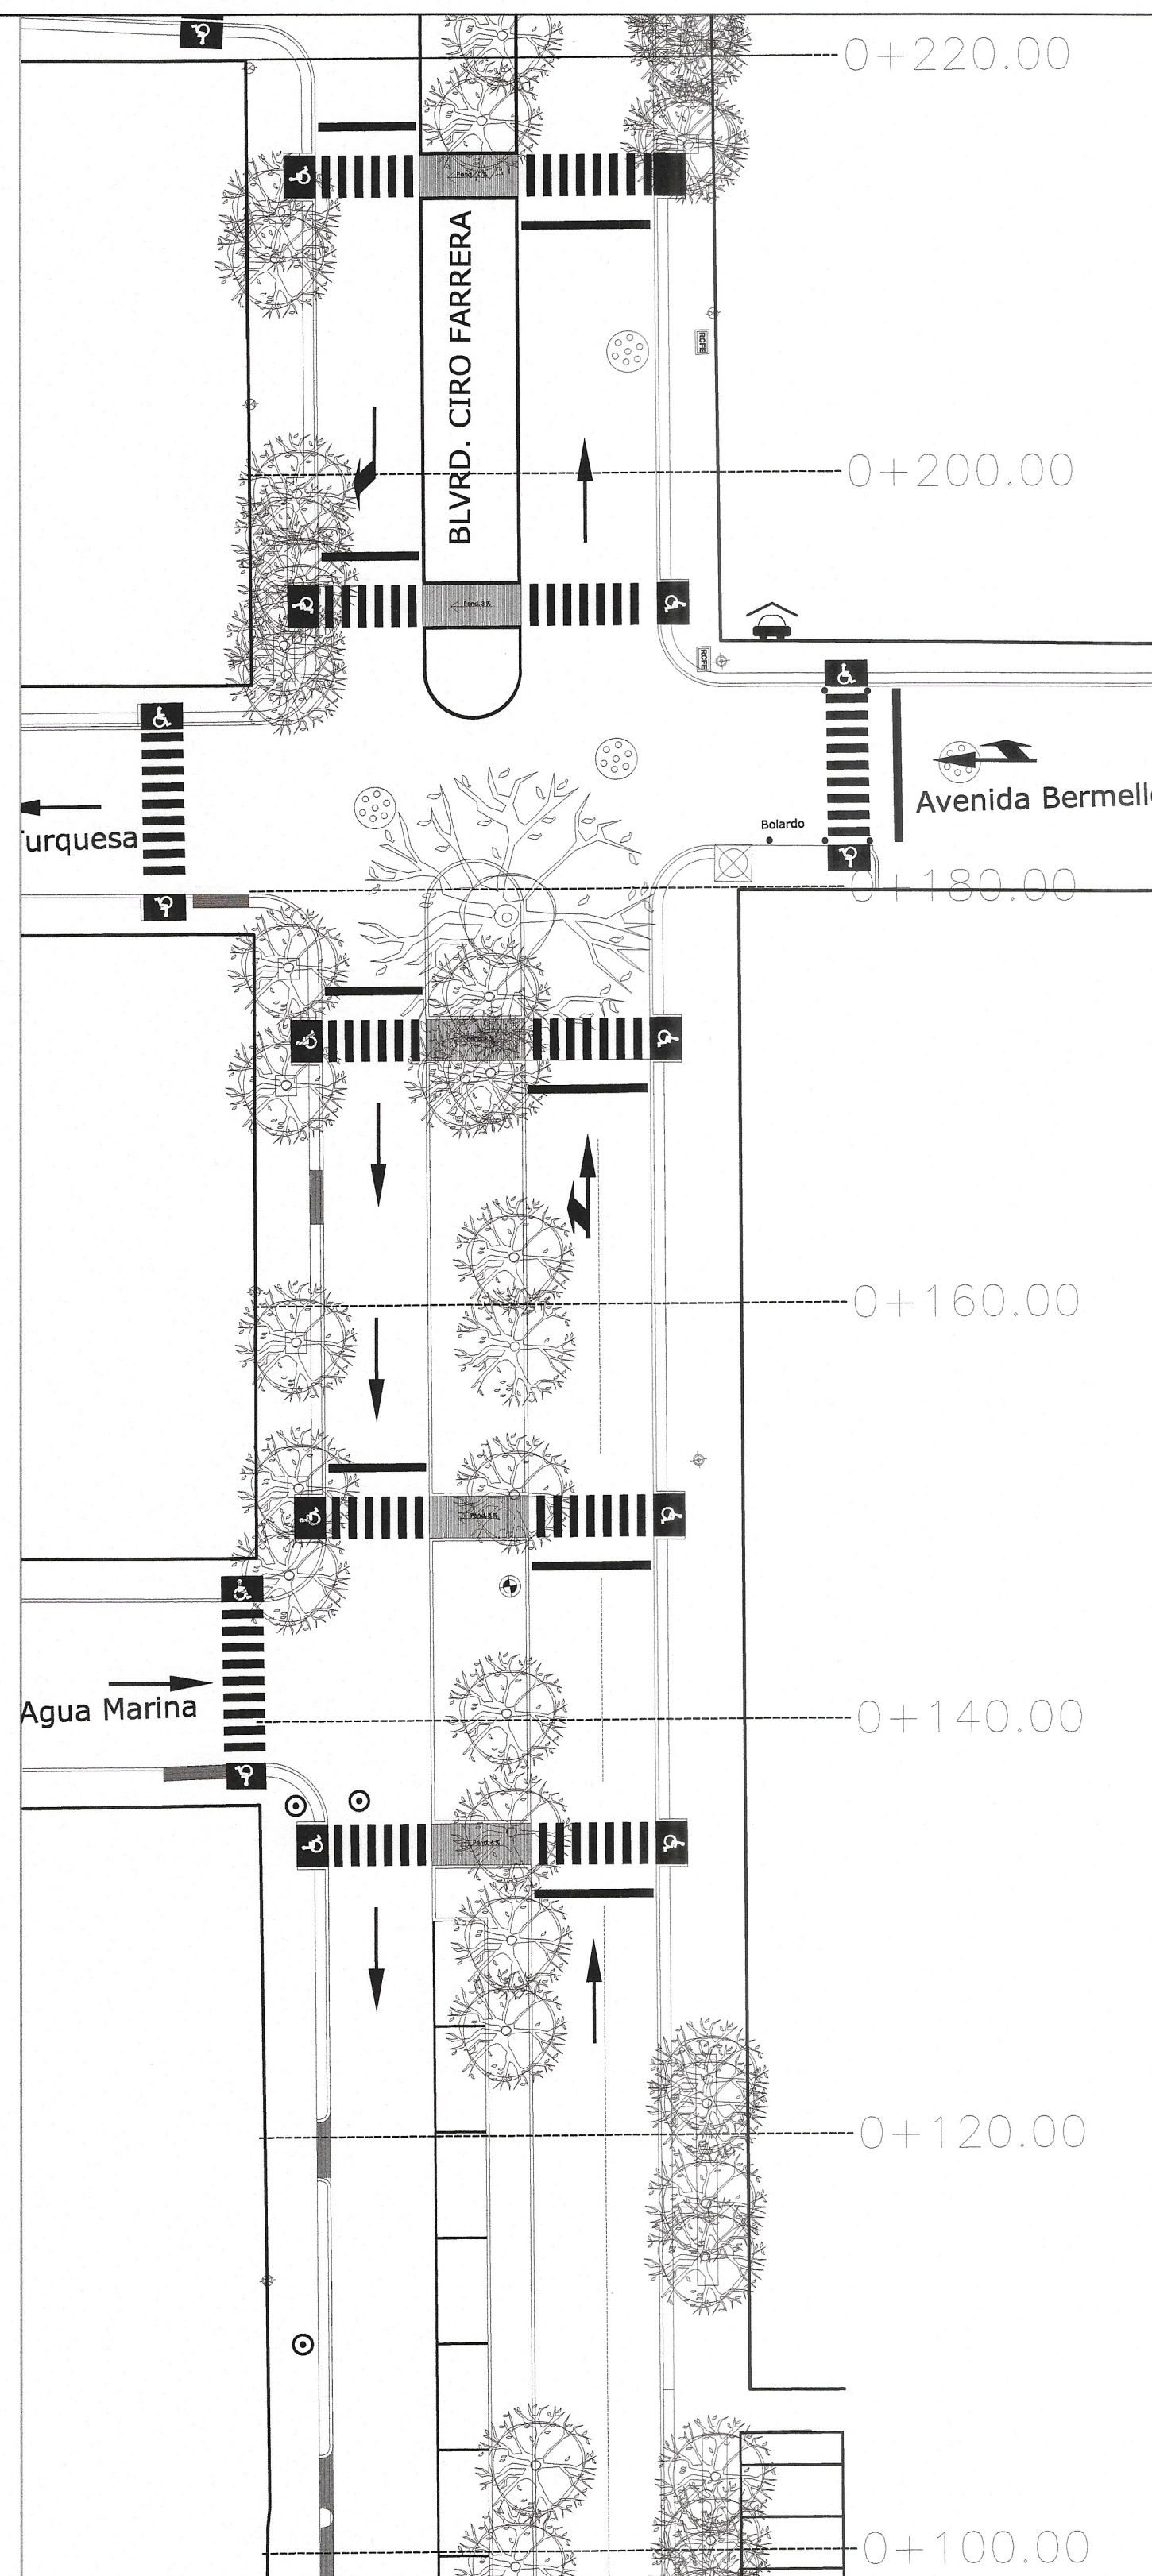

SECRETARÍA DE INFRAESTRUCTURA

GOBIERNO DE CHIAPAS

2024 - 2030

CROQUIS DE LOCALIZACIÓN

DATOS DE PROYECTO

GEOMETRÍA

Ancho de Calzada: VARIABLE

Bombceo Transversal: 2.00 %

Tipo de Pavimento: Rígido

Concreto hco. MR=45 kg/m2

PAVIMENTO

Espesor de Concreto hco.: 15 cm

Espesor de Base Hco.: 20 cm

Espesor de Sub Base Hco.: 20 cm

Confinamiento: Guarnición de concreto de 19x20x40 cm

SIMBOLOGÍA

ÁRBOL

A-03: ÁRBOL A DERRIBAR

LUMINARIA DE POSTE

POSTE DE CFE

POSTE DE TELMEX

POZO DE VISITA

REGISTRO DE AGUA ENTUBADA

REGISTRO DE DRENAJE DOMICILIARIO

ACCESO VEHICULAR

LLAVE DE TOMA DE AGUA ENTUBADA

REGISTRO DE CFE

PLUMA DE ACCESO

SEÑALAMIENTO

REGISTRO TELMEX

MUFA

REGISTRO SIN IDENTIFICAR

BANQUETA

PAVIMENTACIÓN

RAMPAS

DE ACUERDO AL REGLAMENTO DE LA LEY DE OBRA PÚBLICA DEL ESTADO DE CHIAPAS PUBLICADO EN EL PERIÓDICO OFICIAL, NÚMERO 378, DE FECHA 30 DE AGOSTO DE 2008, PUBLICACIÓN NÚMERO 2688-4-2008 EN EL ARTÍCULO 14 QUE A LETRA DICE LA VALIDACIÓN Y RESPONSA DE LA VALIDAD TÉCNICA DE LOS PROYECTOS SE TRATA A CARGO DE QUIEN LO ELABORA, YA SEAS EN EL CASO DE QUE LO REALICE LA AUTORIDAD O ENTIDAD A TRAVÉS DE LOS SERVIDORES PÚBLICOS ASIGNADOS PARA TAL EFECTO O CUANDO LO REALIZA UNA PERSONA EXTRANJERA EN VIRTUD DE UN CONTRATO.

TODA MODIFICACIÓN AL MISMO EN OBRA SERÁ A TRAVÉS DE CÉDULAS DE CAMBIO GENERADAS A SOLICITU DE LA CONTRATISTA HACIA LA SUPERVISIÓN DANDO EL VALOR DE LA DIRECCIÓN DE PROYECTOS SIEMPRE Y CUANDO CUMPLA CON LA NORMATIVIDAD CORRESPONDIENTE.

ESTA VALIDACIÓN TIENE VIGENCIA DE UN AÑO A PARTIR DEL _____ DEL 30 _____ DEL 20 _____

VALIDACIÓN

SECRETARÍA DE INFRAESTRUCTURA

GOBIERNO DE CHIAPAS

2024 - 2030

Vo. Bo.

ARQ. VIOLETA AURORA GONZÁLEZ GERARDO

DIRECTORA DE PROYECTOS

ING. DAVID ALVARADO JIMÉNEZ

COORDINADOR DE CÁLCULO ESTRUCTURAL E INGENIERERÍA

SECRETARÍA DE INFRAESTRUCTURA

MTRA. ANAKAREN GÓMEZ ZUARI

Secretaría de Infraestructura

ARQ. MARCO ANTONIO CONSTANTINO VIERA

Subsecretario de Desarrollo Urbano y Proyectos

ARQ. VIOLETA AURORA GONZÁLEZ GERARDO

Directora de Proyectos

ING. DAVID ALVARADO JIMÉNEZ

Jefe del Departamento de Cálculo Estructural e Instalaciones

PAVIMENTACIÓN DEL BOULEVARD CIRO FARRERA ENTRE AV. VIOLETA Y LA AV. ÍNDIGO Y ALIMBRADO DE LA CALLE PANUCO DESDE AV. VIOLETA Y BLVD. LAQUITOS DEL CAD. KM 0+000 AL CAD. KM 0+270 EN LA CABECERA MUNICIPAL DE TUXTLA GUTIÉRREZ (CONSTRUCCIÓN)

UBICACIÓN: TUXTLA GUTIÉRREZ

MUNICIPIO: TUXTLA GUTIÉRREZ, CHIAPAS

EDIFICIO: I METROPOLITANA

TÍTULO DEL PLANO: PAVIMENTACIÓN

ESCALA: 1:800

FECHA DE PLANO: PAV4

CLAVE DE PLANO: EN METROS