



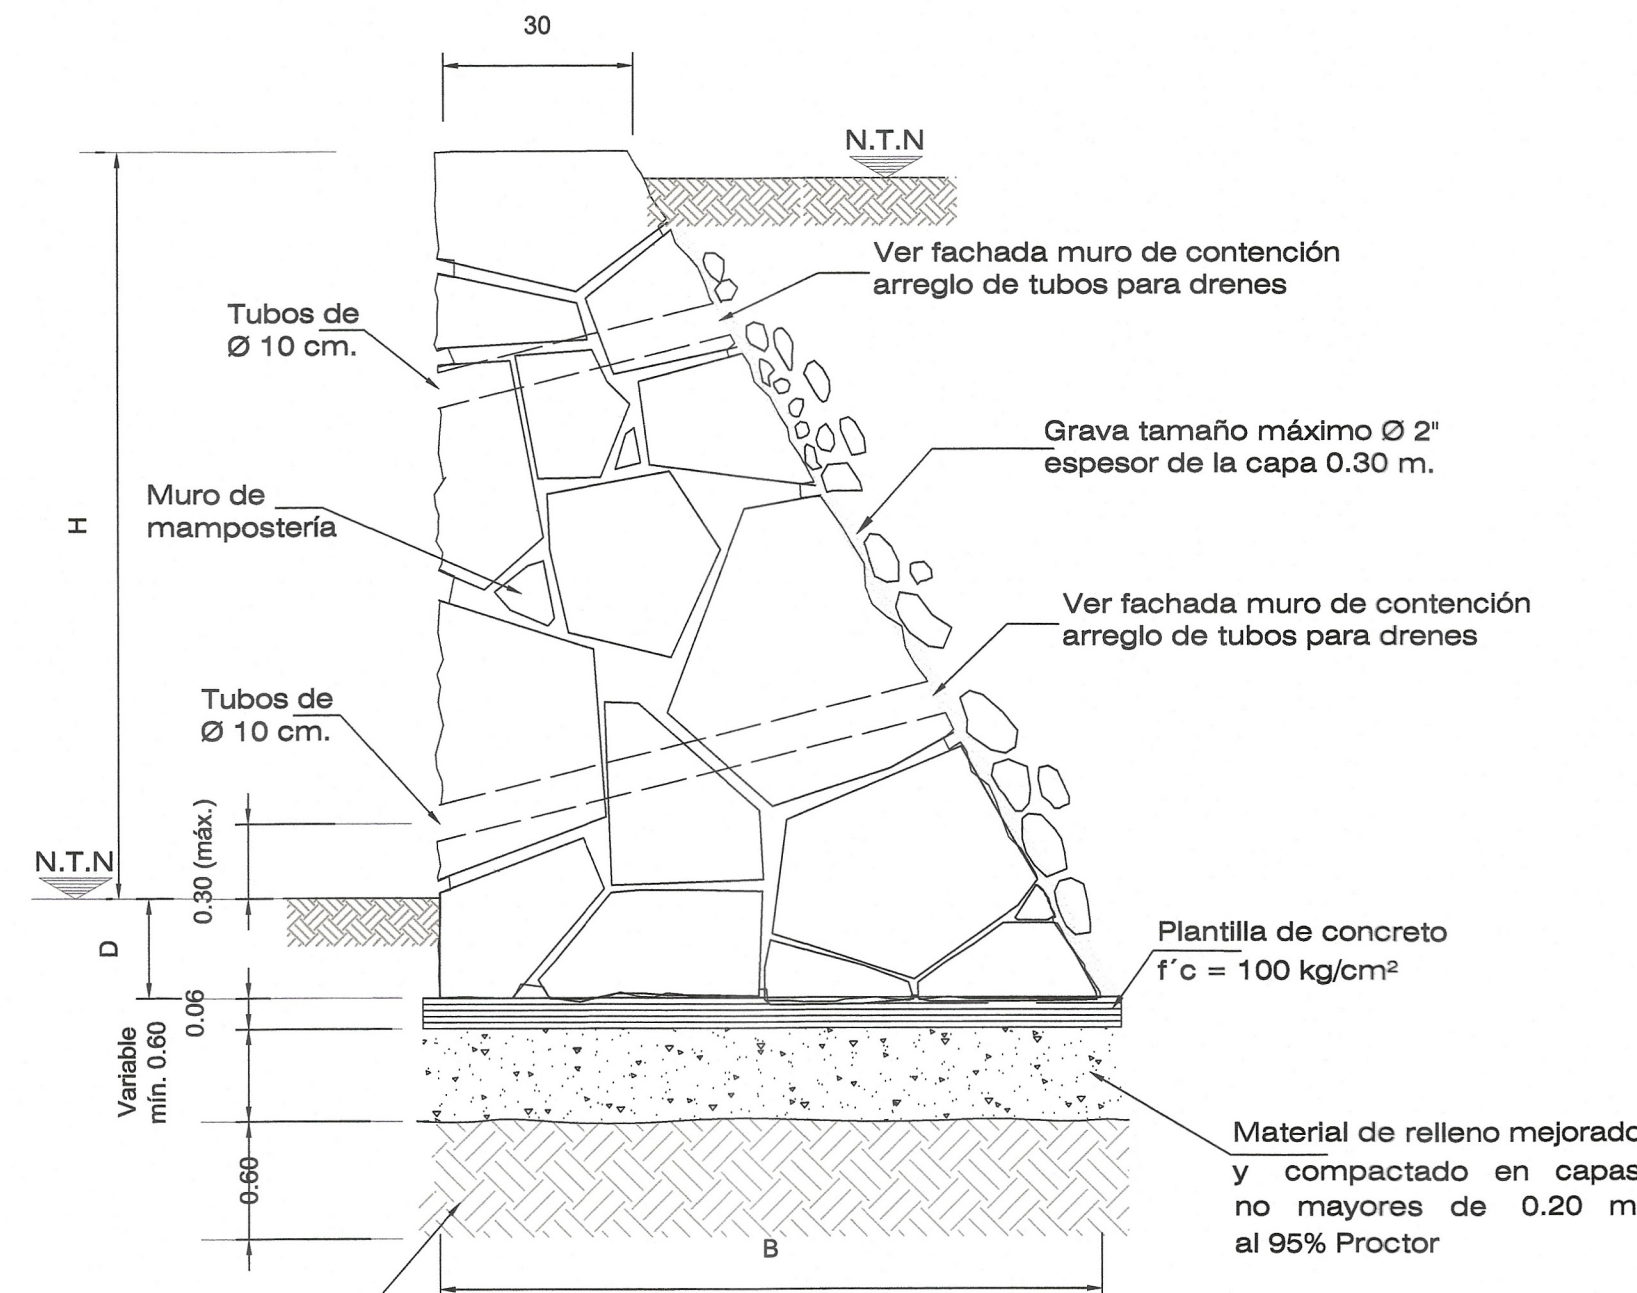


NORTE

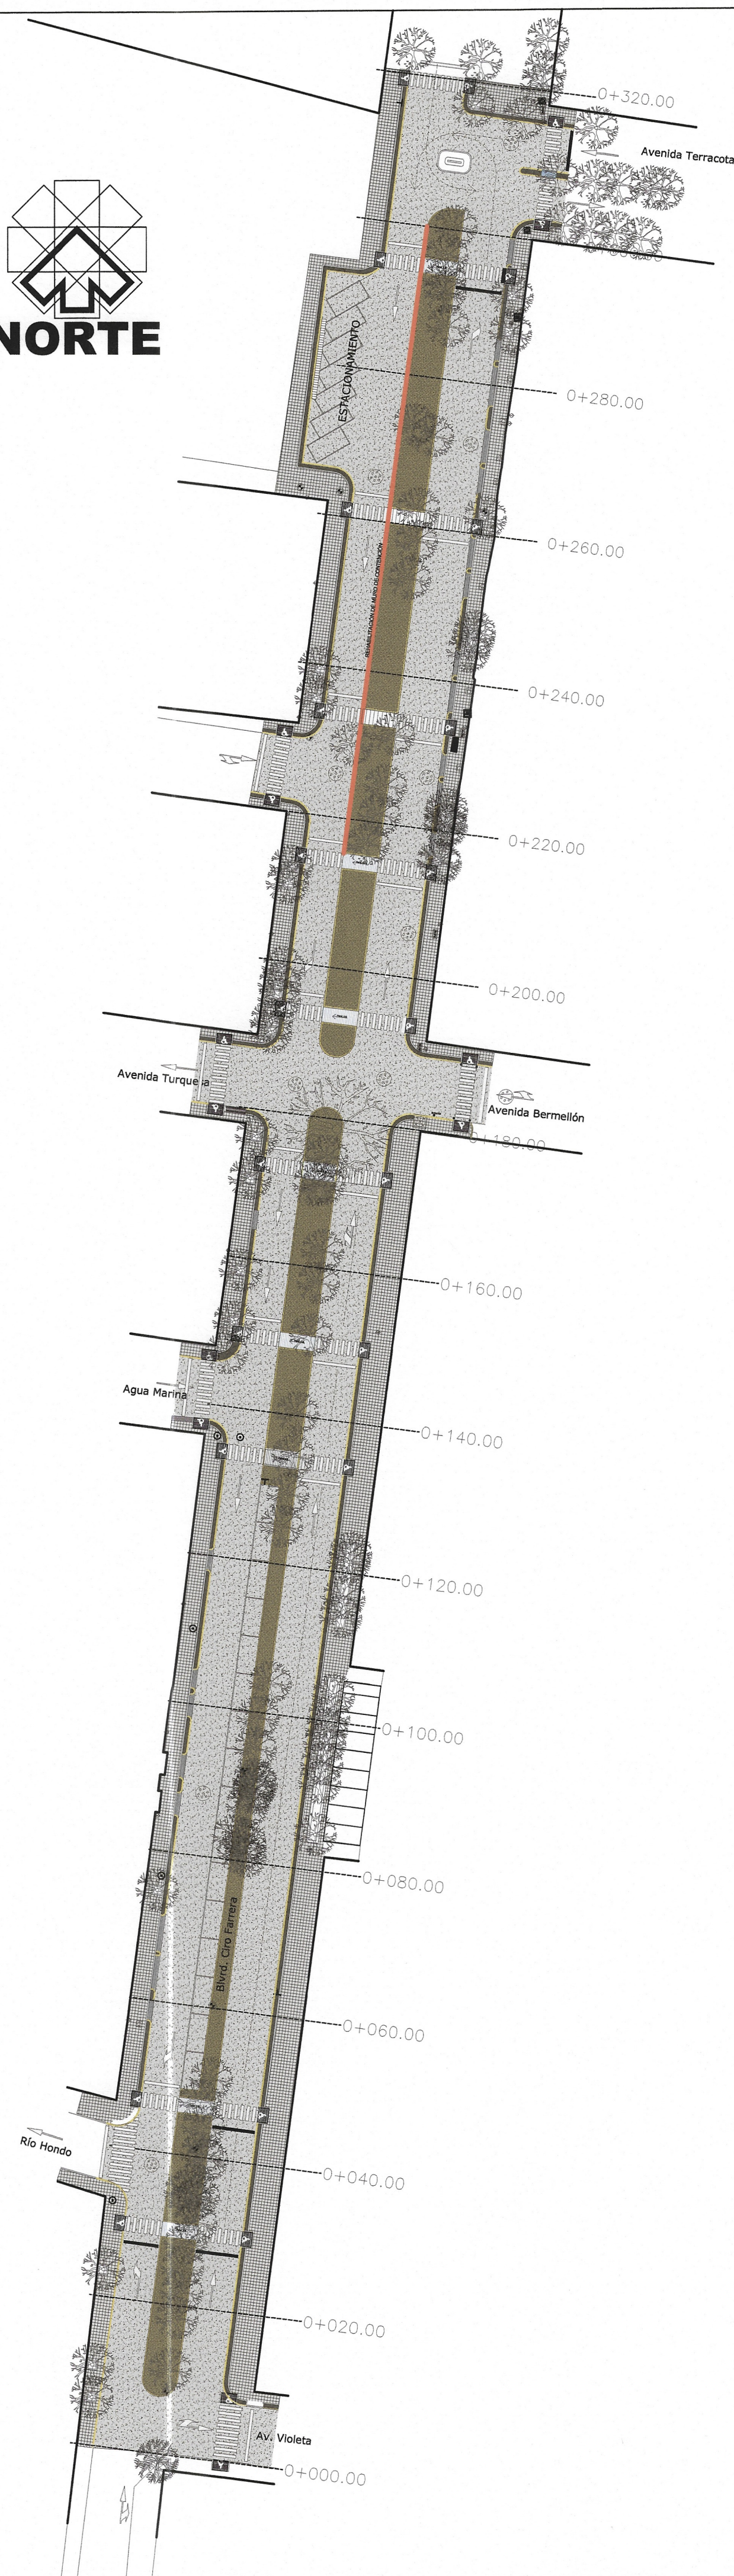

Pedraplén: Pedraza de piedra de tamaño variable (máx. 4' Ø, mín. 2' Ø). El pedraplén sólo se colocará en caso de encontrarse el N.A.F. superficial (zona de desplante del muro).

Detalle muro de contención alternativa de mampostería

Tablas para muros de contención de mampostería			
M. CONT.	H	B	D
MM-1	120	110	80
MM-2	170	110	80
MM-3	190	110	80
MM-4	240	140	90
MM-5	290	170	100
MM-6	340	195	105
MM-7	390	220	110
MM-8	440	245	115
MM-9	490	270	120

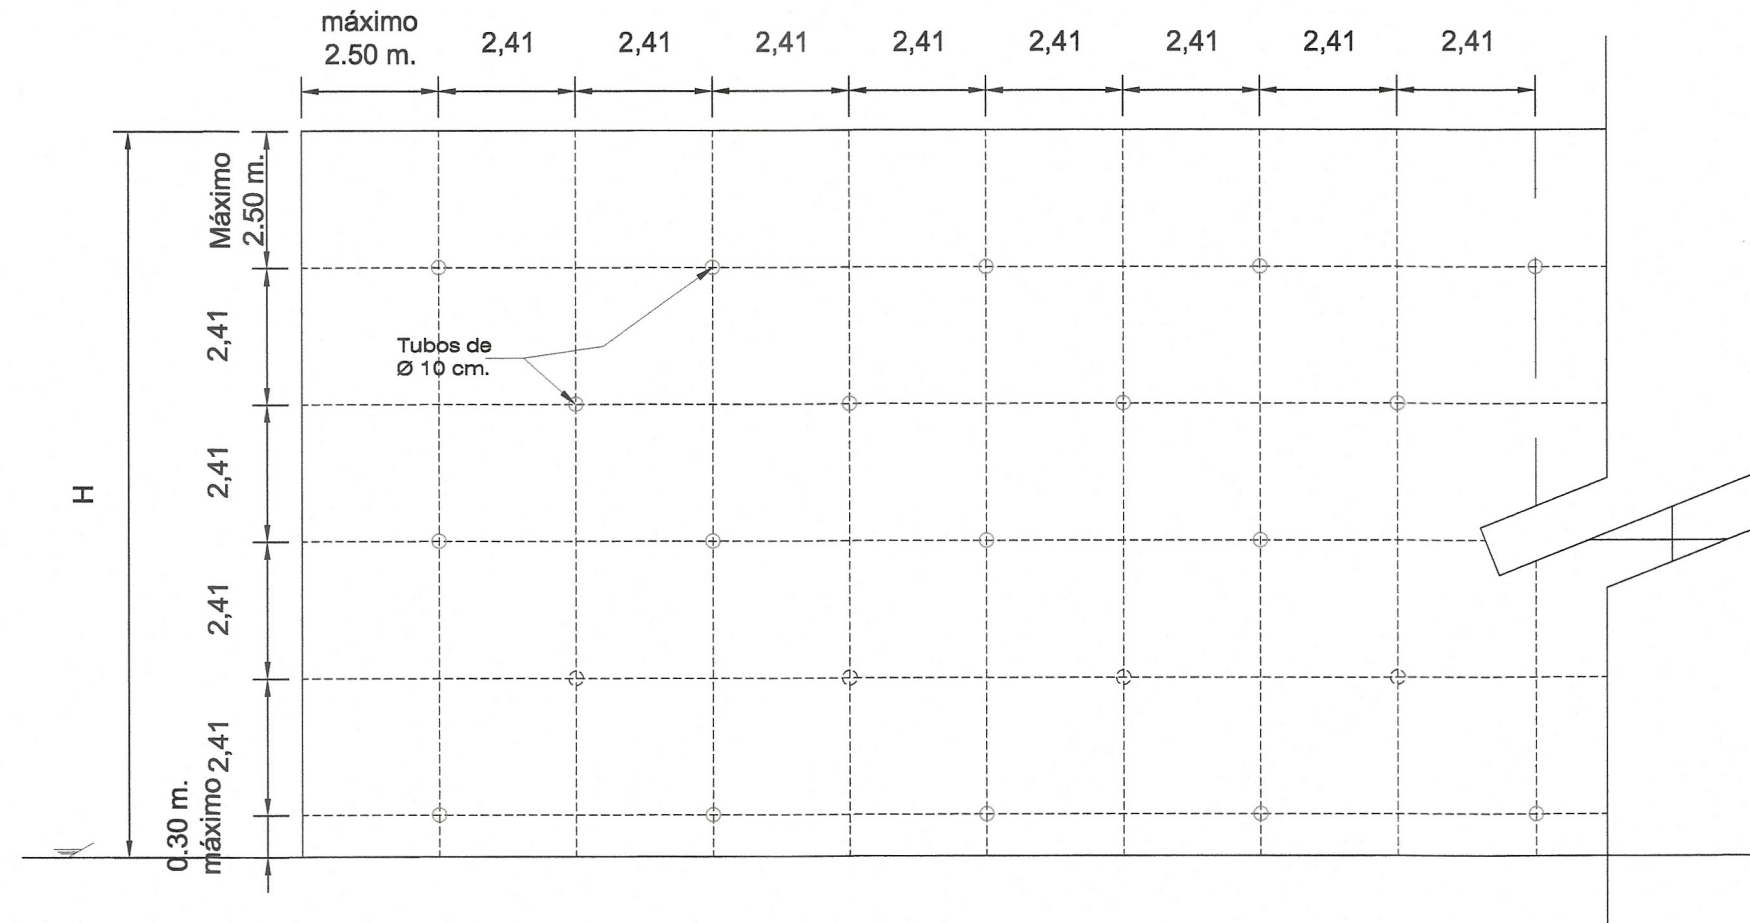

Fachada de muro de contención arreglo de tubos para drenes



DATOS DE PROYECTO	
GEOMETRÍA	
Ancho de Calzada	VARIABLE
Bombas Transversal	2.00 %
Tipo de Pavimento	Rígido
Concreto hco.	MR=45 kg/m²
PAVIMENTO	
Espesor de Concreto hco.	15 cm
Espesor de Base hco.	20 cm
Espesor de Sub Base hco.	20 cm
Confinamiento	Guarnición de concreto de 15x20x40 cm

SIMBOLOGÍA	
ÁRBOL	
LUMINARIA DE POSTE	
POSTE DE CFE	
POSTE DE TELMEX	
POZO DE VISITA	
REGISTRO DE AGUA ENTUBADA	
REGISTRO DE DRENAJE DOMICILIARIO	
ACCESO VEHICULAR	
LLAVE DE TOMA DE AGUA ENTUBADA	
REGISTRO DE CFE	
PLUMA DE ACCESO	
SEÑALAMIENTO	
REGISTRO TELMEX	
MUFA	
REGISTRO SIN IDENTIFICAR	
MURO DE CONTENCIÓN	

DE ACUERDO AL REGLAMENTO DE LA LEY DE OBRA PÚBLICA DEL ESTADO DE CHIAPAS PUBLICADO EN EL PERIÓDICO OFICIAL, NÚMERO 374, DE FECHA 30 DE AGOSTO DE 2006, PUBLICACIÓN NÚMERO 2884-A-2006 EN EL ARTÍCULO 14 QUE A LETRA DICE: LA VALIDACIÓN Y RESPONSA DE LA VIABILIDAD TÉCNICA DE LOS PROYECTOS ESTÁN A CARGO DE QUIEN LO ELABORA, YA SEA EN EL CASO DE QUE LO REALICE LA DEPENDENCIA O ENTORNO A TRAVÉS DE LOS SERVIDORES PÚBLICOS ASIGNADOS PARA TAL EFECTO O CUANDO LO REALIZA UNA PERSONA EXTERNA EN VIRTUD DE UN CONTRATO. TODA MODIFICACIÓN AL MISMO EN OBRA SERÁ A TRAVÉS DE CÉDULAS DE CAMBIO GENERADAS A SOLICITUD DE LA CONTRATISTA HACIA LA SUPERVISIÓN DADO EL V.B. DE LA DIRECCIÓN DE PROYECTOS, OBRAS Y CUANDO CUMPLA CON LA NORMATIVIDAD CORRESPONDIENTE.

ESTA VALIDACIÓN TIENE VIGENCIA DE UN AÑO A PARTIR DEL 20 DE JUNIO DE 2026. VALIDO PARA LA SECRETARÍA DE INFRAESTRUCTURA GOBIERNO DE CHIAPAS 2024 - 2030. V.B. ARQ. VIOLETA AURORA GONZÁLEZ GERARDO, Jefe del Departamento de Cálculo Estructural e Instalaciones.

SECRETARÍA DE INFRAESTRUCTURA. MTRA. ANA KARLEN GÓMEZ ZUÑIGA, Secretaria de Infraestructura. ARQ. MARCO ANTONIO CONSTANTINO VERA, Subsecretario de Desarrollo Urbano y Puentes. ARQ. VIOLETA AURORA GONZÁLEZ GERARDO, Director de Proyectos. ING. DAVID ALVARADO JIMÉNEZ, Jefe del Departamento de Cálculo Estructural e Instalaciones.

NOMBRE DEL PROYECTO: PAVIMENTACIÓN DEL BOULEVARD CIRIO FARRERA ENTRE AV. VIOLETA Y LA AV. INDIGO Y ALUMBRADO DE LA CALLE PANUJO DESDE AV. VIOLETA Y BLVD. LAGUITOS DEL CAD. KM 0+000 AL CAD. KM 0+270 EN LA CABECERA MUNICIPAL DE TUXTLA GUTIÉRREZ (CONSTRUCCIÓN)			
LOCALIDAD: TUXTLA GUTIÉRREZ	ESTADO: CHIAPAS	PAÍS: MÉXICO	CIUDAD: TUXTLA GUTIÉRREZ
REHABILITACIÓN DE MURO DE CONTENCIÓN		PAV5	
JUNIO 2026	ESCALA: 1:800	ACTUACIÓN: EN METROS	