


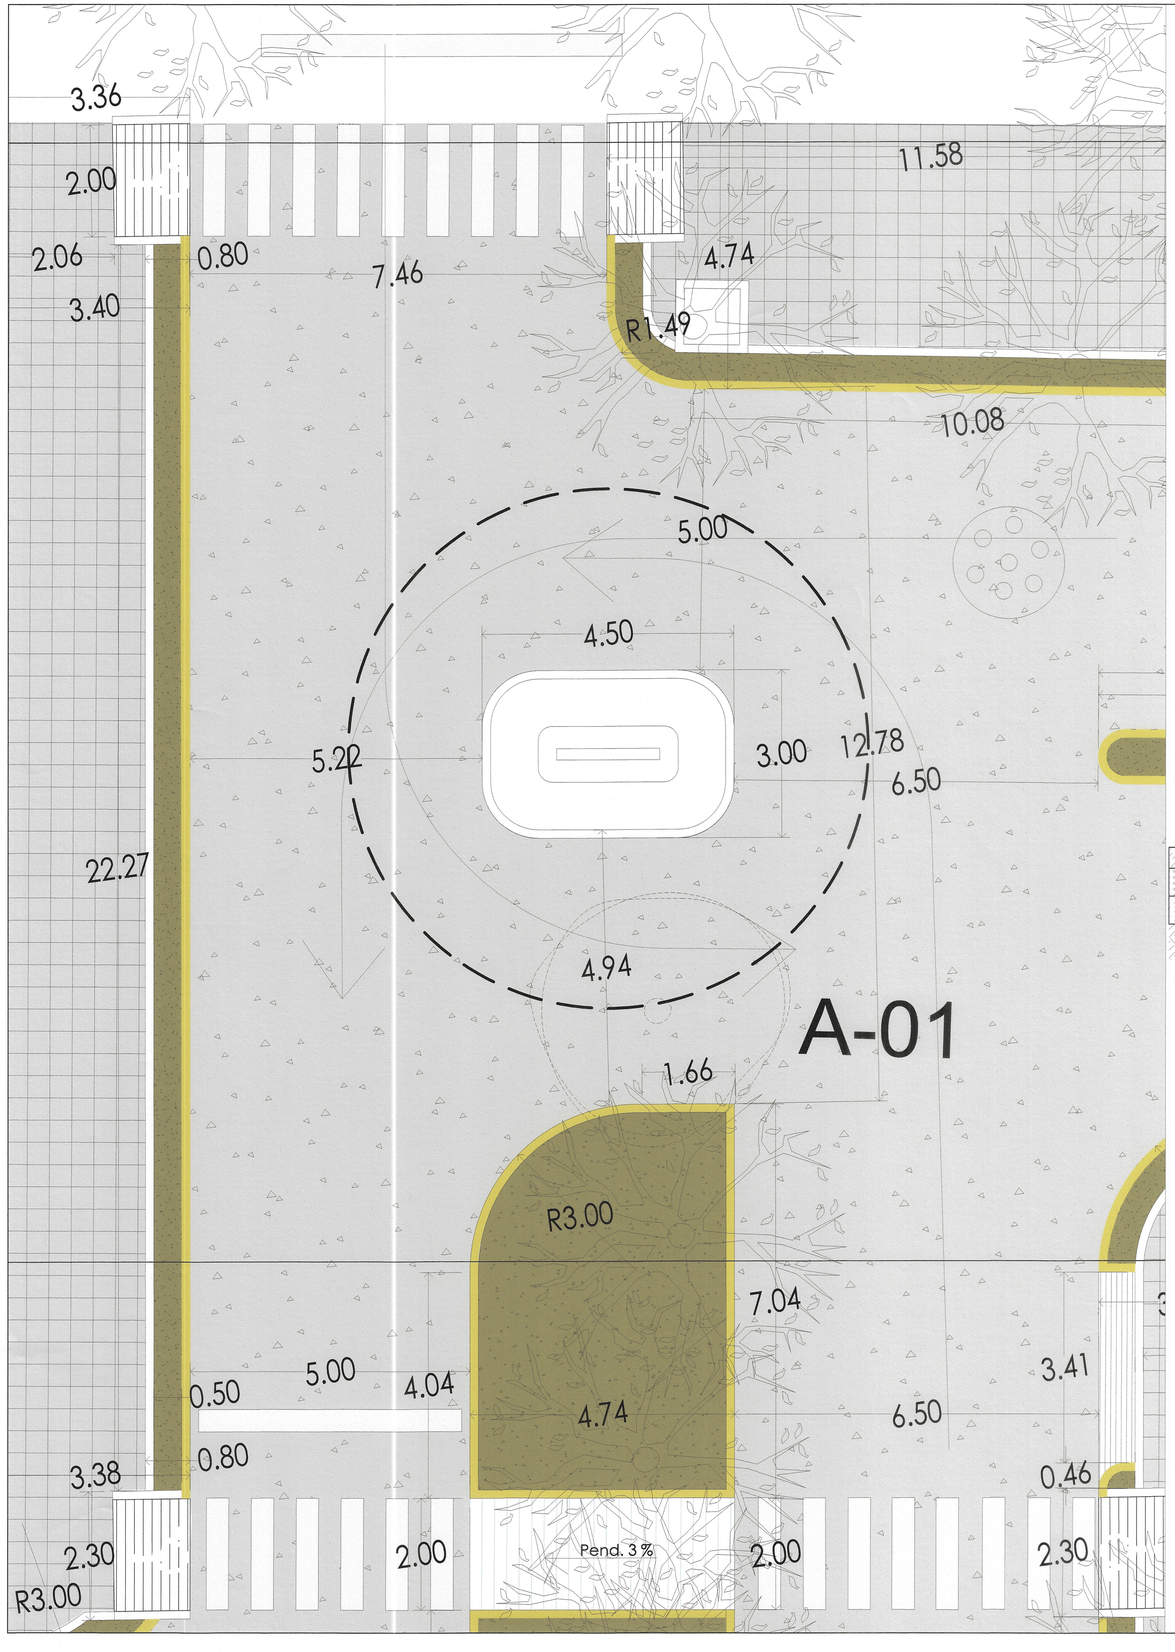


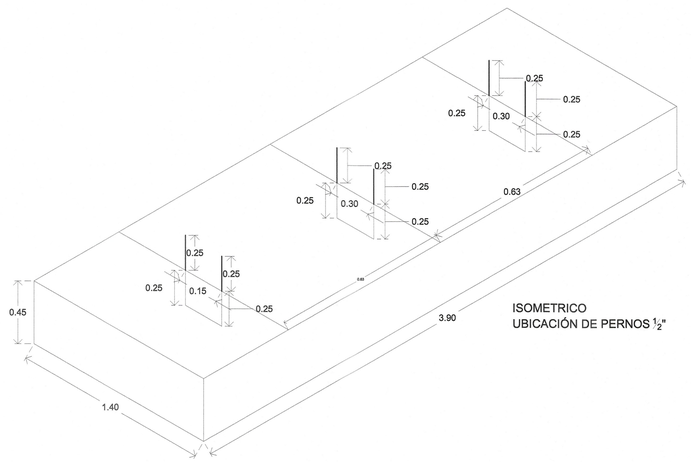

ISOMETRICO
UBICACIÓN DE PERNOS $\frac{1}{2}$"

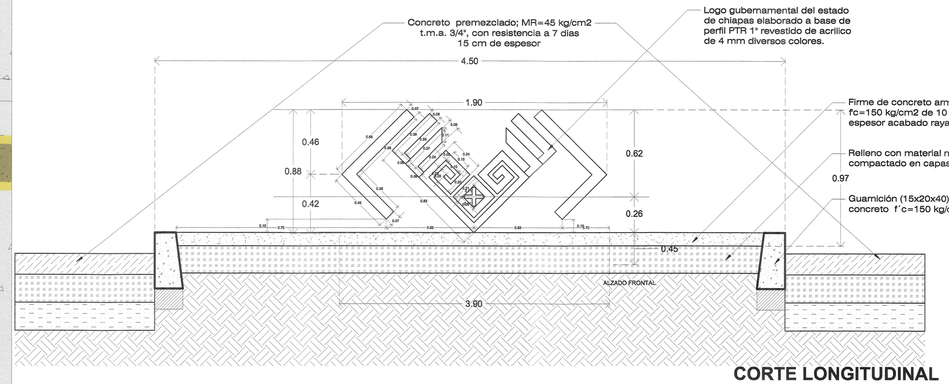

CORTE LONGITUDINAL

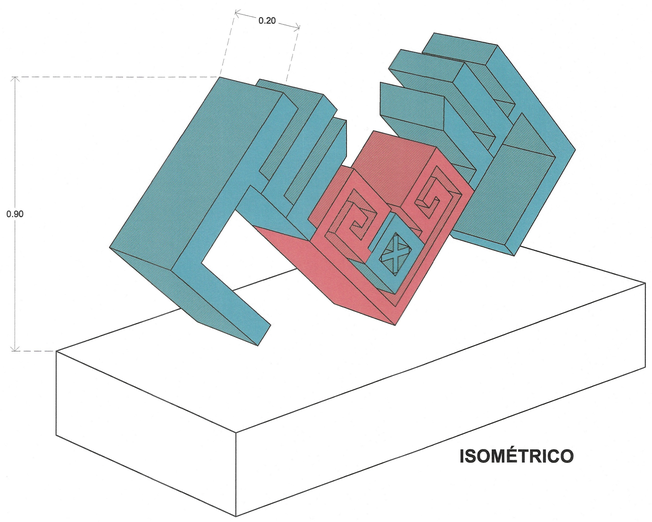

ISOMÉTRICO

SECRETARÍA DE INFRAESTRUCTURA
HUMANISMO QUE TRANSFORMA
GOBIERNO DE CHIAPAS 2024 - 2030

CROQUIS DE LOCALIZACIÓN



NORTE

DATOS DE PROYECTO

GEOMETRIA

Ancho de Calzada	VARIABLE
Bombeo Transversal	2.00 %
Tipo de Pavimento	Rígido Concreto hco. MR=45 kg/m2

PAVIMENTO

Espesor de Concreto Hco.	15 cm
Espesor de Base Hco.	20 cm
Espesor de Sub Base Hco.	20 cm
Confinamiento	Guarniciòn de concreto de 15x20x40 cm

SIMBOLOGÍA

- ÁRBOL
- LUMINARIA DE POSTE
- POSTE DE CFE
- POSTE DE TELMEX
- POZO DE VISITA
- REGISTRO DE AGUA ENTUBADA
- REGISTRO DE DRENAJE DOMICILIARIO
- ACCESOVEHICULAR
- LLAVE DE TOMA DE AGUA ENTUBADA
- REGISTRO DE CFE
- PLUMA DE ACCESO
- SEÑALAMIENTO
- REGISTRO TELMEX
- MUFA
- REGISTRO SIN IDENTIFICAR
- BANQUETA
- PAVIMENTACIÓN
- RAMPAS

DE ACUERDO AL REGLAMENTO DE LA LEY DE OBRA PÚBLICA DEL ESTADO DE CHIAPAS PUBLICADO EN EL PERIÓDICO OFICIAL NÚMERO 379, DE FECHA 30 DE AGOSTO DE 2006, PUBLICACIÓN NÚMERO 2868-A-2006 EN EL ARTICULO 14 QUE A LETRA DICE: LA VALIDACIÓN Y RESPONSIVA DE LA VIABILIDAD TÉCNICA DE LOS PROYECTOS ESTARÁ A CARGO DE QUIEN LO ELABORA, YA SEA EN EL CASO DE QUE LO REALICE LA DEPENDENCIA O ENTIDAD A TRAVÉS DE LOS SERVIDORES PUBLICOS ASIGNADOS PARA TAL EFECTO O CUANDO LO REALIZA UNA PERSONA EXTERNA EN VIRTUD DE UN CONTRATO.
TODA MODIFICACIÓN AL MISMO EN OBRA SERÁ A TRAVÉS DE CÉDULAS DE CAMBIO GENERADAS A SOLICITUD DE LA CONTRATISTA HACIA LA SUPERVISIÓN DANDO EL Vo.Bo. DE LA DIRECCIÓN DE PROYECTOS SIEMPRE Y CUANDO CUMPLA CON LA NORMATIVIDAD CORRESPONDIENTE.

ESTA VALIDACIÓN TIENE VIGENCIA HASTA EL ____ DEL ____

SECRETARÍA DE INFRAESTRUCTURA
HUMANISMO QUE TRANSFORMA — GOBIERNO DE CHIAPAS 2024 - 2030
VALIDO — Vo.Bo.
VALIDADO
ARQ. VIOLETA AURORA GONZÁLEZ GERARDO
Directora de Proyectos
ING. DAVID ALVARADO JIMENEZ
Jefe del Departamento de Cálculo Estructural e Instalaciones
ADMINISTRACIÓN PARA CONSTRUCCIÓN
DIRECCIÓN DE PROYECTOS

SECRETARÍA DE INFRAESTRUCTURA
MTRA. ANAKAREN GÓMEZ ZUART
Secretaria de Infraestructura
ARQ. MARCO ANTONIO CONSTANTINO VERA
Subsecretario de Desarrollo Urbano y Proyectos
ARQ. VIOLETA AURORA GONZÁLEZ GERARDO
Directora de Proyectos
ING. DAVID ALVARADO JIMENEZ
Jefe del Departamento de Cálculo Estructural e Instalaciones

NOMBRE DEL PROYECTO:
PAVIMENTACIÓN DEL BOULEVARD CIRO FARRERA ENTRE AV. VIOLETA Y LA AV. ÍNDIGO Y ALUMBRADO DE LA CALLE PANUCO DESDE AV. VIOLETA Y BLVD. LAGUITOS DEL CAD. KM 0+000 AL CAD. KM 0+270 EN LA CABECERA MUNICIPAL DE TUXTLA GUTIÉRREZ (CONSTRUCCIÓN)

LOCALIDAD:	MUNICIPIO:	REGIÓN:
TUXTLA GUTIÉRREZ	TUXTLA GUTIÉRREZ, CHIAPAS	I METROPOLITANA

TITULO DEL PLANO:	CLAVE DE PLANO:
MOBILIARIO URBANO	PAV7-1

	ESCALA:	ACOTACIÓN:
JUNIO 2026	1:600	EN METROS