"Red de Distribución de Energía Eléctrica
Ubicado en La Localidad de Amaquil., Municipio de Tenejapa(Ampliación)

CUADRO DE DISPOSITIVOS

POSTE No.	ALTURA Y RESISTENCIA	No. DE SERIE	DISPOSITIVOS PROYECTO: MEDIA TENSION	EQUIPO	BAJA TENSION	RETENIDAS	TIERRA	IPC	COORDENADAS (UTM) X	Y
A	PC-11-700	EXISTENTE	(RD30/RD3, EXIST.)	(1TR-EXIST.)	(1R3, EXIST.)				556207.5693	1868768.7519
1	PC-12-750	PROYECTO	VS30/RD3N.	3CCF-TRIPLE SAVER	1P3/1RL	RDA.	K.		556128.6109	1868822.9392
B	PC-11-700	EXISTENTE	(AD30, EXIST.)		(1R3/1R3, EXIST.)				556177.9913	1868788.5892
2	PC-12-750	PROYECTO	RD3N/RD3.		1RL/1RL	2RDA.			556166.7805	1868857.0316
3	PC-12-750	PROYECTO	VD3N.		1PL	RDA.	K.	3	556229.6937	1868905.0333
4	PC-12-750	PROYECTO	VD3N.		1RL/1R3.	RSA.	K.	3	556296.5841	1868973.8373
5	PC-12-750	PROYECTO	VS30.		1P3.			3	556326.6234	1869011.9070
6	PC-12-750	PROYECTO	AD30.	T1, 1TR2B, 10KVA, 2CCF.	1R3/1R3.	2RDA.	3K.	3	556355.2279	1869048.3647
7	PC-12-750	PROYECTO	VS30.		1P3.			3	556406.3236	1869072.0480
8	PC-12-750	PROYECTO	RD30/RD3.		1R3/1RL	2RDA.	K.	3	556453.0000	1869091.9999
9	PC-12-750	PROYECTO	RD3N/RD3.		1RL/1R3.	2RDA.	K.	3	556466.7906	1869121.8019
10	PC-12-750	PROYECTO	VS30.		1P3.			3	556508.1335	1869144.9843
11	PC-12-750	PROYECTO	VS30.	T2, 1TR2B, 10KVA, 2CCF.	1P3.		3K.	3	556551.2980	1869171.6543
12	PC-12-750	PROYECTO	AD30.		1R3/1RL	2RDA.	K.	3	556592.8634	1869198.3206
13	PC-12-750	PROYECTO	VD30.		1RL/1R3.	RDA.	K.	3	556630.4741	1869249.0300
14	PC-12-750	PROYECTO	VS30.		1P3.			3	556656.8703	1869294.8752
15	PC-13-600	PROYECTO	RD30/RD3.	T3, 1TR2B, 10KVA, 2CCF.	1R3/1R3.	2RDA.	3K.	3	556676.1840	1869329.6796
16	PC-12-750	PROYECTO	VS30.		1P3.			3	556724.8063	1869341.3382
17	PC-12-750	PROYECTO	VS30.		1R3/1RL	RVED.	K.	3	556774.3879	1869354.8832
17a	PC-9-400	PROYECTO				RVED.				
18	PC-12-750	PROYECTO	VS30.		1RL/1R3.		K.	3	556832.3498	1869373.6430
19	PC-12-750	PROYECTO	AD30.		1R3/1R3/1R3.	2RDA, RSA.		3	556880.7324	1869389.1913
N	PC-9-400	EXISTENTE			1R3.				556869.7880	1869509.6829
20	PC-12-750	PROYECTO	VD30.	T4, 1TR2B, 10KVA, 2CCF.	1P3.	RDA.	3K.	3	556920.8712	1869418.8029
21	PC-12-750	PROYECTO	VD30.		1P3.	RDA.		3	556957.9533	1869452.8432
22	PC-12-750	PROYECTO	VS30.		1R3/1RL		K.	3	556990.1194	1869488.4744
23	PC-12-750	PROYECTO	AD3N.		1RL/1R3.	2RDA.	K.	3	557024.2044	1869525.5761
24	PC-12-750	PROYECTO	VD30.		1P3.	RDA.	K.	3	557071.4527	1869550.9453
25	PC-12-750	PROYECTO	VD30.	T5, 1TR2B, 10KVA, 2CCF.	1P3.	RDA.	3K.	3	557107.3467	1869585.6152
26	PC-12-750	PROYECTO	VS30.		1P3.			3	557131.4718	1869620.6832
27	PC-12-750	PROYECTO	VS30.		1R3/1RL		K.	3	557156.8869	1869656.7119
28	PC-12-750	PROYECTO	RD3N/RD3.		1RL/1R3.	2RDA.	K.	3	557180.7588	1869690.9602
29	PC-12-750	PROYECTO	VS30.		1P3.			3	557226.7790	1869691.9119
30	PC-13-600	PROYECTO	RD30/RD3.	T6, 1TR2B, 10KVA, 2CCF.	1R3/1R3.	2RDA.	3K.	3	557274.5063	1869693.5134
31	PC-12-750	PROYECTO	VD30.		1P3.	RDA.		3	557310.8222	1869722.3213
32	PC-12-750	PROYECTO	AD30.		1R3/1RL	2RDA.	K.	3	557340.7897	1869756.1057
33	PC-12-750	PROYECTO	VS3N.		1RL/1R3.		K.	3	557354.9065	1869799.7838
34	PC-12-750	PROYECTO	VS30.		1P3.			3	557369.6775	1869843.9462
35	PC-12-750	PROYECTO	VD30.	T7, 1TR2B, 15KVA, 2CCF.	1P3.	RDA.	3K.	3	557383.9483	1869888.2882
36	PC-12-750	PROYECTO	VD30.		1P3.	RDA.	K.	3	557389.1714	1869945.2491
37	PC-12-750	PROYECTO	RD30/RD3.		1R3/1RL	2RDA.	K.	3	557379.9080	1870002.6675
38	PC-12-750	PROYECTO	VS30.		1RL/1R3.		K.	3	557409.9854	1870044.2622
39	PC-12-750	PROYECTO	VD30.		1P3.	RDA.		3	557441.4452	1870087.0246
40	PC-12-750	PROYECTO	VS30.	T8, 1TR2B, 10KVA, 2CCF.	1P3/1R3.	REA.	3K.	3	557477.7032	1870125.6644
40a	PC-9-400	PROYECTO				REA.				
41	PC-12-750	PROYECTO			1P3.			3	557451.3423	1870170.1507
42	PC-12-750	PROYECTO			1R3.	RSA.	K.	3	557424.9814	1870214.6369
43	PC-12-750	PROYECTO	VD30/RD3N.	3CCF.	1P3-1RL	RDA.		3	557507.7968	1870165.4526
44	PC-12-750	PROYECTO	RD30.	T9, 1TR2B, 10KVA, 2CCF.	1RL/1R3.	RDA, RSA.	3K.	3	557600.4781	1870126.3725
U	PC-9-400	EXISTENTE			1R3.	RSA.	K.	3	557610.0686	1870076.9088
45	PC-12-750	PROYECTO	VS30.		1RL/1R3.	RSA.	K.	3	557541.4767	1870203.7213
46	PC-12-750	PROYECTO	VS30.		1R3/1RL	RSA.	K.	3	557578.8279	1870241.3969
47	PC-12-750	PROYECTO	VD30.		1P3.	RDA.		3	557616.0865	1870274.1405
48	PC-12-750	PROYECTO	VD30.	T10, 1TR2B, 10KVA, 2CCF.	1P3.	RDA.	3K.	3	557666.2811	1870301.8238
49	PC-12-750	PROYECTO	AD30.		1R3/1R3.	2RDA.		3	557703.1052	1870341.8232
50	PC-12-750	PROYECTO	VS30.		1R3/1RL		K.	3	557752.5795	1870361.5246
51	PC-12-750	PROYECTO	VD30.		1RL/1R3.	RDA.	K.	3	557805.1083	1870381.5582
52	PC-12-750	PROYECTO	AD30.		1R3/1R3.	READ.		3	557854.5607	1870393.2489
52a	PC-9-400	PROYECTO				READ.				
53	PC-12-750	PROYECTO	VD30.	T11, 1TR2B, 10KVA, 2CCF.	1P3.	RDA.	3K.	3	557897.7630	1870418.3093
54	PC-12-750	PROYECTO	VD30.		1P3.	RDA.		3	557934.9070	1870434.3902
55	PC-12-750	PROYECTO	VD30.		1R3/1RL	RBD.	K.	3	557973.0816	1870447.7573
56	PC-12-750	PROYECTO	RD30/RD3.		1RL/1R3.	2RDA.	K.	3	558038.4956	1870457.5920
57	PC-13-600	PROYECTO	AD30/RD3.	3CCF.	1R3/1R3/1R3.	3RDA.	K.	3	558031.1288	1870506.0516
58	PC-12-750	PROYECTO	VS30.	T12, 1TR2B, 10KVA, 2CCF.	1P3.		3K.	3	558075.6411	1870495.8852
59	PC-12-750	PROYECTO	AD30.		1R3/1R3.	2RDA.		3	558118.4628	1870485.2638
60	PC-12-750	PROYECTO	VD30.		1R3/1RL	RDA.	K.	3	558173.3545	1870488.8814
61	PC-12-750	PROYECTO	AD30.		1RL/1R3.	2RDA.	K.	3	558233.0017	1870505.7585
62	PC-12-750	PROYECTO	VD30.		1P3.	RDA.		3	558283.5289	1870496.3674
63	PC-12-750	PROYECTO	VS30.	T13, 1TR2B, 10KVA, 2CCF.	1P3.		3K.	3	558328.8580	1870474.2366
64	PC-12-750	PROYECTO	VD30.		1R3/1RL	RDA.	K.	3	558376.4362	1870449.1511
65	PC-12-750	PROYECTO	RD30.	T14, 1TR2B, 10KVA, 2CCF.	1RL/1R3.	RDA, RSA.	3K.	3	558417.5660	1870415.6070
66	PC-12-750	PROYECTO			1R3.	RSA.	K.	3	558448.7727	1870377.4973
67	PC-12-750	PROYECTO	VS30.		1R3/1RL		K.	3	558048.2220	1870541.8959
68	PC-12-750	PROYECTO	RD3N/RD3.		1RL/1R3.	2RDA.	K.	3	558065.1157	1870577.5015
69	PC-12-750	PROYECTO	AD30.		1R3/1R3.	2RDA.		3	558109.5868	1870601.6746
70	PC-12-750	PROYECTO	VS30.	T15, 1TR2B, 15KVA, 2CCF.	1P3.		3K.	3	558159.8411	1870607.3523
71	PC-12-750	PROYECTO	RD30/RD3.		1R3/1R3.	2RDA.		3	558209.2910	1870615.2146
72	PC-12-750	PROYECTO	RD30/RD3.		1R3/1RL	2RDA.	K.	3	558245.9811	1870654.2360
73	PC-12-750	PROYECTO	AD3N.		1RL/1R3.	RDA, RBD.	K.	3	558256.8858	1870701.8276
74	PC-13-600	PROYECTO	RD30/RD3.	T16, 1TR2B, 10KVA, 2CCF.	1R3/1R3.	2RDA.	3K.	3	558286.8186	1870734.8503
75	PC-12-750	PROYECTO	RD30/RD3.		1R3/1RL	2RDA.	K.	3	558261.5841	1870783.8507
76	PC-13-600	PROYECTO	RD3N/RD3.	T17, 1TR2B, 10KVA, 2CCF.	1RL/1R3/1R3.	2RDA, REA.	3K.	3	558208.3581	1870778.7344
76a	PC-9-400	PROYECTO				REA.				
77	PC-12-750	PROYECTO			1P3.			3	558167.5332	1870741.8486
78	PC-12-750	PROYECTO			1R3.	RSA.	K.	3	558129.5405	1870710.8113
79	PC-12-750	PROYECTO	RD30/RD3.		1R3/1R3.	2RDA.		3	558179.0927	1870822.3612
80	PC-12-750	PROYECTO	VS30.		1R3/1RL		K.	3	558214.9508	1870859.1637
81	PC-12-750	PROYECTO	AD3N.		1RL/1R3.	2RDA.	K.	3	558250.9228	1870896.2908
82	PC-12-750	PROYECTO	VS30.	T18, 1TR2B, 25KVA, 2CCF.	1P3.	RVED.	3K.	3	558269.7798	1870943.8780
82a	PC-9-400	PROYECTO				RVED.				
83	PC-13-600	PROYECTO	RD30/VS30.		1R3/1P3.	RDA.		3	558294.1324	1870989.9820
84	PC-12-750	PROYECTO	AD30.	3CCF.	1R3/1RL	2RDA.	K.	3	558335.7196	1870957.2728
85	PC-12-750	PROYECTO	VD30.	T19, 1TR2B, 10KVA, 2CCF.	1RL/1R3/1R3.	REA, RDA.	3K.	3	558392.7317	1870940.2100
85a	PC-9-400	PROYECTO				REA.				
86	PC-12-750	PROYECTO			1P3.			3	558366.4545	1870895.3658
87	PC-12-750	PROYECTO			1R3.	RSA.	K.	3	558340.1774	1870850.5216
88	PC-12-750	PROYECTO	RD30/RD3.		1R3/1R3.	2RDA.		3	558435.3603	1870934.2031
89	PC-12-750	PROYECTO	RD30/RD3.		1R3/1RL	2RDA.	K.	3	558441.6577	1870884.7656
90	PC-12-750	PROYECTO	VD30.		1R3/1RL	RDA.	K.	3	558473.8368	1870855.5656
91	PC-12-750	PROYECTO	VD30.		1P3.	RDA.		3	558512.1626	1870828.2228
92	PC-13-600	PROYECTO	RD30/RD3.	T20, 1TR2B, 10KVA, 2CCF.	1R3/1R3.	2RDA.	3K.	3	558555.4121	1870805.7634
93	PC-12-750	PROYECTO	AD30.		1R3/1R3.	2RDA.		3	558601.7108	1870816.6261
94	PC-12-750	PROYECTO	VD30.		1R3/1RL	RDA.	K.	3	558650.1960	1870805.5881
95	PC-12-750	PROYECTO	RD30.	T21, 1TR2B, 10KVA, 2CCF.	1RL/1R3/1R3.	RDA.	3K.	3	558684.2224	1870788.6802
95a	PC-9-400	PROYECTO				REA.				
96	PC-12-750	PROYECTO			1P3.			3	558729.8522	1870841.1932
AR	PC-9-400	EXISTENTE			1R3.	RSA.	K.	3	558775.4819	1870893.7062
97	PC-12-750	PROYECTO			1R3.	RSA.	K.	3	558721.0496	1870772.1544

CUADRO DE DISPOSITIVOS

POSTE No.	ALTURA Y RESISTENCIA	No. DE SERIE	DISPOSITIVOS PROYECTO: MEDIA TENSION	EQUIPO	BAJA TENSION	RETENIDAS	TIERRA	IPC	COORDENADAS (UTM) X	Y
98	PC-12-750	PROYECTO	RD30/RD3		1R3/1RL	2RDA.	K.	3	558259.6457	1871011.5970
99	PC-13-600	PROYECTO	VA30/VR3.	3CCF.	1RL/1RL/1R3.	RVED.	K.	3	558230.2938	1870997.2443
99a	PC-9-400	PROYECTO				RVED.				
100	PC-12-750	PROYECTO	RD30/RD3.		1R3/1R3.	2RDA.		3	558204.1014	1871033.9004
101	PC-12-750	PROYECTO	AD30.	T22, 1TR2B, 25KVA, 2CCF.	1R3/1R3/1R3.	REA.	3K.	3	558199.6133	1871077.8077
101a	PC-9-400	PROYECTO				REA.				
102	PC-12-750	PROYECTO			1R3.	RSA.	K.	3	558151.5731	1871082.3208
103	PC-12-750	PROYECTO	RD30/RD3.		1P3-1R3	2RDA.		3	558216.3172	1871121.6633
104	PC-12-750	PROYECTO			1R3.	RSA.	K.	3	558179.0586	1871155.1911
105	PC-12-750	PROYECTO	RD30/RD3.		1R3/1RL	2RDA.	K.	3	558248.5712	1871111.0010
106	PC-12-750	PROYECTO	AD3N.		1RL/1R3.	READ, RDA.	K.	3	558312.6552	1871134.8747
106a	PC-9-400	PROYECTO				READ.				
107	PC-12-750	PROYECTO	AD30.		1R3/1R3.	2RDA.		3	558366.7014	1871126.1296
108	PC-12-750	PROYECTO	RD30.	T23, 1TR2B, 10KVA, 2CCF.	1R3/1R3.	RDA, RSA.	3K.	3	558408.4019	1871093.4009
109	PC-12-750	PROYECTO			1P3.	RSA.	K.	3	558459.9951	1871078.5048
110	PC-12-750	PROYECTO			1R3.	RSA.	K.	3	558515.7207	1871078.9267
111	PC-12-750	PROYECTO	RD3N/RD3.		1RL/1R3.	2RDA.	K.	3	558211.2749	1870964.2434
112	PC-12-750	PROYECTO	RD30/RD3.		1R3/1R3.	2RDA.		3	558168.1502	1870960.9905
113	PC-13-600	PROYECTO	RD30/RD3.	T24, 1TR2B, 15KVA, 2CCF.	1R3/1R3.	2RDA.	3K.	3	558129.0046	1870925.9392
114	PC-12-750	PROYECTO	RD30/RD3.		1R3/1R3.	2RDA.		3	558080.4177	1870935.4292
115	PC-12-750	PROYECTO	AD30.	3CCF.	1R3/1RL	RDA.	K.	3	558031.9512	1870916.3793
116	PC-12-750	PROYECTO	VS30.		1RL/1R3.		K.	3	557996.8737	1870893.8555
117	PC-12-750	PROYECTO	AD30.		1R3/1R3.	2RDA.		3	557961.6474	1870872.4811
118	PC-13-600	PROYECTO	RD30/RD3.	T25, 1TR2B, 10KVA, 2CCF.	1R3/1R3.	2RDA.	3K.	3	557933.2551	1870837.5832
119	PC-12-750	PROYECTO	RD30/RD3.		1R3/1R3.	2RDA.		3	557941.2863	1870787.1265
120	PC-12-750	PROYECTO	RD30/RD3.		1R3/1RL	2RDA.	K.	3	557894.2815	1870814.1843
121	PC-12-750	PROYECTO	RD30/RD3.		1RL/1R3.	2RDA.	K.	3	557861.3760	1870798.9209
122	PC-12-750	PROYECTO	AD30.		1R3/1R3.	2RDA.		3	557813.4793	1870767.1988
123	PC-13-600	PROYECTO	AD30/RD30.	T26, 1TR2B, 10KVA, 2CCF.	1R3/1R3/1RL	3RDA.	3K.	3	557775.3376	1870734.7900
124	PC-12-750	PROYECTO	AD30.	3CCF.	1RL/1RL	2RDA.			557756.7811	1870751.9915
125	PC-12-750	PROYECTO	RD3N/RD3.		1RL/1RL	2RDA.			557700.8295	1870798.6390
126	PC-12-750	PROYECTO	RD30.	T27, 1TR2B, 10KVA, 2CCF.	1RL	RDA.	3K.	3	557737.8207	1870862.1314
127	PC-12-750	PROYECTO	VS30.		1P3.			3	557726.8031	1870724.3514
128	PC-12-750	PROYECTO	AD30.		1R3/1RL	2RDA.	K.	3	557676.1960	1870712.8492
129	PC-12-750	PROYECTO	RD30/RD3.		1RL/1R3.	2RDA.	K.	3	557634.6507	1870677.8763
130	PC-12-750	PROYECTO	AD30.		1R3/1R3.	2RDA.		3	557583.0945	1870672.5459
131	PC-12-750	PROYECTO	VS30.	T28, 1TR2B, 10KVA, 2CCF.	1P3.		3K.	3	557542.6214	1870649.7720
132	PC-12-750	PROYECTO	VD30.		1P3.	RDA.		3	557496.4220	1870625.7477
133	PC-12-750	PROYECTO	RD30/RD3.		1R3/1RL	2RDA.	K.	3	557454.9595	1870596.5319
134	PC-12-750	PROYECTO	VD30.		1RL/1R3.	RDA.	K.	3	557406.6450	1870616.0510
134a	PC-9-400	PROYECTO				REA.				
AX	PC-9-400	EXISTENTE			1R3.				557447.6635	1870642.2339
135	PC-12-750	PROYECTO	AD30.		1R3/1R3.	2RDA.		3	557351.8657	1870621.5042
136	PC-12-750	PROYECTO	AD30.	T29, 1TR2B, 10KVA, 2CCF.	1R3/1R3.	2RDA.	3K.	3	557304.2575	1870608.3113
137	PC-12-750	PROYECTO	VS30.		1P3.	READ.		3	557265.7220	1870573.7339
137a	PC-9-400	PROYECTO				READ.				
138	PC-12-750	PROYECTO	VD30/RD30.		1R3/1RL/1RL	READ.	K.	3	557225.1090	1870542.5315
138a	PC-9-400	PROYECTO				READ.				
139	PC-12-750	PROYECTO	RD30.	T30, 1TR2B, 10KVA, 2CCF.	1RL/1R3/1R3.	RDA, 2RSA.	3K.	3	557244.0002	1870510.3335
140	PC-12-750	PROYECTO			1R3/1R3.	2RSA.		3	557289.7422	1870536.6327
AZ	PC-9-400	EXISTENTE			1R3.	RSA.		3	557284.2015	1870520.6382
BA	PC-9-400	EXISTENTE			1R3.	RSA.	K.	3	557294.5845	1870424.4062
141	PC-12-750	PROYECTO			1P3.				557216.6915	1870467.0680
142	PC-12-750	PROYECTO			1R3.	RSA.	K.	3	557188.1077	1870428.2231
143	PC-12-750	PROYECTO	AD3N.		1RL/1RL	2RDA.			557194.5935	1870528.0970
144	PC-12-750	PROYECTO	TD3N.		1PL	RDA.			557131.2638	1870462.0945
145	PC-12-750	PROYECTO	RD3N/RD3.		1RL/1RL	2RDA.	K.		557080.6580	1870430.6487
146	PC-12-750	PROYECTO	RD3N/RD3.		1RL/1RL	2RDA.			557045.4100	1870358.7005
147	PC-12-750	PROYECTO	AD3N.		1RL/1RL	2RDA.	K.		556994.0265	1870331.9533
148	PC-12-750	PROYECTO	RD30/RD3.		1RL/1R3.	2RDA.	K.	3	556957.2793	1870285.1594
149	PC-12-750	PROYECTO	RD30.	T31, 1TR2B, 10KVA, 2CCF.	1R3/1R3.	RDA, REA.	3K.	3	556918.4391	1870278.5655
149a	PC-9-400	PROYECTO				REA.				
150	PC-12-750	PROYECTO			1P3.				556919.1224	1870229.3370
151	PC-12-750	PROYECTO			1R3.	RSA.	K.	3	556921.2724	1870177.1618

CUADRO DE TRANSFORMADORES

No. DE TRANSF.	UBICACION DE LA OBRA	No. DE POSTE	MARCA	No. DE SERIE	No. ECONOMICO	FECHA DE FABRICACION	IMPEDANCIA %	PESO KGS.	LIQUIDO AISLANTE	RELACION VOLTAJE	USUARIOS NUEVOS	USUARIOS EXIST.	TOTAL DE USUARIOS	KVA POR USUARIO	SUMA KVA.	FASES A	B	C	KVA. TOTAL	KW. TOTAL	CAP. DEL TRANSF.	% DE UTILIZACION	COORDENADAS (UTM) X	Y
T-1	LOC. AMAQUIL	6								220-127	14		14	0.70	9.80	4.90		4.90	9.80	8.82	10 KVA. 2Ø	98.00 %	556355.2279	1869048.3647
T-2	LOC. AMAQUIL	11									14		14	0.70	9.80		4.90	4.90	9.80	8.82	10 KVA. 2Ø	98.00 %	556551.2980	1869171.6543
T-3	LOC. AMAQUIL	15									14		14	0.70	9.80	4.90	4.90		9.80	8.82	10 KVA. 2Ø	98.00 %	556676.1840	1869329.6796
T-4	LOC. AMAQUIL	20									14		14	0.70	9.80		4.90	4.90	9.80	8.82	10 KVA. 2Ø	98.00 %	556920.8712	1869418.8029
T-5	LOC. AMAQUIL	10									14		14	0.70	9.80	4.90		4.90	9.80	8.82	10 KVA. 2Ø	98.00 %	557107.3467	1869585.6152
T-6	LOC. AMAQUIL	30									14		14	0.70	9.80	4.90	4.90		9.80	8.82	10 KVA. 2Ø	98.00 %	557274.5063	1869693.5134
T-7	LOC. AMAQUIL	35									21		21	0.70	14.70		7.35	7.35	14.70	13.23	15 KVA. 2Ø	98.00 %	557383.9483	1869888.2882
T-8	LOC. AMAQUIL	40									14		14	0.70	9.80	4.90	4.90		9.80	8.82	10 KVA. 2Ø	98.00 %	557477.7032	1870125.6644
T-9	LOC. AMAQUIL	44									14		14	0.70	9.80	4.90		4.90	9.80	8.82	10 KVA. 2Ø	98.00 %	557600.4781	1870126.3725
T-10	LOC. AMAQUIL	48									14		14	0.70	9.80		4.90	4.90	9.80	8.82	10 KVA. 2Ø	98.00 %	557666.2811	1870301.8238
T-11	LOC. AMAQUIL	53									14		14	0.70	9.80		4.90	4.90	9.80	8.82	10 KVA. 2Ø	98.00 %	557897.7630	1870418.3093
T-12	LOC. AMAQUIL	58									14		14	0.70	9.80	4.90		4.90	9.80	8.82	10 KVA. 2Ø	98.00 %	558075.6411	1870495.8852
T-13	LOC. AMAQUIL	63									14		14	0.70	9.80	4.90	4.90		9.80	8.82	10 KVA. 2Ø	98.00 %	558328.8580	1870474.2366
T-14	LOC. AMAQUIL	65									14		14	0.70	9.80	4.90		4.90	9.80	8.82	10 KVA. 2Ø	98.00 %	558417.5660	1870415.6070
T-15	LOC. AMAQUIL	70									21		21	0.70	14.70	7.35	7.35		14.70	13.23	15 KVA. 2Ø	98.00 %	558159.8411	1870607.3523
T-16	LOC. AMAQUIL	74									14		14	0.70	9.80	4.90		4.90	9.80	8.82	10 KVA. 2Ø	98.00 %	558286.8186	1870734.8503
T-17	LOC. AMAQUIL	76									14		14	0.70	9.80		4.90	4.90	9.80	8.82	10 KVA. 2Ø	98.00 %	558208.3581	1870778.7344
T-18	LOC. AMAQUIL	82									35		35	0.70	24.50	12.25	12.25		24.50	22.05	25 KVA. 2Ø	98.00 %	558269.7798	1870943.8780
T-19	LOC. AMAQUIL	85									14		14	0.70	9.80	4.90	4.90		9.80	8.82	10 KVA. 2Ø	98.00 %	558392.7317	1870940.2100
T-20	LOC. AMAQUIL	92									14		14	0.70	9.80		4.90	4.90	9.80	8.82	10 KVA. 2Ø	98.00 %	558555.4121	1870805.7634
T-21	LOC. AMAQUIL	95									14		14	0.70	9.80	4.90		4.90	9.80	8.82	10 KVA. 2Ø	98.00 %	558684.2224	1870788.6802
T-22	LOC. AMAQUIL	101									35		35	0.70	24.50		12.25	12.25	24.50	22.05	25 KVA. 2Ø	98.00 %	558199.6133	1871077.8077
T-23	LOC. AMAQUIL	108									14		14	0.70	9.80	4.90	4.90		9.80	8.82	10 KVA. 2Ø	98.00 %	558408.4019	1871093.4009
T-24	LOC. AMAQUIL	113									21		21	0.70	14.70	7.35		7.35	14.70	13.23	15 KVA. 2Ø	98.00 %	558129.0046	1870925.9392
T-25	LOC. AMAQUIL	118									14		14	0.70	9.80	4.90		4.90	9.80	8.82	10 KVA. 2Ø	98.00 %	557933.2551	1870837.5832
T-26	LOC. AMAQUIL	123									14		14	0.70	9.80	4.90	4.90		9.80	8.82	10 KVA. 2Ø	98.00 %	557775.3376	1870734.7900
T-27	LOC. AMAQUIL	126									14		14	0.70	9.80		4.90	4.90	9.80	8.82	10 KVA. 2Ø	98.00 %	557737.8207	1870862.1314
T-28	LOC. AMAQUIL	131									14		14	0.70	9.80		4.90	4.90	9.80	8.82	10 KVA. 2Ø	98.00 %	557542.6214	1870649.7720
T-29	LOC. AMAQUIL	136									14		14	0.70	9.80	4.90		4.90	9.80	8.82	10 KVA. 2Ø	98.00 %	557304.2575	1870608.3113
T-30	LOC. AMAQUIL	139									14		14	0.70	9.80	4.90	4.90		9.80	8.82	10 KVA. 2Ø	98.00 %	557244.0002	1870510.3335
T-31	LOC. AMAQUIL	149									14		14	0.70	9.80	4.90		4.90	9.80	8.82	10 KVA. 2Ø	98.00 %	556918.4391	1870278.5655
TOTAL											497		497		347.90	115.15	117.60	115.15	347.90	313.11				

- DIAGRAMA UNIFILAR -

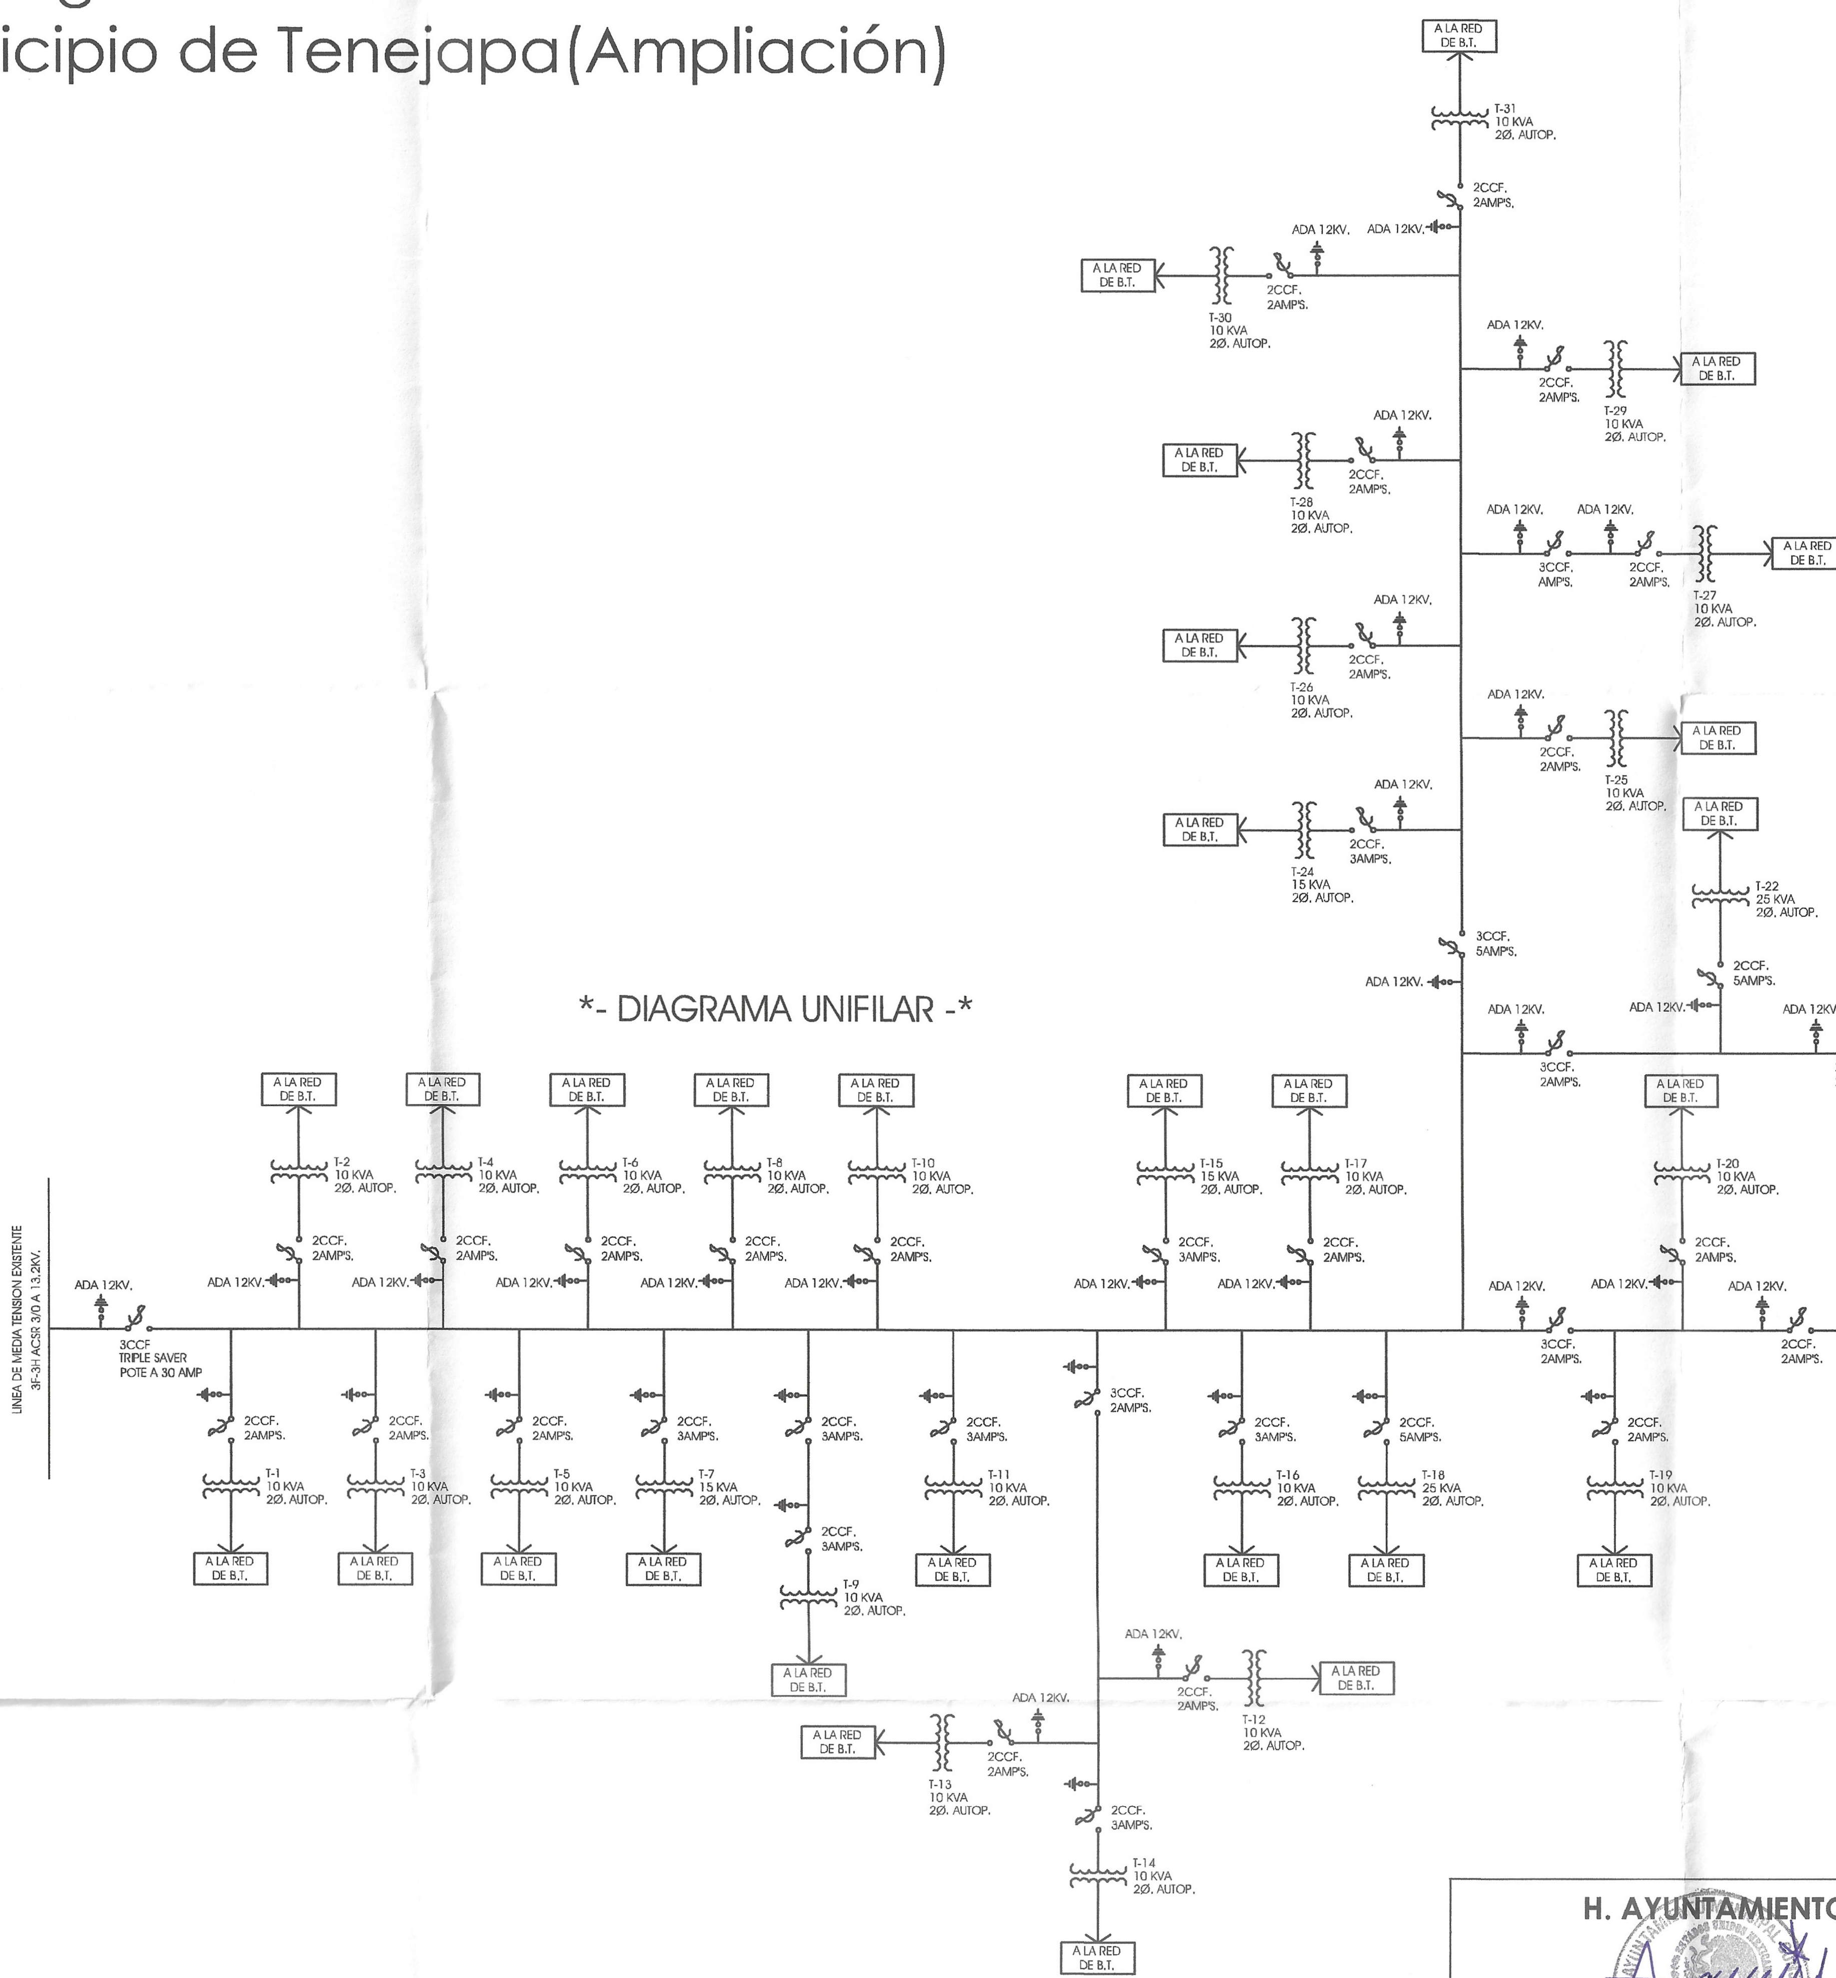

CROQUIS DE MACROLOCALIZACION

CROQUIS DE MICROLOCALIZACION

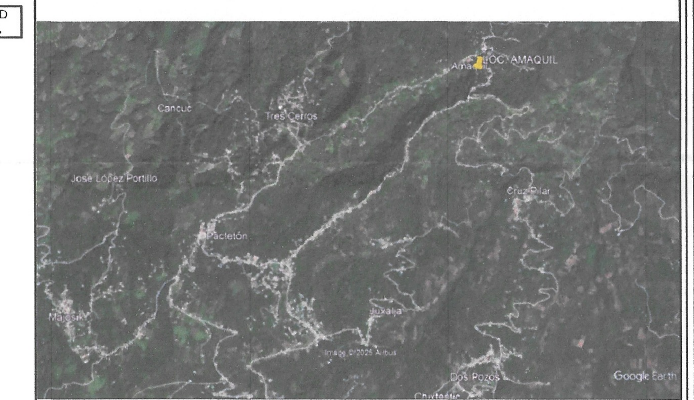

9614578960

H. AYUNTAMIENTO MUNICIPAL DE TENEJAPA, CHIAPAS.

Prof. Roberto Giron Luna
Presidente Municipal
Tenejapa, Chiapas

C. Alfonso López Giron
Director de Obras Públicas
Tenejapa, Chiapas

DIVISIÓN SURESTE
ZONA DE DISTRIBUCIÓN SAN CRISTÓBAL DE LAS CASAS

PLANO PROYECTO

" RED DE DISTRIBUCIÓN DE ENERGÍA ELÉCTRICA UBICADO EN LA LOCALIDAD DE AMAQUIL., MUNICIPIO DE TENEJAPA (AMPLIACIÓN)

LUGAR: LOCALIDAD AMAQUIL., MUNICIPIO DE TENEJAPA, CHIAPAS — ESTADO : CHIAPAS.

CFE DISTRIBUCIÓN

PROYECTO:
EVER GUTIERREZ NIÑO
Ced. Prof. 5027559

Vo. Bo.
ING. ADOLFO RUIZ TOLEDO
Jefe ofic. de solicitudes y aportaciones de elec.

AUTORIZO:
ING. ANGEL GABRIEL BUSTILLOS NUCAMENDI
Jefe ofic. de solicitudes y aportaciones de elec.

APROBO:

CFE DIVISION SURESTE NOTA: Se válida únicamente en el aspecto técnico, más no en lo económico Zona San Cristóbal

ING. FERNANDO CAMPUZANO RODRIGUEZ
SUPERINTENDENTE DE ZONA SAN CRISTOBAL

CIRCUITO:

ESCALA: 1: 2,000

FECHA: JULIO DE 2026

PLANO: 03 DE 05