
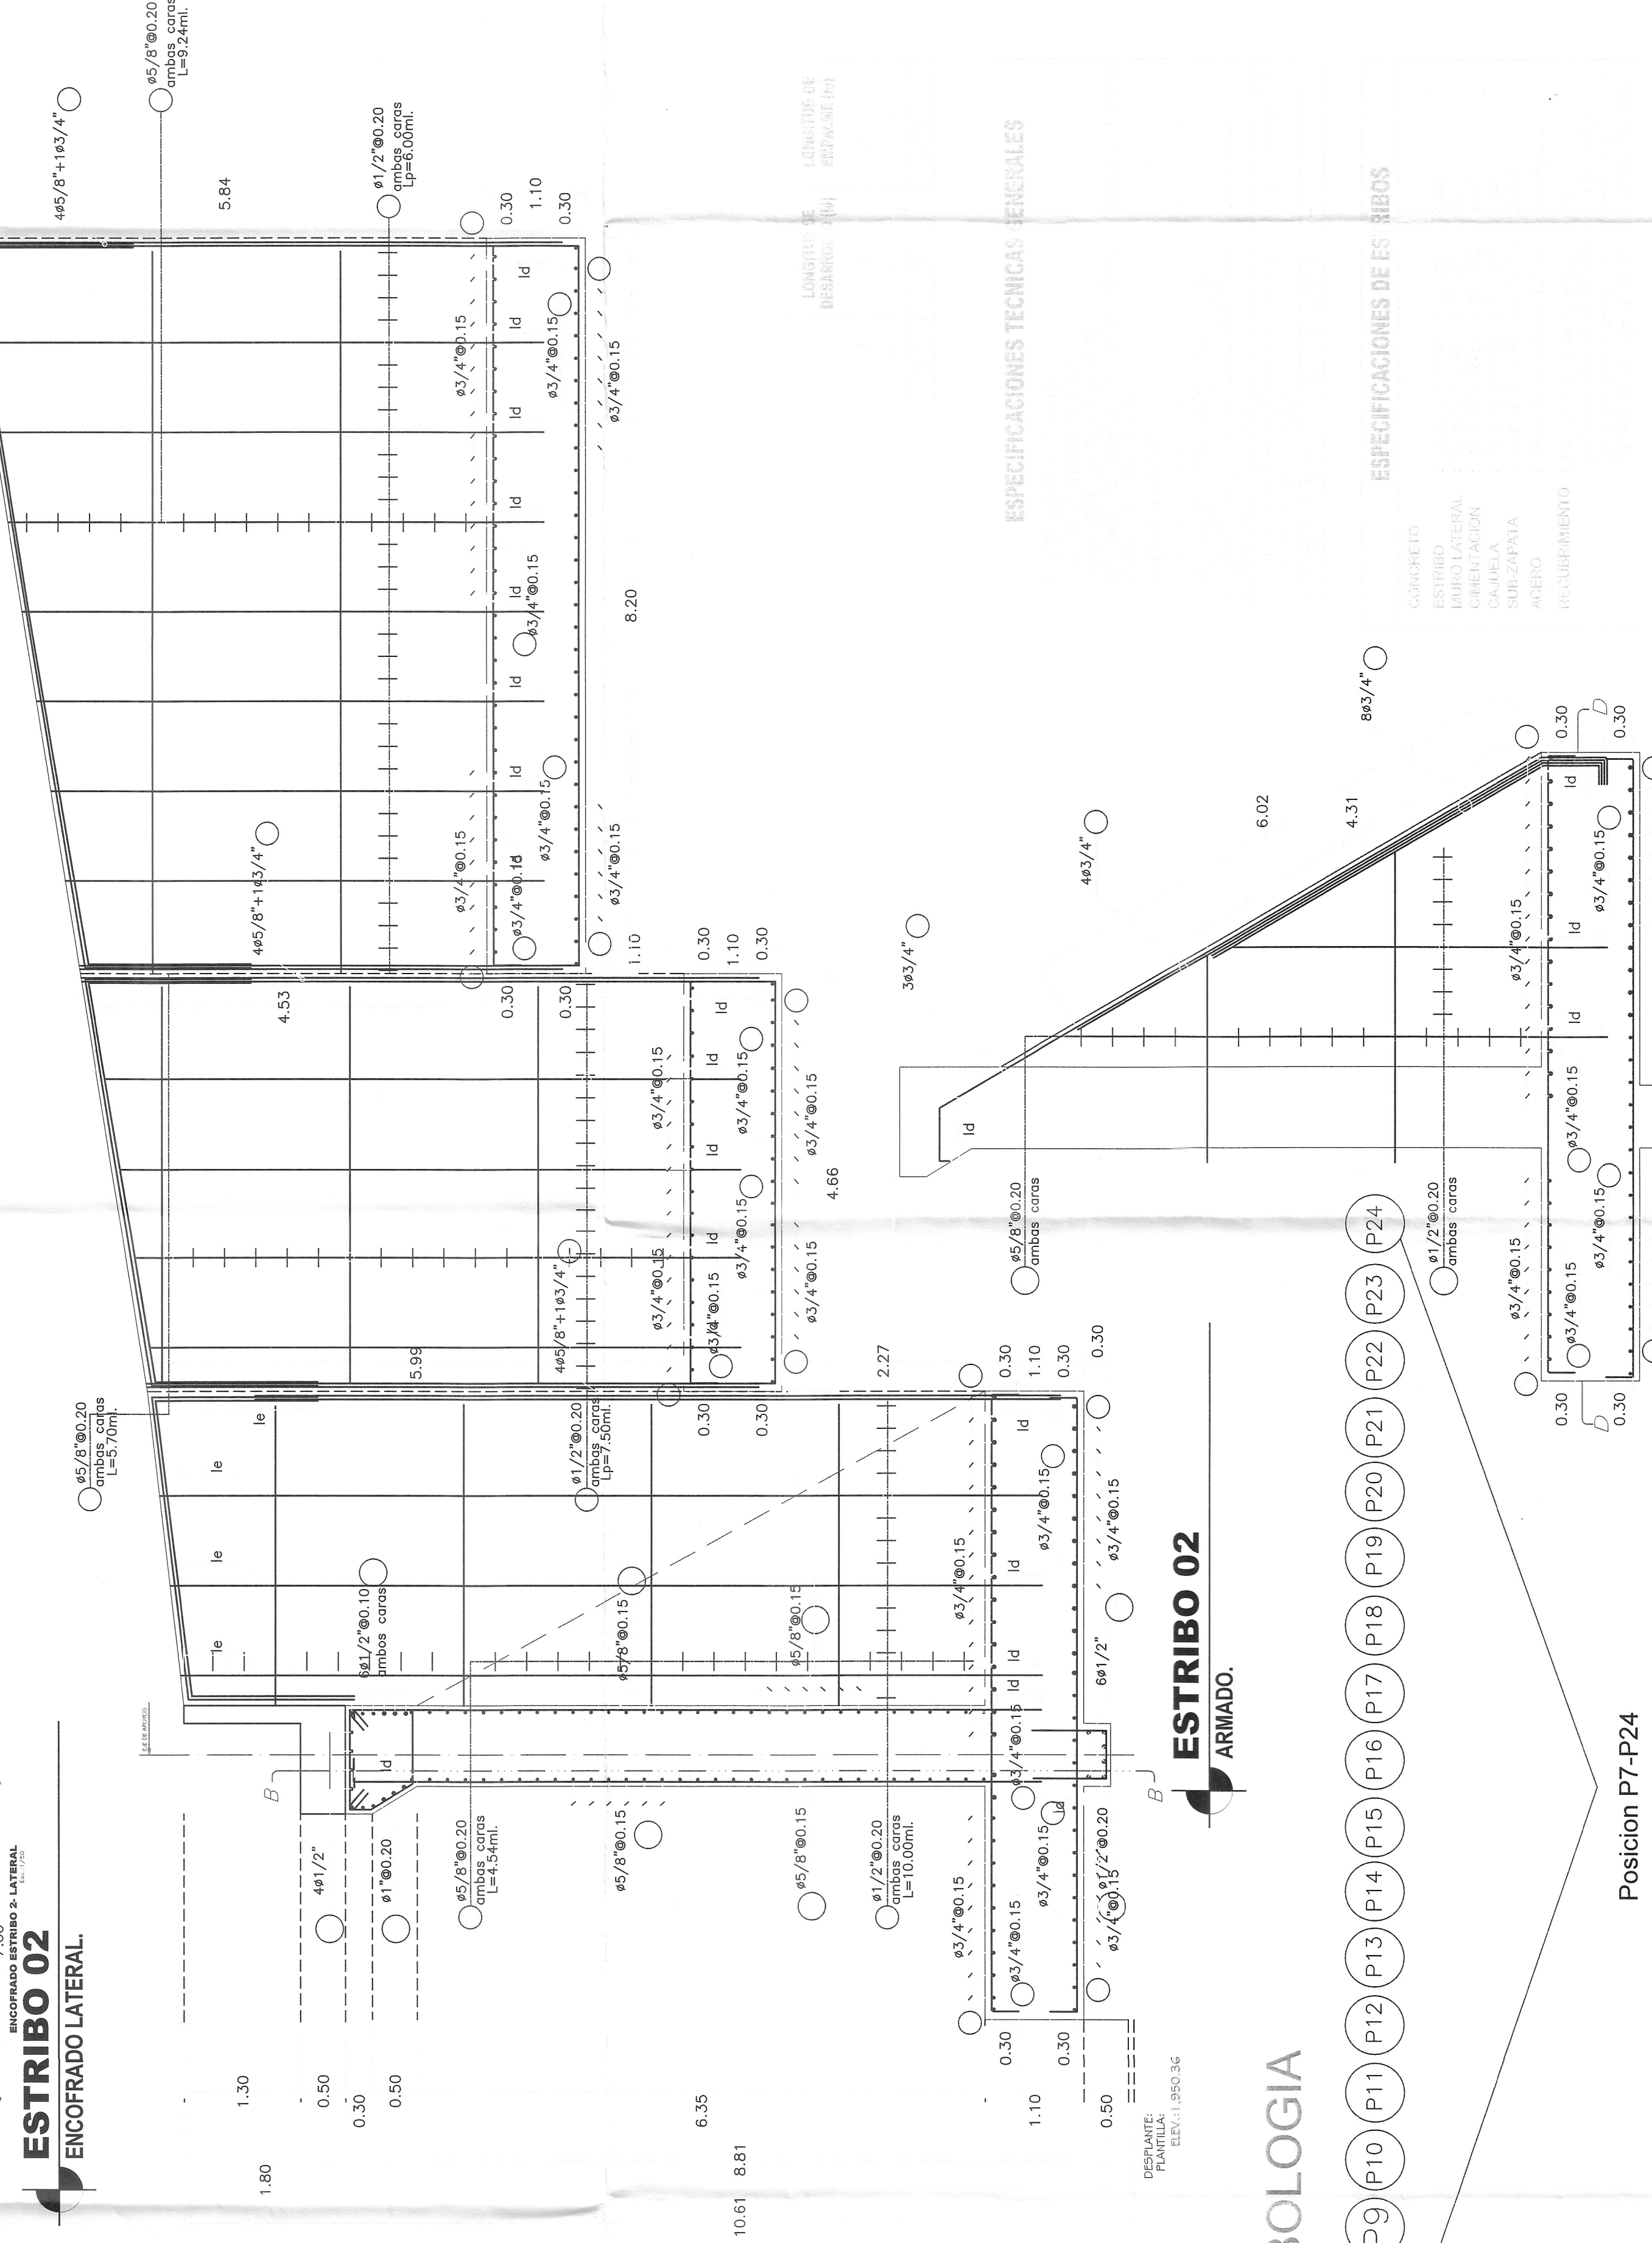
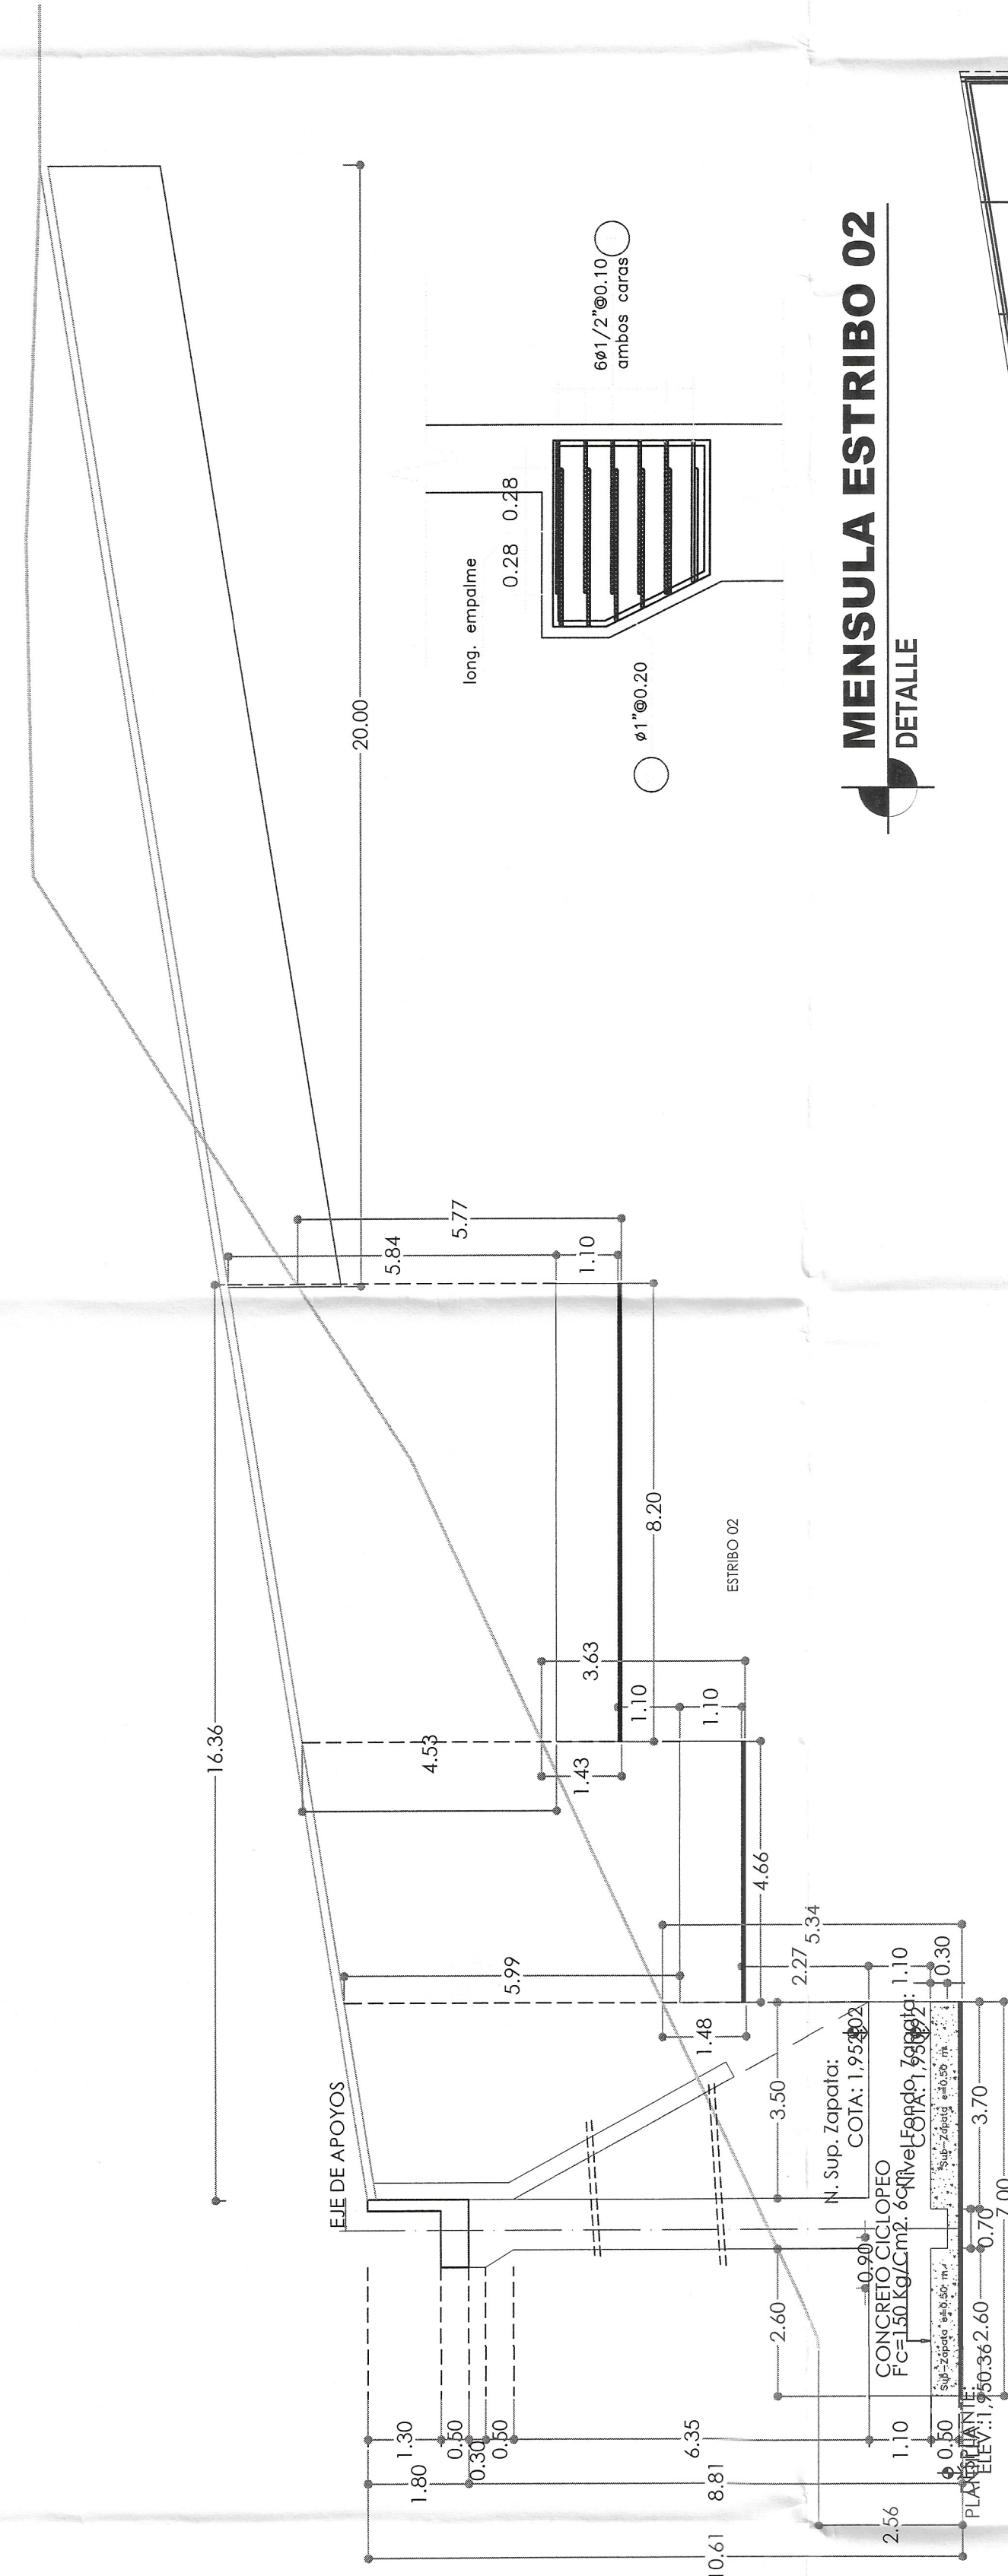
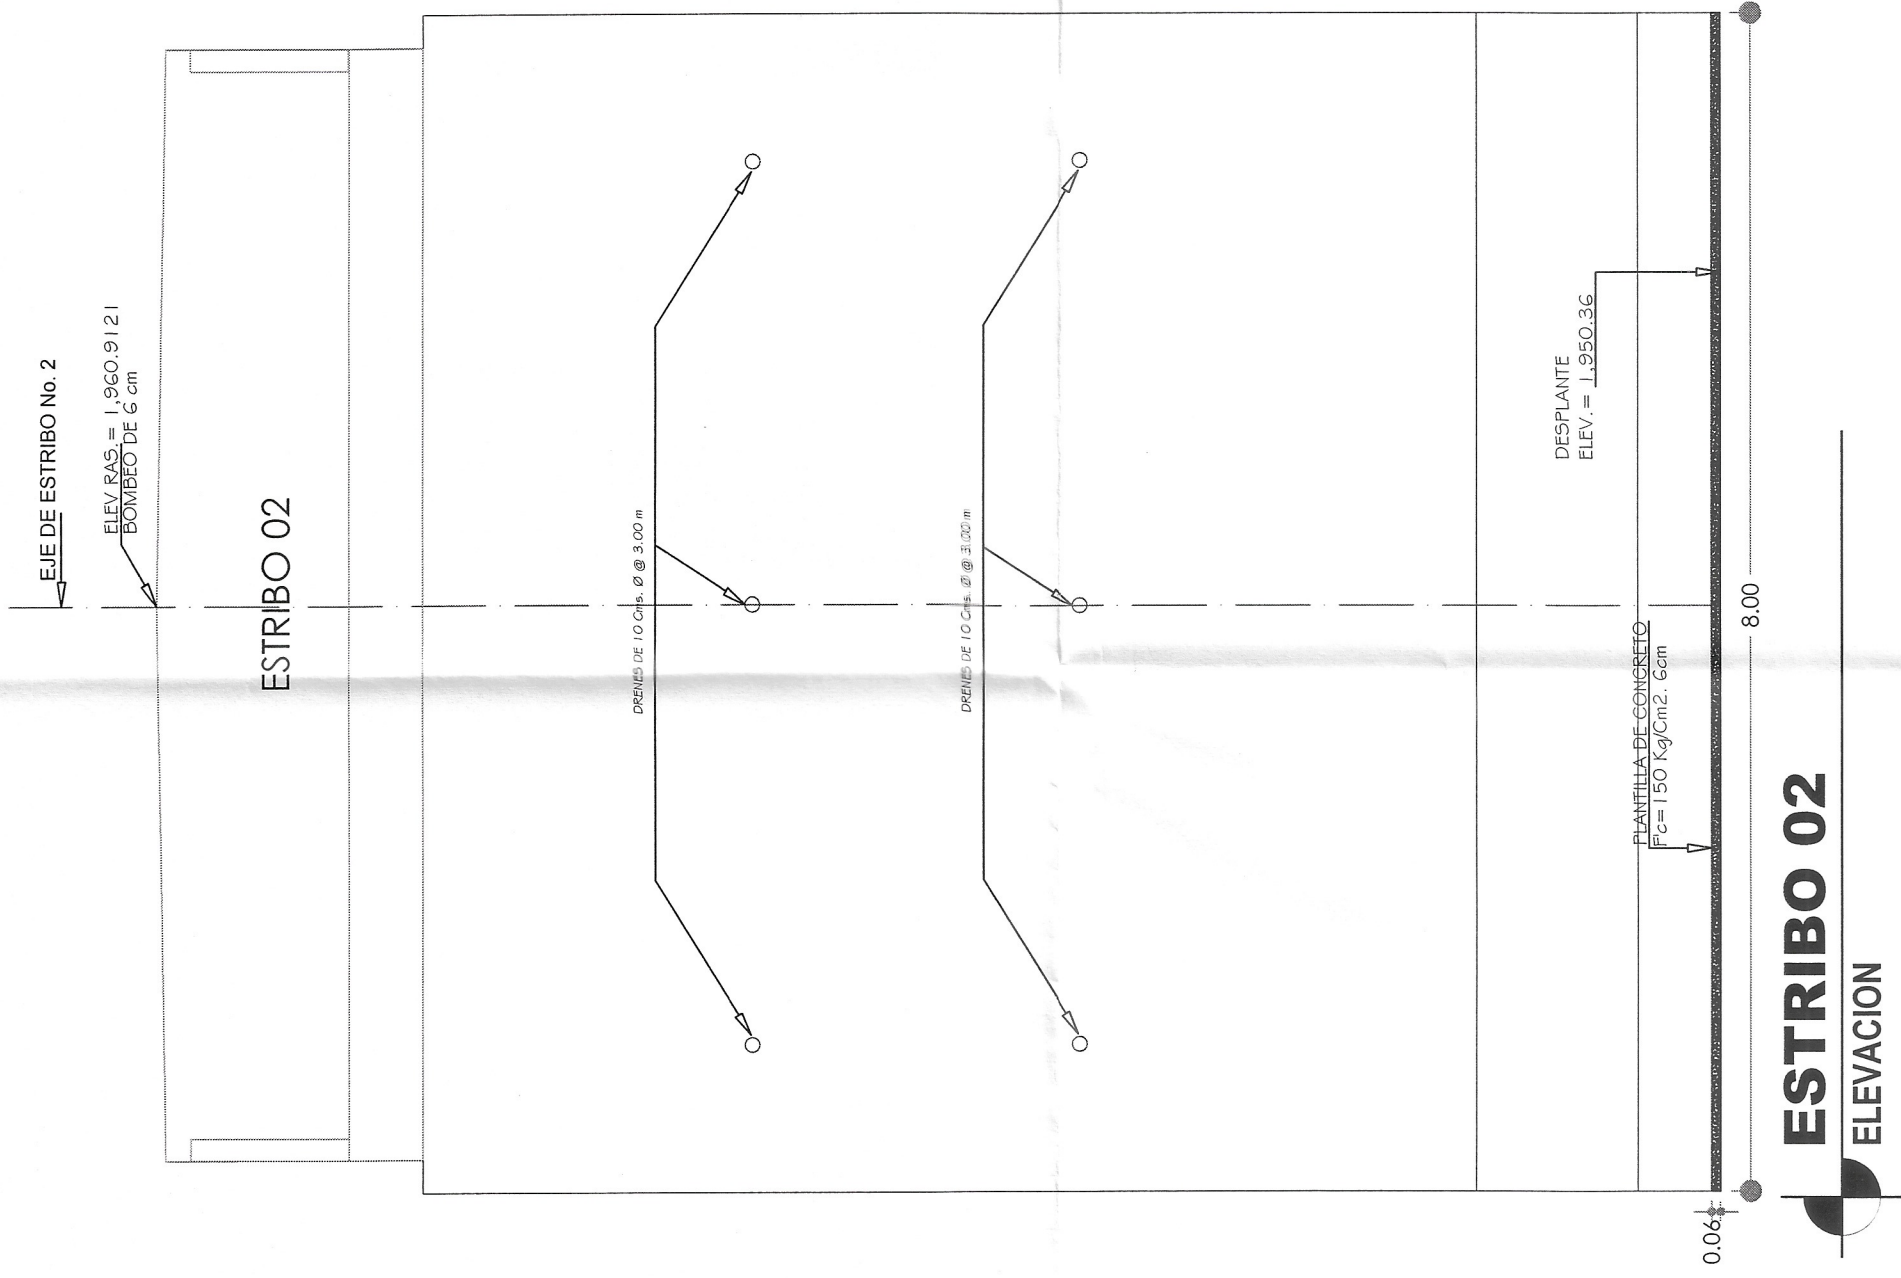
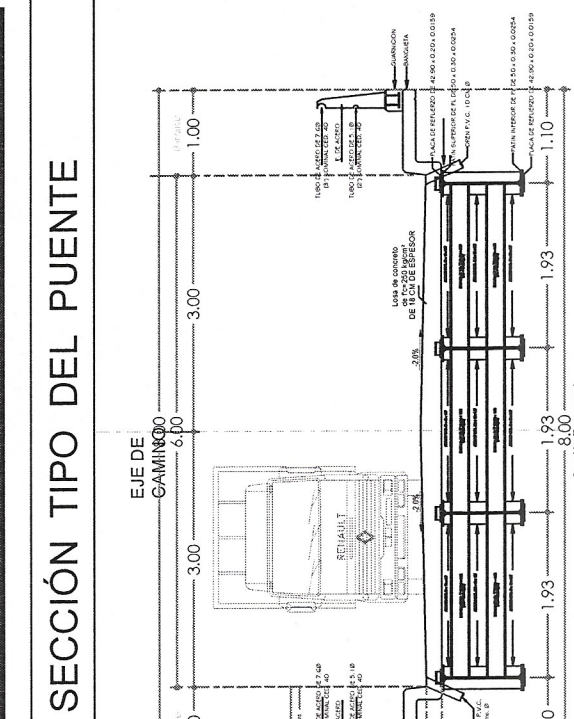


ESPECIFICACIONES					PESO(kg)
POSICIÓN	DIAMETRO	nº PIEZAS	LONGITUD (m)	TOTAL, (m)	PESO (kg/m)
P 1	5/8"	180	5.04	907.20	1.55
P 2	1/2"	80	9.00	720.00	1
P 2'	1/2"	80	2.82	225.60	1
P 3	5/8"	8	9.00	72.00	1.55
3/4"	1	9.00	9.00	2.24	20.16
P 3'	5/8"	8	6.68	53.44	1.55
3/4"	1	6.68	6.68	2.24	14.96
P 4	3/4"	41	5.44	223.04	2.24
P 5	3/4"	46	5.44	250.24	2.24
P 6	3/4"	64	7.44	478.16	2.24
P 7	3/4"	3	9.41	28.23	63.24
P 8	3/4"	4	6.86	27.44	2.24
P 9	3/4"	8	5.15	41.20	2.24
P 10	1/2"	40	4.17	166.80	1
P 11	5/8"	32	2.85	91.20	1.55
P 12	1/2"	1	5.32	5.32	1
P 13	1"	25	2.51	62.75	3.97
P 14	1/2"	8	6.54	52.32	1
P 15	1/2"	2	5.32	10.64	1
P 16	1"	25	3.48	87.00	3.97
P 17	1/2"	10	6.35	63.50	1
P 18	5/8"	78	5.48	427.44	1.55
P 19	5/8"	66	7.36	485.76	1.55
P 20	1/2"	25	2.10	52.50	1
P 21	1/2"	6	5.44	32.64	1
P 22	5/8"	33	5.98	197.34	1.55
P 23	1/2"	22	5.3	117.04	1

1/2"	1446.36	1	1446.36
5/8"	2234.38	1.55	3463.29
3/4"	1061.99	2.24	2378.86
1"	149.75	3.97	694.51
	Total	/ estribo	7883.01

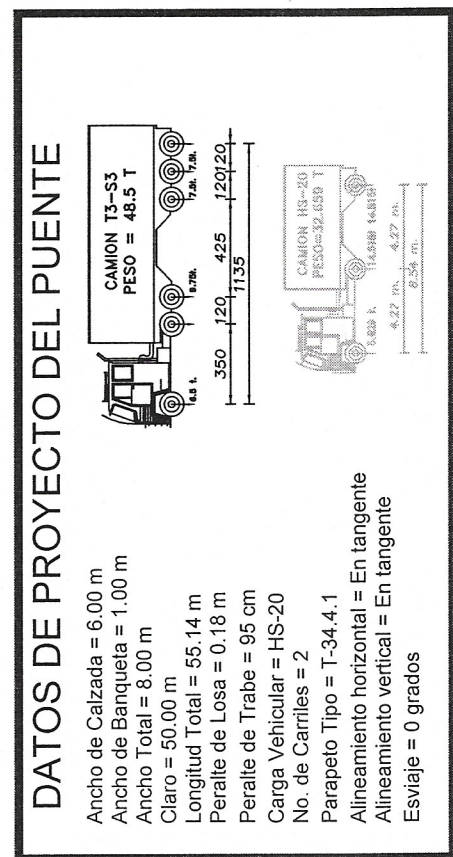

MENSULA ESTRIBO 02

DETALLE

NOTAS:

ESPECIFICACIONES: LA ULTIMA EDICIÓN DE LAS ESPECIFICACIONES GENERALES DE CONSTRUCCIÓN DE LA S.O.C. SE HARÁ REFERENCIA EN PARTICULAR A LOS SIGUIENTES CAPÍTULOS: 3.01.02.01 RELENGS PARA ESTRUCTURAS 3.01.02.03 CONCRETO HIDRÁULICO 3.01.02.04 ESTRUCTURAS DE CONCRETO REFORZADO 3.01.02.05 ESTRUCTURAS DE CONCRETO PREFABRICADO 3.01.02.06 ESTRUCTURAS DE CONCRETO PREFORZADO	MATERIALES: DEBERÁN SER ACEPTADOS POR LA D.O.C. Y CUMPLIRÁN LAS SIGUIENTES ESPECIFICACIONES: CEMENTO SCT 4.01.02.004-B AGREGADOS SCT 4.01.02.004-E AGREGADO DE REFINO SCT 4.01.02.004-F AGREGADO DE REFINO SCT 4.01.02.005-B AGREGADO DE REFINO SCT 4.01.02.005-B A 9 C. CORRUGADO DE GRADO DUREO CON L. 4200g/m² T. 8. 600g/m² CON ALARGAMIENTO MEDIO DE 20m. DE 8% COMO MÍNIMO	CONCRETO: SE USARÁ CONCRETO DE 2500kg/cm². CUYA COMPACTACIÓN NO SERÁ MENOR A LA OBTENIDA CON LA CANTIDAD DE AGREGADO Y CEMENTO. EL MÁXIMO DE 2.5 cm. SE VIBRARÁ AL COLOCARLO. EN CASO DE QUE EL CONTRATISTA REQUIERA USAR ÁRTOS PARA EL CONCRETO DEBEBA JUSTIFICAR OPORTUNAMENTE LA CANTIDAD Y DOSIFICACIÓN DE ESTOS MATERIALES. EL CEMENTO DEBE SER EL CEMENTO DE 4200g/m² L. 8. 600g/m² EMPLEO CON LOS AGREGADOS Y EL CEMENTO QUE SE VAYAN A EMPLEAR.	ACERO DE REFUERZO: SE TENDRÁ ESPECIAL CUIDADO EN LA LIMPIEZA DE LAS VARILLAS PARA EVITAR QUE TENGAN CUALQUIER SUELO ANTES DE DEPOSITAR EL CONCRETO LOS CABLES DE ACERO DEBE SER DE 10mm. DE DIÁMETRO. EL CEMENTO EMPLEADO PARA EL TRASLAPADO DEBE TENER LA AUTORIZACIÓN DE ESTA D.O.C. PARA EL EMPLEO. INDICACIONES PARA USAR OTRO TIPO DE EMPALME. LOS EMPALMES NO DEBERÁN EN ESTE PLANO SE EMPLAR CUATROPANDOSOS SIN EXCEDER EL 25% DEL TOTAL DE EMPALMES. EL EMPALME DEBE SER EN UN 25% LAS LONGITUDES DE TRASLAPADO.
--	--	--	---

