

DIAFRAGMA DE VIGA I

ELEVACION.


ESC. 1:100



DIAFRAGMA DE VIGA I

VISTA A - A


ESC. 1:100

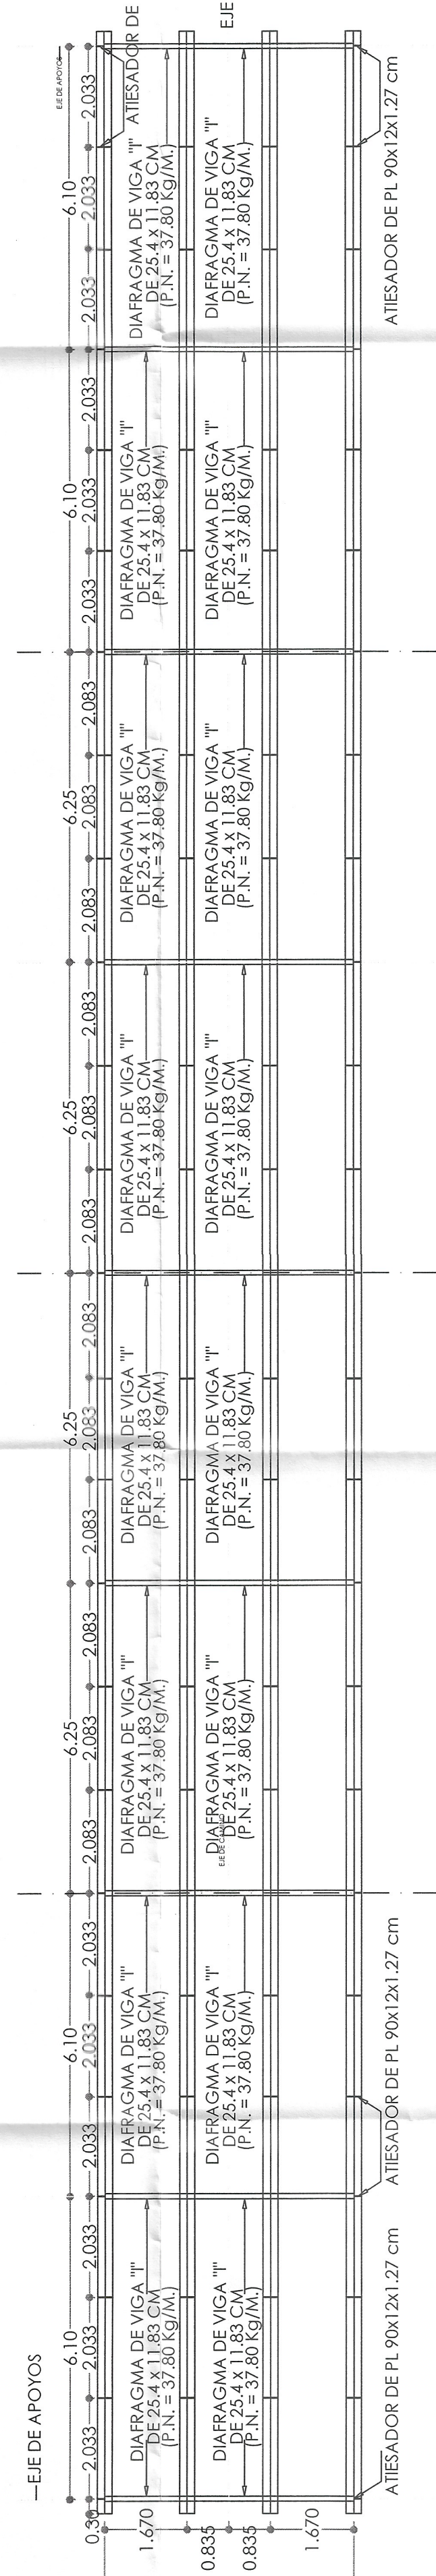

DIAFRAGMA DE VIGA I

PLANTA DE DISTRIBUCION DE TRABES Y DIAFRAGMAS.


ESC. 1:100

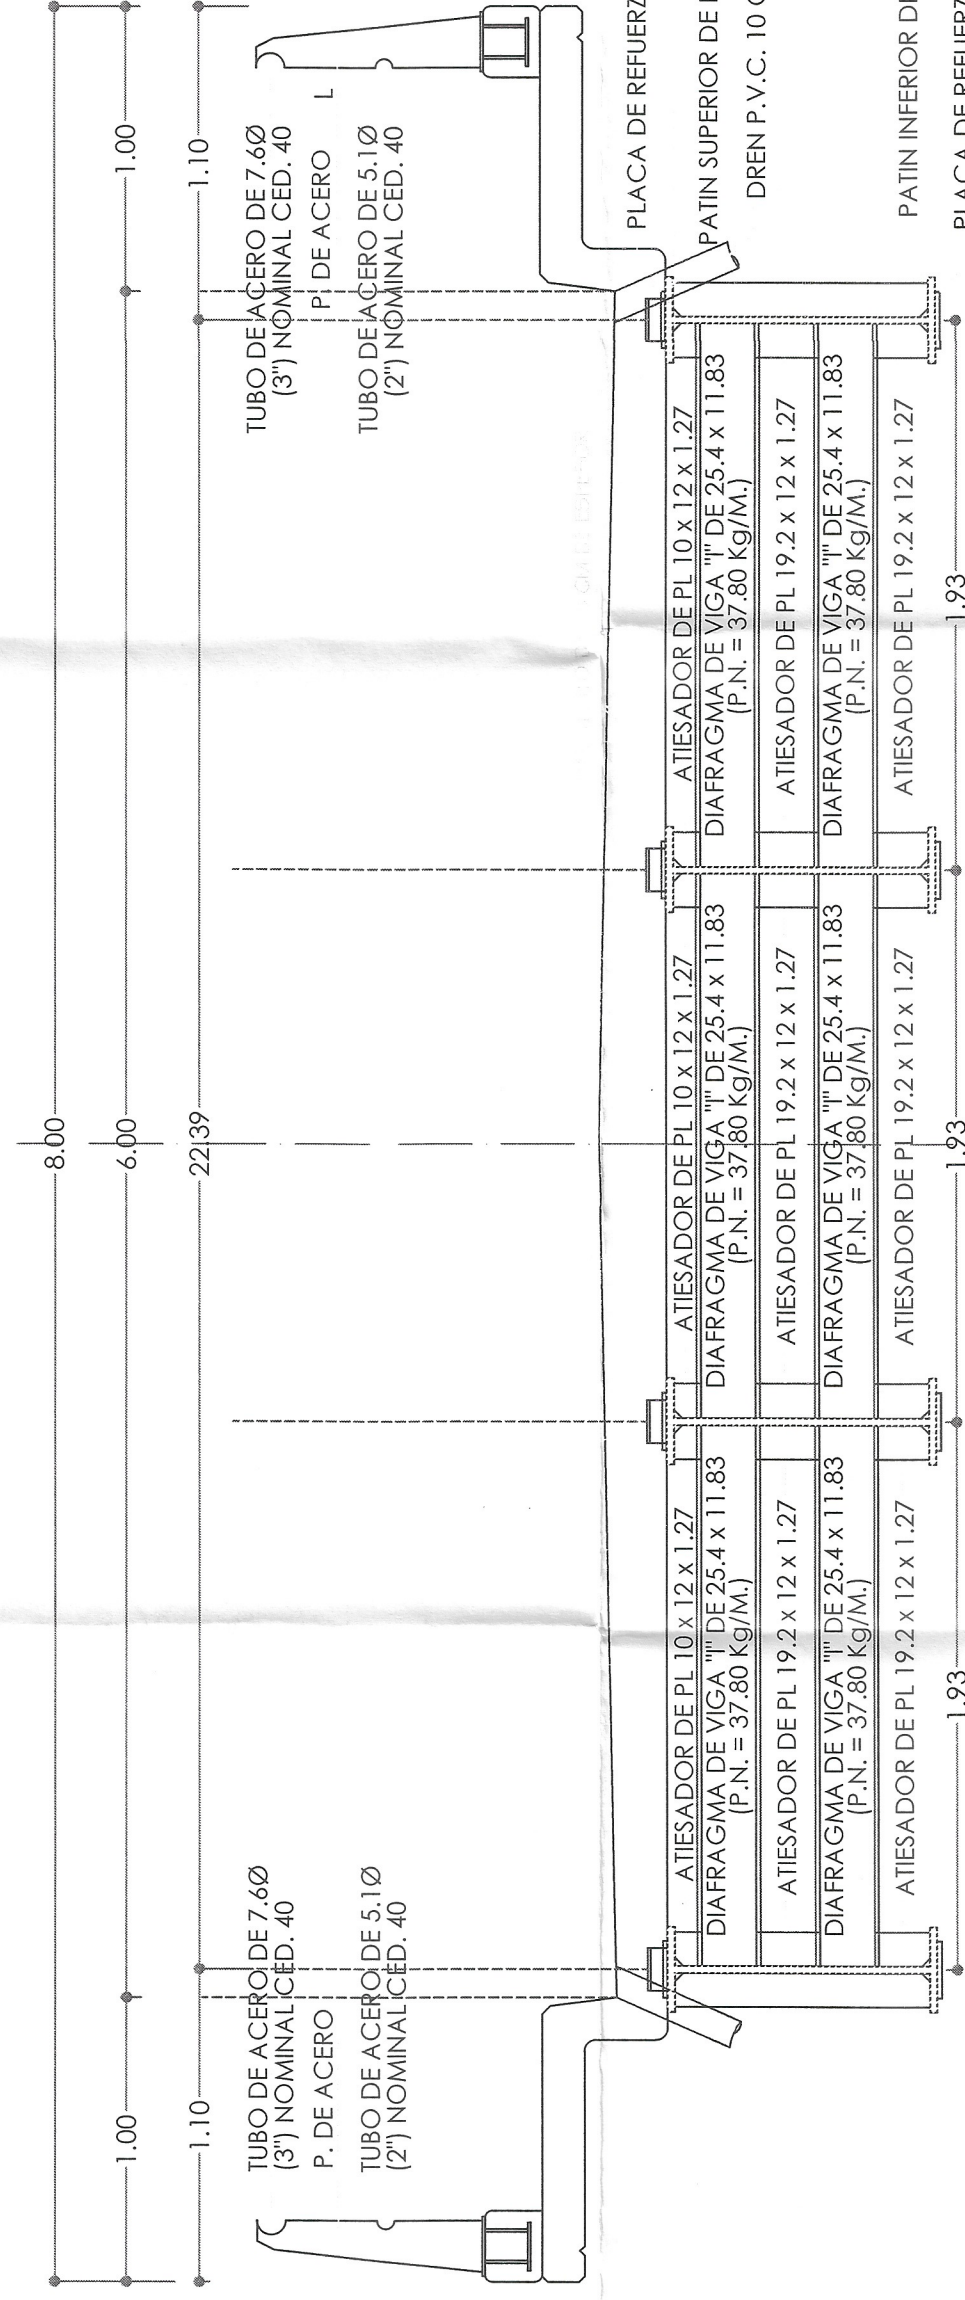

DIAFRAGMA

SECCION TRANSVERSAL.


ESC. 1:100

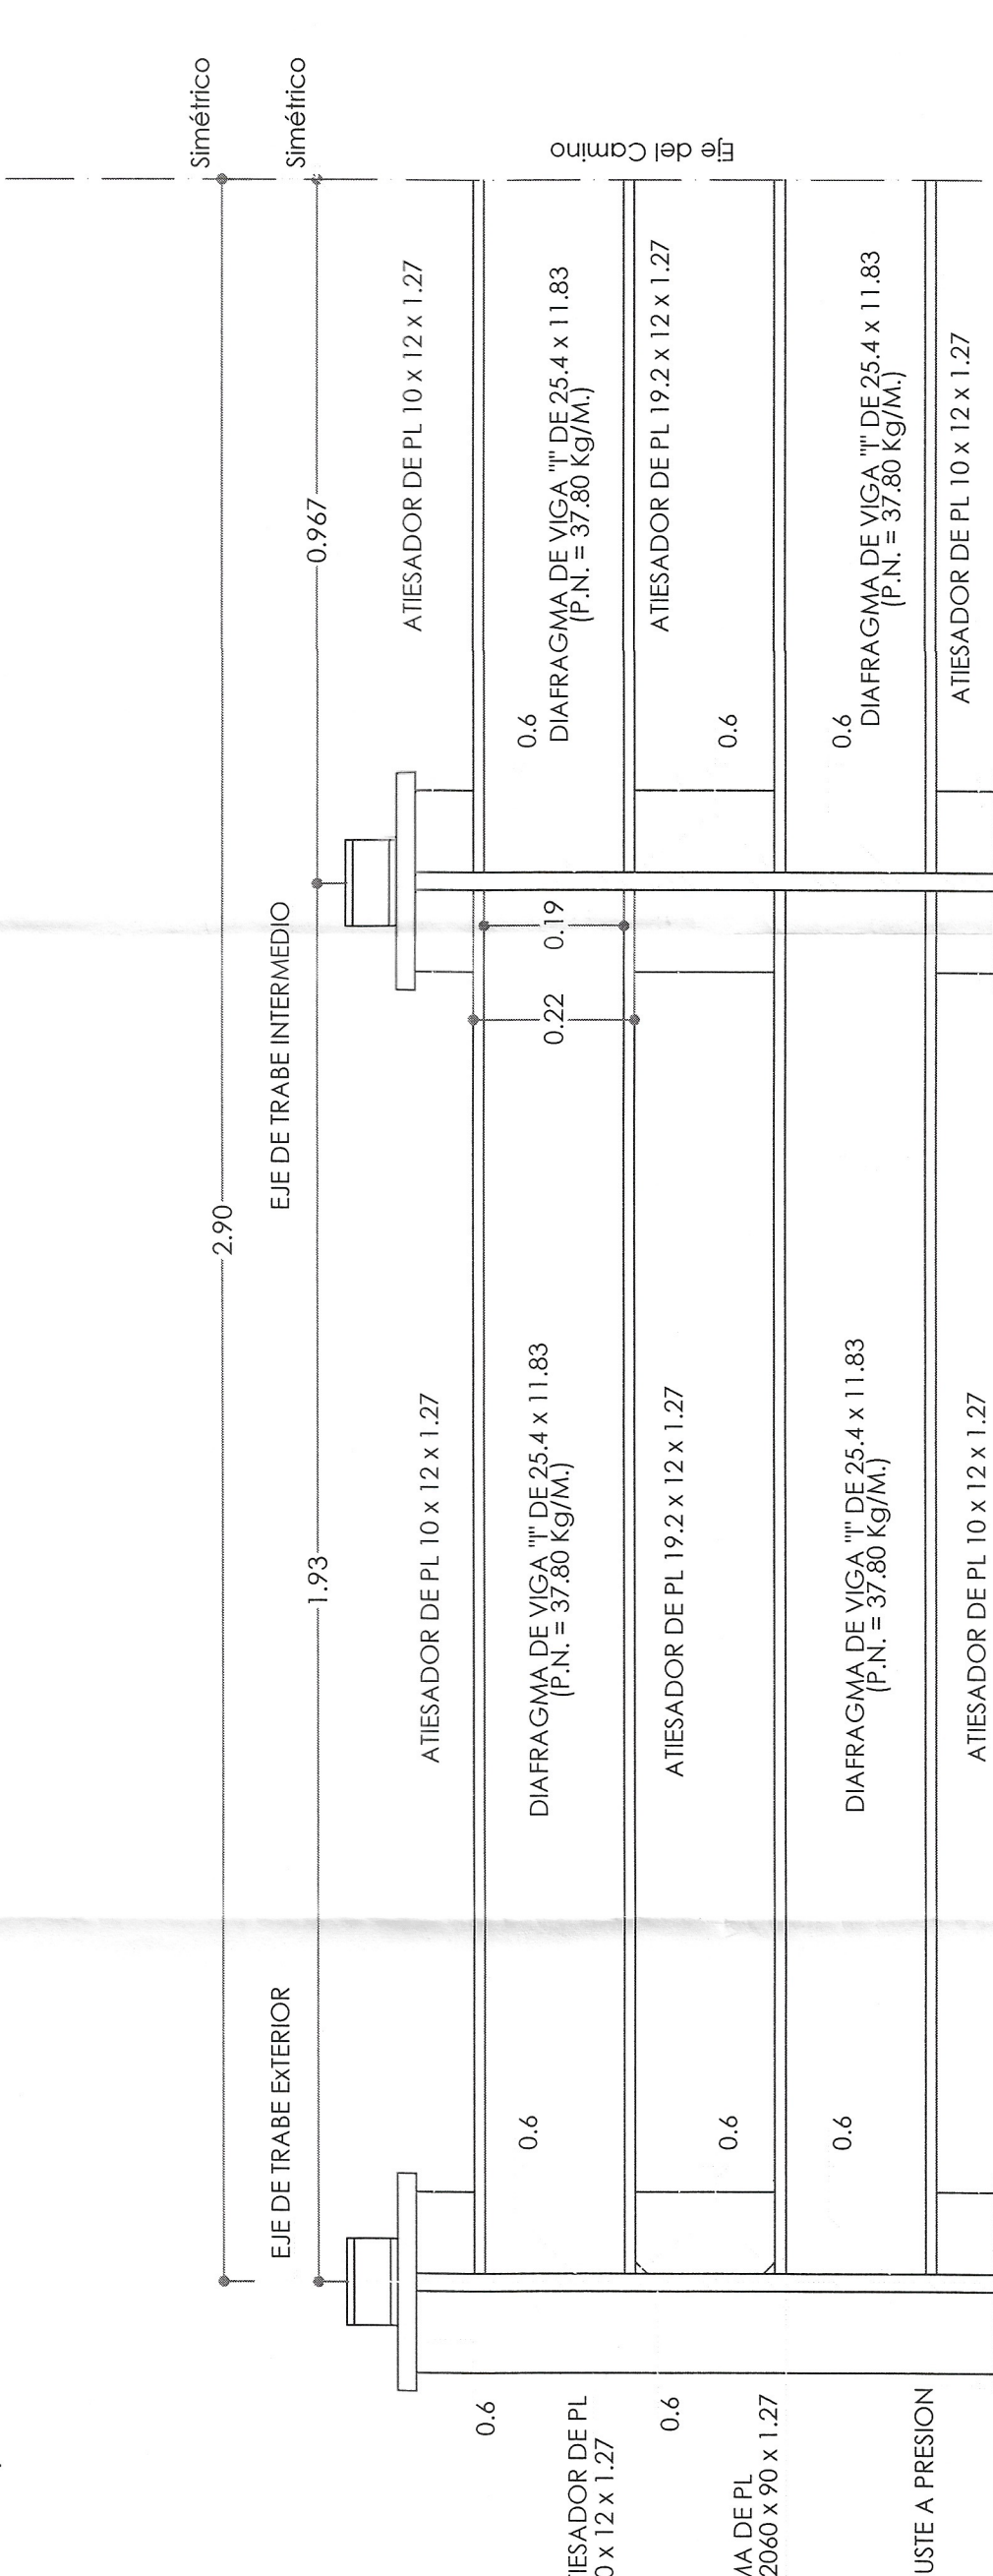

DIAFRAGMA EN APOYOS

DETALLES.

ESC. 1:10

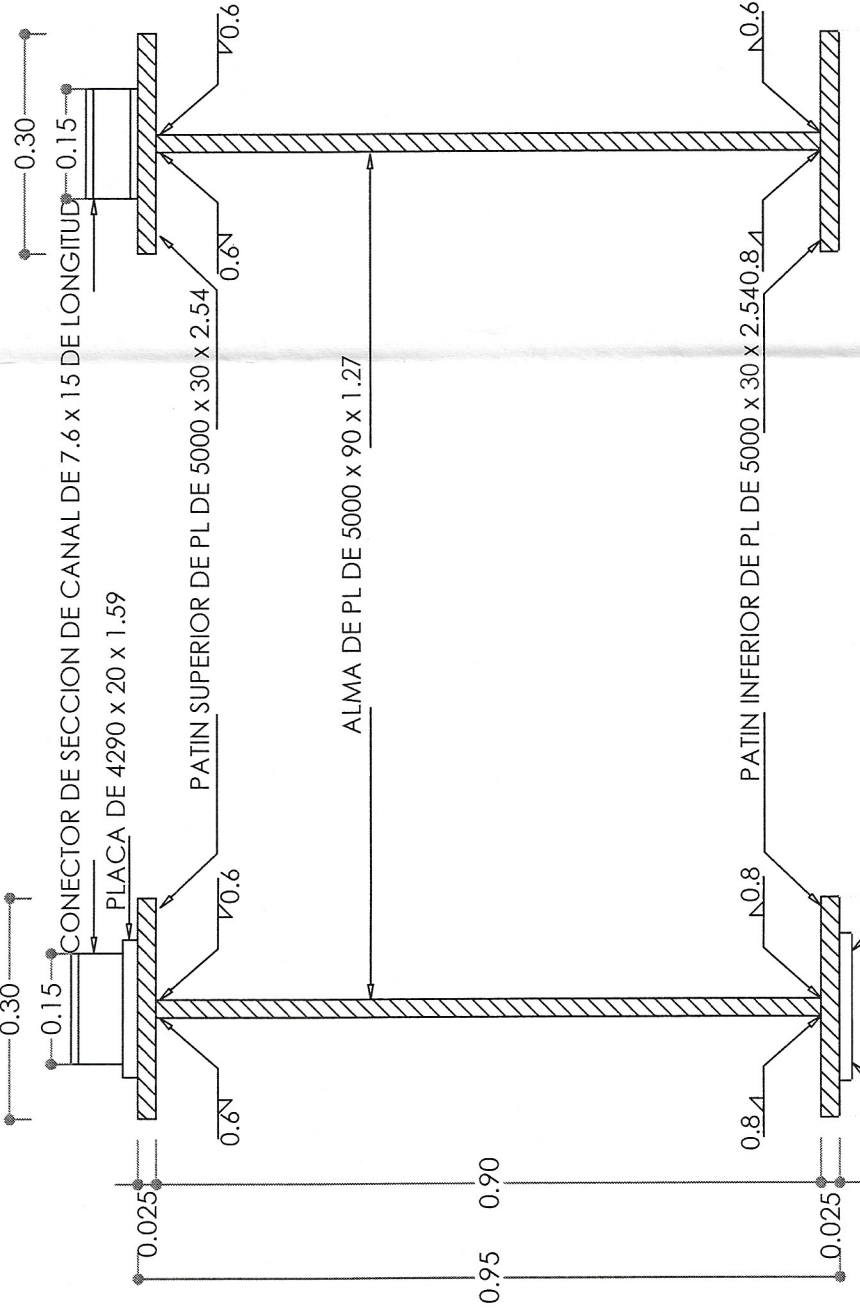


CORTE B - B

EJE DE CAMINO

CORTE C - C

EJE DE CAMINO

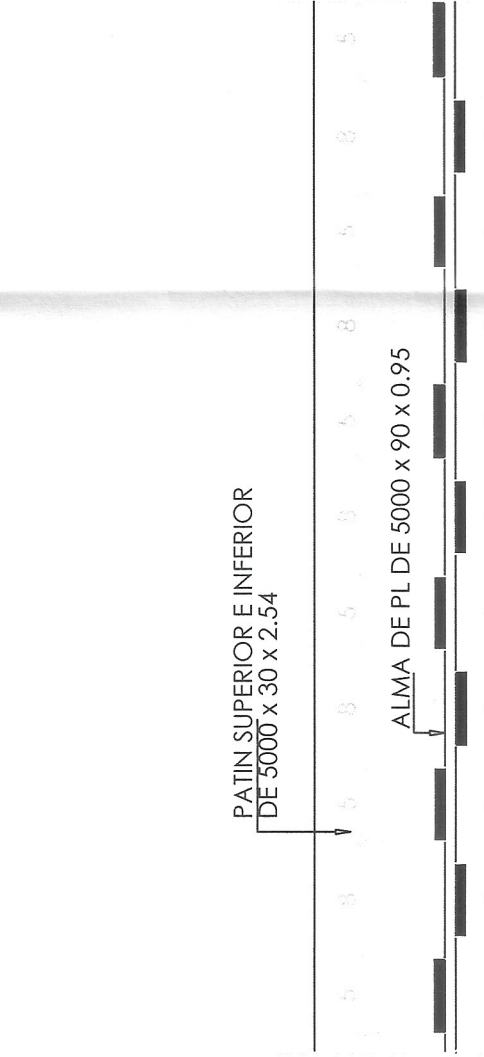

CORPORAL DE SOLDADURA DE CHAFALAN DE 0.80 EN LA GARGANTA Y 5 DE LON.

UNION DE PATIN Y ALMA

DETALLES.


ESC. 1:10

CONTRAFLECHAS

DETALLES.

ESC. 1:20

EJE DE APOYOS

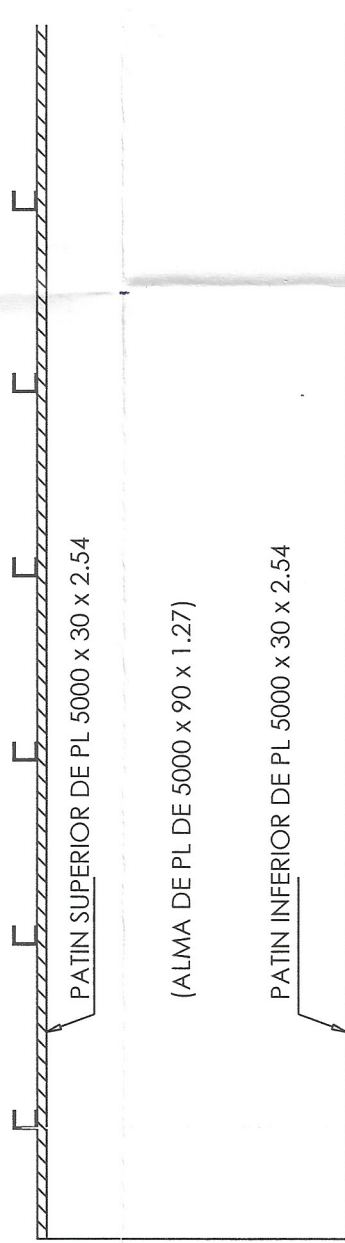

CONECTOR

DETALLES.


ESC. 1:20

CONECTOR

DETALLES.

ESC. 1:20

CROQUIS DE LOCALIZACION

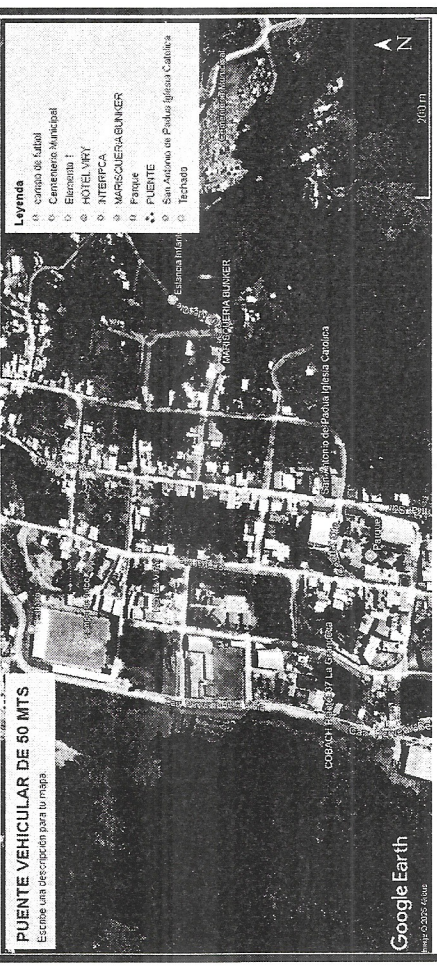

COORDENADAS GEOGRAFICAS
UTM
LONGITUD - 92.221867
LATITUD - 17.000000



NOMBRE DEL PUESTO:		CONSTRUCCION DE PUENTE VEHICULAR "LA NUEVA ERA"	
UBICACION:		MUNICIPIO DE LA GRANDEZA, CHIAPAS	
MUNICIPIO:		PONIENTE (CABECERA MUNICIPAL)	
NOMBRE DEL PLANO:		LA GRANDEZA, CHIAPAS	
ACOTACION:		DIAFRAGMA Y DETALLES	
METROS:		ESCALA: 1:100	
LEVANTO:		PROYECTO: 15/21	
ARQ. WILLIAM RENE LOPEZ MEIA		DIRECTOR DE OBRAS PUBLICAS	

LA GRANDEZA
CHIAPAS
2024-2027