
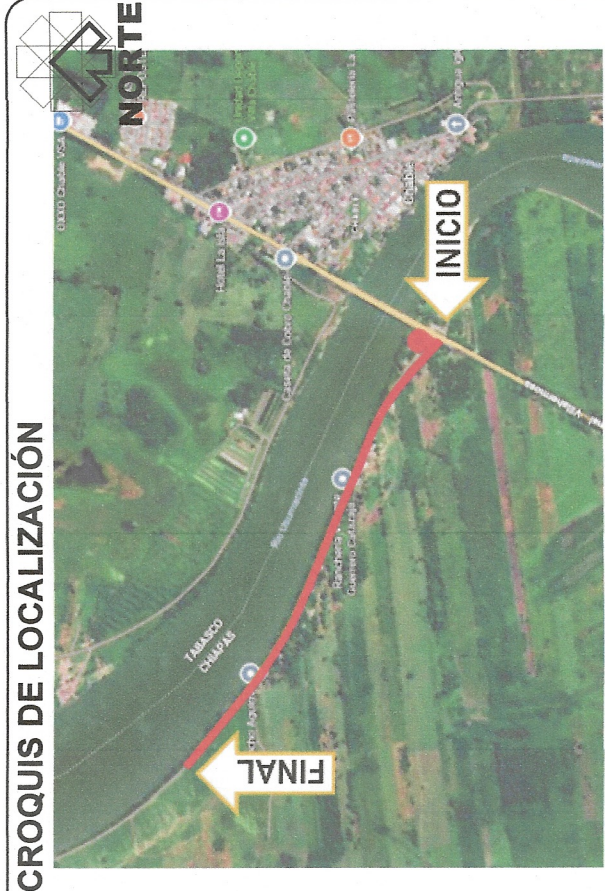
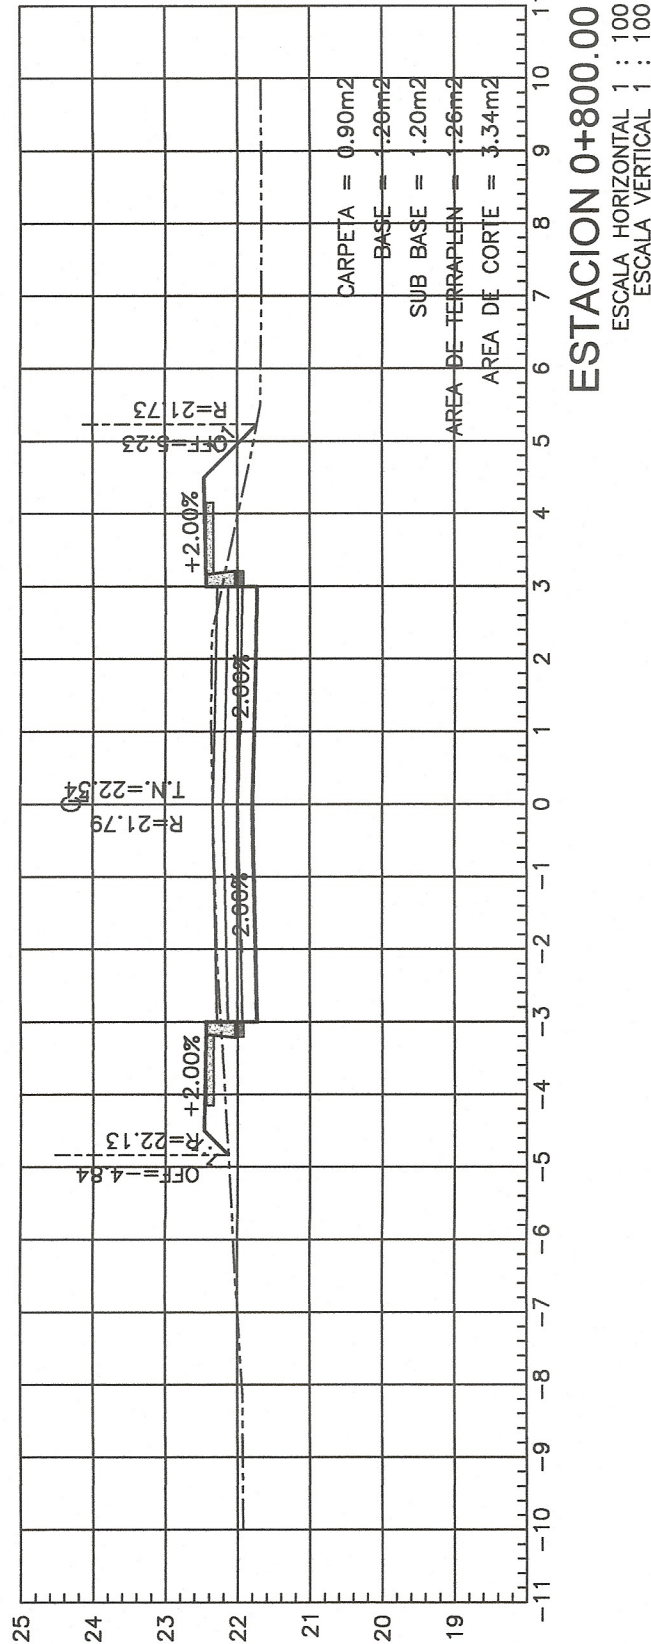
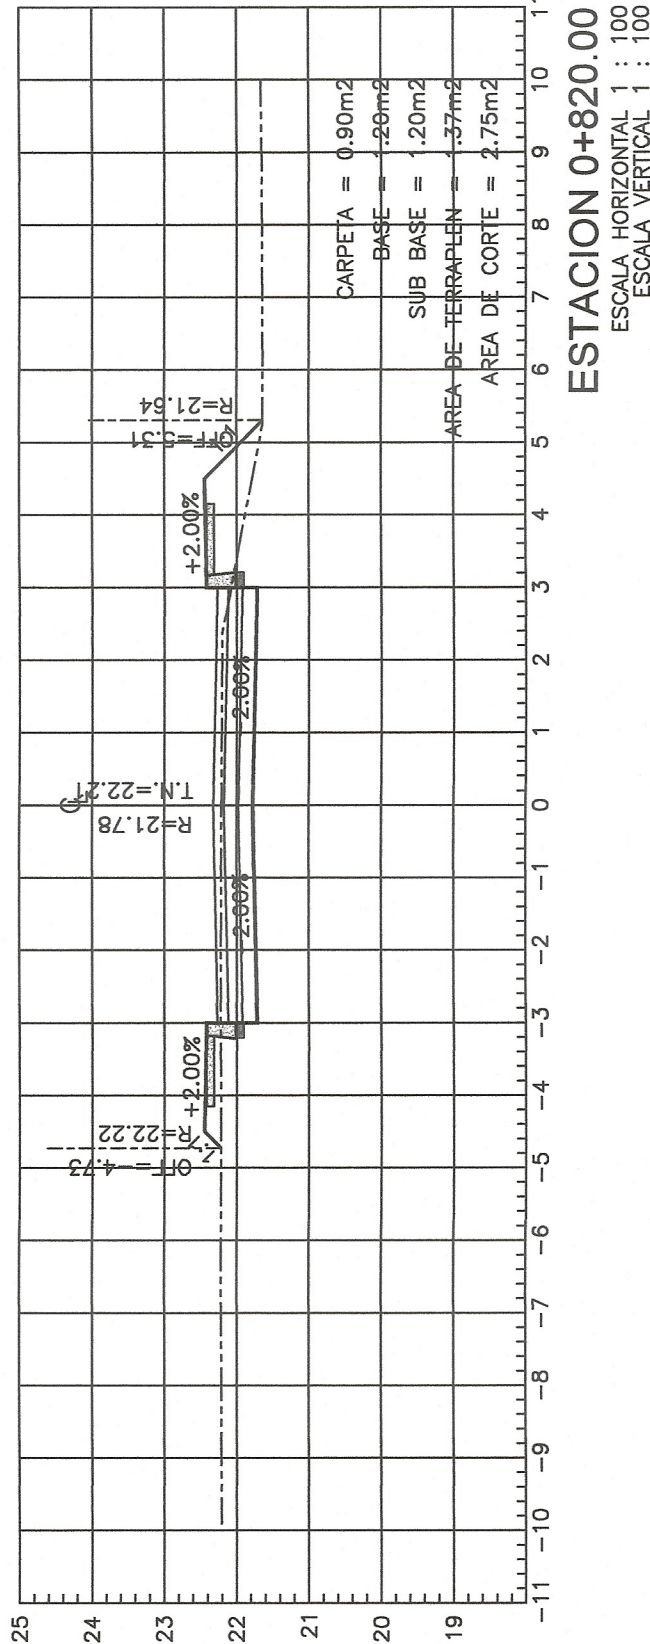
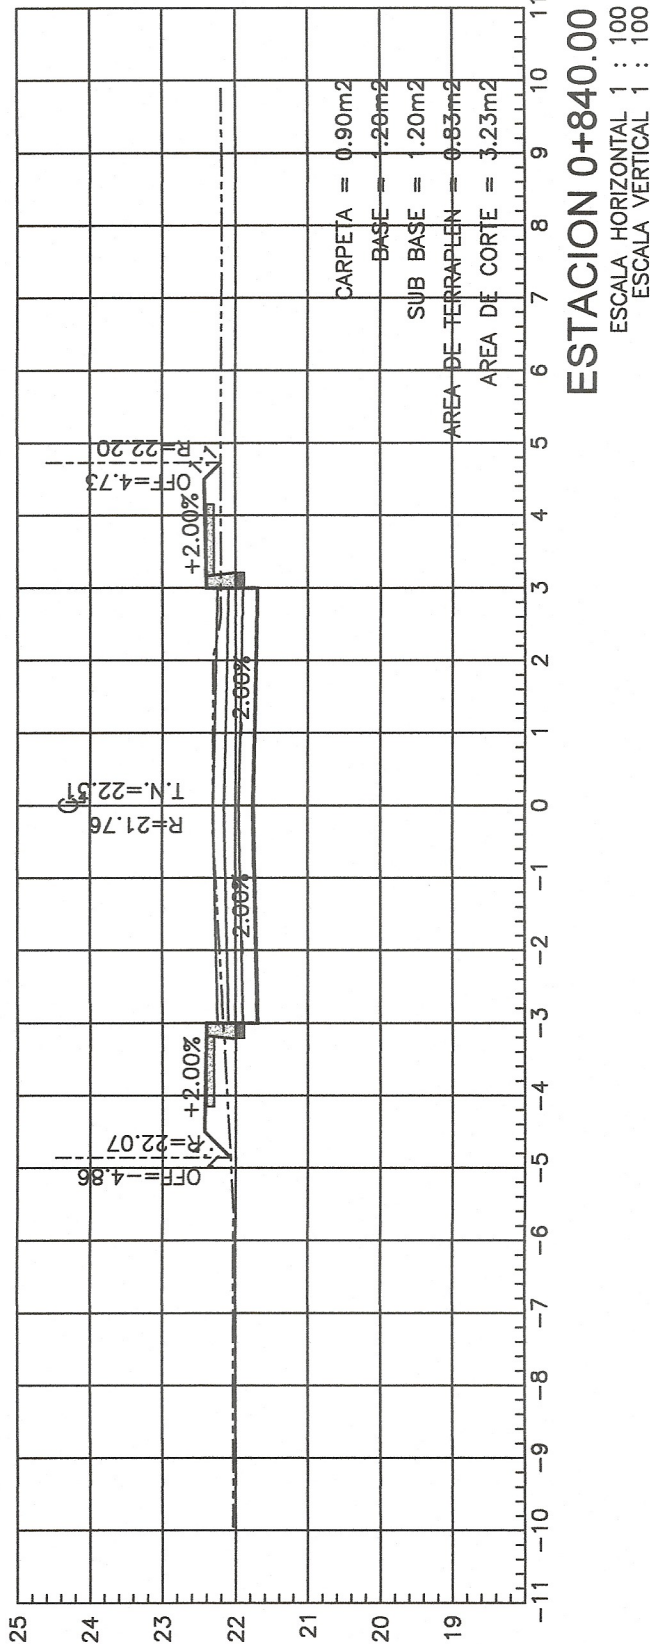
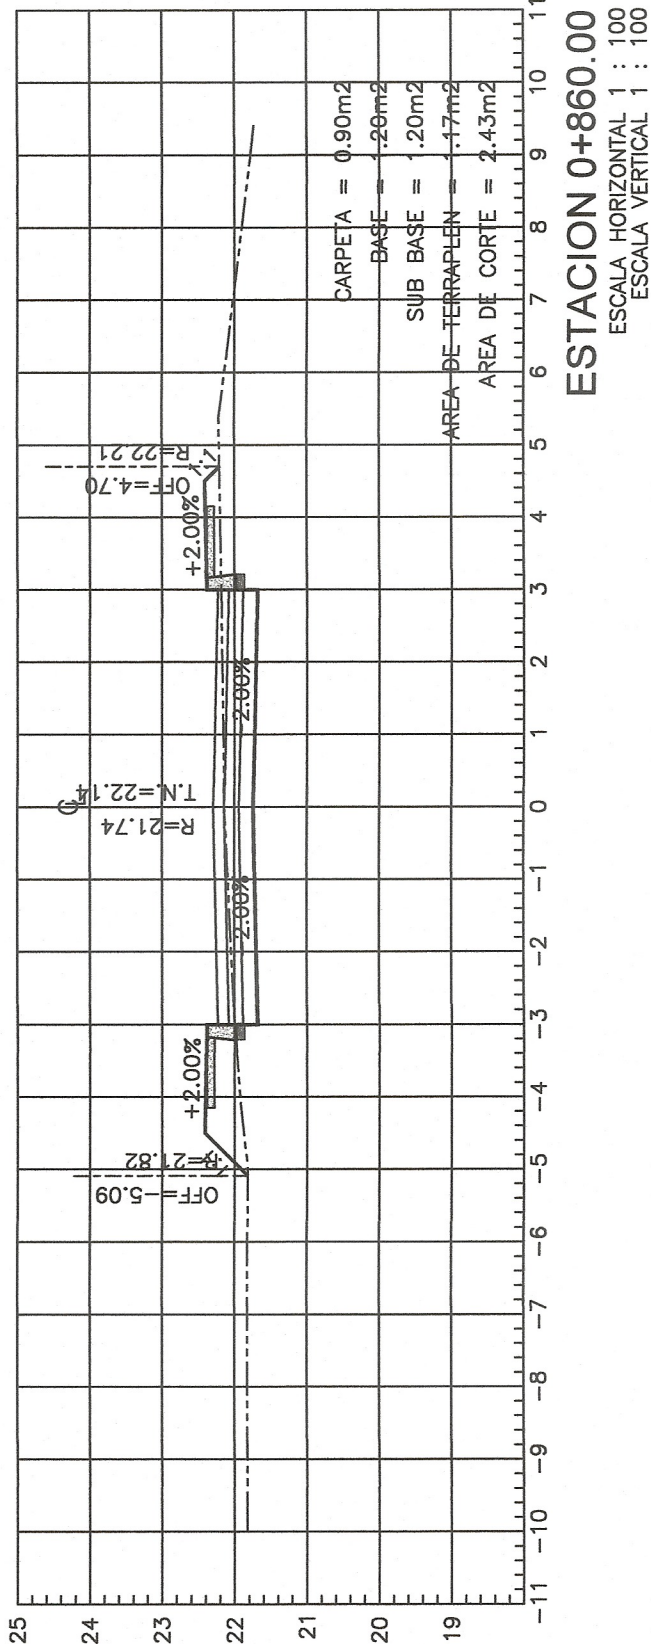
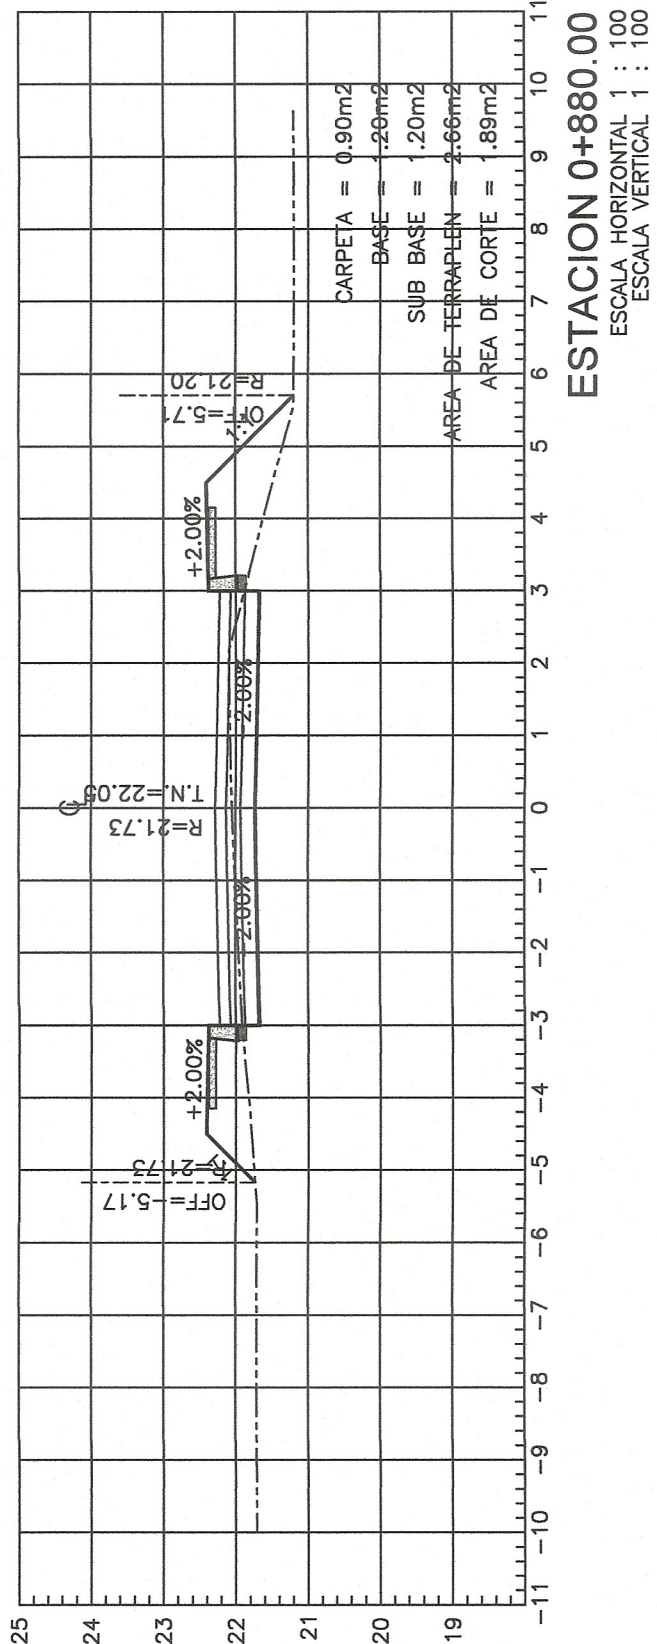
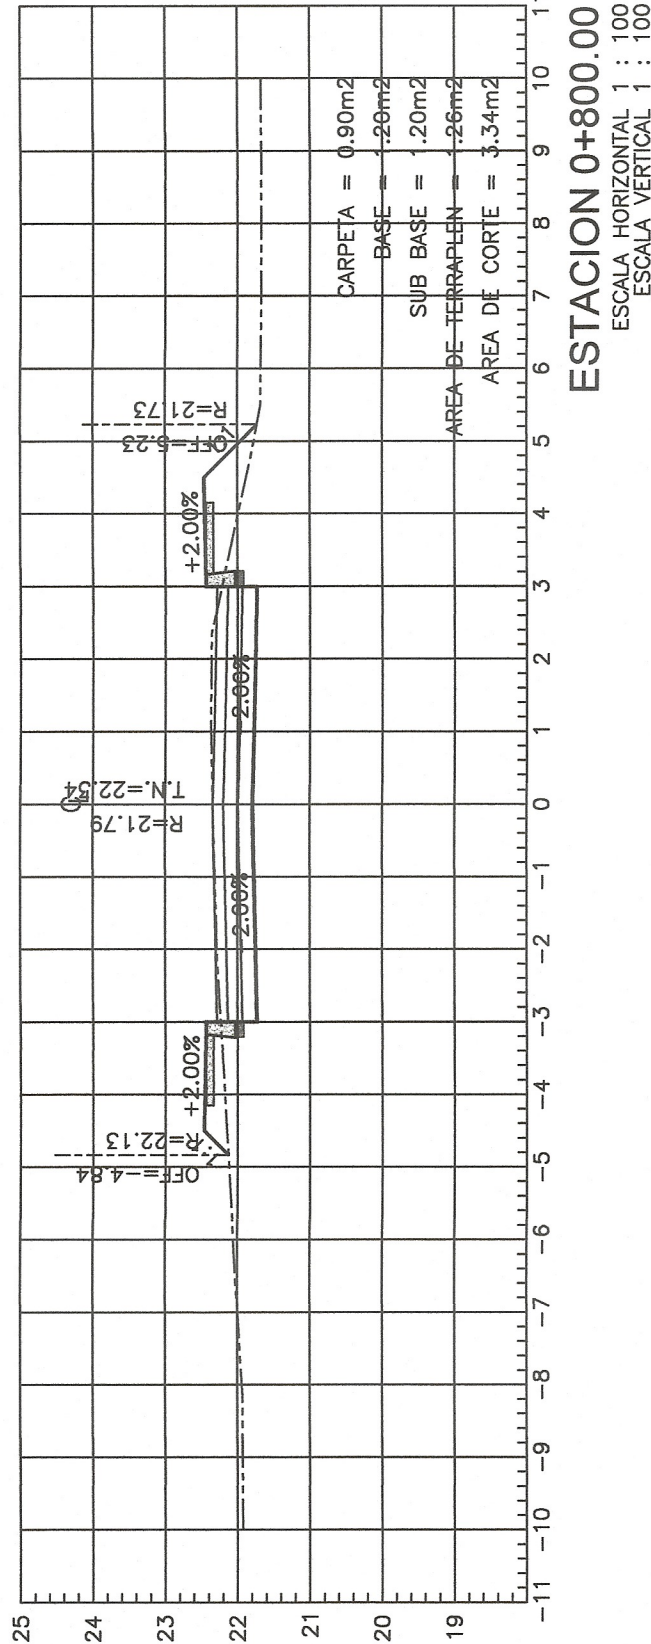
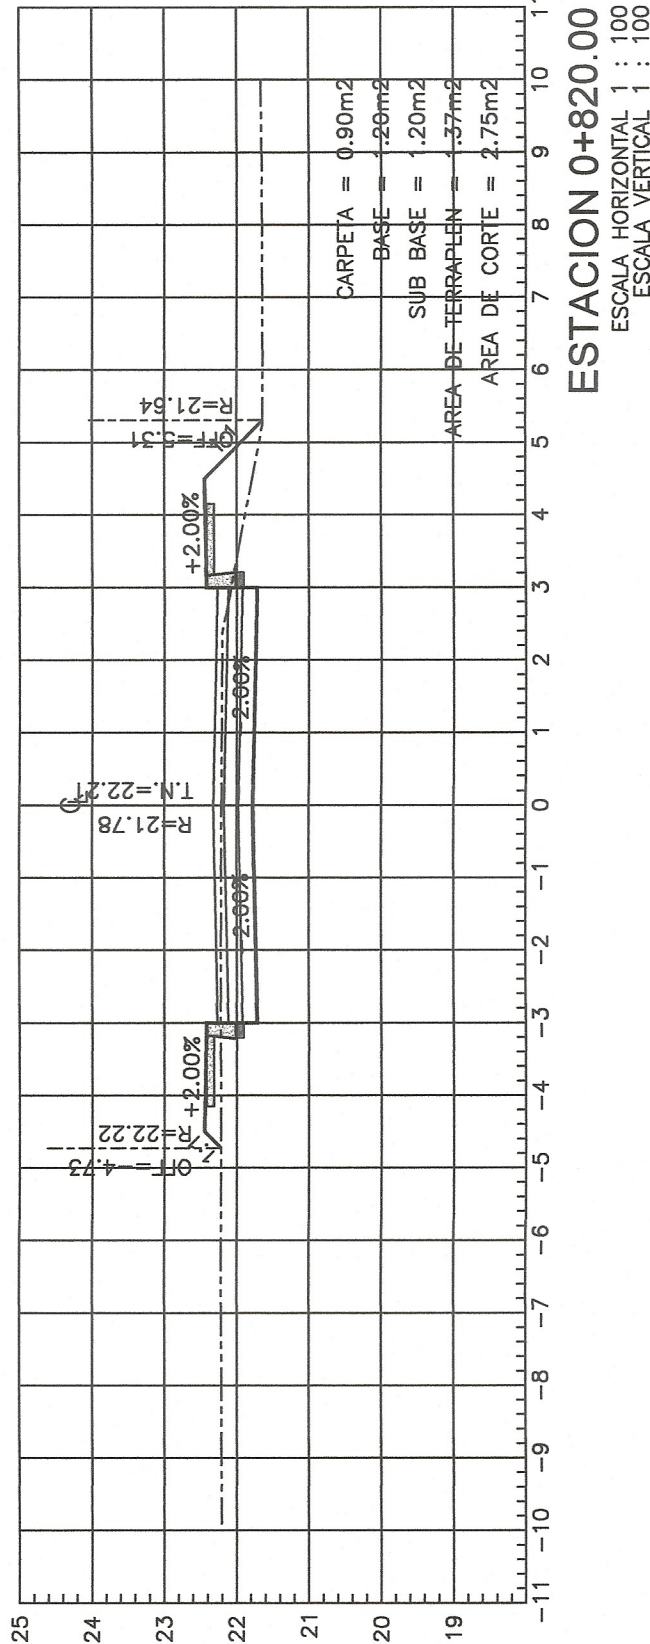
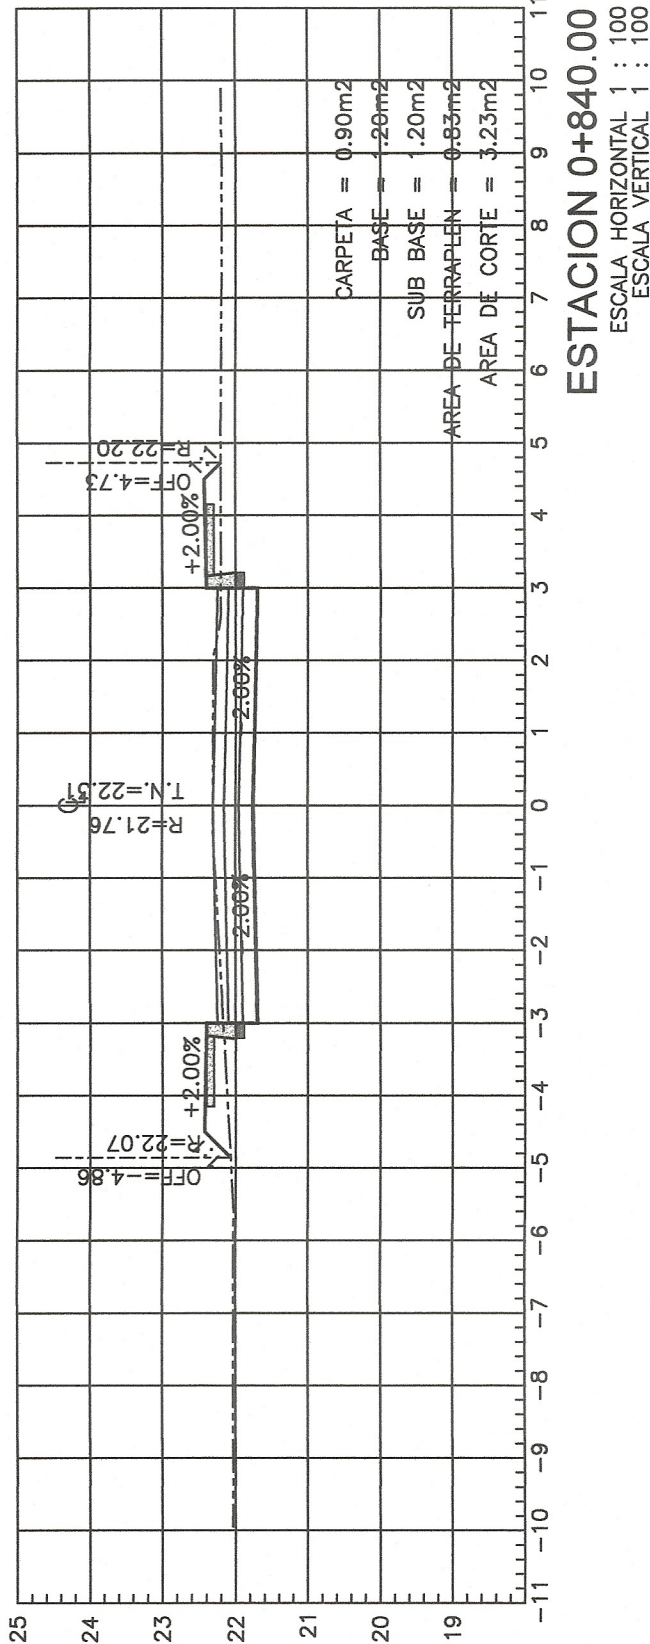
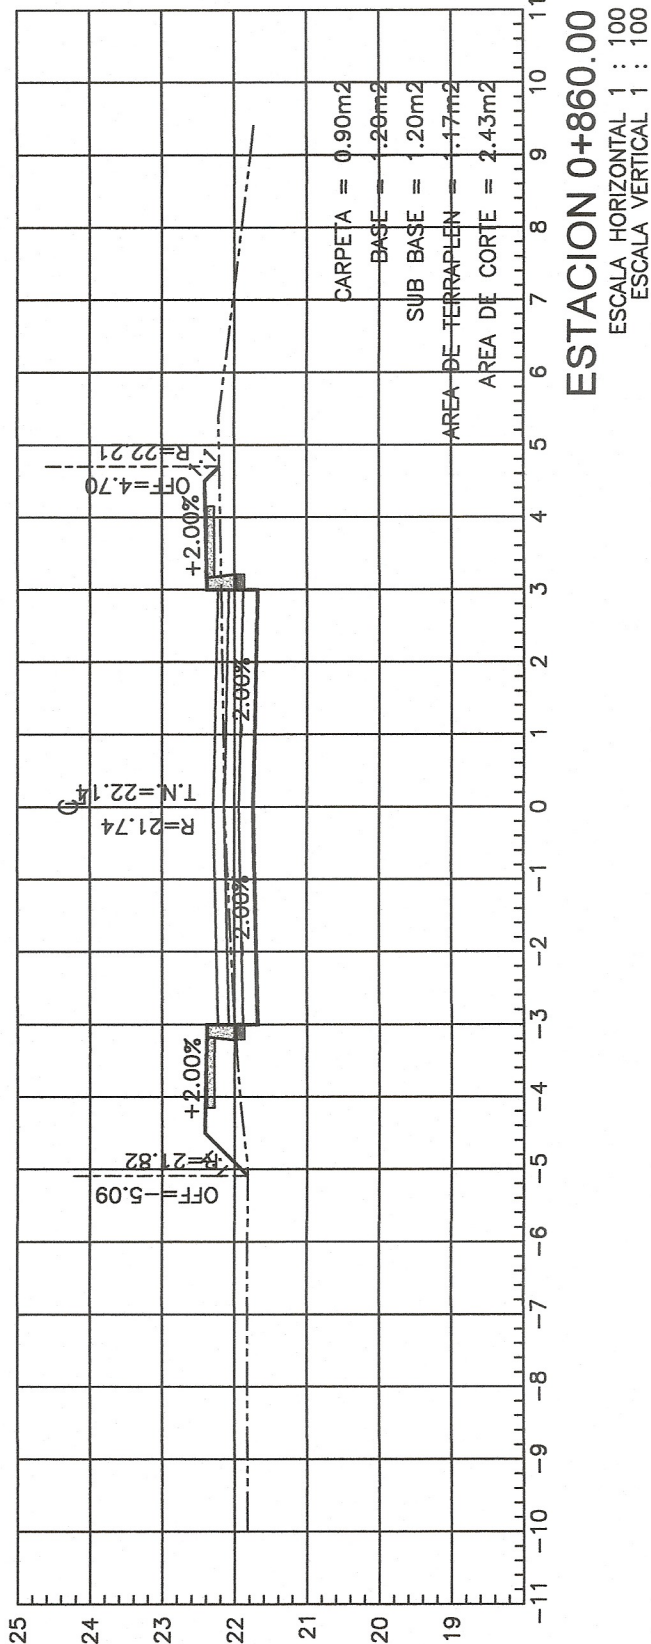


SECCIONES DE TERRENO

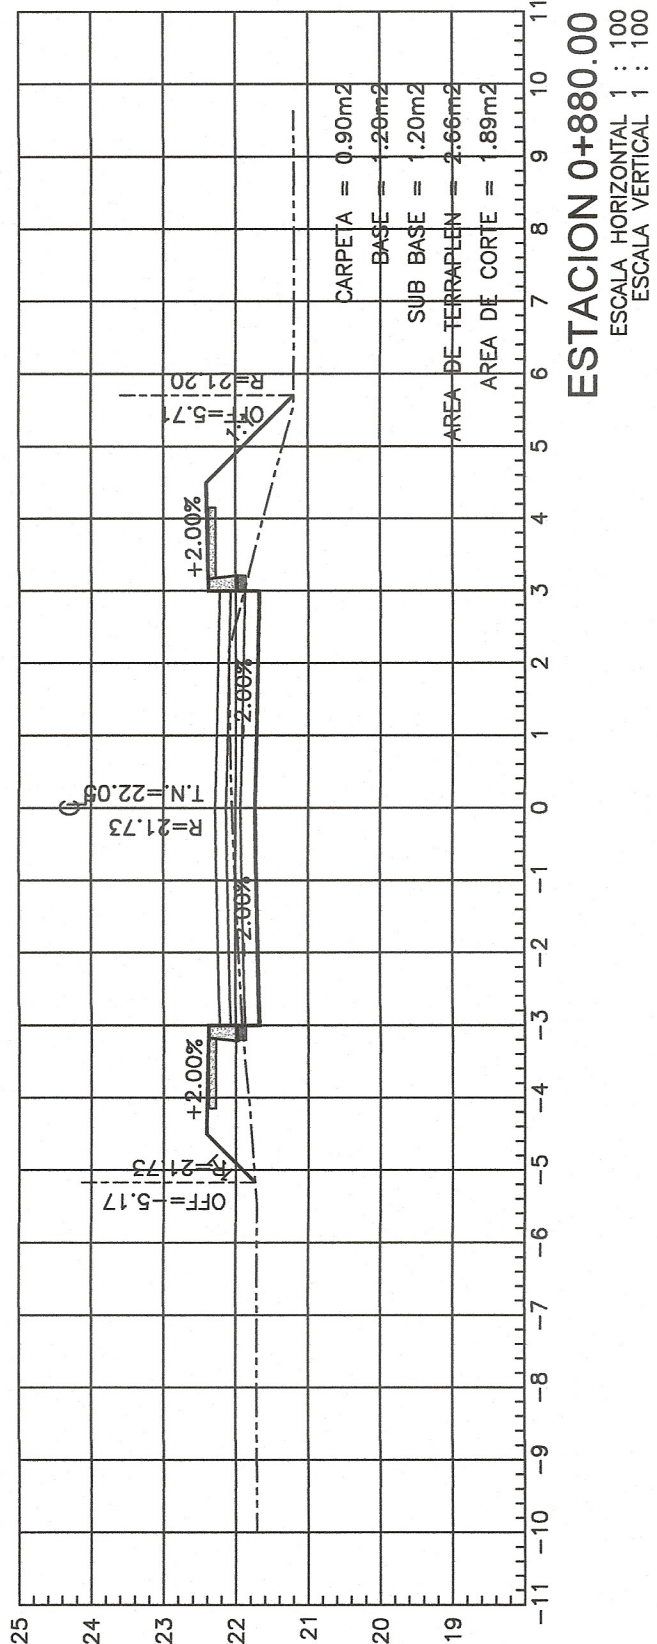

DATOS DE PROYECTO	
GEOMETRIA	
Ancho de Calzada	_____ VARIABLE _____
Bombor Transversal	_____ 2.00 % _____
Tipa de Pavimento	Rigido _____
	Concreto hca. F'c=250 kg/cm ²
PAVIMENTO	
Espesor de Concreto Hca.	_____ 15 cm _____
Espesor de Base Hca.	_____ 20 cm _____
Espesor de Sub Base Hca.	_____ 20 cm _____
Confinamiento	_____
	Quantificacion de concreto

SIMBOLOGÍA

[illegible]

VALIDO
TRANSACCION
2024-2024
VALIDO
VAL. Eto.
VALIDADO
POR ADJ. NISTACION PARA CONSTRUCCION
CORRECCION DE PROYECTO
ARG. VIOLETA ALPARRA, CONJUNTO GENERAL DE PROYECTO
Director de Proyectos
ARG. VIOLETA ALPARRA, CONJUNTO GENERAL DE PROYECTO
Director de Proyectos

SECRETARÍA DE INFRAESTRUCTURA

MTPA ANAKAREN GÓMEZ ZUART
Secretaría de Infraestructura

ARG. MARCO ANTONIO CONSTANTINO VERA
Subsecretario de Desarrollo Urbano y Proyectos

ARG. VIOLETA AURORA GONZÁLEZ GERARDO
Directora de Proyectos

ING. DAVID ALVARADO JIMÉNEZ
Jefe del Departamento de Cálculo Estructural e Instalaciones

PAVIMENTACION DE CALLE DE ACCESO A LA LOCALIDAD VICENTE GUERRERO E.C. (CHETUMAL VILLAHERMOSA) DEL KM. 0-000 AL KM. 1+ 000 MUNICIPIO DE CATAJAZA (CONSTRUCCION)		
CATAJAZA	MUNICIPIO: CATAJAZA, CHIAPAS	REGION: XIII MAYA

SECCIONES TOPOGRAFICAS
PAV3-5

ESPAÑA	1:750	EN METROS
JULIO 2026		