

HUMANISMO QUE TRANSFORMA

**SECRETARÍA
DE INFRAESTRUCTURA**

GOBIERNO DE CHIAPAS
2024 - 2030


[illegible]

Ancho de Calzada	VARIABLE
Bombco Transversal	2.00
Rigido	%
Tipo de Pavimento	Rigido
Concreto hco.	F' C=250 kg/cm ²

PAVIMENTO	
Espesor de Concreto Hco.	15 cm
Espesor de Base Hco.	20 cm
Espesor de Sub Base Hco.	20 cm
Confinitamento	Guarnición de concreto

[illegible]

80W-AC

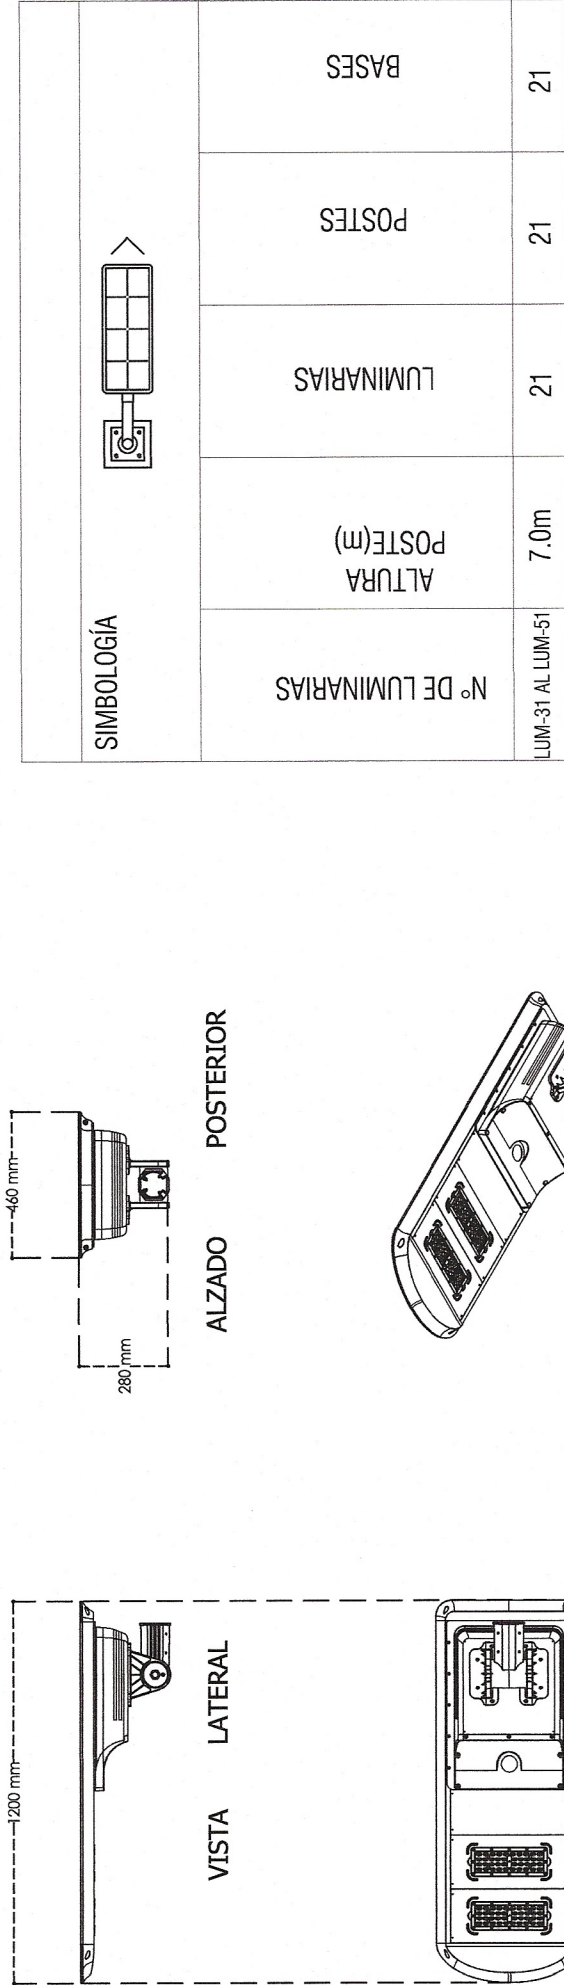

CORTE ESQUEMÁTICO

JULIO 2026	ESCALA:	1:750	ACOTACIÓN:	EN METROS
-------------------	----------------	--------------	-------------------	------------------