

|                            |                |
|----------------------------|----------------|
| GEOMETRIA                  |                |
| Ancho de Calzada           | VARIABLE       |
| Bombos Transversal         | 2.00 %         |
| Tipo de Pavimento          | Rígido         |
| Concreto h.c.a.            | F'c=250 kg/cm2 |
| PAVIMENTO                  |                |
| Espesor de Concreto h.c.a. | 15 cm          |
| Espesor de base h.c.a.     | 30 cm          |
| Espesor de Sub Base h.c.a. | 20 cm          |
| Carriñento                 | de 15.20x40 cm |

## SIMBOLOGÍA

[illegible][illegible]

MTSA. ANNAKAREN GÓMEZ ZUART  
Secretaría de Infraestructura

ARQ. MARCO ANTONIO CONSTANTINO VERA  
Subsecretario de Desarrollo Urbano y Proyectos


ARQ. VIOLETA AURORA GONZÁLEZ GERARDO  
Directora de Proyectos

ING. DAVID ALVARADO JIMÉNEZ  
Jefe del Departamento de Cálculo Estructural e Instalaciones

|           |   |           |                   |         |           |
|-----------|---|-----------|-------------------|---------|-----------|
| PROYECTO  | PAVIMENTACION DE CALLE DE ACCESO A LA LOCALIDAD VICENTE GUERRERO E.C. ( CHETUMAL VILLAHERMOSA) DEL KM. 14+000 AL KM. 14+000 MUNICIPIO DE CATAZAJA (CONSTRUCCION) |           | ESTADO            | YUC.    |           |
| LOCALIDAD | VICENTE GUERRERO   | MUNICIPIO | CATAZAJA, CHIAPAS | PERIODO | XIII MAYA |

PERFIL TOPOGRÁFICO  
PAV3

| ESCALA     | 1:750 | EN METROS |
|------------|-------|-----------|
| JULIO 2026 |       |           |

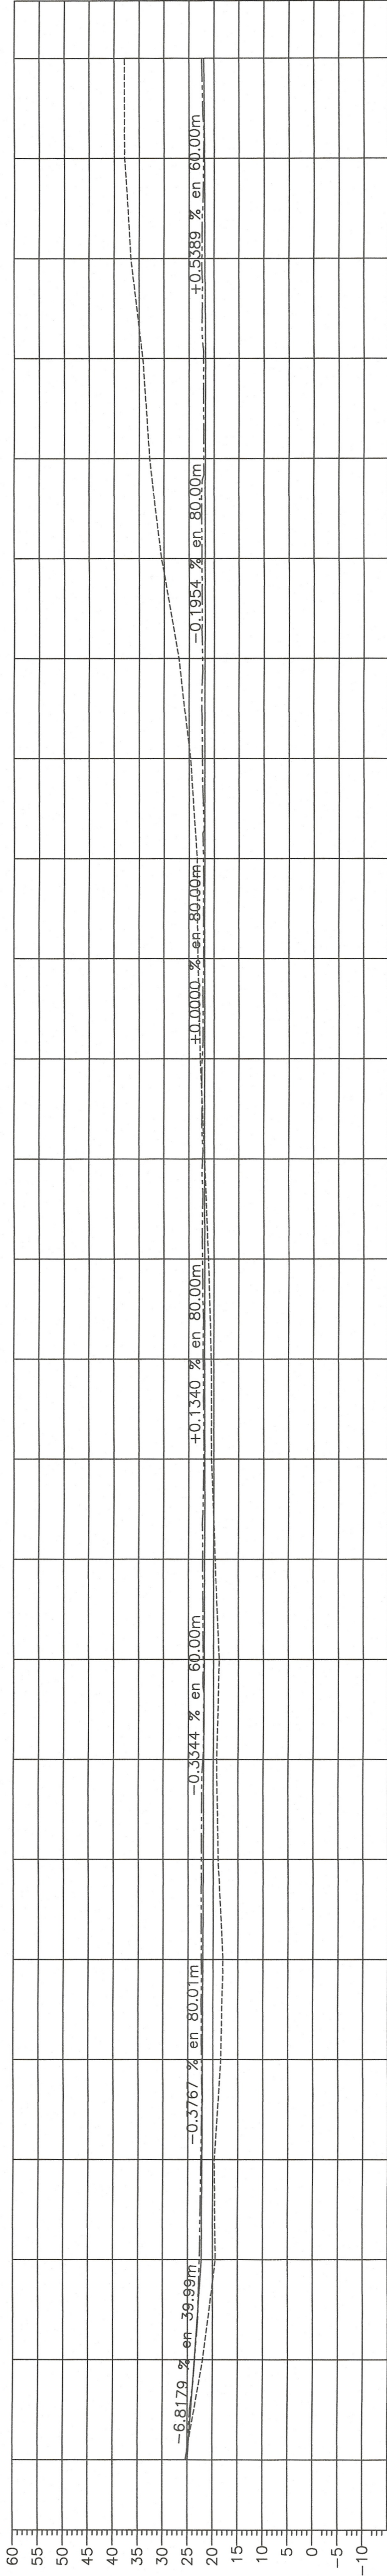

|                            |            |         |       |       |       |       |        |          |
|----------------------------|------------|---------|-------|-------|-------|-------|--------|----------|
| ORDENADAS DE LA CURVA MASA | ELEVACION  | TERRENO | 25.39 | 24.99 | 0.40  | 0.00  | 10.000 | 0+000.00 |
|                            |            | 23.58   | 23.62 | 0.05  | 9.51  | 77.66 | 9.932  | 0+020.00 |
|                            | SUBRASANTE | 22.66   | 22.26 | 0.40  | 27.79 | 78.76 | 9.881  | 0+040.00 |
|                            |            | 22.39   | 22.19 | 0.20  | 40.90 | 35.70 | 9.886  | 0+060.00 |
|                            | CORTE      | 22.28   | 22.11 | 0.17  | 24.41 | 49.95 | 9.861  | 0+080.00 |
|                            |            | 22.34   | 22.04 | 0.30  | 31.06 | 39.64 | 9.852  | 0+100.00 |
|                            | TERRAPLEN  | 22.36   | 21.96 | 0.40  | 45.40 | 25.63 | 9.872  | 0+120.00 |
|                            |            | 22.07   | 21.89 | 0.18  | 37.31 | 31.23 | 9.878  | 0+140.00 |
|                            | CORTE      | 22.05   | 21.83 | 0.22  | 26.76 | 35.70 | 9.869  | 0+160.00 |
|                            |            | 22.16   | 21.76 | 0.40  | 40.92 | 24.32 | 9.885  | 0+180.00 |
|                            | TERRAPLEN  | 22.00   | 21.79 | 0.21  | 40.29 | 24.33 | 9.901  | 0+200.00 |
|                            |            | 22.11   | 21.81 | 0.29  | 33.57 | 33.09 | 9.902  | 0+220.00 |
|                            | CORTE      | 22.28   | 21.84 | 0.44  | 45.97 | 33.81 | 9.914  | 0+240.00 |
|                            |            | 22.27   | 21.87 | 0.40  | 48.28 | 33.17 | 9.929  | 0+260.00 |
|                            | SUBRASANTE | 22.36   | 21.87 | 0.49  | 46.79 | 28.75 | 9.947  | 0+280.00 |
|                            |            | 22.05   | 21.87 | 0.19  | 38.36 | 29.52 | 9.956  | 0+300.00 |
|                            | CORTE      | 22.16   | 21.87 | 0.29  | 32.83 | 28.74 | 9.960  | 0+320.00 |
|                            |            | 22.35   | 21.87 | 0.49  | 49.95 | 23.53 | 9.987  | 0+340.00 |
|                            | TERRAPLEN  | 22.33   | 21.83 | 0.50  | 64.13 | 17.55 | 10.033 | 0+360.00 |
|                            |            | 22.43   | 21.79 | 0.64  | 76.60 | 7.43  | 10.102 | 0+380.00 |
|                            | CORTE      | 22.05   | 21.75 | 0.30  | 62.59 | 14.31 | 10.151 | 0+400.00 |
|                            |            | 22.11   | 21.71 | 0.40  | 46.54 | 19.43 | 10.178 | 0+420.00 |
|                            | SUBRASANTE | 22.40   | 21.82 | 0.58  | 60.50 | 13.69 | 10.225 | 0+440.00 |
|                            |            | 22.10   | 21.93 | 0.17  | 47.03 | 20.96 | 10.251 | 0+460.00 |
|                            | CORTE      | 22.43   | 22.03 | 0.40  | 34.23 | 34.44 | 10.250 | 0+480.00 |
|                            |            |         |       |       |       |       |        |          |

PERFIL CAMINO VICENTE GUERRERO E.C.(VILLAHERMOSA - CHETUMAL) CATAZAJA, CHIAPAS