


### CROQUIS DE LOCALIZACIÓN

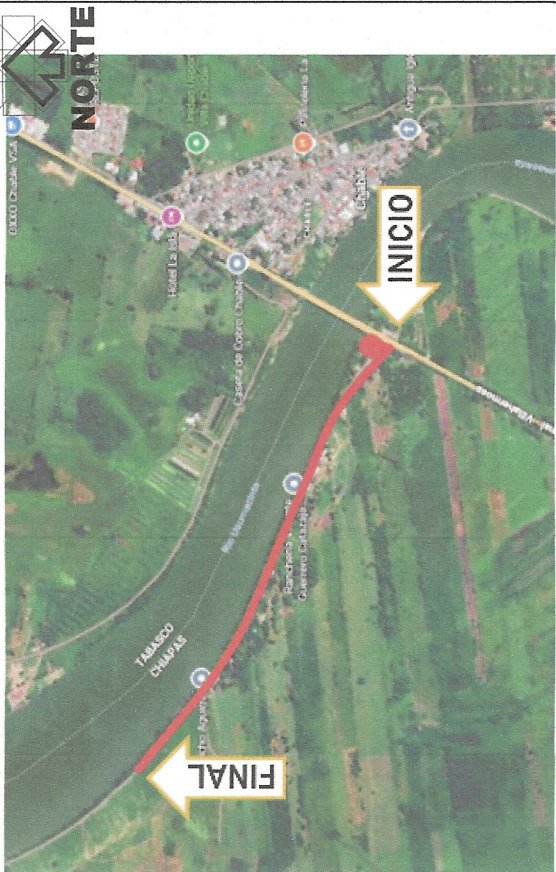

## DATOS DE PROYECTO

|                          |                                        |
|--------------------------|----------------------------------------|
| <b>GEOMETRIA</b>         |                                        |
| Ancho de Calzada         | _____ VARIABLE                         |
| Bombeo Transversal       | _____ 2.00 %                           |
| Tipo de Pavimento        | Rígido<br>Concreto hco. F'C=250 kg/cm2 |
| <b>PAVIMENTO</b>         |                                        |
| Espesor de Concreto Hco. | _____ 15 cm                            |
| Espesor de Base Hco.     | _____ 20 cm                            |
| Espesor de Sub Base Hco. | _____ 20 cm                            |
| Contenido                | _____ 96                               |
|                          | _____ 15.20X0.00                       |

## SIMBOLOGÍA

[illegible]

|                            |           |  |         |          |       |       |      |       |       |        |
|----------------------------|-----------|--|---------|----------|-------|-------|------|-------|-------|--------|
| ORDENADAS DE LA CURVA MASA | ELEVACION |  | TERRENO | 0+940.00 | 22.11 | 21.71 | 0.40 | 45.92 | 31.11 | 10.659 |
|                            |           |  |         | 0+960.00 | 22.08 | 21.71 | 0.37 | 46.96 | 31.17 | 10.675 |
| VOLUMEN                    |           |  |         | 0+980.00 | 22.27 | 21.71 | 0.56 | 56.71 | 30.70 | 10.701 |
|                            |           |  |         | 1+000.00 | 22.13 | 21.71 | 0.41 | 59.38 | 21.13 | 10.739 |
| CORTE                      |           |  |         | 1+020.00 | 22.04 | 21.71 | 0.33 | 41.81 | 31.46 | 10.750 |
|                            |           |  |         | 1+040.00 | 21.99 | 21.71 | 0.29 | 39.35 | 37.59 | 10.751 |
| CORTE                      |           |  |         | 1+060.00 | 22.10 | 21.70 | 0.40 | 49.83 | 26.29 | 10.775 |
|                            |           |  |         | 1+080.00 | 22.13 | 21.73 | 0.40 | 50.76 | 21.73 | 10.804 |
| TERRAPLEN                  |           |  |         | 1+100.00 | 21.73 | 21.77 | 0.04 | 26.40 | 38.81 | 10.791 |
|                            |           |  |         | 1+120.00 | 22.07 | 21.80 | 0.27 | 15.44 | 51.06 | 10.756 |
| TERRAPLEN                  |           |  |         | 1+140.00 | 22.23 | 21.83 | 0.40 | 38.03 | 38.57 | 10.755 |
|                            |           |  |         | 1+160.00 | 22.25 | 21.83 | 0.42 | 49.40 | 35.91 | 10.769 |
| TERRAPLEN                  |           |  |         | 1+180.00 | 22.06 | 21.83 | 0.23 | 41.66 | 39.17 | 10.771 |
|                            |           |  |         | 1+200.00 | 22.10 | 21.83 | 0.26 | 29.29 | 43.33 | 10.757 |
| CORTE                      |           |  |         | 1+220.00 | 22.22 | 21.83 | 0.39 | 36.49 | 39.04 | 10.755 |
|                            |           |  |         | 1+240.00 | 22.26 | 21.83 | 0.42 | 48.91 | 37.52 | 10.766 |
| TERRAPLEN                  |           |  |         | 1+260.00 | 22.10 | 21.81 | 0.29 | 43.28 | 43.79 | 10.766 |
|                            |           |  |         | 1+280.00 | 22.01 | 21.79 | 0.23 | 32.01 | 38.15 | 10.759 |
| CORTE                      |           |  |         | 1+300.00 | 22.21 | 21.76 | 0.44 | 41.12 | 35.81 | 10.765 |
|                            |           |  |         | 1+320.00 | 22.18 | 21.74 | 0.44 | 53.17 | 41.70 | 10.776 |
| TERRAPLEN                  |           |  |         | 1+340.00 | 22.12 | 21.72 | 0.40 | 51.50 | 37.29 | 10.790 |
|                            |           |  |         | 1+360.00 | 22.34 | 21.72 | 0.62 | 59.72 | 23.22 | 10.827 |
| CORTE                      |           |  |         | 1+380.00 | 22.15 | 21.72 | 0.43 | 62.47 | 17.39 | 10.872 |
|                            |           |  |         | 1+400.00 | 22.29 | 21.72 | 0.57 | 64.15 | 13.30 | 10.923 |

PERFIL CAMINO VICENTE GUERRERO E.C.(VILLAHERMOSA - CHETUMAL) CATAZAJA, CHIAPAS.

ESCALA HORIZONTAL 1 : 750  
ESCALA VERTICAL 1 : 750  
TOTAL VOLUMEN CORTE = 4,981.37m<sup>3</sup>  
TOTAL VOLUMEN TERRAPLEN = -3,701.98m<sup>3</sup>

[illegible]

SECRETARÍA DE INFRAESTRUCTURA

MTRA. ANAKAREN GÓMEZ ZUÁRTE  
Secretaría de Infraestructura

ARQ. MARCO ANTONIO CONSTANTINO VERA  
Subsecretario de Desarrollo Urbano y Proyectos

ARQ. VIOLETA AURORA GONZÁLEZ GERARDO  
Directora de Proyectos

ING. DAVID ALVARADO JIMÉNEZ  
Jefe del Departamento de Cálculo Estructural y Materiales

|   |                                |                      |
|---|--------------------------------|----------------------|
| (VER EN DETALLE)<br>PAVIMENTACION DE CALLE DE ACCESO A LA LOCALIDAD<br>VICENTE GUERRERO E.C. (CHETUMAL VILLAHERMOSA) DEL KM.<br>9+000 AL KM. 1+000 MUNICIPIO DE CATAZAJA (CONSTRUCCION) | MARCHELLO<br>CATAZAJA, CHIAPAS | TROMBON<br>XIII MAYA |
|---|--------------------------------|----------------------|

PERFIL TOPOGRAFICO  
PAV3-2

JULIO 2026 ESCALA 1:750 AZOTADO: EN METROS