


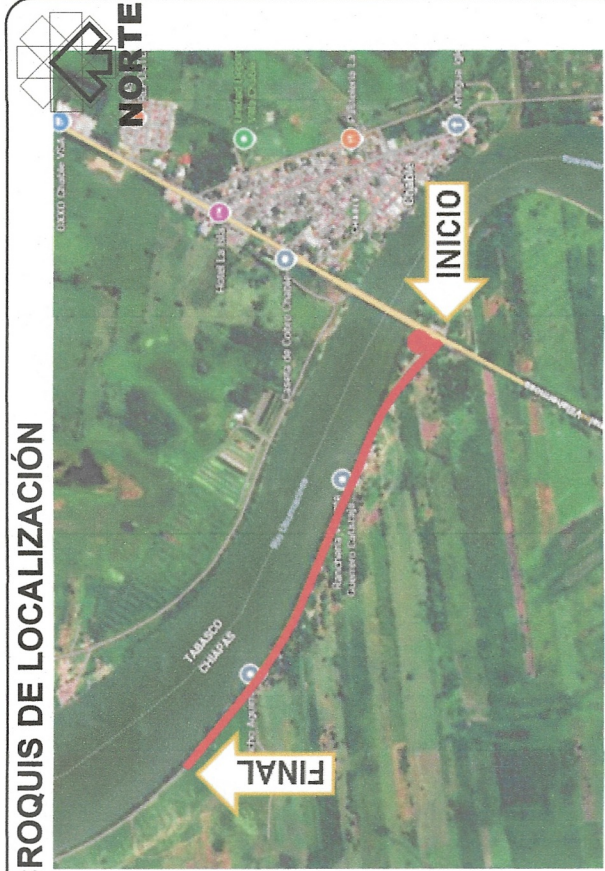

CROQUIS DE LOCALIZACIÓN



GEOMETRIA

Ancho de Calzada	_____	VARIABLE
Banqueo Transversal	_____	2.00 %
Tipo de Pavimento	_____	Rígido
		Concreto hco. F'C=250 kg/cm ²

PAVIMENTO	
Espesor de Concreto Hco.	15 cm
Espesor de Base Hco.	20 cm
Espesor de Sub Base Hco.	20 cm
Confinamiento	Guarnición de concreto

SIMBOLOGÍA

[illegible]

SECRETARÍA DE INFRAESTRUCTURA

INTRA, ANAKAREN GÓMEZ ZUART
Secretaría de Infraestructura

ING. DAVID ALVARADO JIMENEZ
Jefe del Departamento de Cálculo Estructural e Instalaciones

PAVIMENTACION DE CALLE DE ACCESO A LA LOCALIDAD
VICENTE GUERRERO E.C. (CHETUMAL VILLAHERMOSA) DEL KM.
0+000 AL KM. 1+000 MUNICIPIO DE CATAZAJA (CONSTRUCCION)

CHAO VICENTE GUERRERO	BLANCO/ROJO CATAZAJA, CHIAPAS
---	---

DEL MUNICIPIO	CLAVE DE MUNICIPIO
---------------	--------------------

SECCIONES TOPOGRAFICAS
PAV3-3

$\cup$ $\cap$ $\setminus$ $\subseteq$ $\supseteq$	
---	--

	ESCALA: 1:750	ACOTACIÓN
---	---------------	-----------