
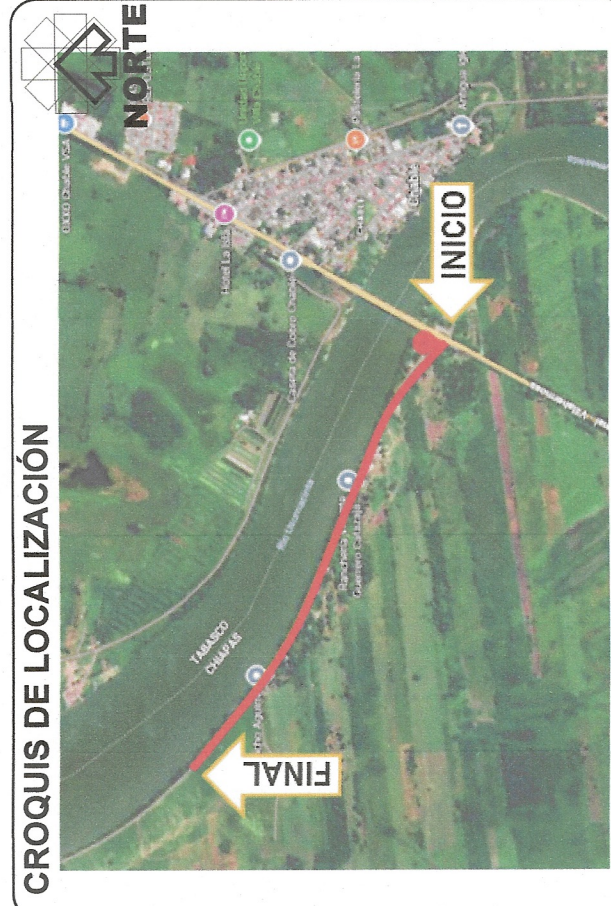
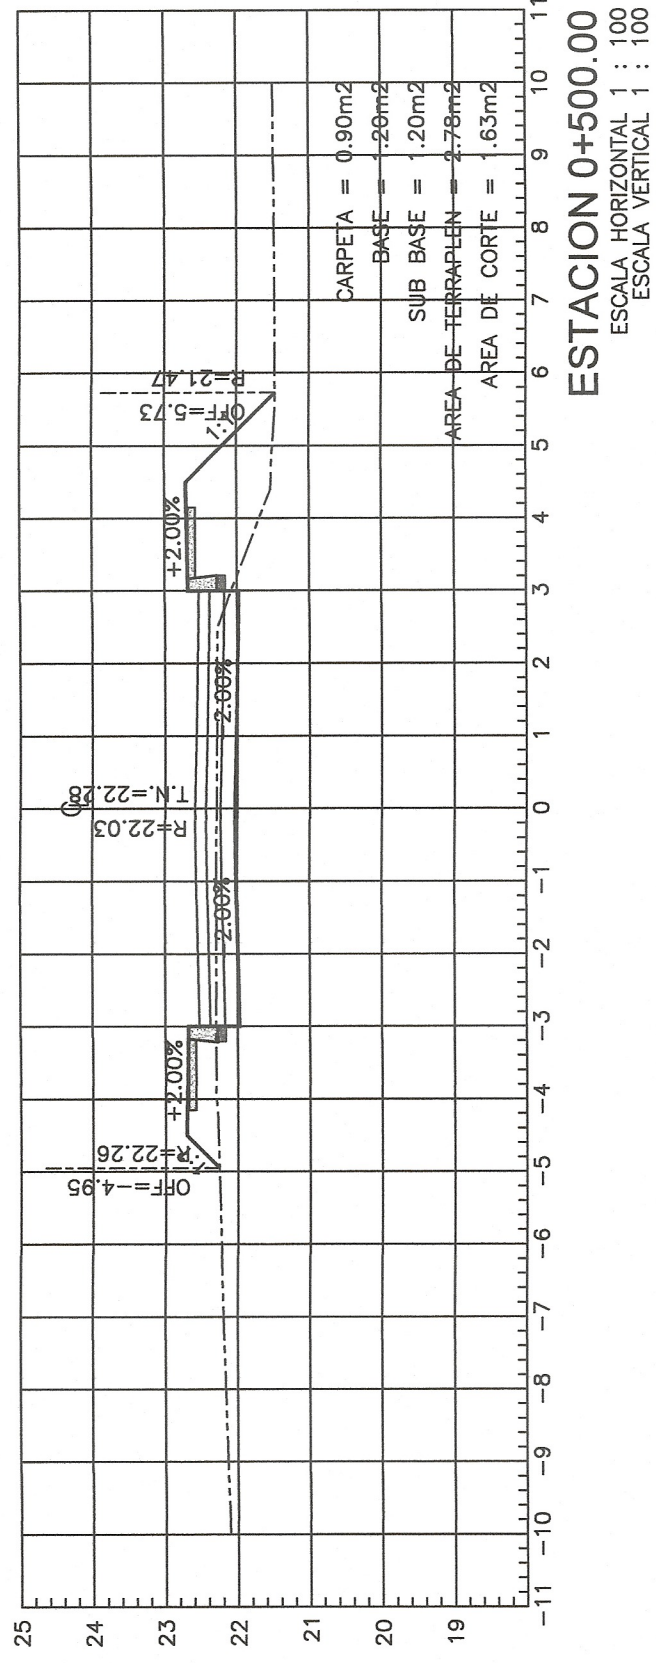
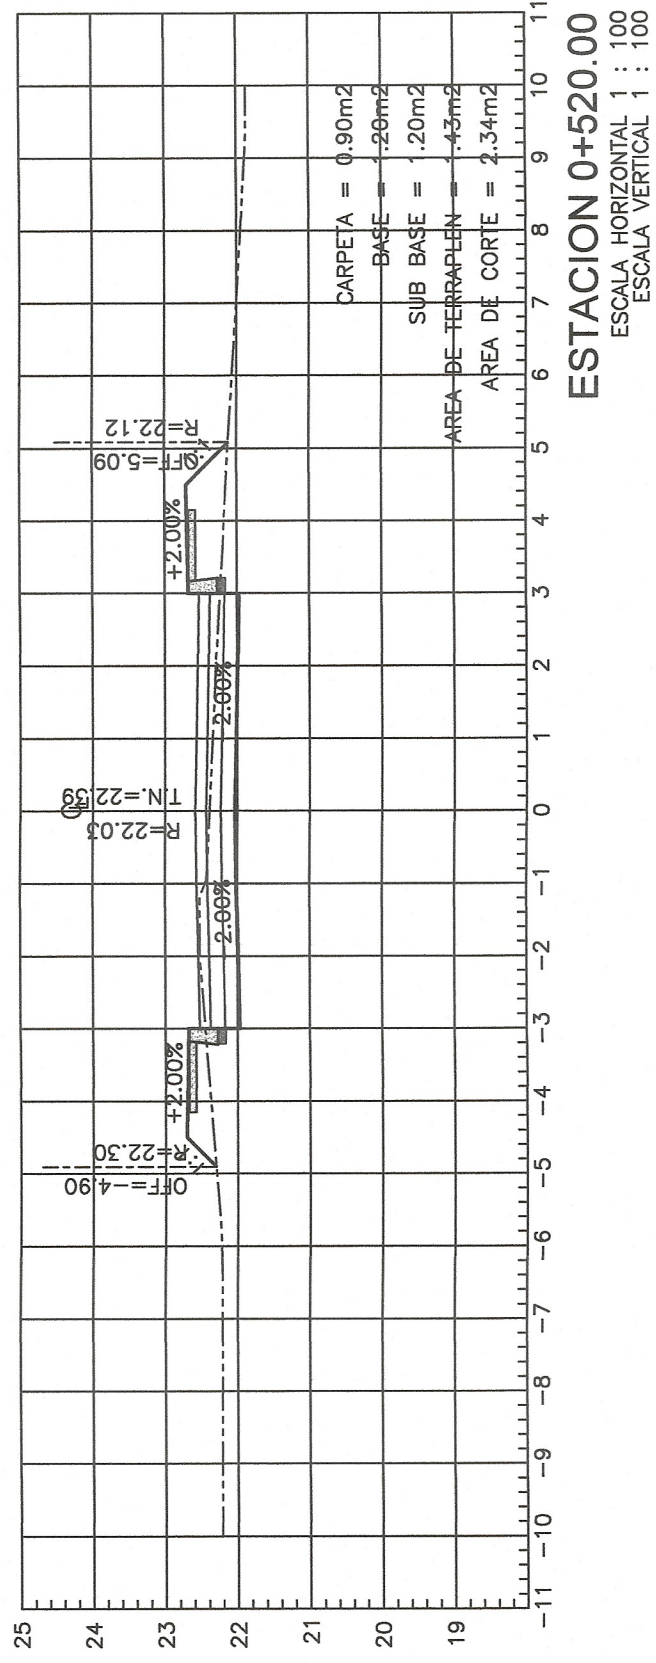
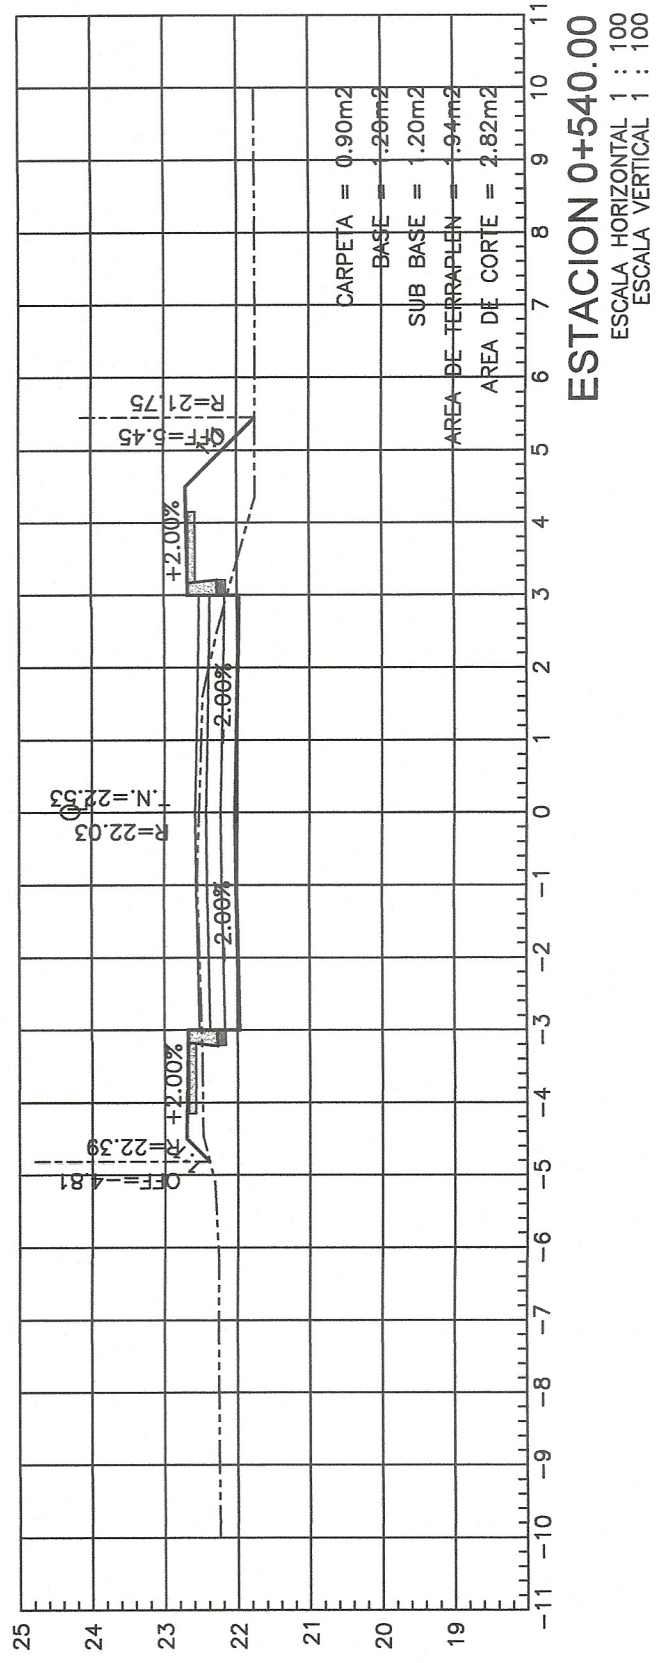
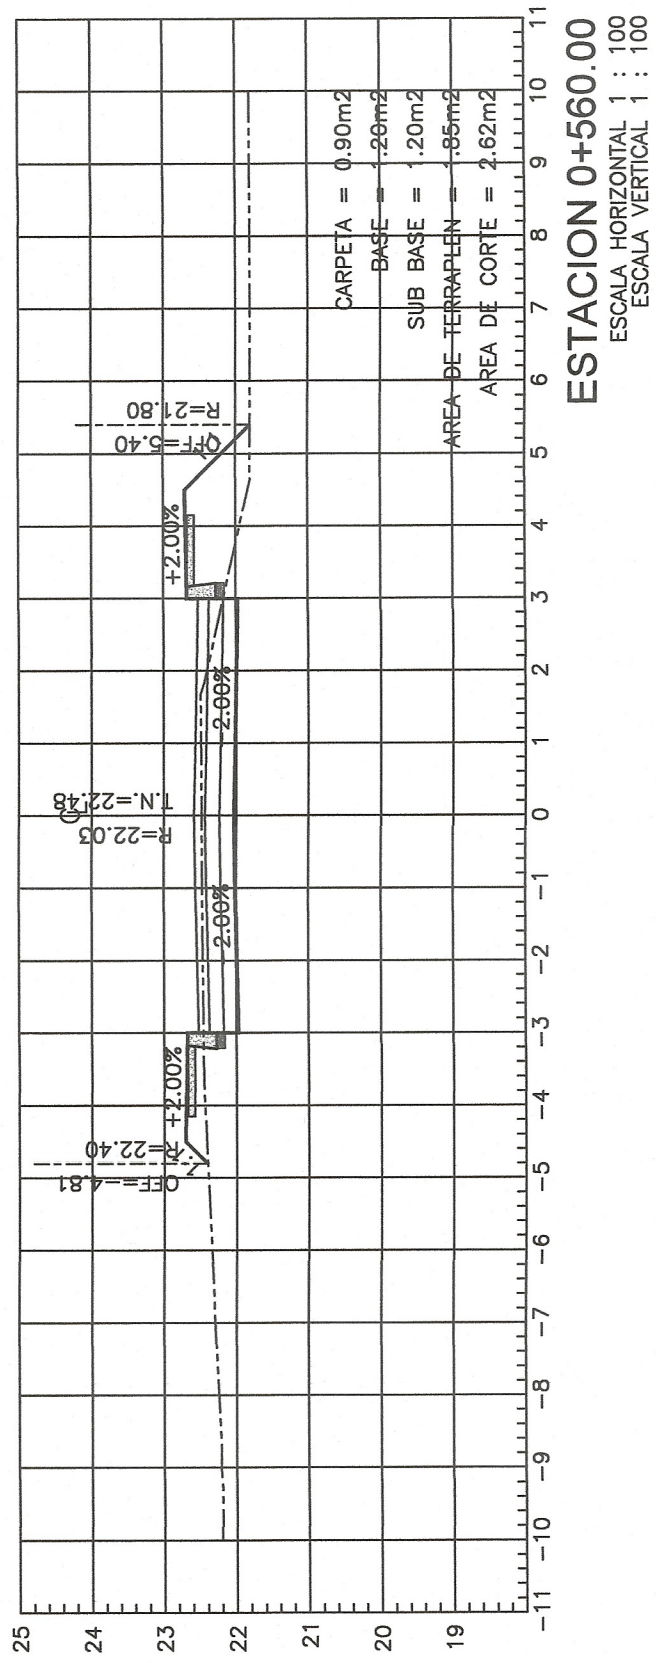
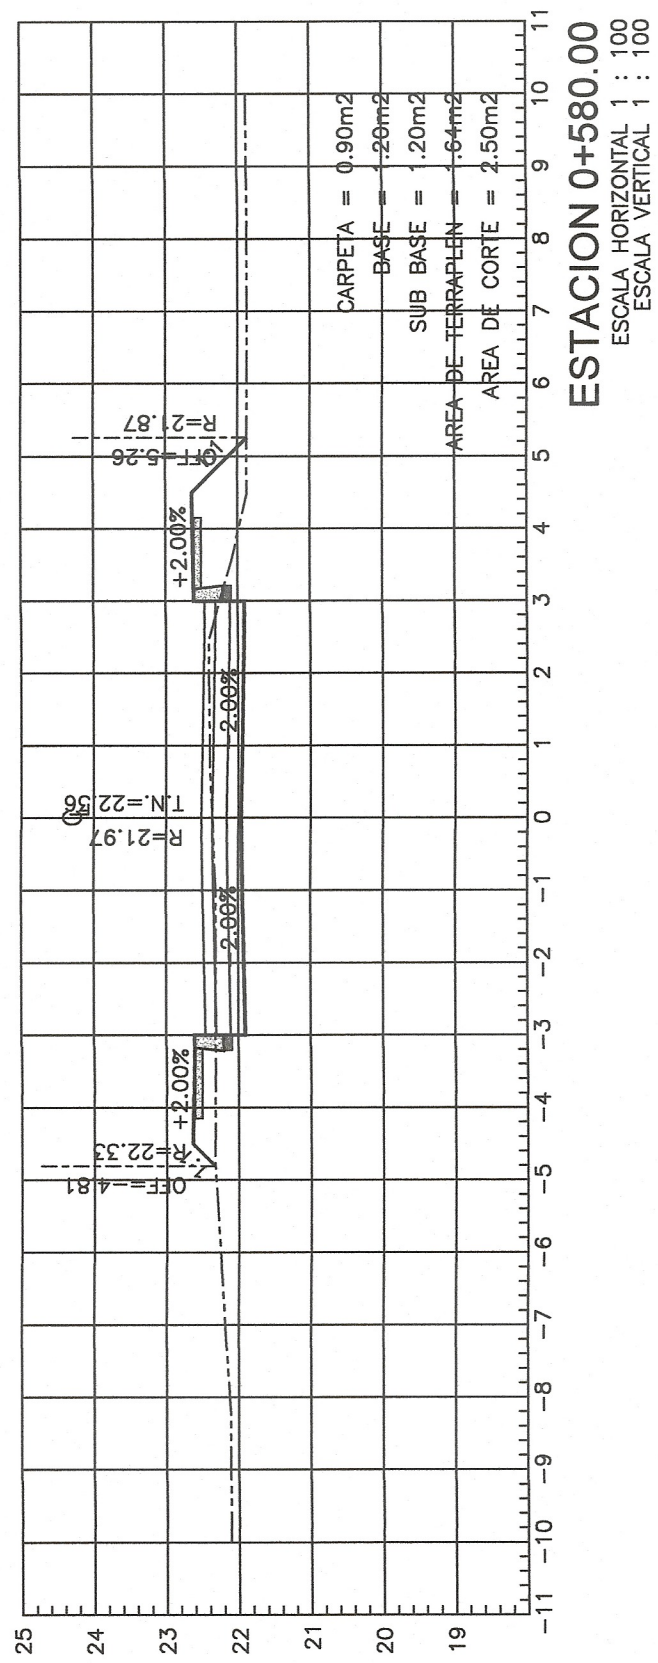
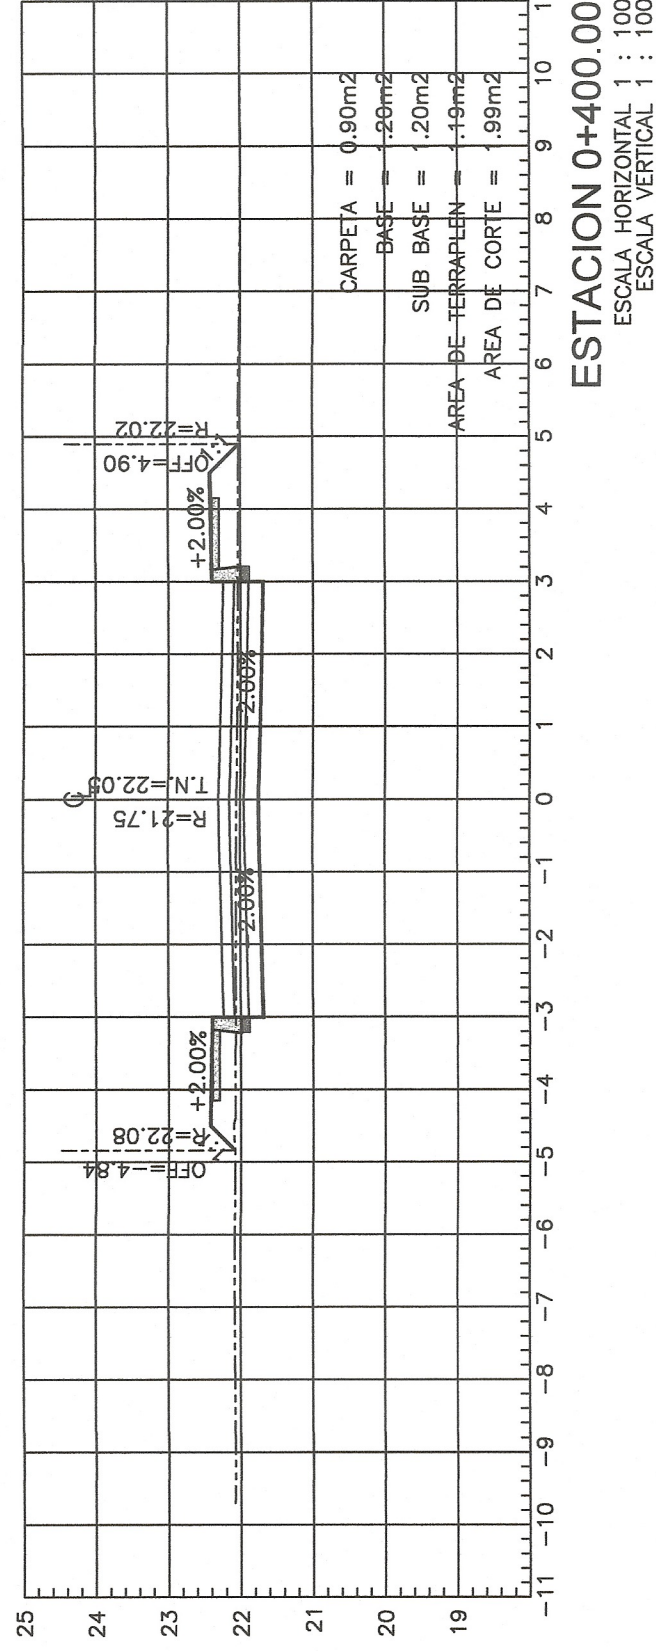
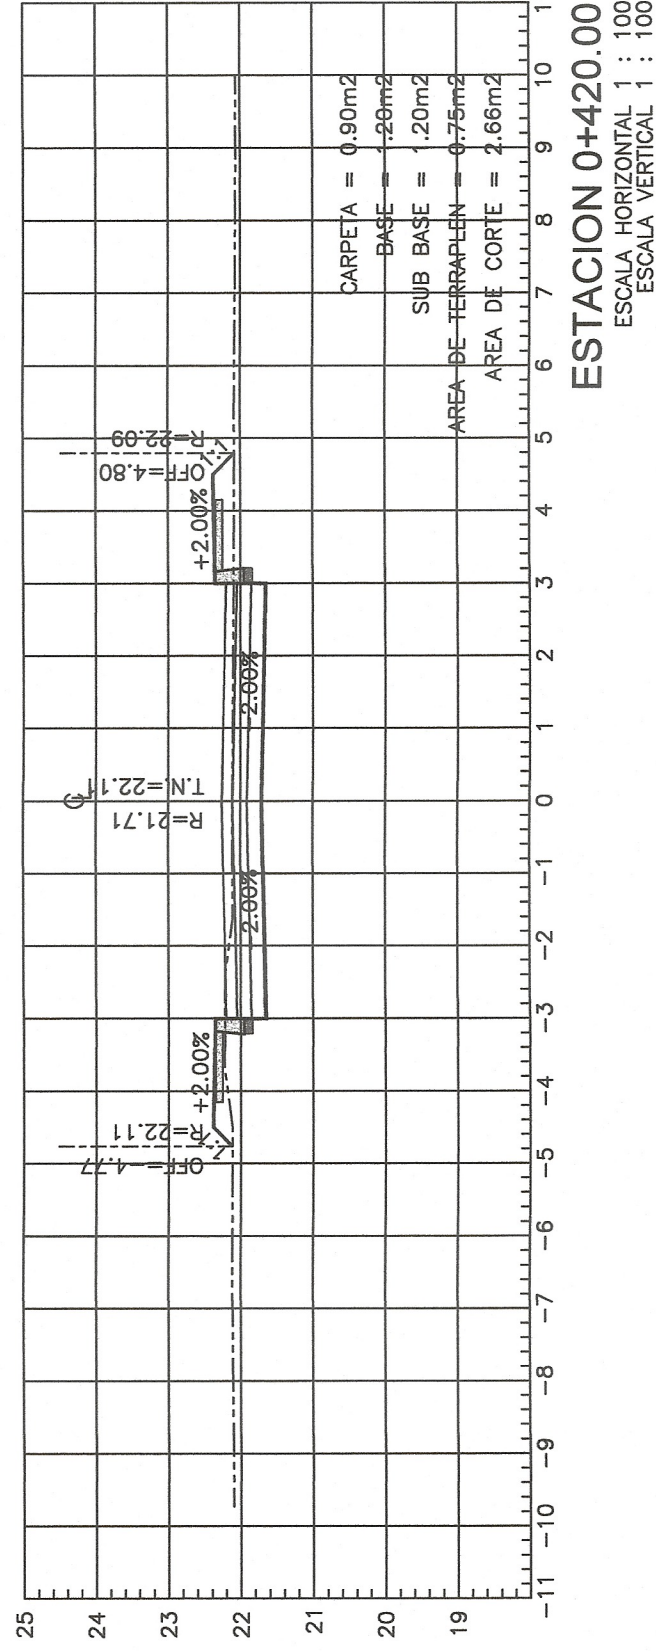
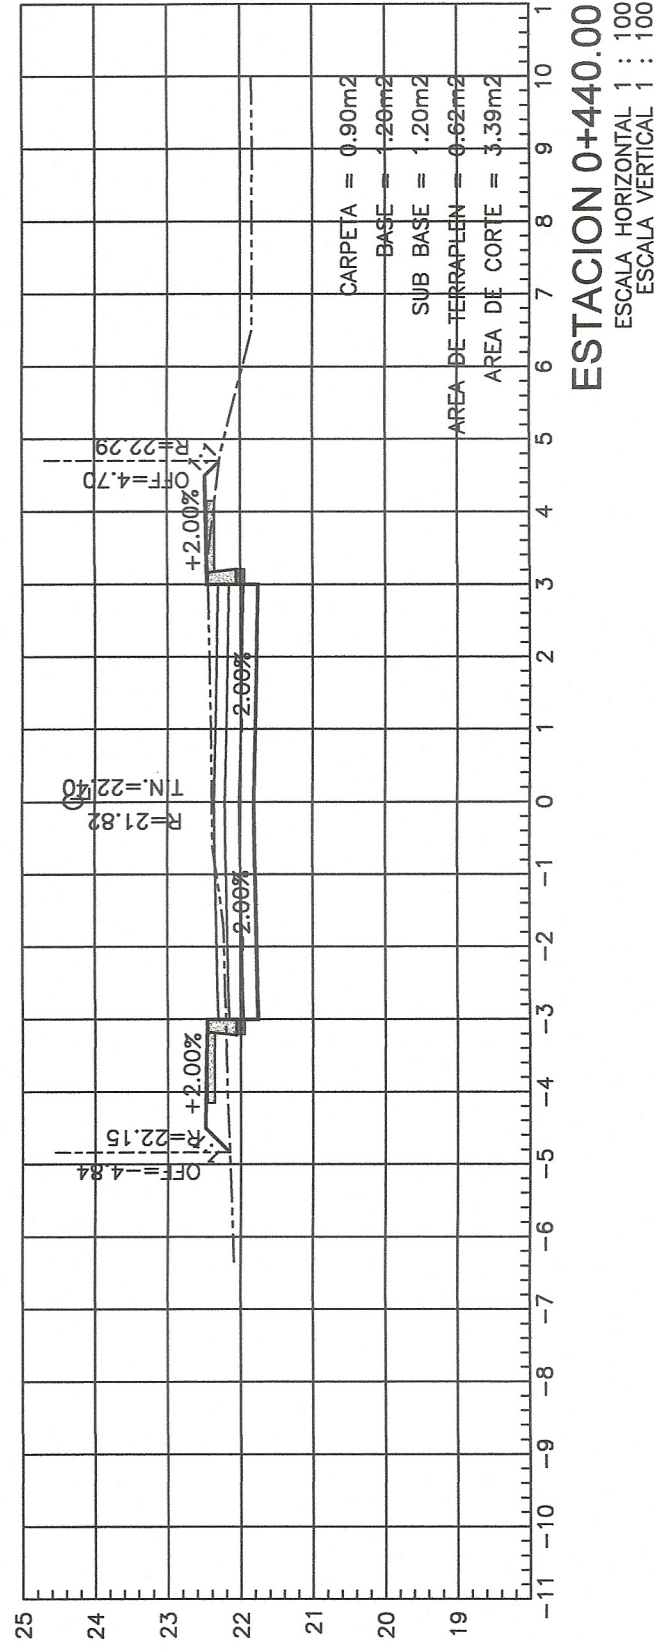
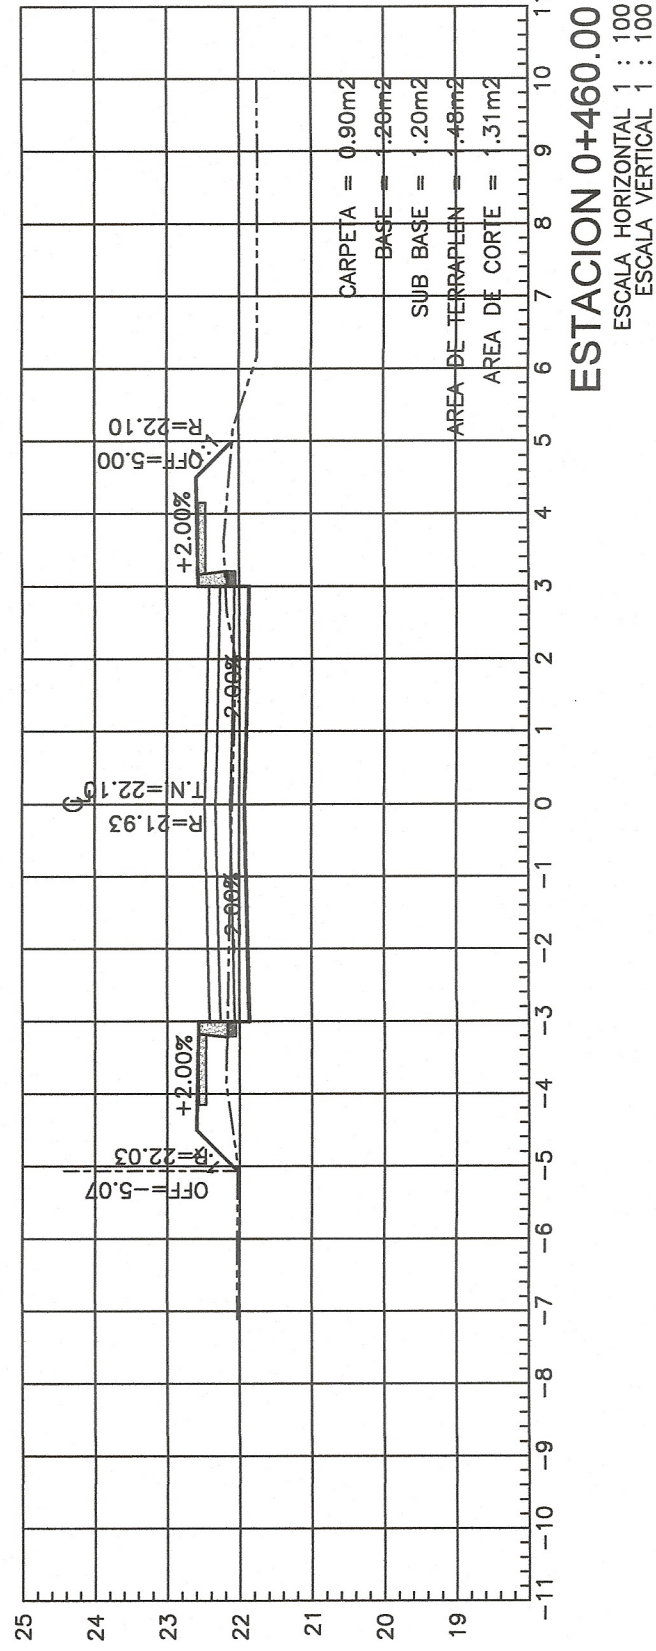
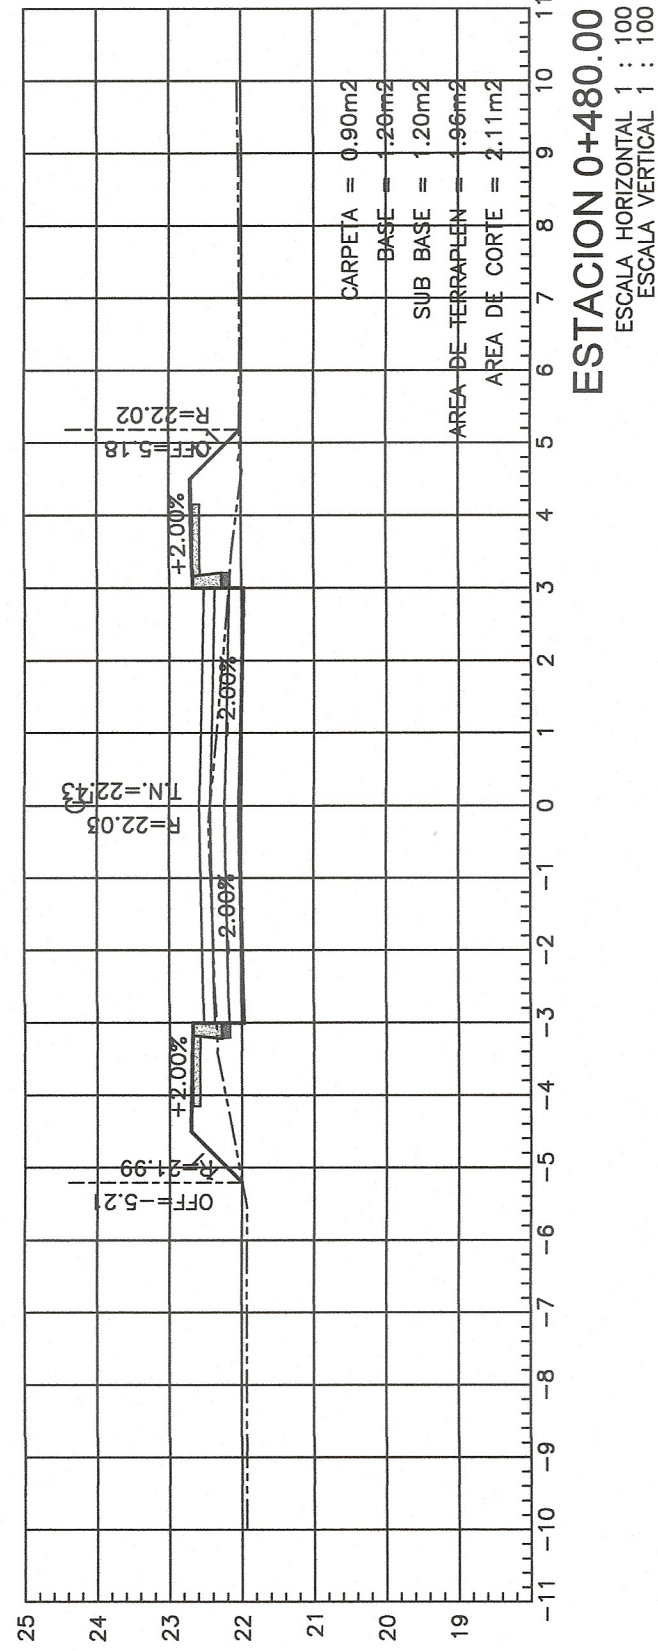


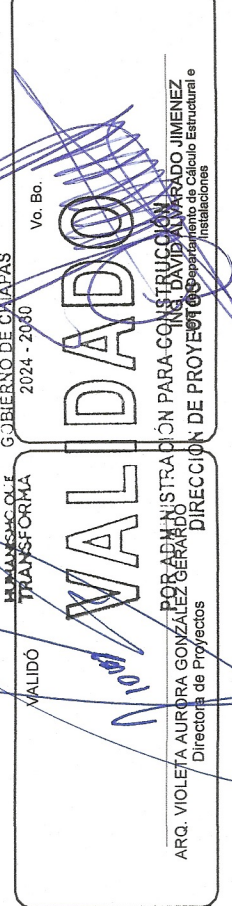

DATOS DE PROYECTO	
GEOMETRIA	
Ancho de Calzada	VARIABLE
Banera Transversal	2,00 %
Tipos de Pavimento	Rigido Concreto h.c.a. F'c=250 kg/cm2
PAVIMENTO	
Espesor de Concreto h.c.a.	15 cm
Espesor de Base h.c.	20 cm
Espesor de Sub Base h.c.	20 cm
Confinamiento	Quantificacion de concreto

SIMBOLOGÍA

[illegible]

SECRETARÍA DE INFRAESTRUCTURA

Secretaría de Infraestructura

ARQ. MARCO ANTONIO CONSTANTINO VERA
Subsecretario de Desarrollo Urbano y Proyección

ARQ. VIOLETA AURORA GONZÁLEZ GERARDO
Directora de Proyección

ING. DAVID ALVARADO JIMÉNEZ
Jefe del Departamento de Cálculo Estructural e Instalaciones

PAVIMENTACION DE CALLE DE ACCESO A LA LOCALIDAD
VICENTE GUERRERO E.C. (CHETUMAL VILLAHERMOSA) DEL KM.
0+000 AL KM 1+ 000 MUNICIPIO DE CATAZAJA (CONSTRUCCION)

LOCALIDAD	VICENTE GUERRERO	ESTADO	CATAZAJA, CHIAPAS	PERIODO	XIII MAYA
-----------	------------------	--------	-------------------	---------	-----------

SECCIONES TOPOGRAFICAS

PAV3-4

CUADRO DE PUNTOS

JULIO 2026	ESCALA	1:750	ADICIONAL	EN METROS
------------	--------	-------	-----------	-----------