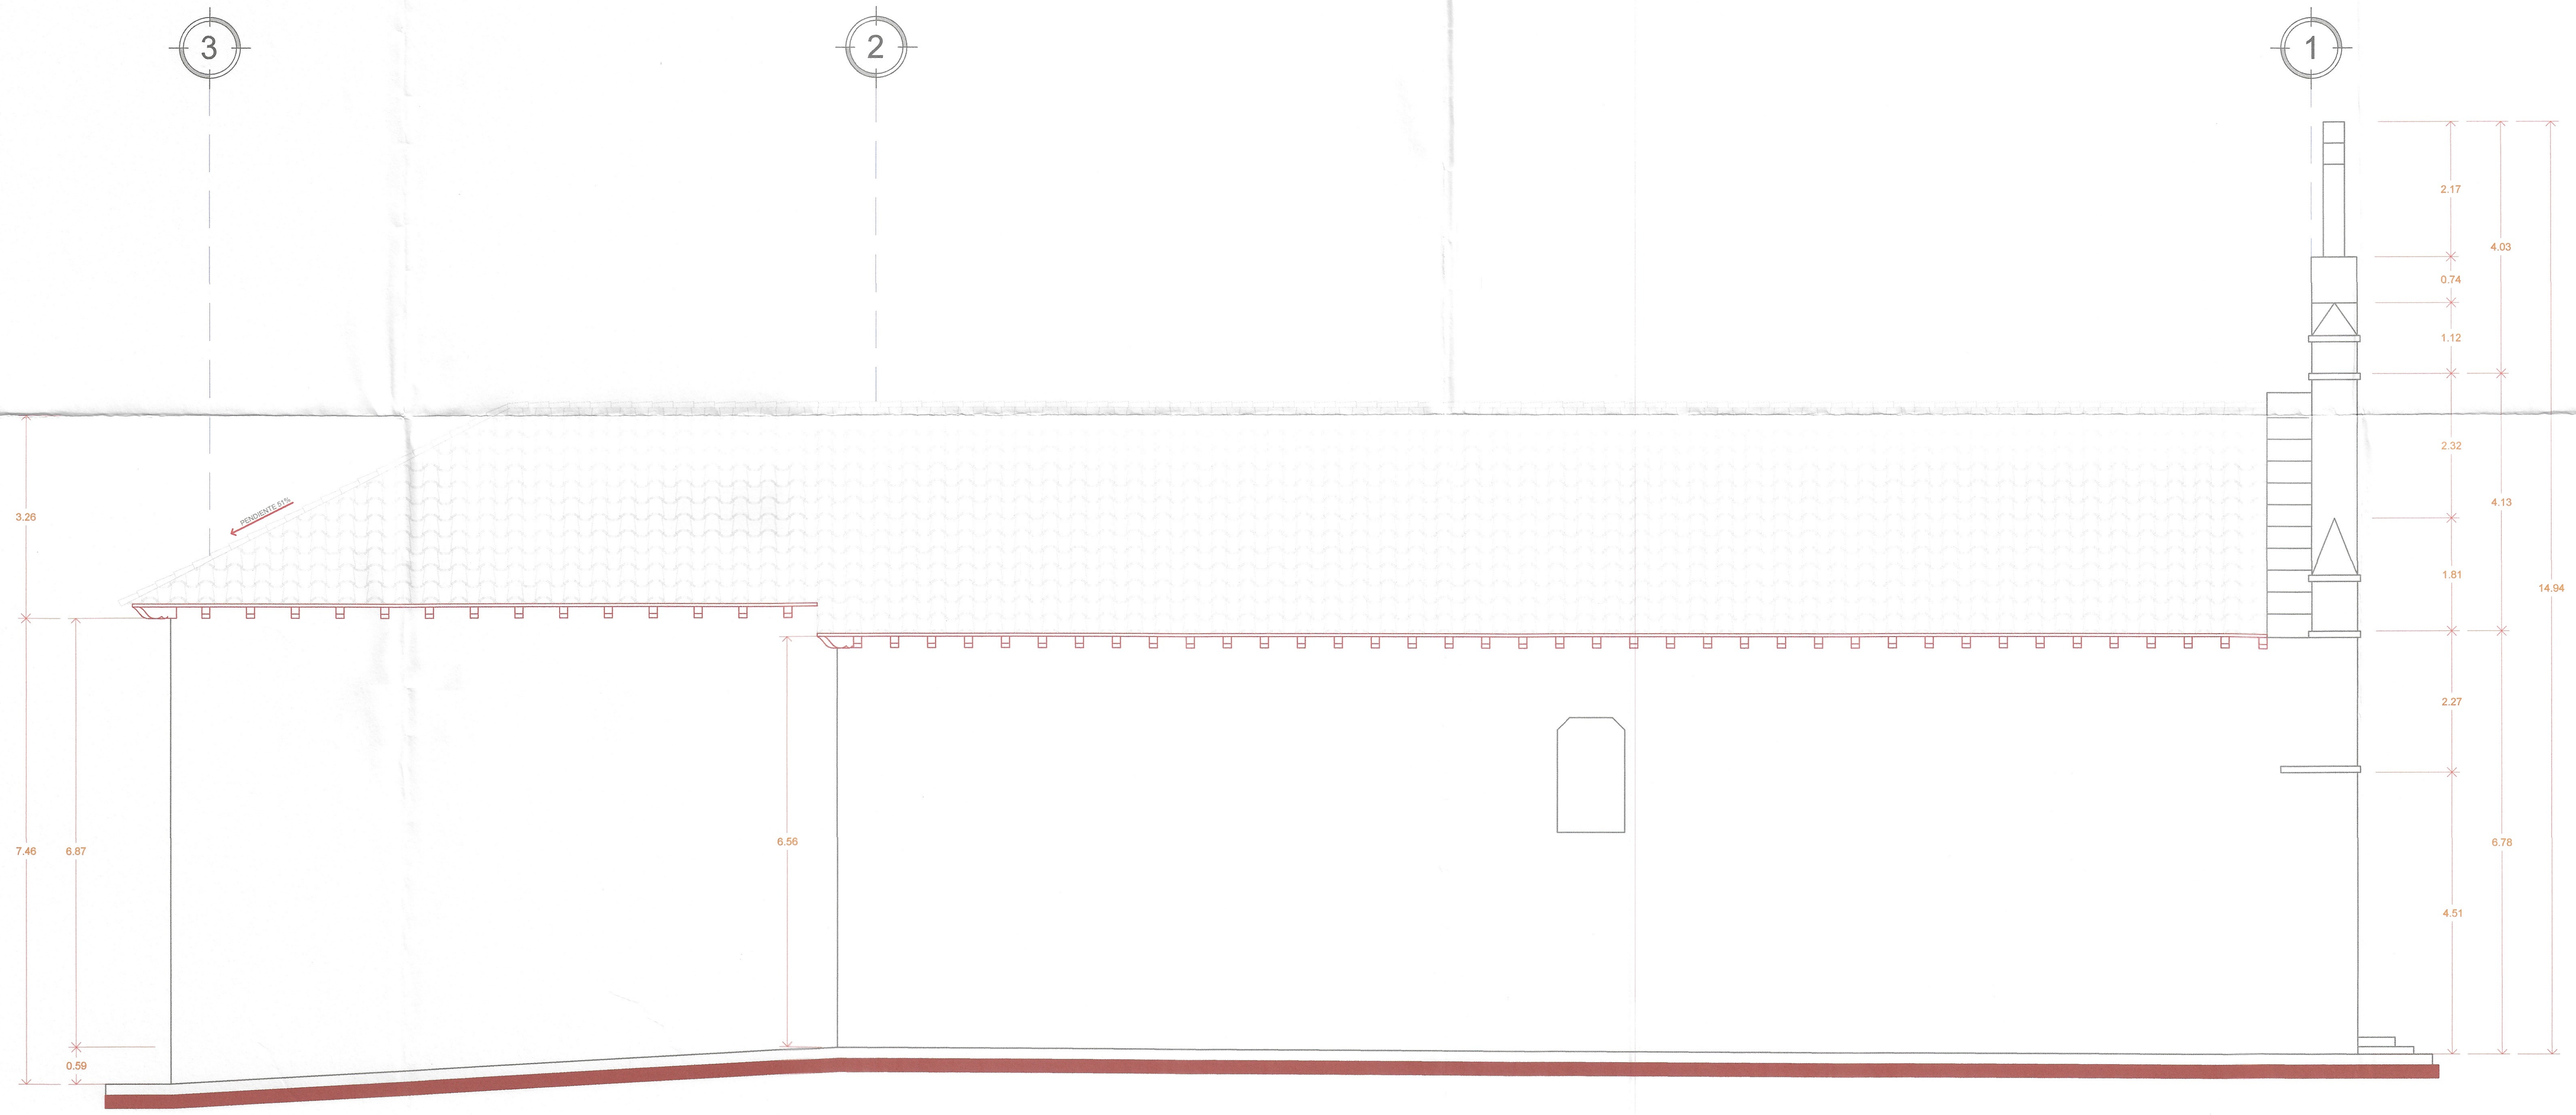

FACHADA LATERAL NORTE

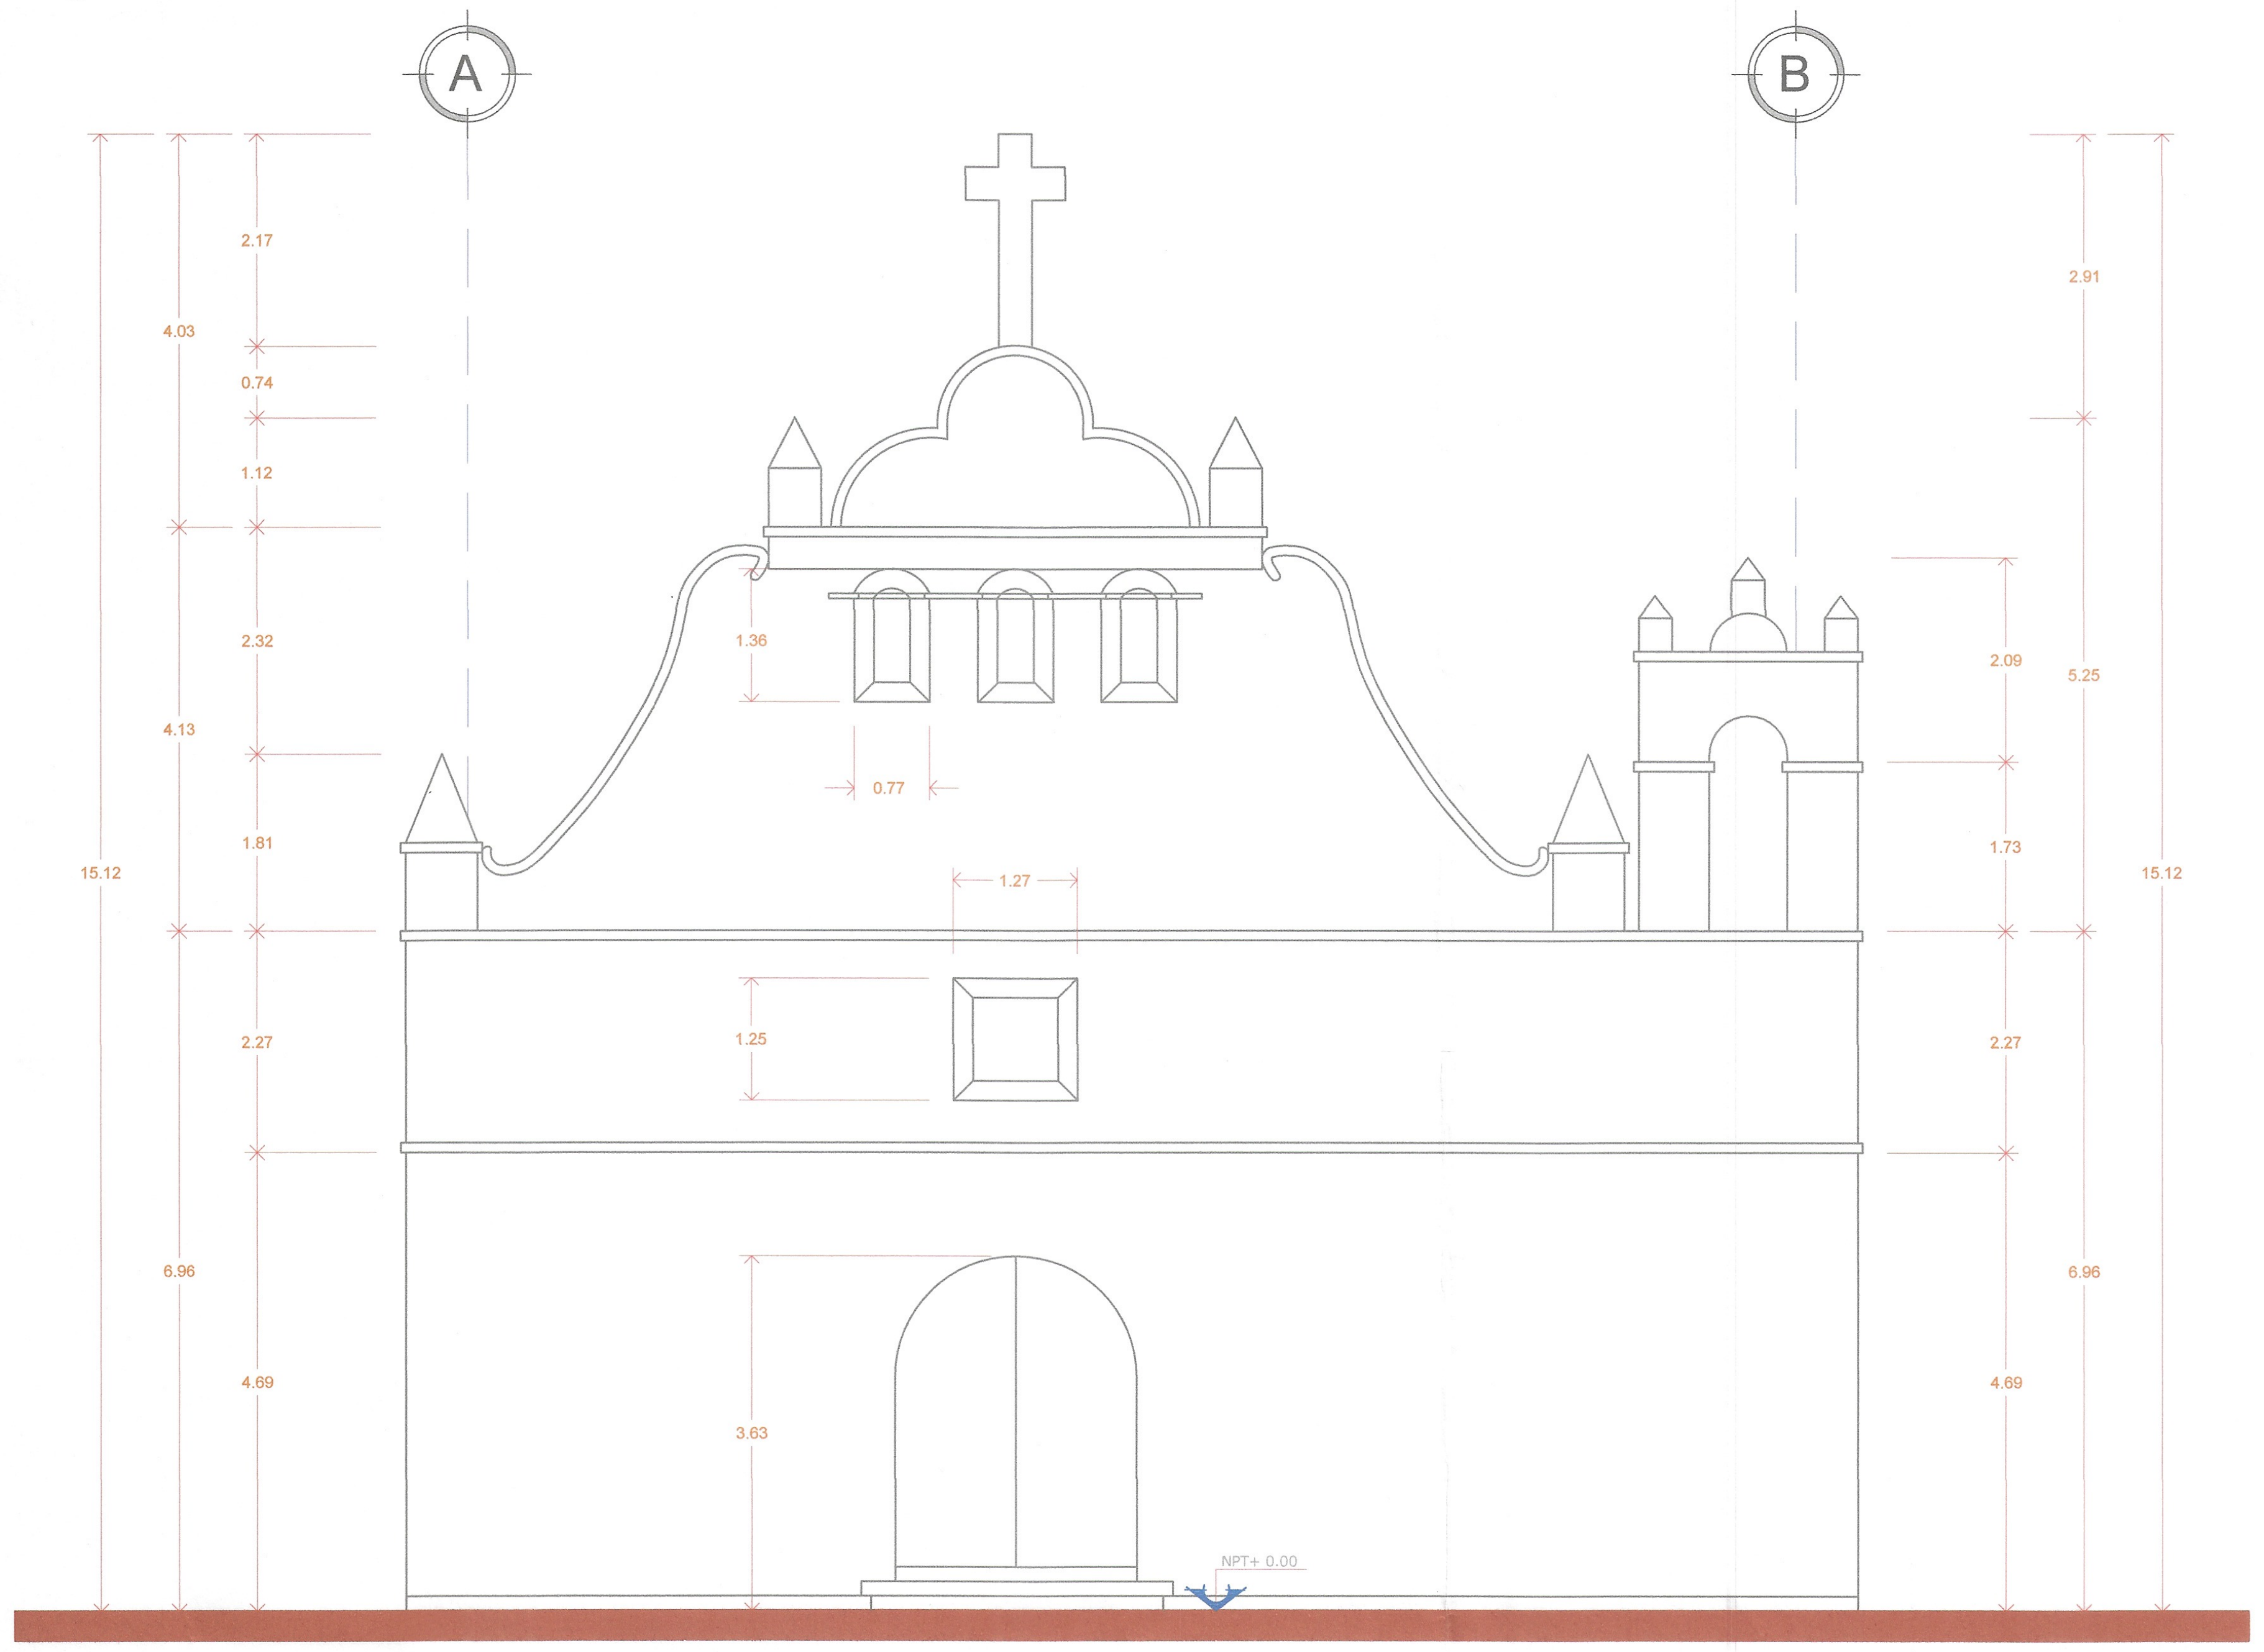

FACHADA PRINCIPAL

SECRETARÍA DE INFRAESTRUCTURA
GOBIERNO DE CHIAPAS
2024 - 2030
HUMANISMO QUE TRANSFORMA

CROQUIS DE LOCALIZACIÓN.-

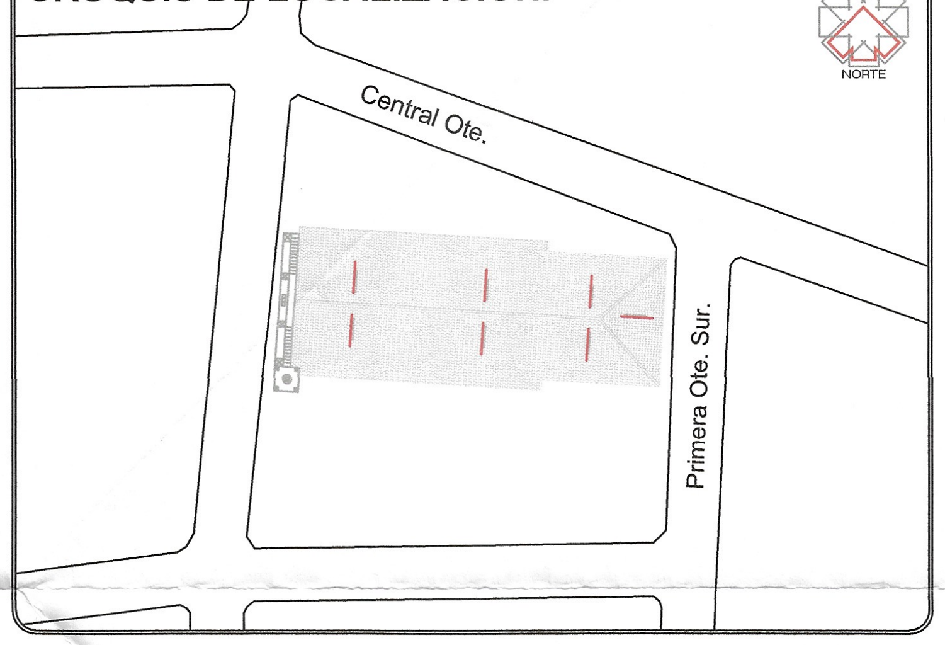

SIMBOLOGÍA.-

CULTURA
SECRETARÍA DE CULTURA
Instituto Nacional de Antropología e Historia

LA SECCIÓN DE MONUMENTOS HISTÓRICOS DEL CENTRO INAH-CHIAPAS, EXPIDE CON ESTA FECHA LICENCIA No. 401.3S-A-2026/0079
EN LA INTELIGENCIA QUE DEBERÁ SUJETARSE ESTRICTAMENTE AL CUMPLIMIENTO DE LAS MEDIDAS Y ESPECIFICACIONES CONSIGNADAS EN ESTE PLANO QUEDANDO NULA EN CASO DE INCUMPLIMIENTO
TUXTLA GUTIÉRREZ, CHIAPAS A 13 DE Mayo DE 2026

AUTORIZÓ
DIRECTOR DEL CENTRO INAH-CHIAPAS

Vo. Bo.

DE ACUERDO AL REGLAMENTO DE LA LEY DE OBRA PUBLICA DEL ESTADO DE CHIAPAS PUBLICADO EN EL PERIODICO OFICIAL NUMERO 379, DE FECHA 30 DE AGOSTO DE 2006,PUBLICACION NUMERO 2858-A-2006 EN EL ARTICULO 14 QUE A LETRA DICE: LA VALIDACION Y RESPONSIVA DE LA VIABILIDAD TÉCNICA DE LOS PROYECTOS ESTARÁ A CARGO DE QUIEN LO ELABORA, YA SEA EN EL CASO DE QUE LO REALICE LA DEPENDENCIA O ENTIDAD A TRAVÉS DE LOS SERVIDORES PUBLICOS ASIGNADOS PARA TAL EFECTO O CUANDO LO REALIZA UNA PERSONA EXTERNA EN VIRTUD DE UN CONTRATO.

TODA MODIFICACION AL MISMO EN OBRA SERA A TRAVÉS DE CEDULAS DE CAMBIO GENERADAS A SOLICITUD DE LA CONTRATISTA HACIA LA SUPERVISION DANDO EL Vo.Bo. DE LA DIRECCION DE PROYECTOS SIEMPRE Y CUANDO CUMPLA CON LA NORMATIVIDAD CORRESPONDIENTE.

ESTA VALIDACION TIENE VIGENCIA DE UN AÑO APARTIR DEL__________________DEL_________________________DEL 2025.

AUTORIZÓ

ING. HUGO ADRIÁN DE LA CRUZ VÁZQUEZ
Coordinación de delegaciones.

SECRETARÍA DE INFRAESTRUCTURA
MTRA. ANAKAREN GÓMEZ ZUARTH
Secretaria de Obras Públicas
MTRO. MARCO ANTONIO CONSTANTINO VERA
Subsecretaría de Desarrollo Urbano y Proyectos
ARQ. YERIT ESPERANZA RUIZ HIDALGO
Dirección de Proyectos

PROYECTO:
TEMPLO DE NUESTRA SEÑORA DE LA CARIDAD

LOCALIDAD: **SOYALÓ,**	MUNICIPIO: **SOYALÓ, CHIAPAS.**	REGIÓN: **DE LOS BOSQUES.**

TITULO DEL PLANO:
LEVANTAMIENTO ARQUITECTÓNICO
FACHADA PRINCIPAL Y FACHADA NORTE

CLAVE DEL PLANO:
ARQ-02

FECHA: **ABRIL 2026**	ESCALA: **1: 75**	ACOTACIÓN: **EN METROS**