



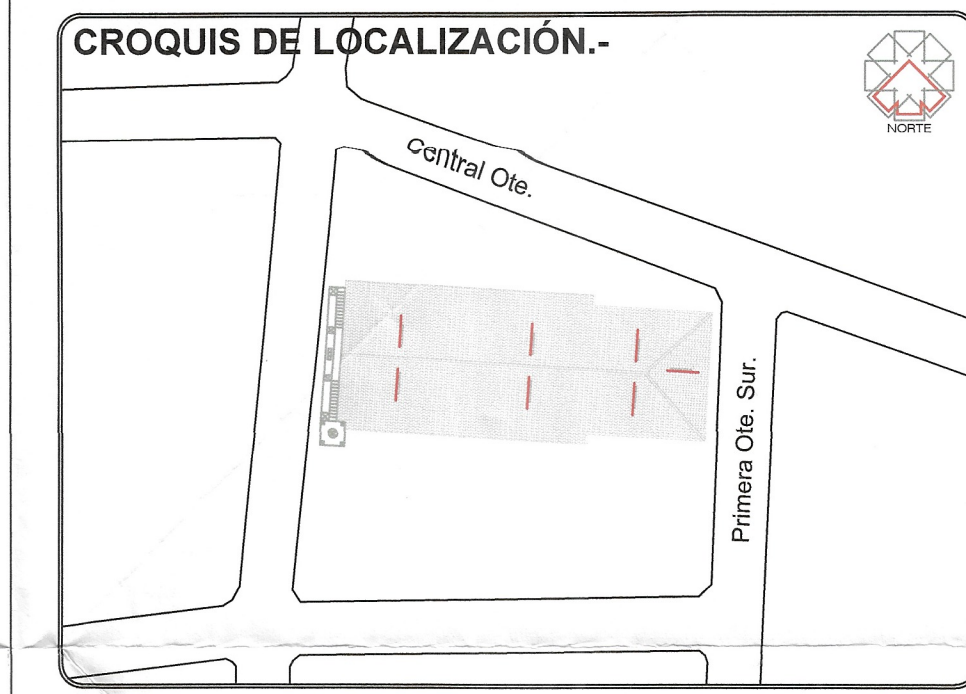


SIMBOLOGÍA.-

LA SECCIÓN DE MONUMENTOS HISTÓRICOS DEL CENTRO DE CHIAPAS, EXIDE CON ESTA FECHA LICENCIA EN LA CUAL SE AUTORIZA ESTUDIAR AL CUMPLIMIENTO DE LAS NORMAS Y VERIFICACIONES CORRESPONDIENTES EN ESTE DISEÑO CUANDO HAYA EN CASO DE INCUMPLIMIENTO TUXTLA, CHIAPAS, 12 DE Mayo de 2026


ESTÁ VALIDACIÓN TIENE VIGENCIA DE UN AÑO A PARTIR DEL DEL DEL 2025.

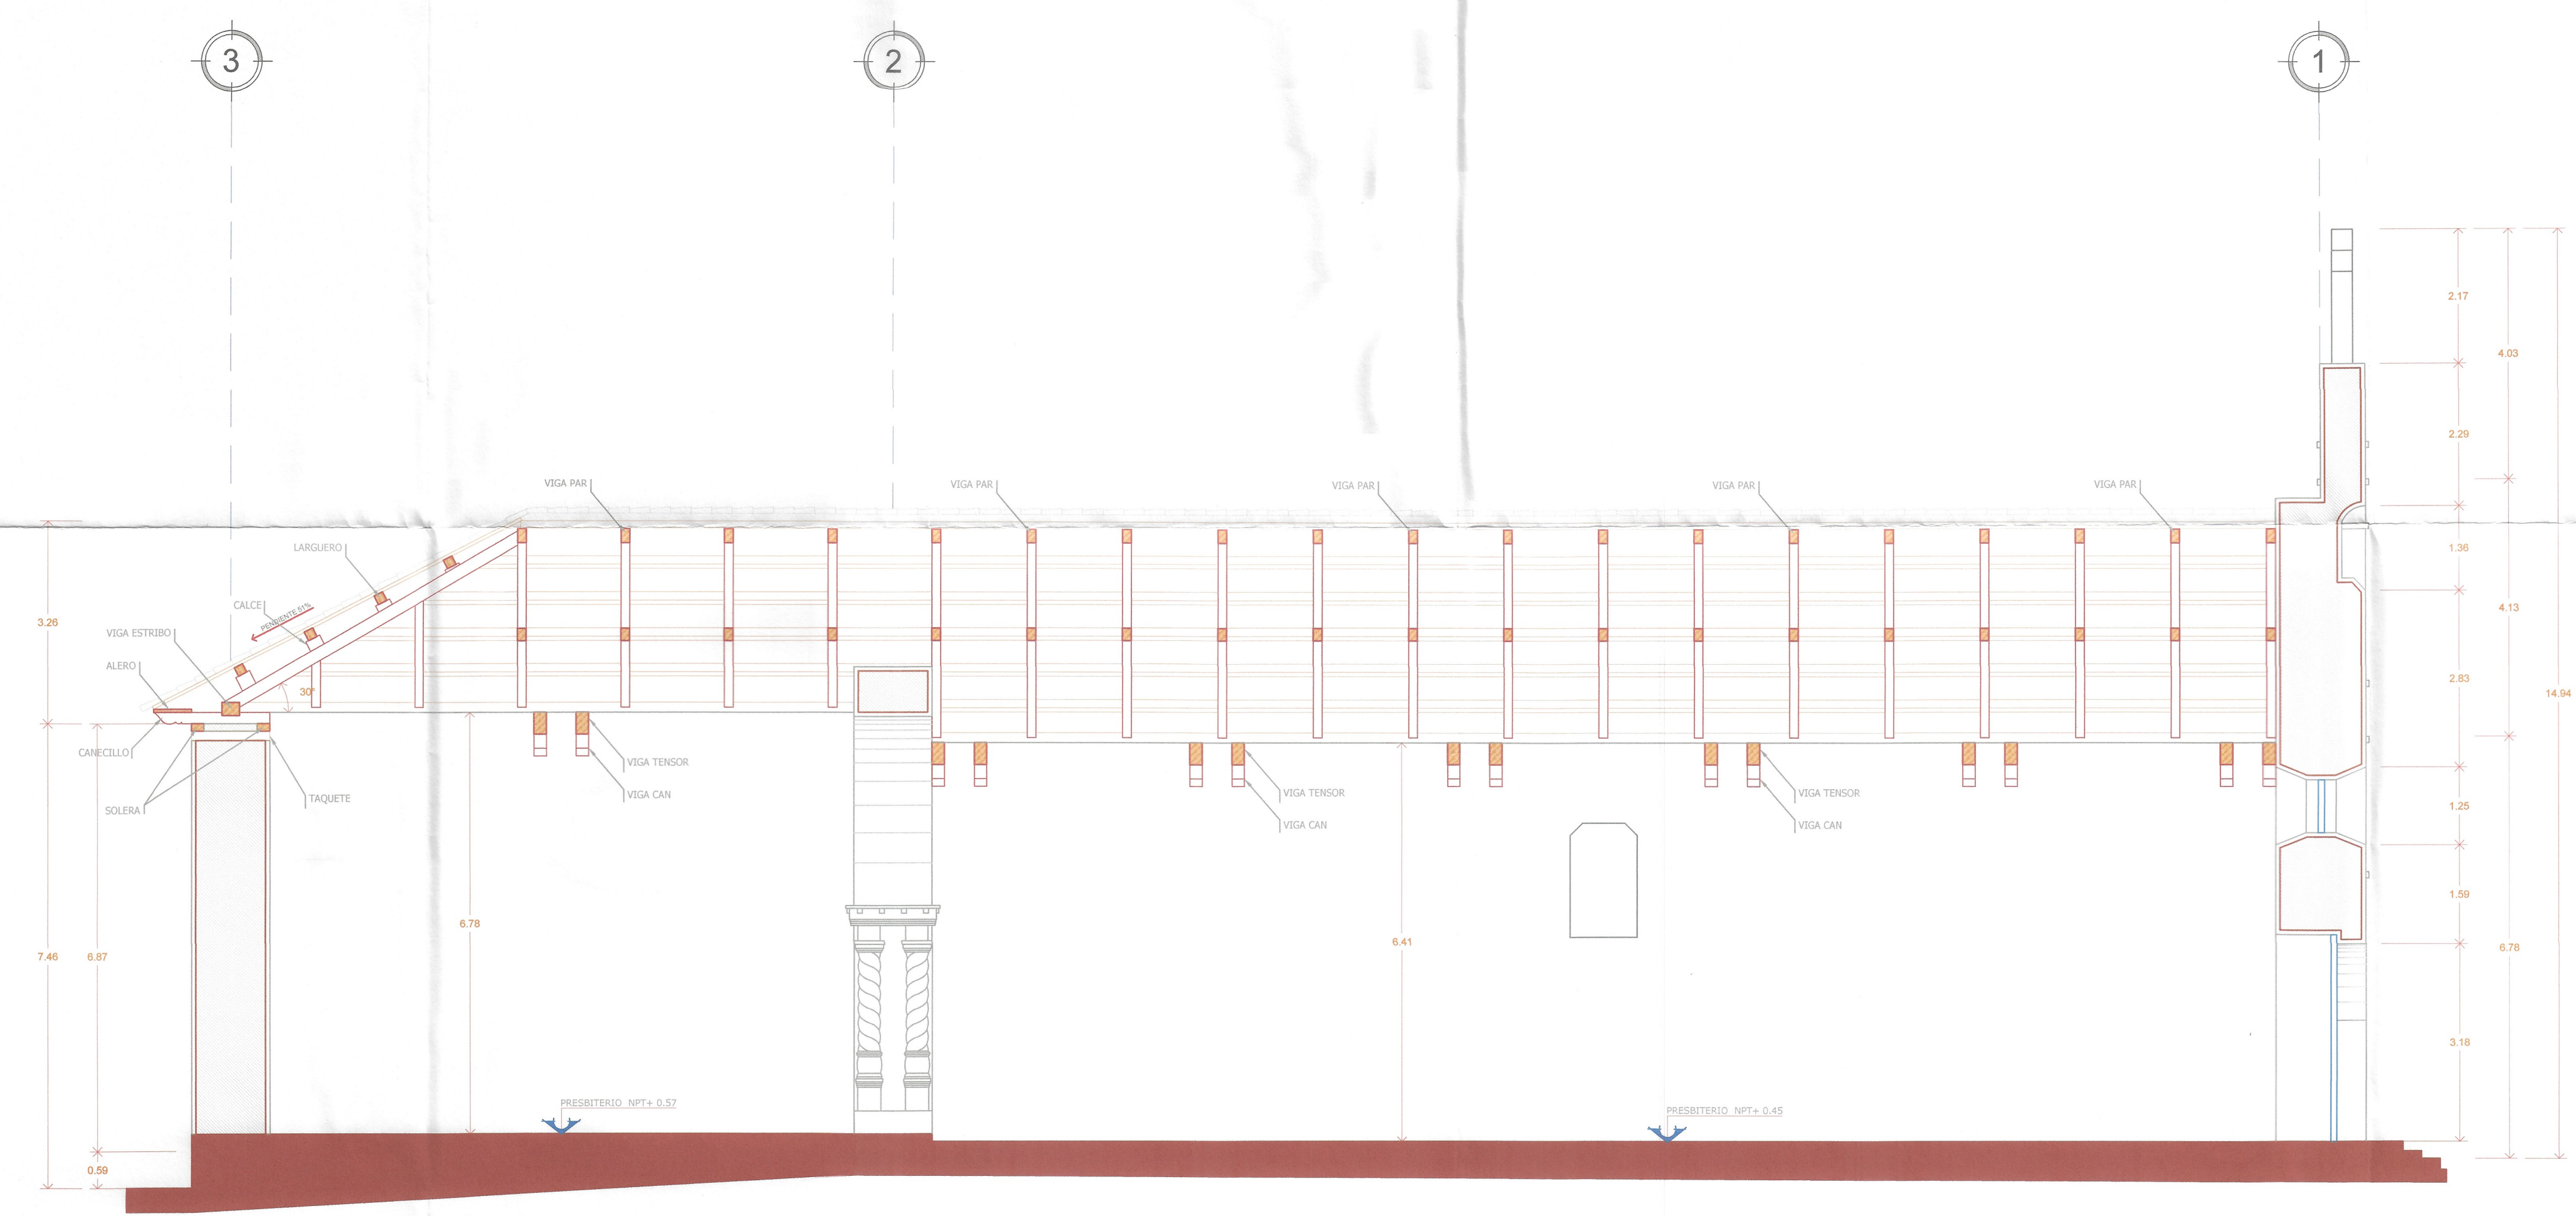

CORTE LONGITUDINAL. Y-Y'

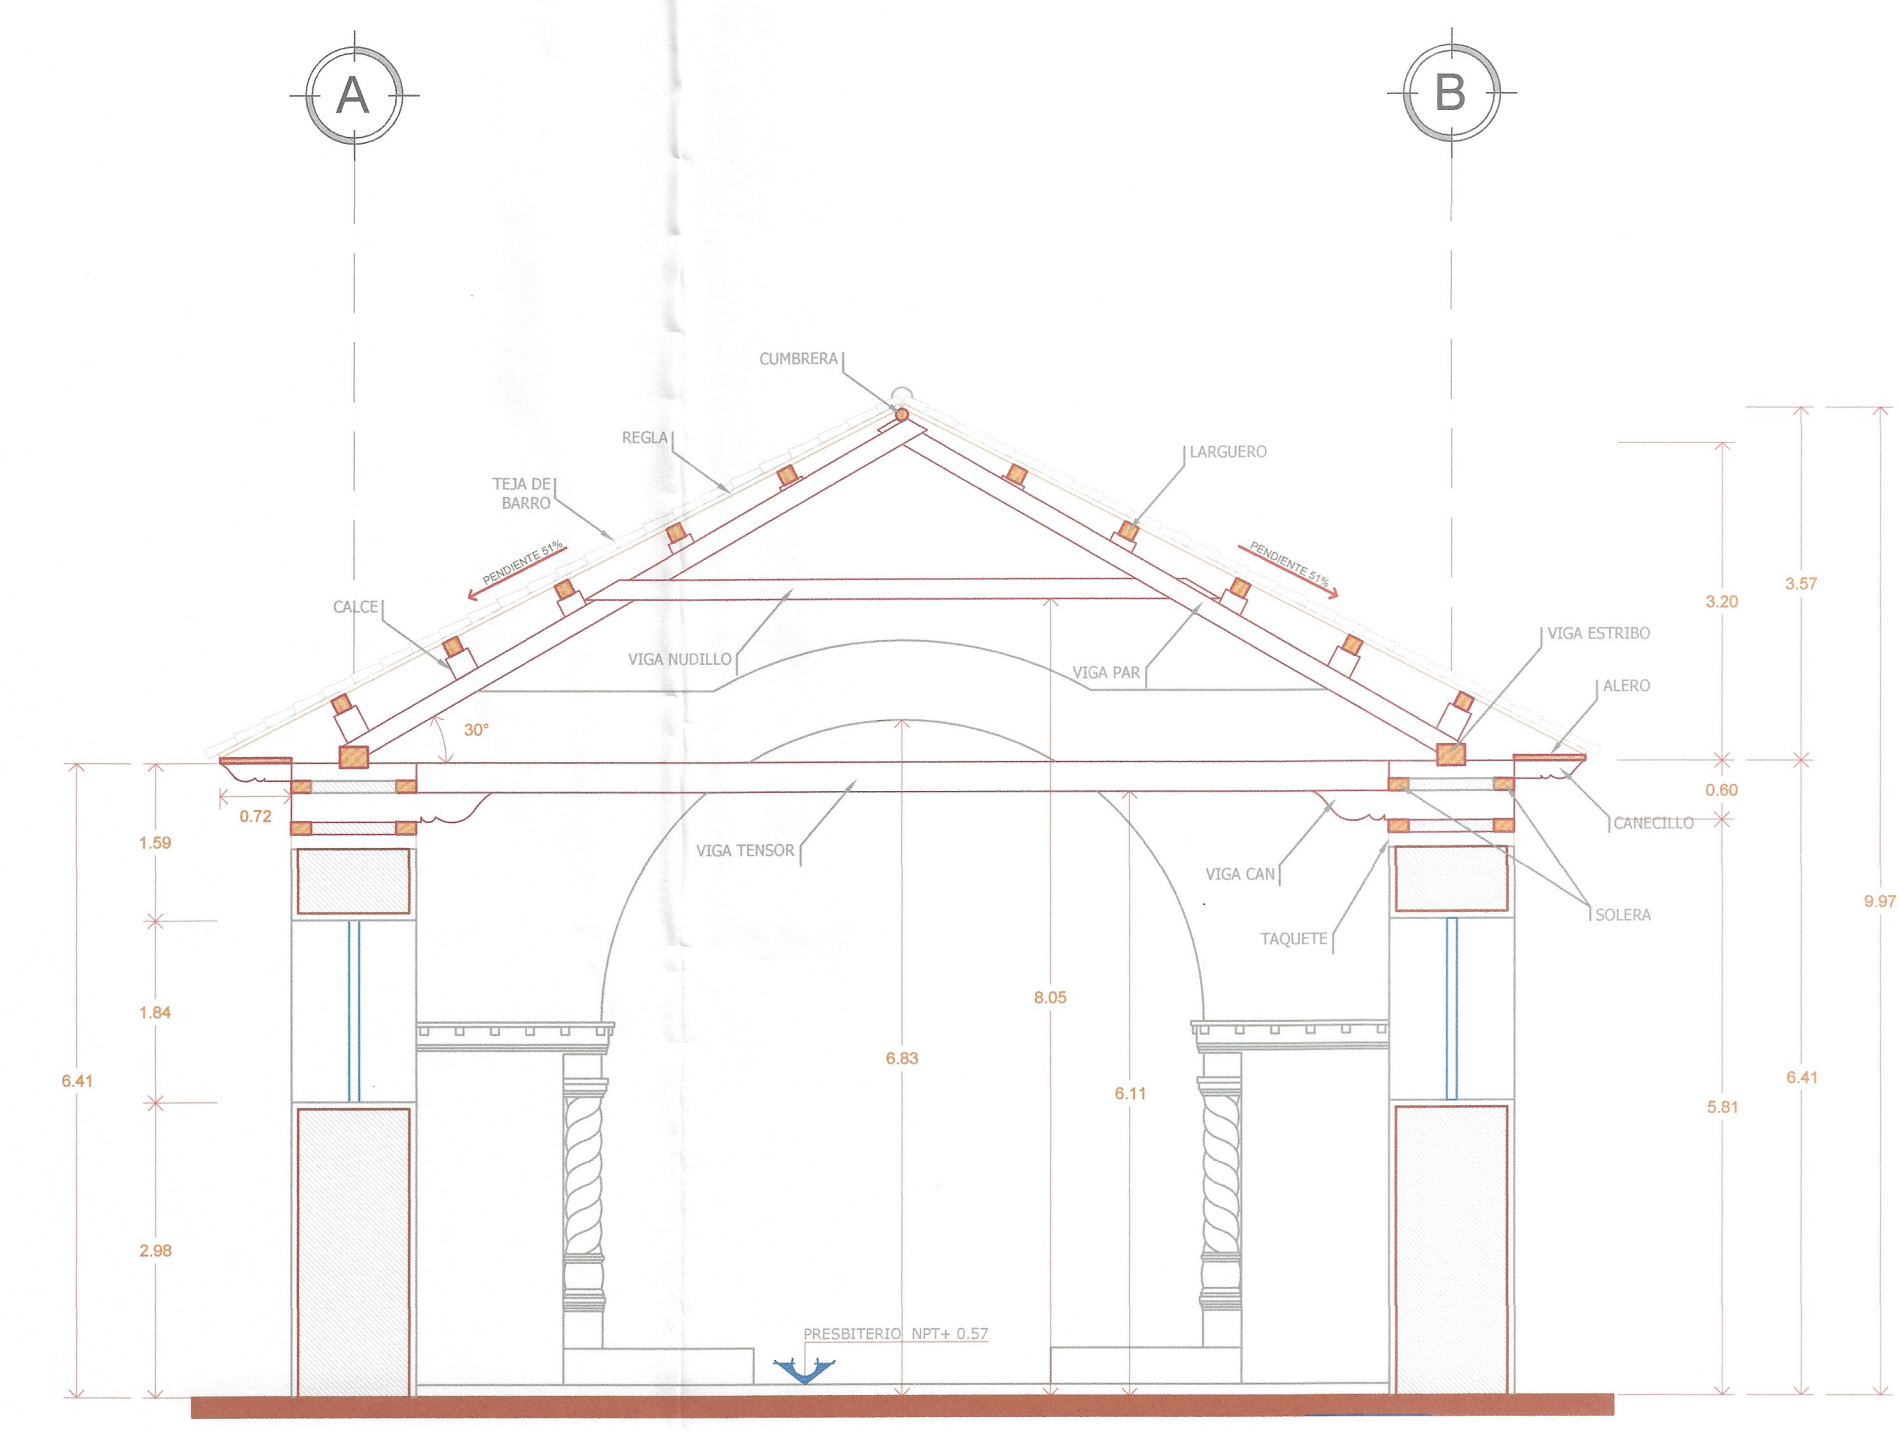

CORTE TRANSVERSAL X-X'

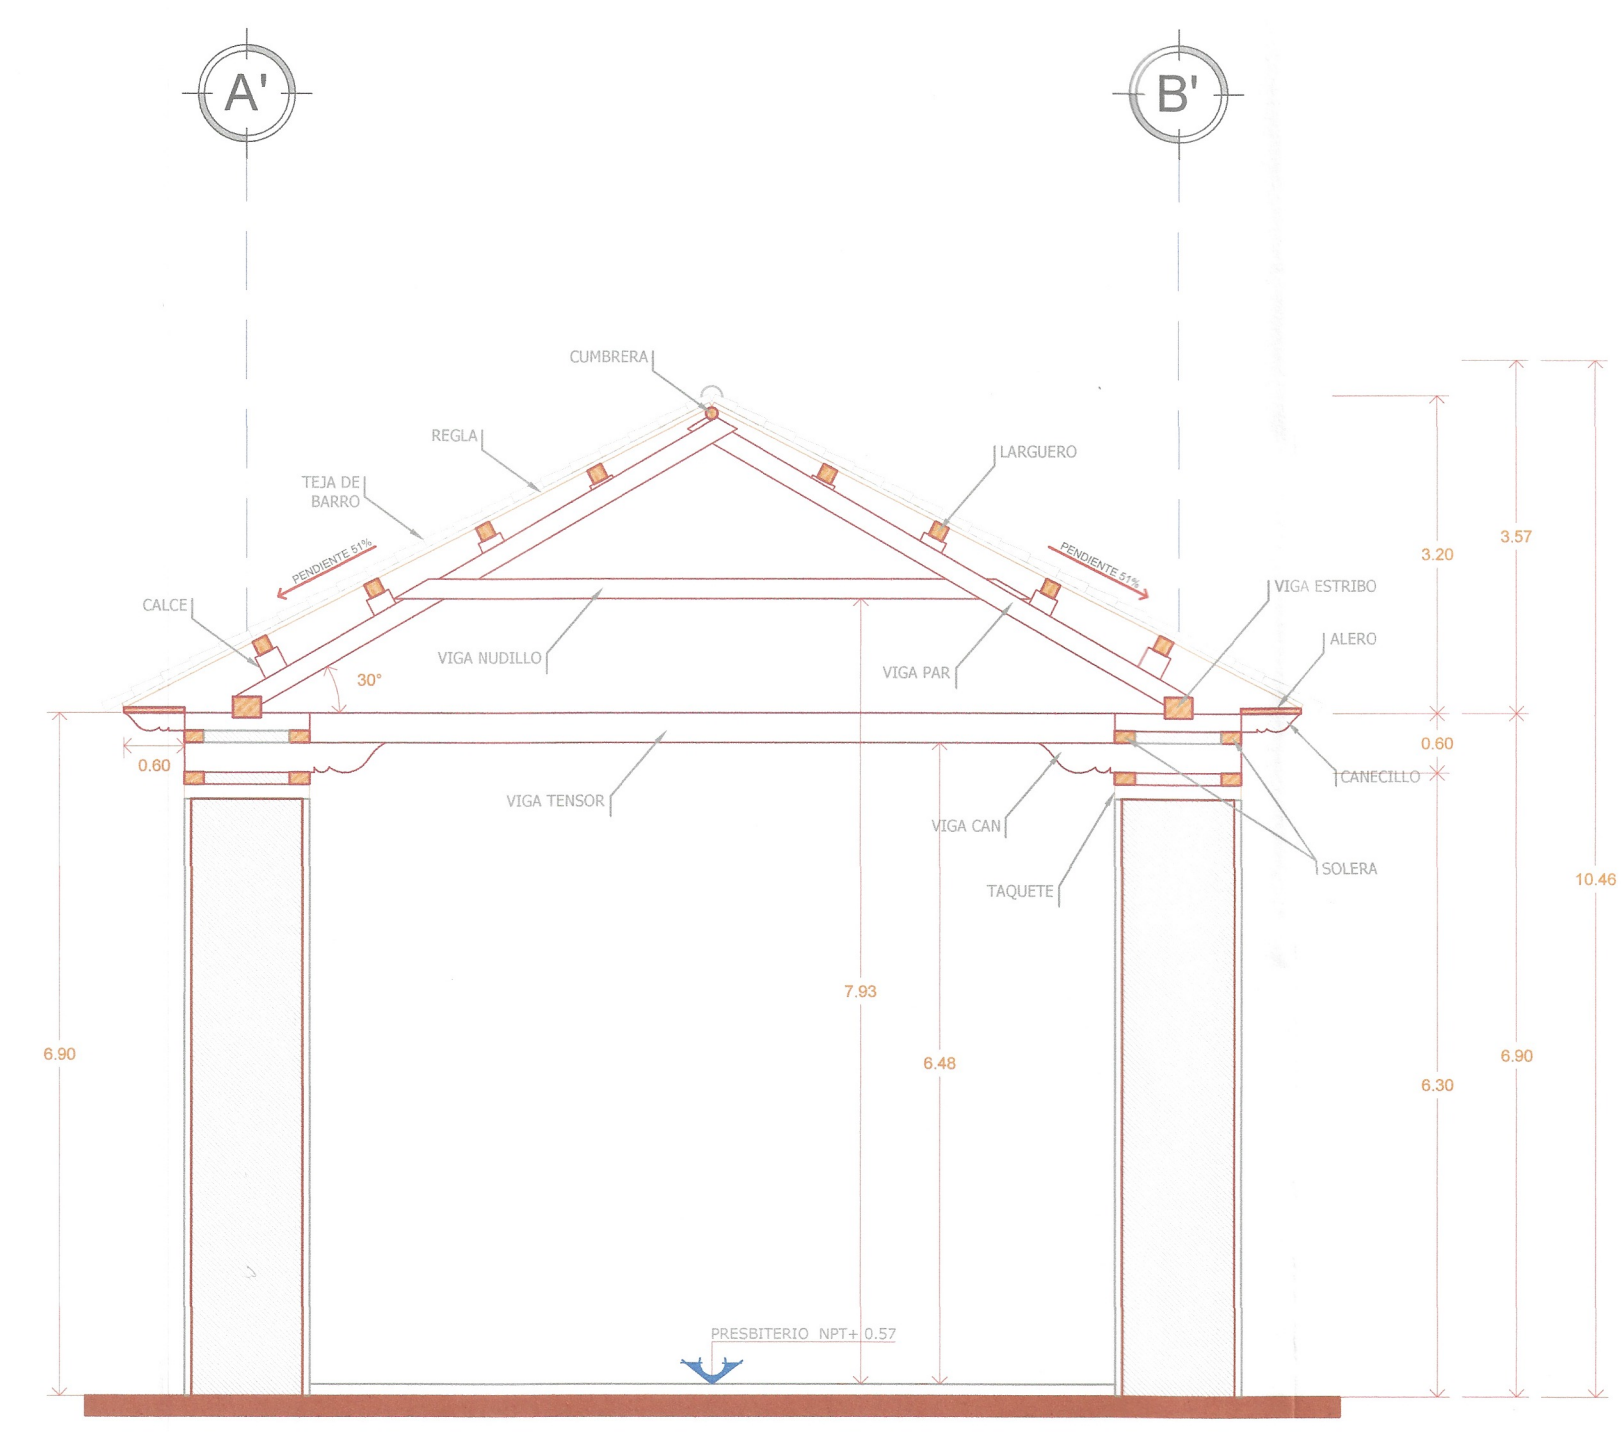

CORTE TRANSVERSAL Z-Z'

AUTORIZÓ

ING. HUGO ADRIÁN DE LA CRUZ VÁZQUEZ
Coordinador de Delegaciones.

SECRETARÍA DE INFRAESTRUCTURA
MTRA. ANAKAREN GÓMEZ ZUARTH
Secretaría de Obras Públicas
MTRO. MARCO ANTONIO CONSTANTINO VERA
Subsecretaría de Desarrollo Urbano y Proyectos
ARQ. YERIT ESPERANZA RUIZ HIDALGO
Dirección de Proyectos

PROYECTO
TEMPLO DE NUESTRA SEÑORA DE LA CARIDAD

LOCALIDAD: SOYALÓ,	MUNICIPIO: SOYALÓ, CHIAPAS,	REGION: DE LOS BOSQUES.
TÍTULO DEL PLANO: LEVANTAMIENTO ARQUITECTÓNICO CORTES TRANSVERSAL Y LONGITUDINAL		CLAVE DEL PLANO: ARQ-03
FECHA: ABRIL 2026	ESCALA: 1:75	ACOTACION: EN METROS