




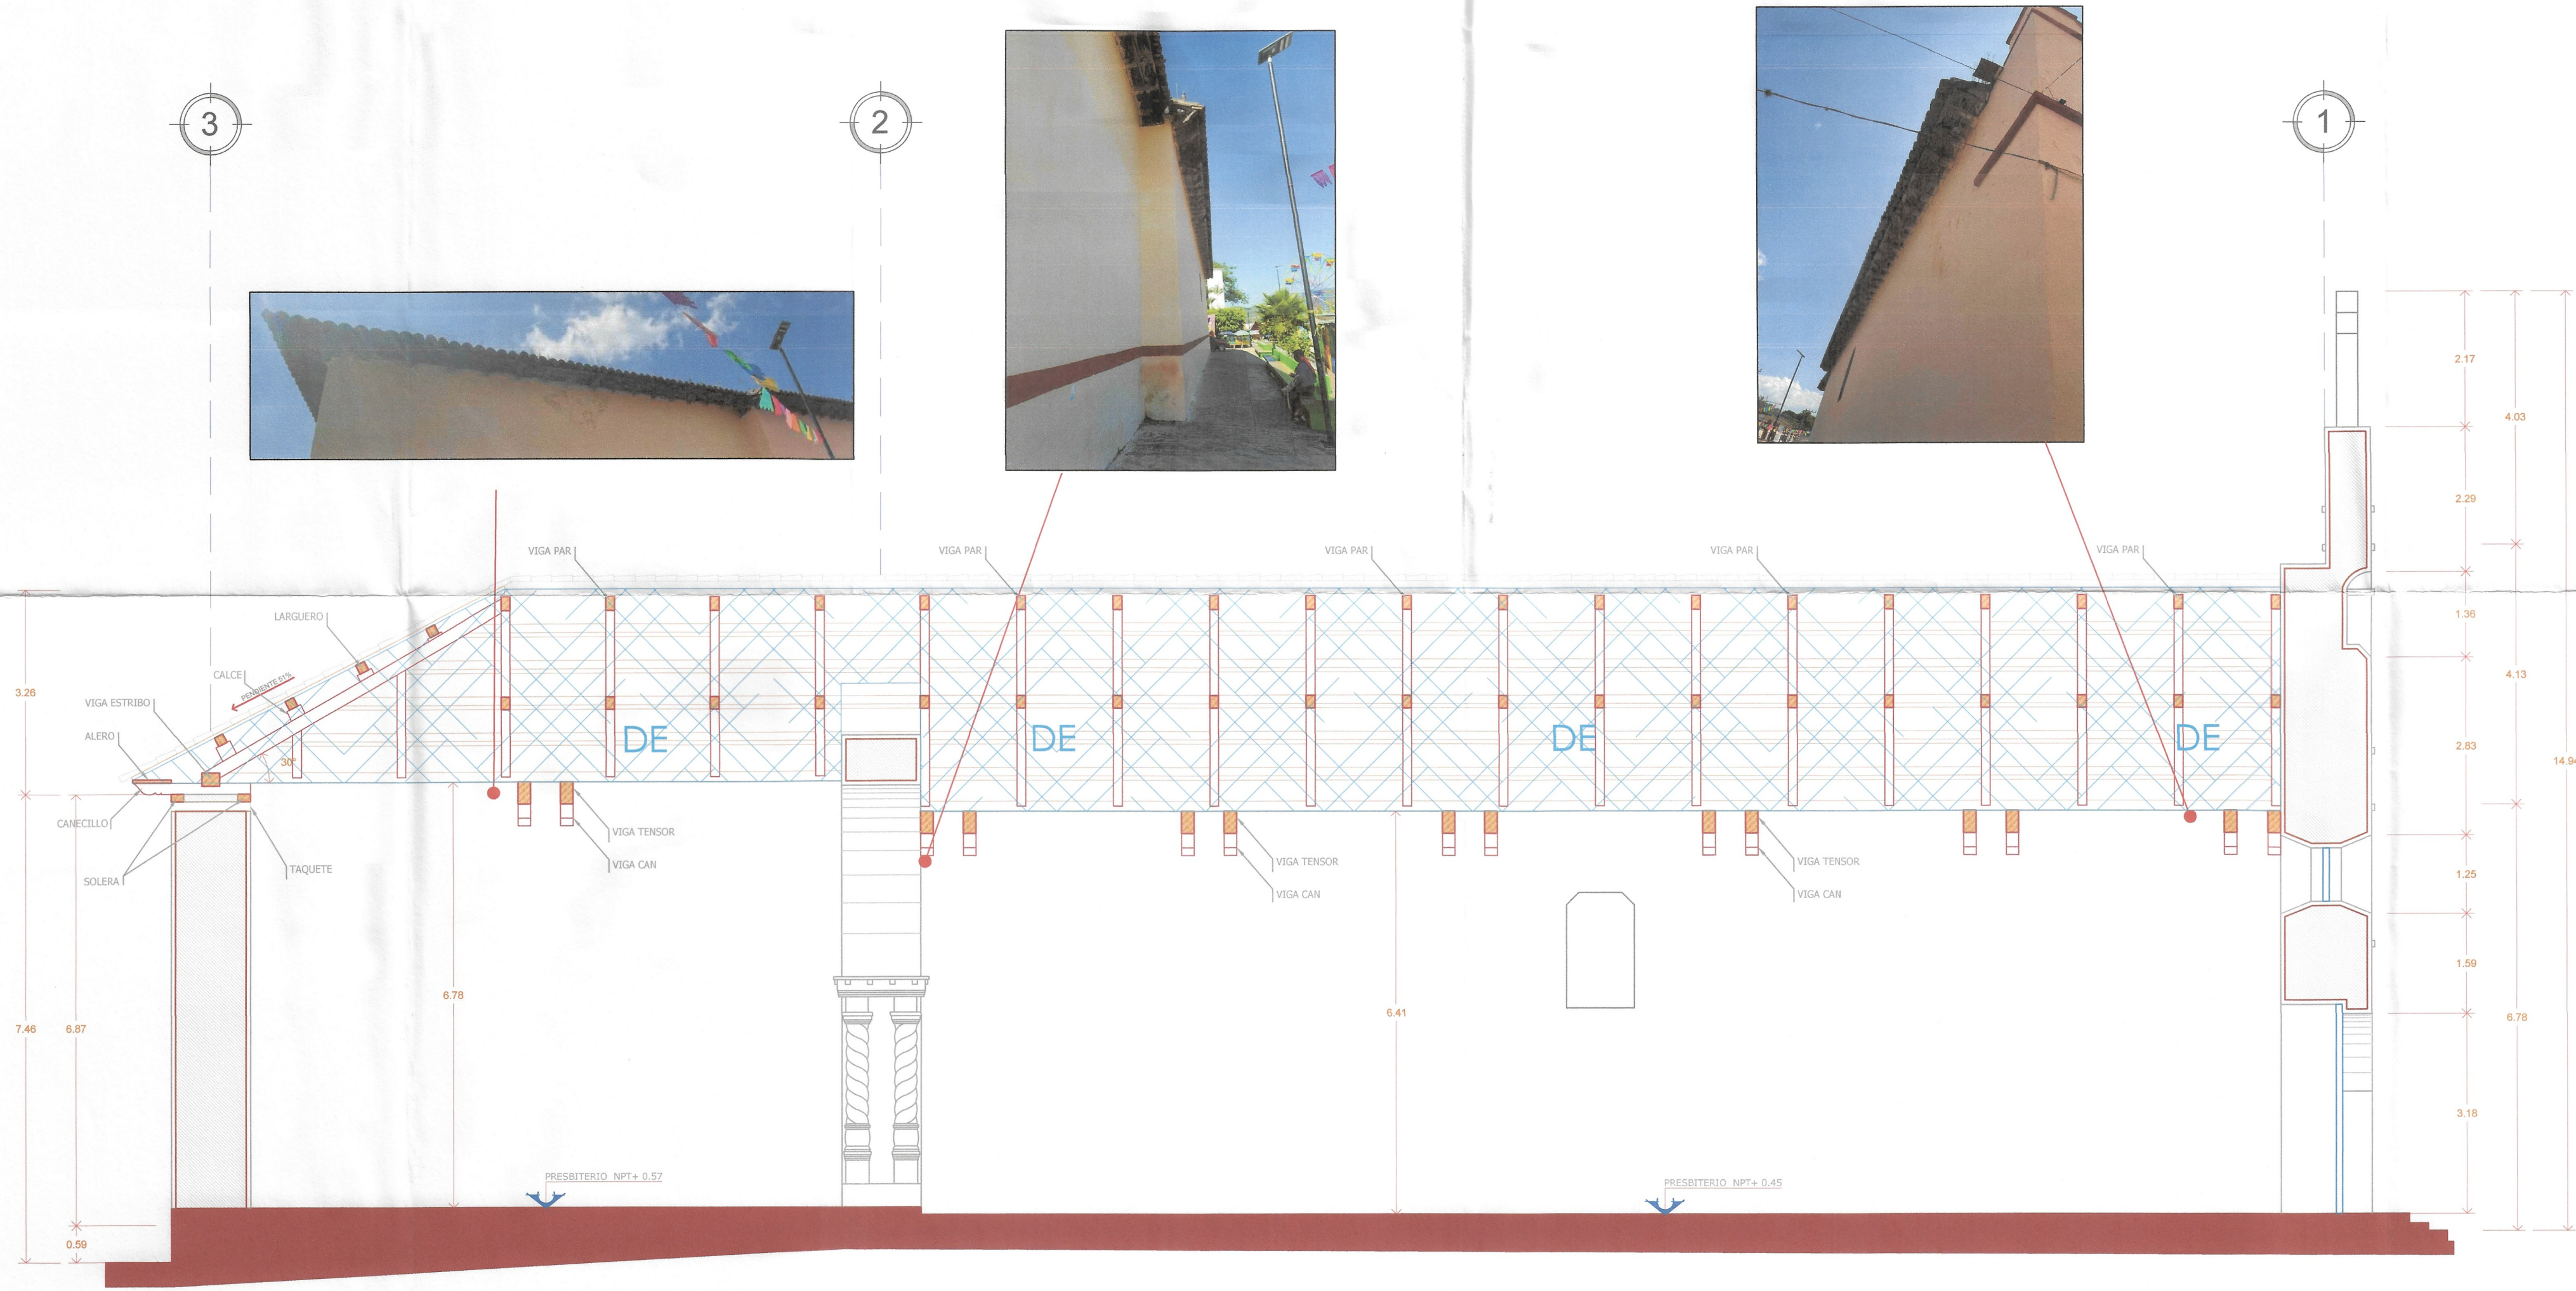


CORTE LONGITUDINAL, Y-Y'

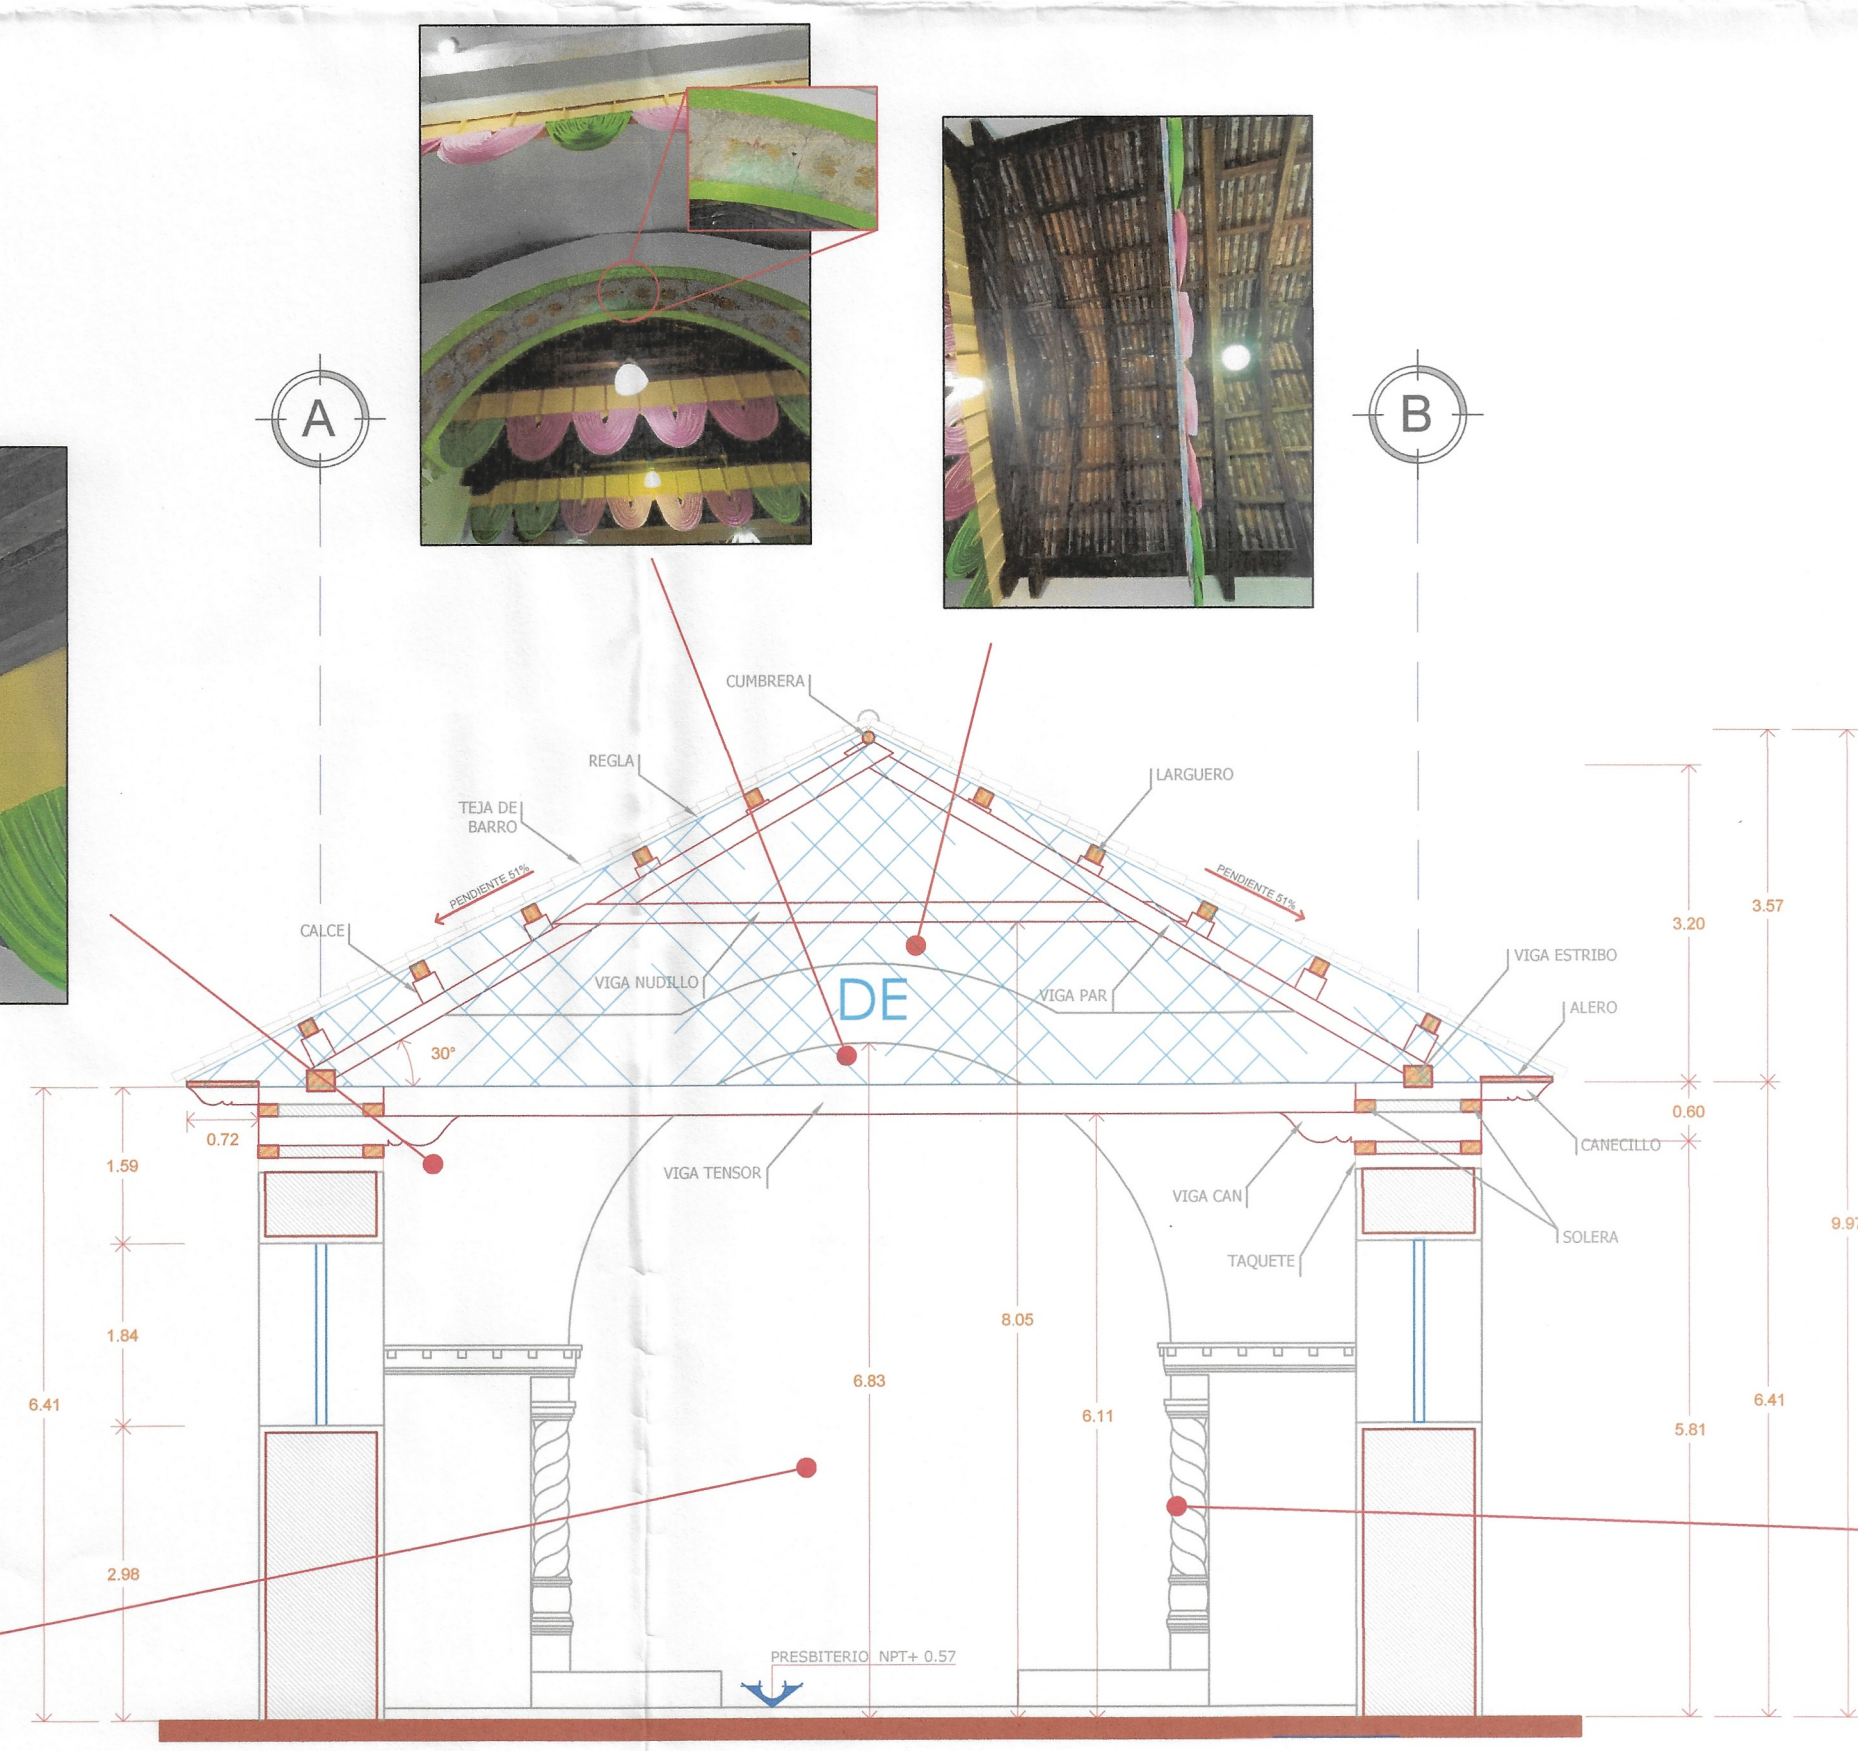

CORTE TRANSVERSAL X-X'

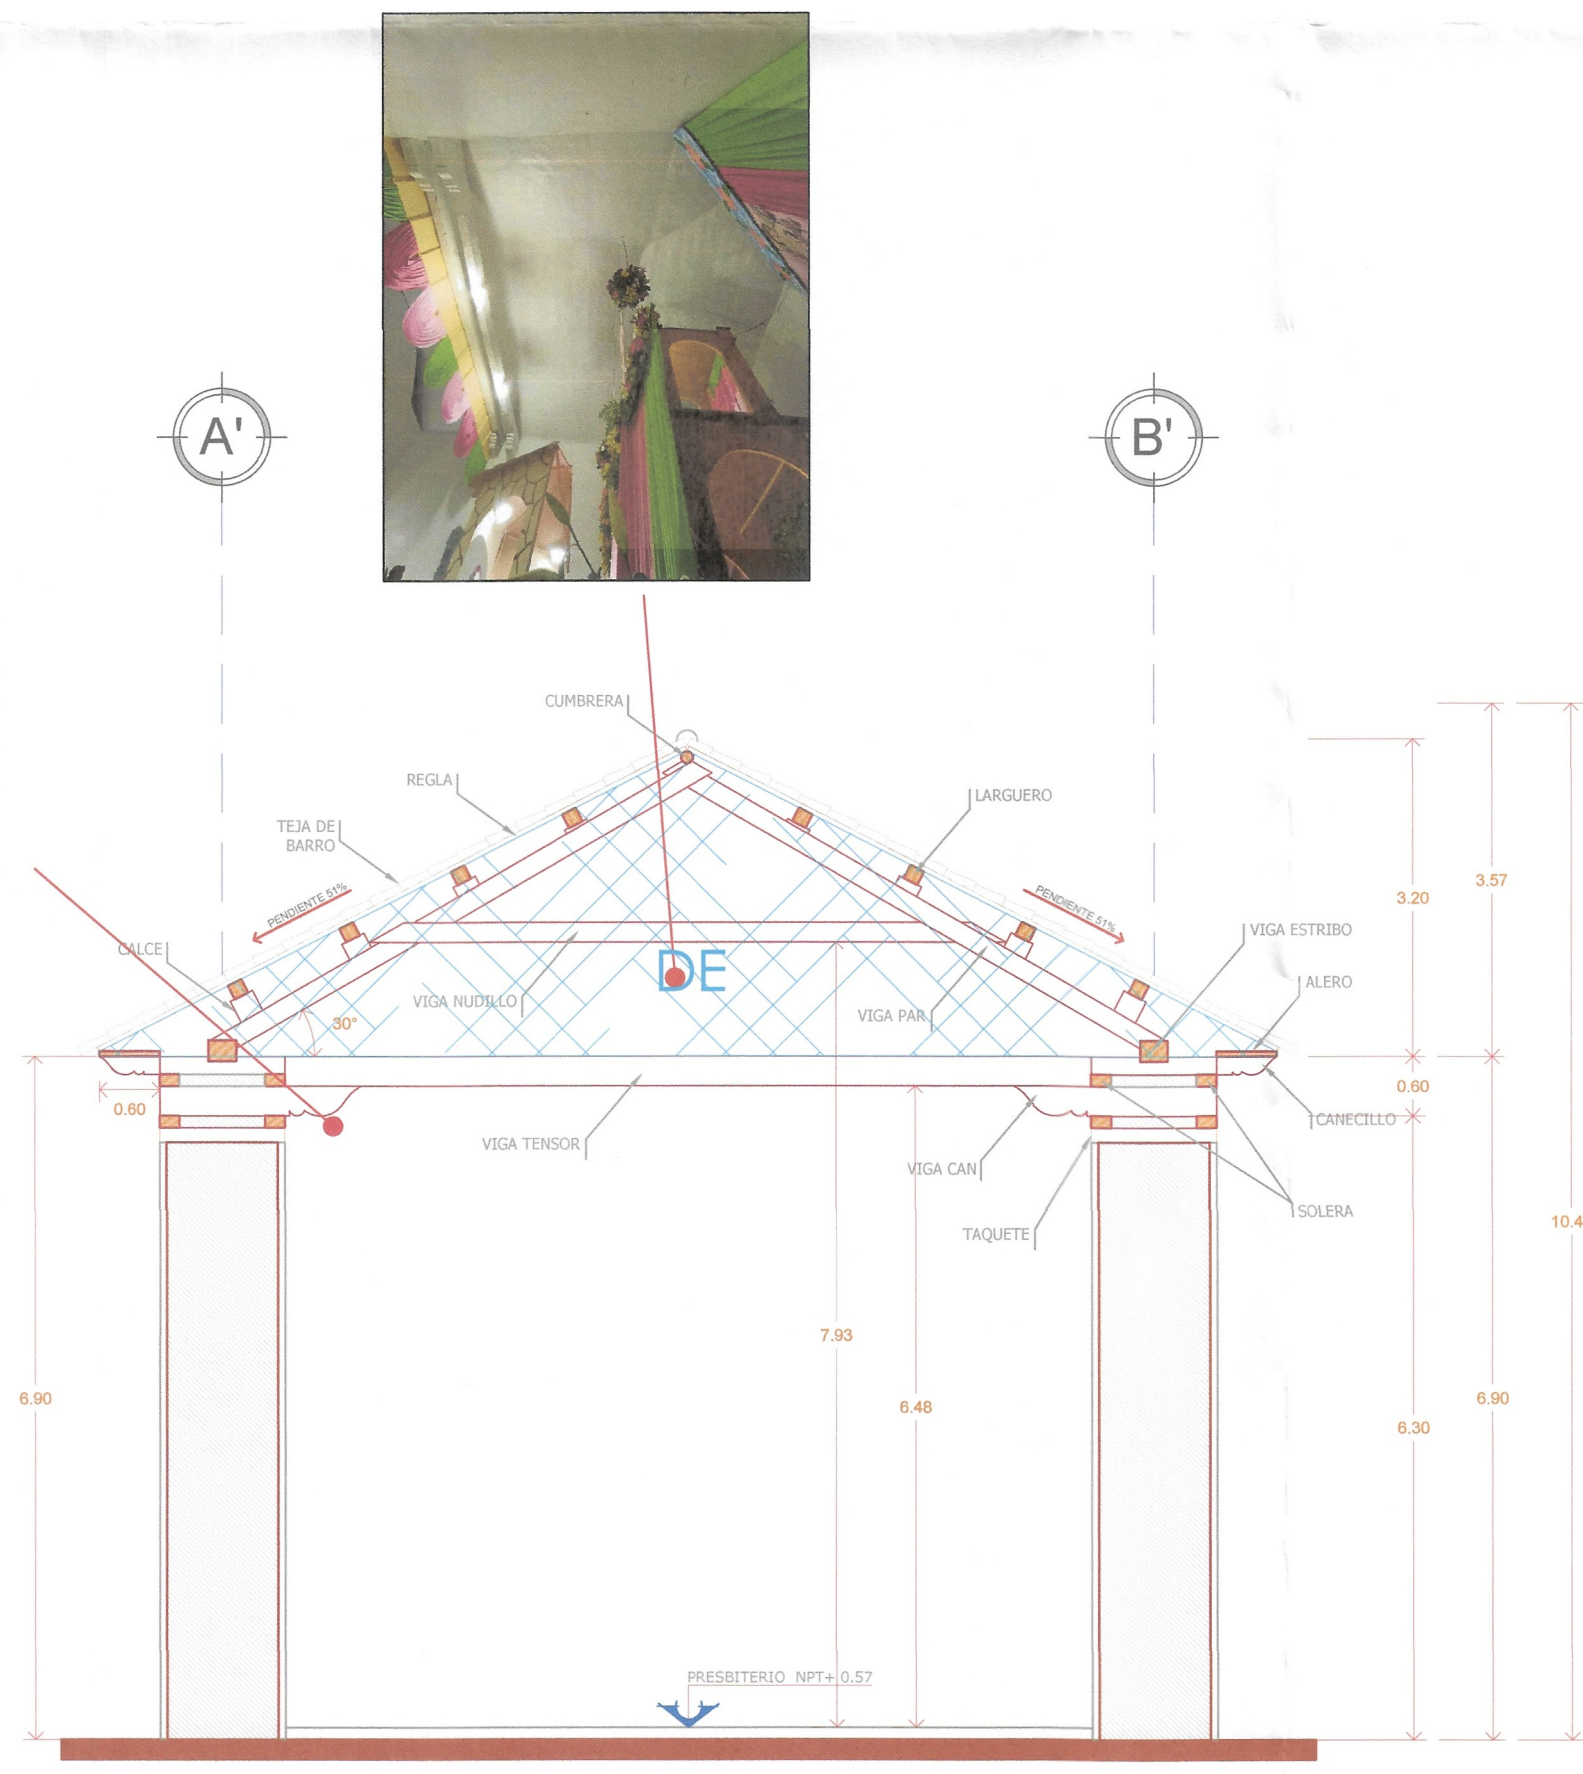

CORTE TRANSVERSAL Z-Z'

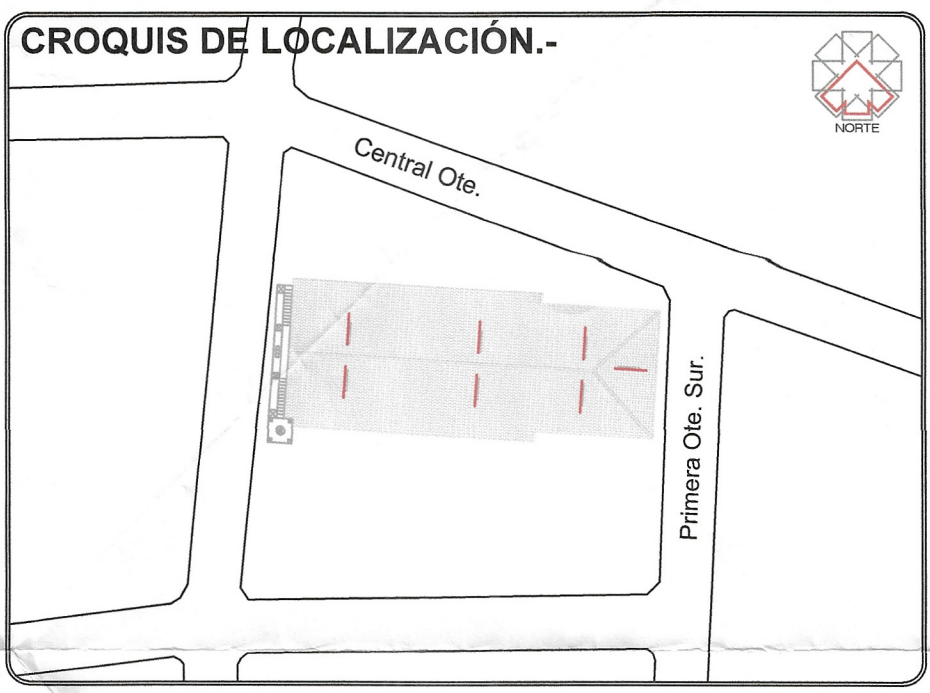

- SIMBOLOGÍA.-**
- SIMBOLOGÍA:**
- DAÑOS EN MUROS INTERIORES POR FILTRACIÓN. HUMEDAD EN MUROS INTERIORES DERIVADO POR EL DESLIZAMIENTO Y PERDIDA DE ELEMENTOS EN LA ESTRUCTURA DE LA CUBIERTA, CAUSANDO DAÑOS EN APLANADOS CON ELEMENTOS DE VALOR HISTÓRICO.
 - PERDIDA DE ELEMENTOS EN CORONA DE MUROS. DESPRENDIMIENTO DE PIEZAS DE PIEDRA EN LAS CORONAS DE MURO, PROVOCANDO FILTRACIONES Y HUMEDAD A LOS ELEMENTOS DE MADERA.
 - PRESENCIA DE FLORA PARASITA. MUROS CON PRESENCIA DE MUSGO, LIQUENES Y FLORA PARASITA, DEBIDO A LA TRANSFERENCIA DE HUMEDAD DEL SUELO NATURAL A LOS MUROS.
 - DAÑOS EN ESTRUCTURA DE MADERA EN CUBIERTA. DERIVADOS AL DESLIZAMIENTO DE TEJAS DE BARRO Y LA FALTA DE LÁMINA ZINTRO ALUM. EN LA ESTRUCTURA DE LA CUBIERTA, PROVOCANDO FILTRACIONES Y HUMEDADES EN ELEMENTOS DE MADERA Y MUROS INTERIORES DE LA NAVE PRINCIPAL.
 - DAÑOS EN CUBIERTA DE TEJA DE BARRO. DESLIZAMIENTO Y DESPRENDIMIENTO DE TEJA DE BARRO DE LA CUBIERTA, PROVOCANDO DAÑOS POR FILTRACIÓN Y HUMEDAD AL INTERIOR DEL TEMPLO.

CULTURA
INSTITUTO NACIONAL DE PATRIMONIO CULTURAL
LA SECCIÓN DE MONUMENTOS HISTÓRICOS DEL CENTRO INAH-CHIAPAS, EXPIDE CON ESTA FECHA LICENCIA
NÚMERO 174, DE FECHA 30 DE AGOSTO DE 2009 PUBLICACIÓN NÚMERO 2009-A-2009 EN EL ARTÍCULO 14 QUE A LETRA DOCE LA VALIDACIÓN Y RESPONSA DE LA VIABILIDAD TÉCNICA DE LOS PROYECTOS ESTARÁ A CARGO DE QUIEN LO ELABORA, YA SEA EN EL CASO DE QUE LO REALICE LA DEPENDENCIA O ENTIDAD A TRAVÉS DE LOS SERVIDORES PÚBLICOS ASIGNADOS PARA TAL EFECTO O CUANDO LO REALICE UNA PERSONA EXTERNA EN VIRTUD DE UN CONTRATO. TODA MODIFICACIÓN AL MISMO EN OBRA, SERÁ A TRAVÉS DE CÉDULAS DE CAMBIO GENERADAS A SOLICITUD DE LA CONTRATISTA HACIA LA SUPERVISIÓN JUNTO EL V.B.O. DE LA DIRECCIÓN DE PROYECTOS SIEMPRE Y CUANDO CUMPLA CON LA NORMATIVIDAD CORRESPONDIENTE.

ESTA VALIDACIÓN TIENE VIGENCIA DE UN AÑO APARTIR DEL _____ DEL _____ DEL 2025.

AUTORIZÓ
ING. HUGO ADRIÁN DE LA CRUZ VÁZQUEZ
Coordinador de delegaciones.

SECRETARÍA DE INFRAESTRUCTURA MTRA. ANAKAREN GÓMEZ ZUARTH Secretaría de Obras Públicas MTRO. MARCO ANTONIO CONSTANTINO VERA Subsecretaría de Desarrollo Urbano y Proyectos ARQ. YERIT ESPERANZA RUIZ HIDALGO Dirección de Proyectos		
PROYECTO: TEMPLO DE NUESTRA SEÑORA DE LA CARIDAD		
LOCALIDAD: SOYALÓ,	MUNICIPIO: SOYALÓ, CHIAPAS.	REGIÓN: DE LOS BOSQUES.
TÍTULO DEL PLANO: DAÑOS Y DETERIOROS CORTES TRANSVERSAL Y LONGITUDINAL		CLAVE DEL PLANO: DET-03
FECHA: ABRIL 2026	ESCALA: 1:75	ACOTACIÓN: EN METROS