


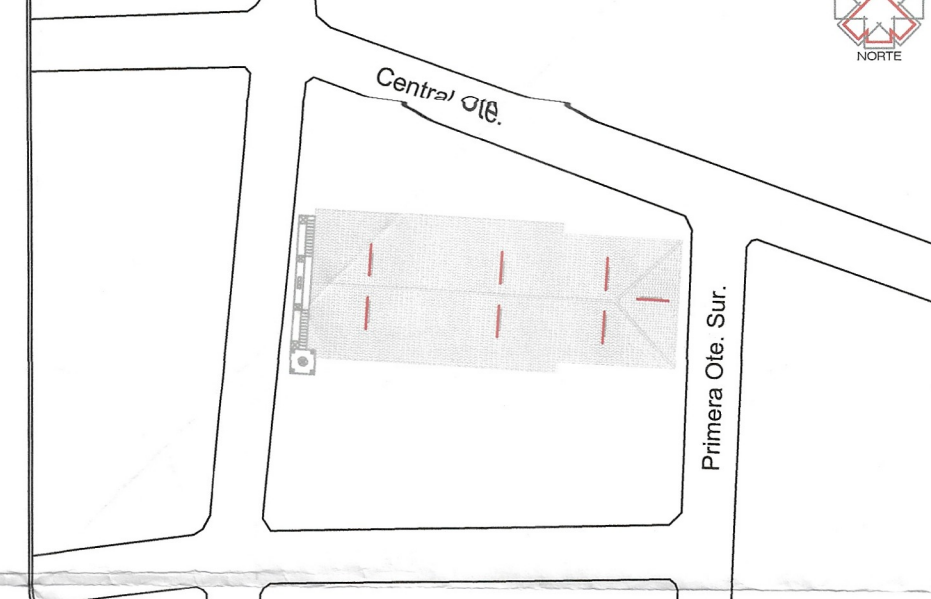

CROQUIS DE LOCALIZACIÓN.-



SIMBOLOGÍA.-

FABRICAS Y MATERIALES			
PISO MATERIAL BASE 1- RELLENO DE ESCOMBRO 2- RELLENO DE TIERRA COMPACTADA	CUBIERTAS MATERIAL BASE 1- LOSA DE CONCRETO ARMADO 2- ESTRUCTURA DE MADERA 3- VIGUERIA DE MADERA Y LANA 4- ESTRUCTURA A BASE DE TRAMES DE CONCRETO	MATERIAL SUB-BASE 1- DUELA 2- FIBRA DE CONCRETO	MATERIAL SUB-BASE 1- ENRIQUECIDO 2- TABLAMENTO DE MADERA 3- TEJA DE BARRO 4- LARGUEROS DE MADERA
MATERIAL FINAL 1- EMPISADO 2- ENLADRILLADO 3- LOSA CERAMICA 4- CEMENTO PULIDO RETICULADO 5- CEMENTO PULIDO 6- LOSITA DE CEMENTO Y MARBL 7- PISO DE PASTA	MATERIAL FINAL 1- ENLADRILLADO Y ESCORRELLADO 2- TEJA DE BARRO ROJO 3- LÁMINA GALVANIZADA 4- LÁMINA DE ASBESTO	MUROS MATERIAL BASE 1- MURO DE MAHOPSTERIA DE PIEDRA 2- MURO DE ADOS 3- MURO DE TABIQUE 70X40X10 CM 4- MURO DE TABIQUE CON TABIQUE 5- MURO DE ADOS CON TABIQUE 6- SOPORTES DE MADERA COMERCIAL 7- ELEMENTOS DE CONCRETO ARMADO	PUERTAS Y VENTANAS MATERIAL BASE P1- PUERTA METALICA P2- PUERTA DE MADERA P3- PUERTA DE PERIL TUBULAR Y LANA V1- VENTANA CON PERIL ESTRUCTURAL V2- VENTANA CON PERIL DE MADERA
MATERIAL SUB-BASE 1- APILADO CAL-ARENA 2- APILADO DE CENIC-ARENA 3- APILADO CEN-ARENA 4- APARENTE 5- MOLDURA DE TABIQUE ROJO	MATERIAL SUB-BASE A- MOLDURA B- ESMALTE C- BARNIZ	MATERIAL FINAL 1- PINTURA A LA CAL 2- PINTURA PIELICA 3- PINTURA DE ESMALTE 4- APARENTE 5- CEMENTO PULIDO 6- RODAPIE DE MADERA	MATERIAL FINAL 1- HERRERIA DE PROTECCION EXTERIOR 2- HERRERIA DE PROTECCION INTERIOR 3- HERRERIA BALA 4- SIN HERRERIA DE PROTECCION



DE ACUERDO AL REGLAMENTO DE LA LEY DE OBRA PÚBLICA DEL ESTADO DE CHIAPAS PUBLICADO EN EL PERIÓDICO OFICIAL, NÚMERO 274, DE FECHA 30 DE AGOSTO DE 2009, PUBLICACIÓN NÚMERO 2894-2009 EN EL ARTÍCULO 274 DE LA LEY DE OBRA PÚBLICA, YA SEA EN EL CASO DE QUE LO REALICE LA DEPENDENCIA O ENTIDAD A TRAVÉS DE LOS SERVIDORES PÚBLICOS ASIGNADOS PARA TAL EFECTO O CUANDO LO REALICE UNA PERSONA EXTERNA EN VIRTUD DE UN CONTRATO. TODA MODIFICACIÓN AL MISMO EN OBRA SERÁ A TRAVÉS DE CEDULAS DE CAMBIO GENERADAS A SOLICITUD DE LA CONTRATISTA HACIA LA SUPERVISIÓN DANDO EL V.B. DE LA DIRECCIÓN DE PROYECTOS SIEMPRE Y CUANDO CUMPLA CON LA NORMATIVIDAD CORRESPONDIENTE.

ESTA VALIDACIÓN TIENE VIGENCIA DE UN AÑO A PARTIR DEL _____ DEL _____ DEL 2025.

AUTORIZÓ

ING. HUGO ADRIÁN DE LA CRUZ VÁZQUEZ
Coordinador de Proyectos

SECRETARÍA DE INFRAESTRUCTURA
MTRA. ANAKAREN GÓMEZ ZUÁRTH
Secretaria de Obras Públicas
MTRO. MARCO ANTONIO CONSTANTINO VERA
Subsecretaria de Desarrollo Urbano y Proyectos
ARQ. YERIT ESPERANZA RUIZ HIDALGO
Dirección de Proyectos

PROYECTO: TEMPLO DE NUESTRA SEÑORA DE LA CARIDAD		
LOCALIDAD: SOYALÓ,	MUNICIPIO: SOYALÓ, CHIAPAS.	REGION: DE LOS BOSQUES.
TÍTULO DEL PLANO: FABRICAS Y MATERIALES PLANTA DE TECHOS		CLAVE DEL PLANO: FAB-04
FECHA: ABRIL 2026	ESCALA: 1: 75	ADICION: EN METROS

PLANTA DE TECHOS

