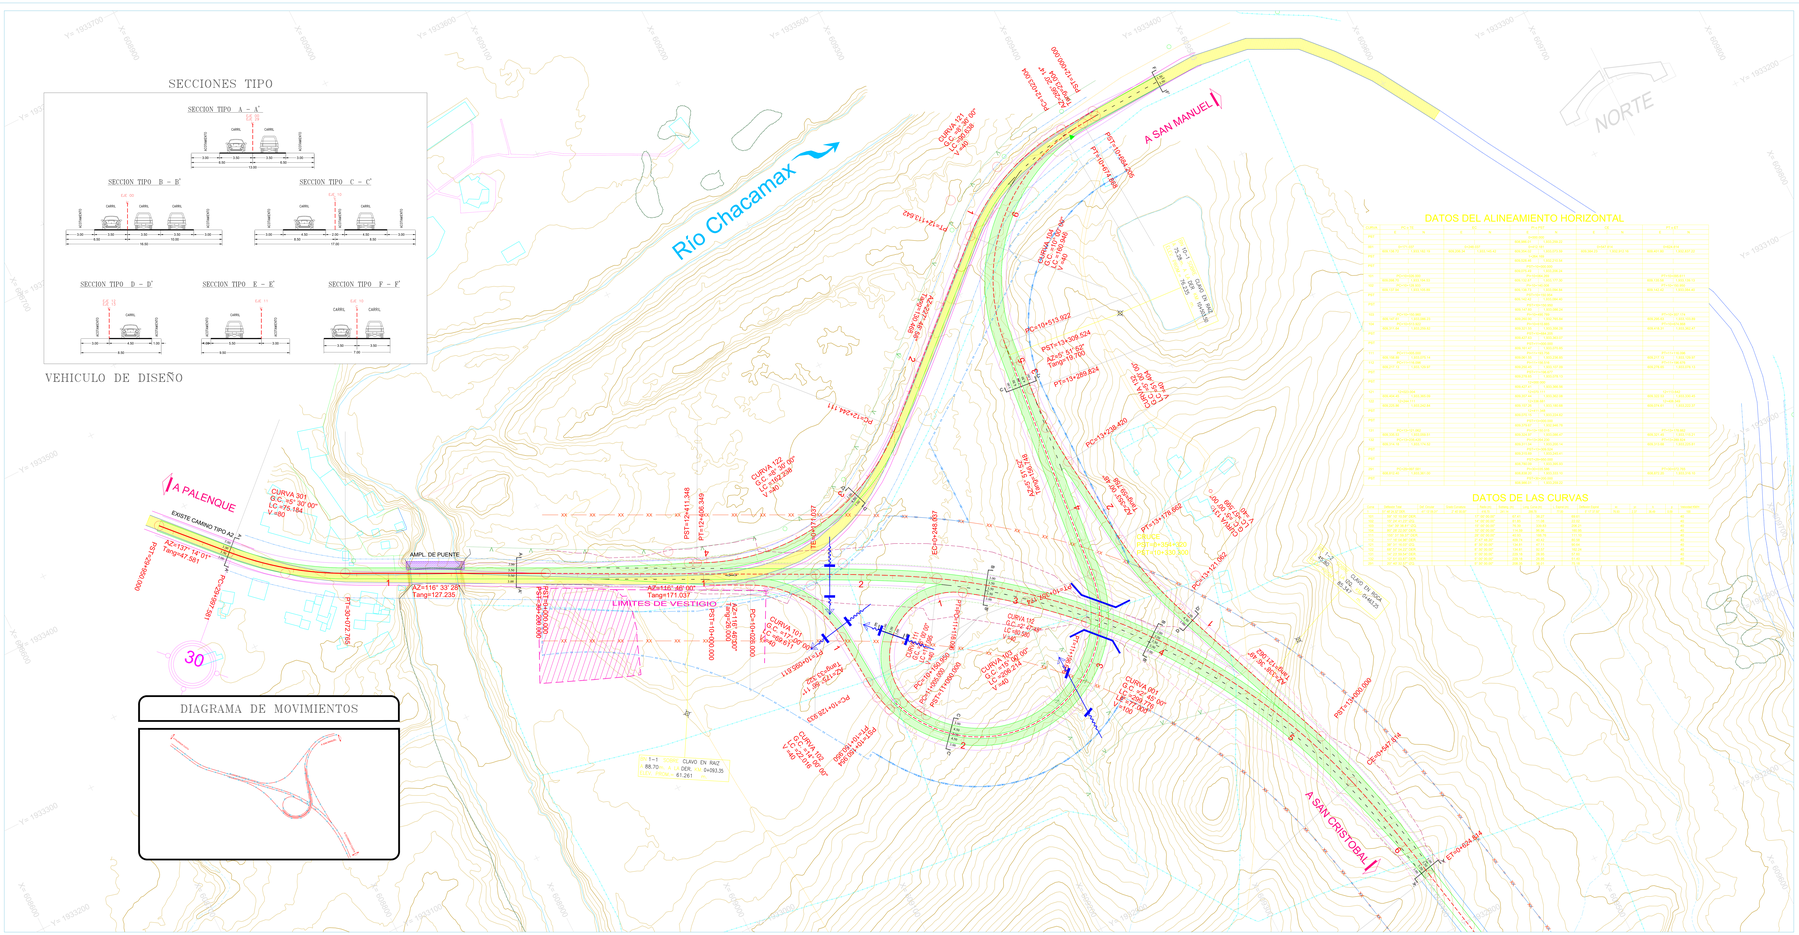

SECRETARÍA DE INFRAESTRUCTURA
GOBIERNO DE CHIAPAS
2012 - 2018
HUMANISMO QUE TRANSFORMA

MACROLOCALIZACIÓN

MICROLOCALIZACIÓN

DATOS DEL PROYECTO

GEOMETRÍA

Vía de comunicación proyectada en No-000
Vía de comunicación existente a mejorar del km 0+000 al km 4+000
Velocidad de proyecto: 60/40kmh(ref.60 km/h
Pendiente gobernadora: 4%
Pendiente máxima: 8%
Sobreelevación máxima: 10%
Bombeo: 2%
Tipo de pavimento: asfáltico

PAVIMENTO

Espesor de Carpeta Asfáltica: 10 cm
Espesor de Base Hidráulica: 15 cm
Espesor de Sub Base Hidráulica: 20 cm
Confinamiento: Mediante concreto de 15x20x40 cm

SIMBOLOGÍA Y ESPECIFICACIONES

- Proyecto de ENTRONQUE
- CARRETERA EXISTENTE
- ACOTAMIENTOS
- CERCA DE ALAMBRE
- EJES DE PROYECTO
- CARRETERA PAVIMENTADA O CALLE
- CARRETERA TERRACERIA O BRECHA
- PUENTE
- CURVAS DE NIVEL MAESTRAS
- CURVAS DE NIVEL DELGADAS
- 934.10 COTA FOTOGRAMETRICA
- RIO O ARROYO
- XX XX DERECHO DE VIA POR ADQUIRIR
- CEROS EN CORTE
- CEROS EN TERRAPLEN
- CORONA A NIVEL SUBRASANTE

ESCALA GRAFICA: 1 : 1,000

0.0 10 20 40 80 m

DE ACUERDO AL REGLAMENTO DE LA LEY DE OBRA PUBLICA DEL ESTADO DE CHIAPAS PUBLICADO EN EL PERIODICO OFICIAL NUMERO 375, DE FECHA 30 DE MAYO DE 2001 Y ARTICULO 52 FRACCION IV DEL CODIGO FISCAL DEL ESTADO, LA LETRA DIE (LA VALIDACION Y RESPONSIVA DE LA HABILIDAD TECNICA DE LOS PROYECTOS ESTARA A CARGO DE QUIEN LO ELABORA, YA SEA EN EL CASO DE QUE LO REALICE LA DEPENDENCIA O ENTIDAD A TRAVES DE LOS SERVIDORES PUBLICOS ASIGNADOS PARA TAL EFECTO O CUANDO LO REALICE UNA PERSONA EXTERNA EN TERMINOS DE LA LEY DE OBRA.
TODA MODIFICACION AL MISMO EN OBRA SERA A TRAVES DE CEDULAS DE CAMBIO GENERADAS A SOLICITUD DE LA CONTRATISTA HACIA LA SUPERVISION, DANDO EL VISTO BUENO DE LOS INTERESTES SIEMPRE Y CUANDO CUMPLA CON LA NORMATIVIDAD CORRESPONDIENTE.
ESTA VALIDACION TIENE VIGENCIA DE UN AÑO A PARTIR
DE:.....DEL
AL:.....DEL

NUMERAL:

ACTIVIDAD:	PROYECTO

SECRETARÍA DE INFRAESTRUCTURA
ARQ. JAVIER ARTUNDUAGA GURRI
Subsecretario de Ordenamiento Territorial y Proyectos
ARQ. JAVIER ZUÑIGA CAVAZNOS
Subsecretario de Ordenamiento Territorial y Proyectos
ARQ. HOLETA AURORA GONZALEZ GERARDO
Director de Proyectos
ING. ROBERTO ALVAREZ MARTINEZ
Jefe del Departamento de Apoyo Técnico

SERVICIO:

PLANO:	CLAVE DE PLANO:
PLANTA GEOMETRICA ENT. PALENQUE, KM 0+000.00	PLAN-01

LOCALIDAD	MUNICIPIO	REGIÓN: VARIAS
FECHA	ESCALA: 1 : 1000	ACOTACIÓN: METROS