

CROQUIS DE LOCALIZACIÓN



DATOS DE PROYECTO

GEOMETRIA	
Ancho de Calzada	_____ VARIABLE
Banaleo Transversal	_____ 2.00 %
Tipos de Pavimento	Rígido _____ Concreto h.c.a. F'C=250 Kg/cm ²
PAVIMENTO	
Espesor de Concreto H.c.a.	_____ 15 cm
Espesor de Base H.c.a.	_____ 20 cm
Espesor de Sub Base H.c.a.	_____ 0.00 cm
Confinamiento	_____
Guarnición de concreto _____	

SIMBOLOGÍA

[illegible][illegible]

SECRETARÍA DE INFRAESTRUCTURA

MITRA, ANAKAREN GÓMEZ ZUART
Secretaría de Infraestructura

ARQ. MARCO ANTONIO CONSTANTINO VERA
Subsecretario de Desarrollo Urbano y Proyectos

ARQ. VIOLETA AURORA GONZÁLEZ GERARDO
Directora de Proyectos

ING. DAVID ALVARADO JIMÉNEZ
Jefe del Departamento de Cálculo Estructural e Instalación

PAVIMENTACIÓN DE LA CALLE PRINCIPAL DESDE LA AV. IGNACIO ZARAGOZA CAD. KM. 0+000 AL CAD. KM. 0+440 EN LA CABECERA MUNICIPAL DE CHANAL (CONSTRUCCIÓN)

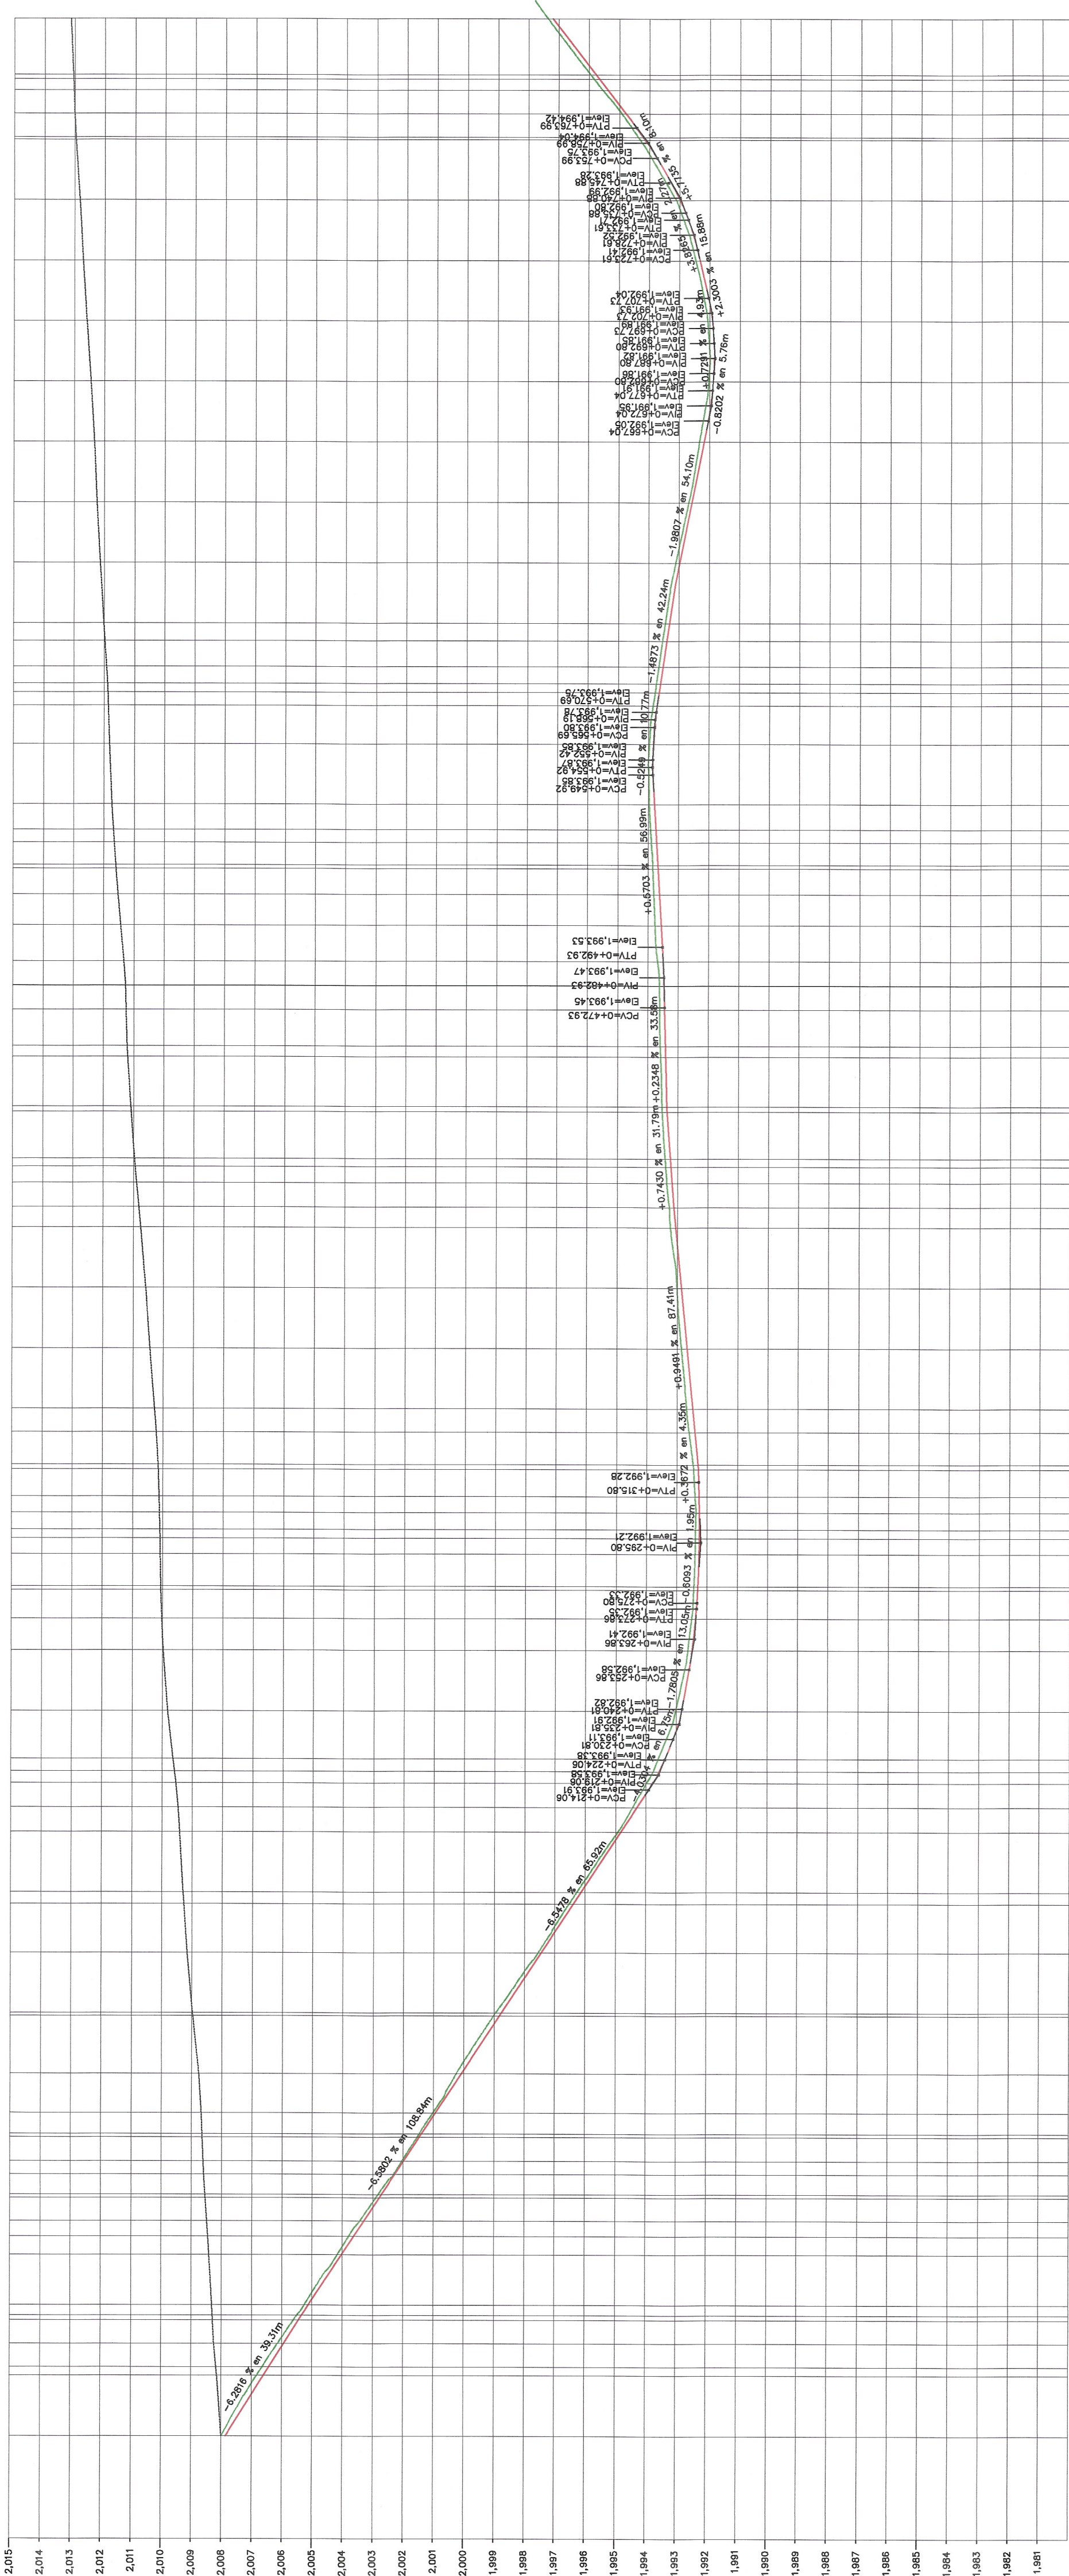
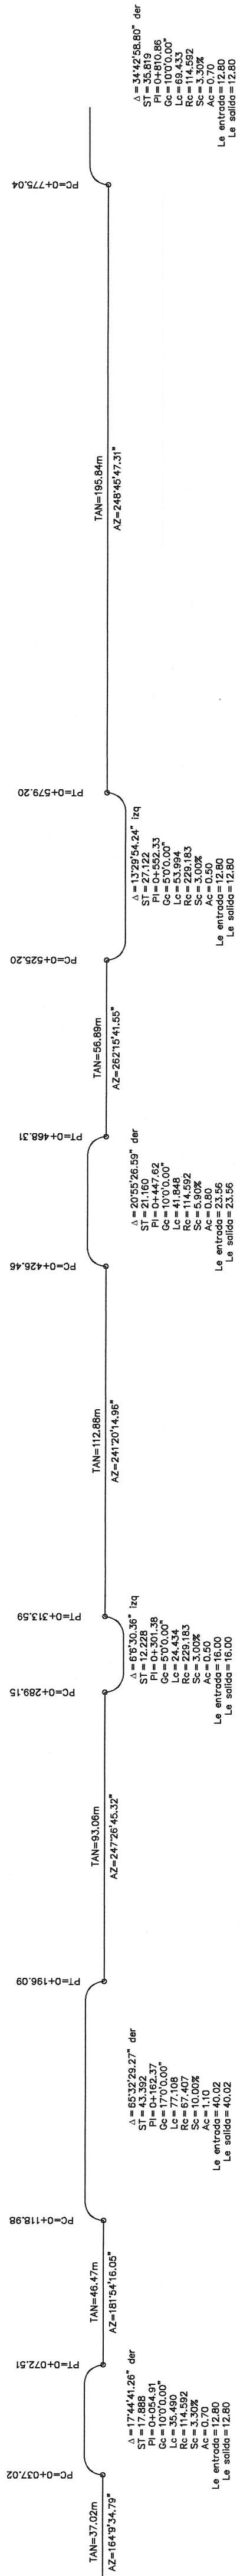
V ALTOS TSOTSIL

PAV2-02

SEPTIEMBRE 2026

1:500

SEPTIEMBRE 2026

[illegible]

OBRA FUTURA

PERFIL DE TERRENO

KM 0+000.00 - 0+800.00

FIN DE OBRA
CAD. 0+440.00