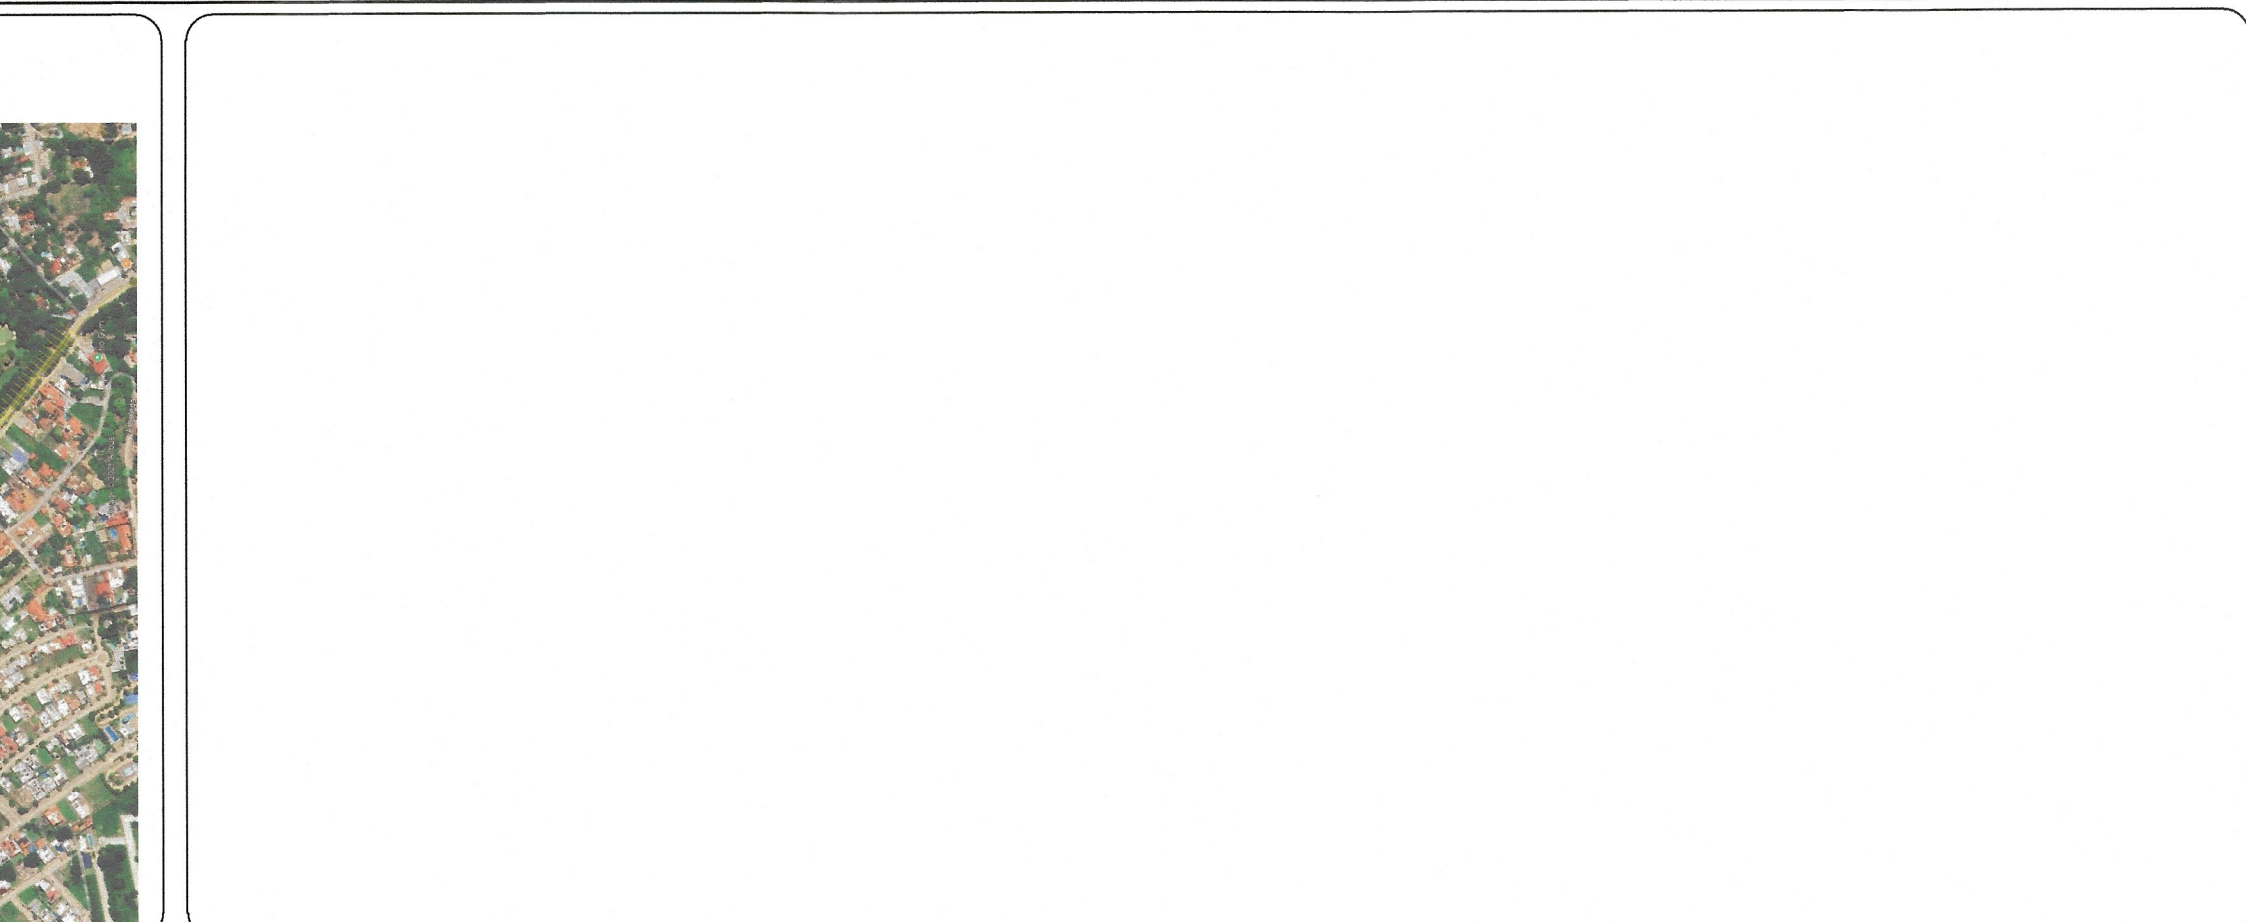


[illegible][illegible]

SECRETARÍA DE INFRAESTRUCTURA

MITRA AMAROGÉN GÓMEZ ZUÁRIT
Secretaria General de Asesoría Jurídica

ARG. MARCO ANTONIO GONZALETINIO VIERA
Subsecretario de Desarrollo Urbano y Proyecto

ARO. VIOLETA AURORA GONZALEZ GERARDO
Subsecretario de Planeación y Desarrollo

ING. DAVID ALVARADO JIMENEZ
Jefe del Departamento de Cultura Empresarial e Instituciones

RECONSTRUCCIÓN DE VIALIDAD (VIALIDAD PUENTE RÍO SABINAL-ENTRONQUE ANDES Y ANDADOR CONALES)
Y CONSTRUCCIÓN DE ANDADOR "CLUB CAMPESTRE", (RECONSTRUCCIÓN DEL CAMINO PROLONGACIÓN
CAMPESTRE-COLEGIO NAJUL OLLIN CAD. KM 0-980) AL KM. 1-250 Y CALLE LATERAL CAMPESTRE DEL CAD. KM.
0-900 AL KM. 0-375).

SEPTIEMBRE 2026	SEPTIEMBRE	INDICADA	ADICIONES	EN METROS
JUANDEZ TUXTLA GUTIÉRREZ		MANZANOS TUXTLA GUTIÉRREZ, CHIAPAS	RESERVA I METROPOLITANA	
PERÍODO DEL PLAZO		PERFIL	CLASE DE PLAZO PAV 1-1	

ESCALA HORIZONTAL 1 : 1000
ESCALA VERTICAL 1 : 500
TOTAL VOLUMEN CORTE = 2,655.41m³
TOTAL VOLUMEN TERRAPLEN = 0.00m³

TOTAL VOLUMEN CORTE = 2,655.41m³
TOTAL VOLUMEN TERRAPLEN = 0.00m³