
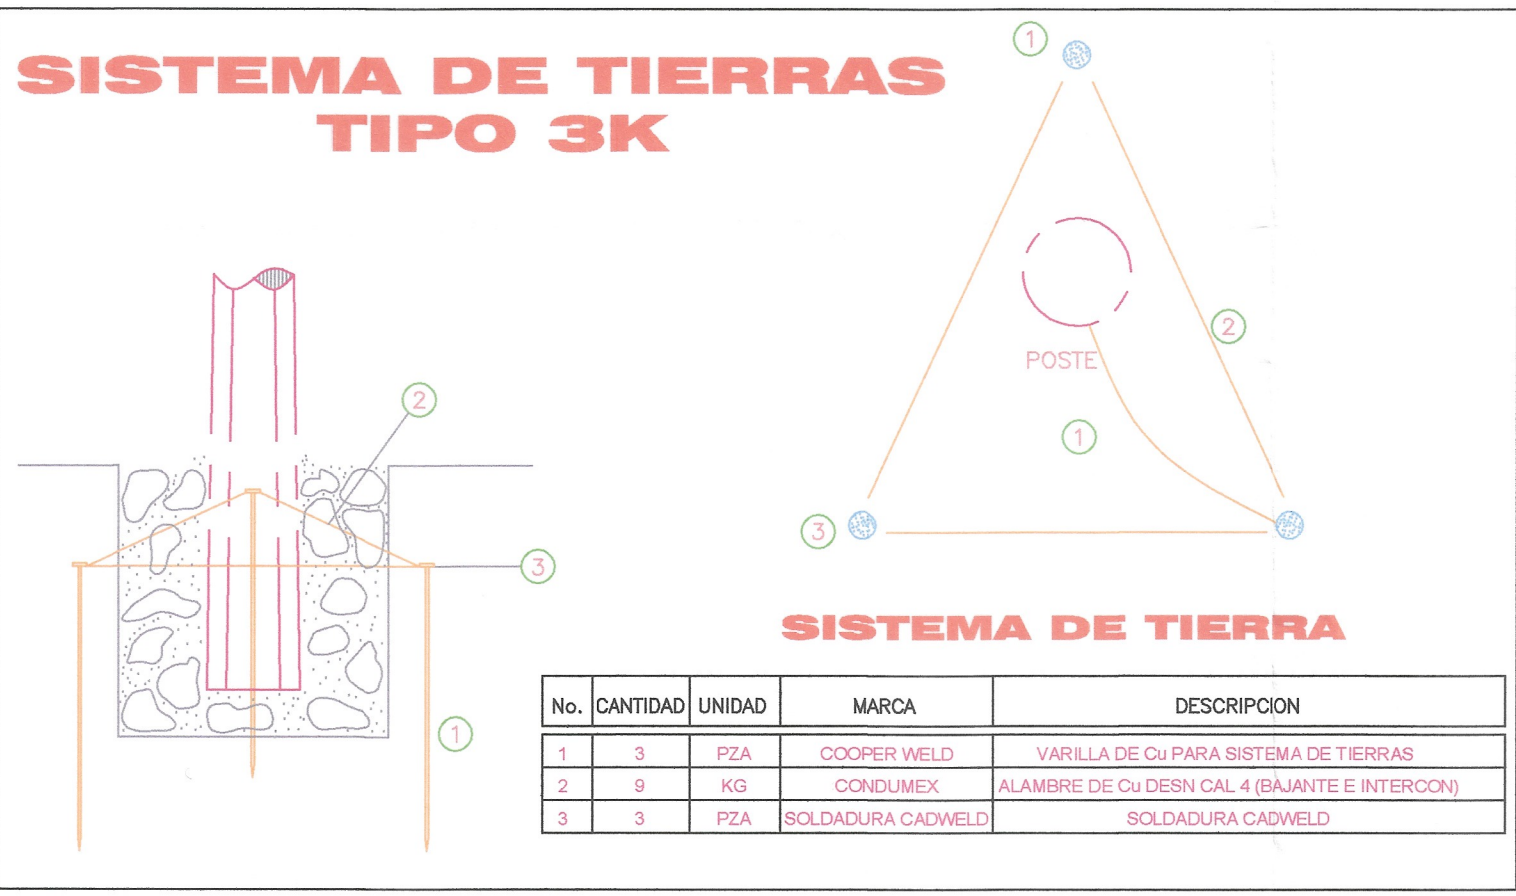
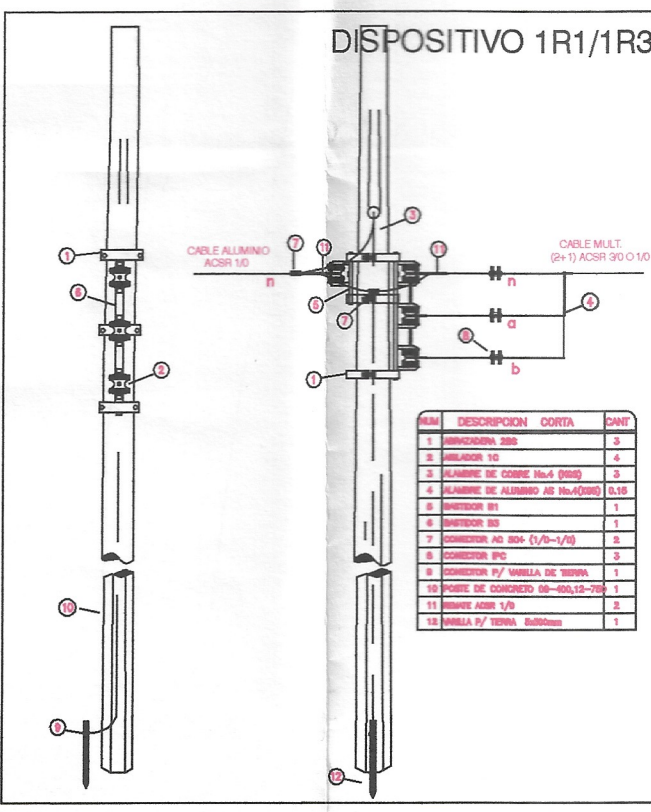
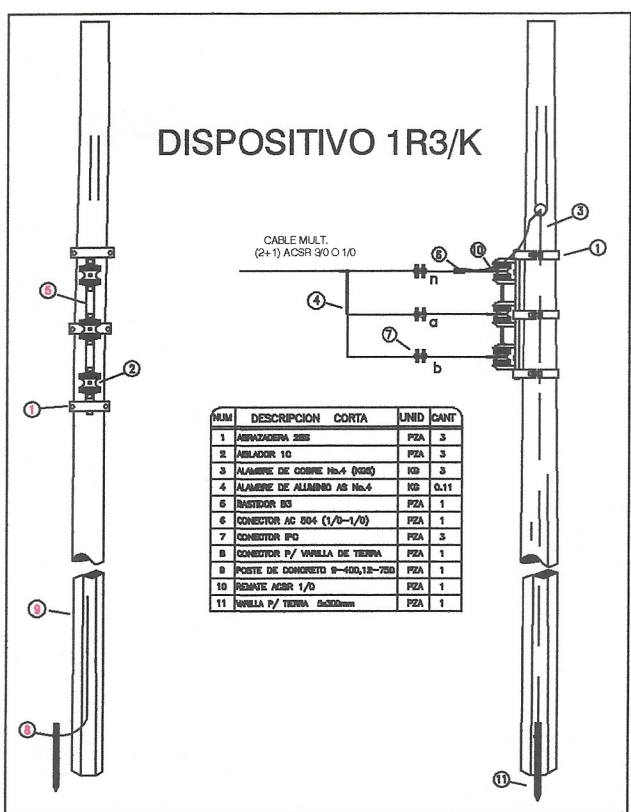
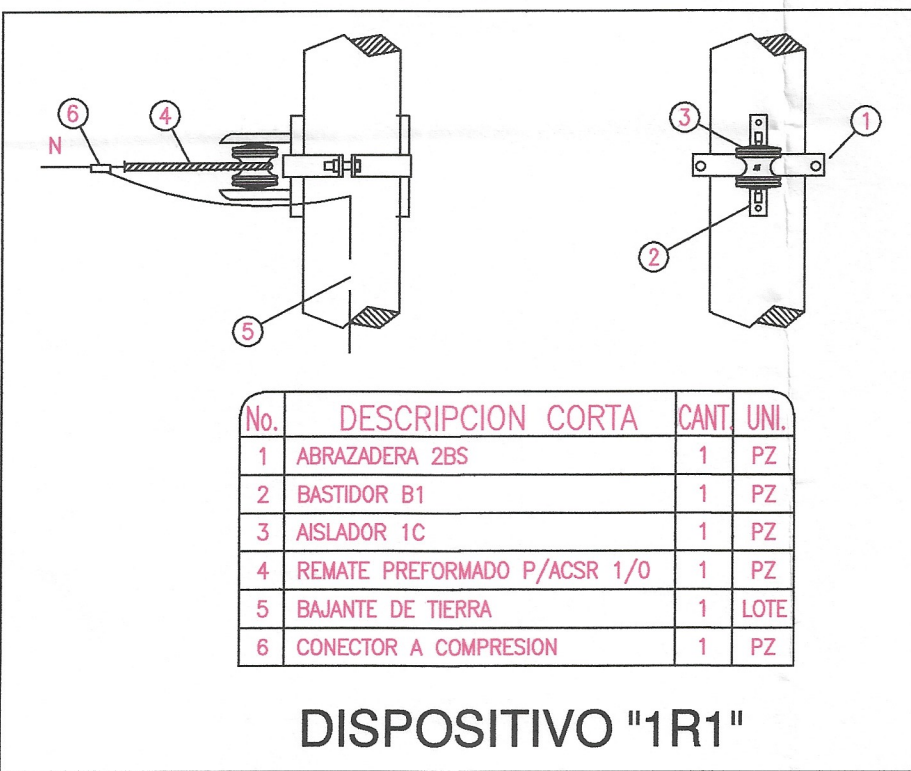
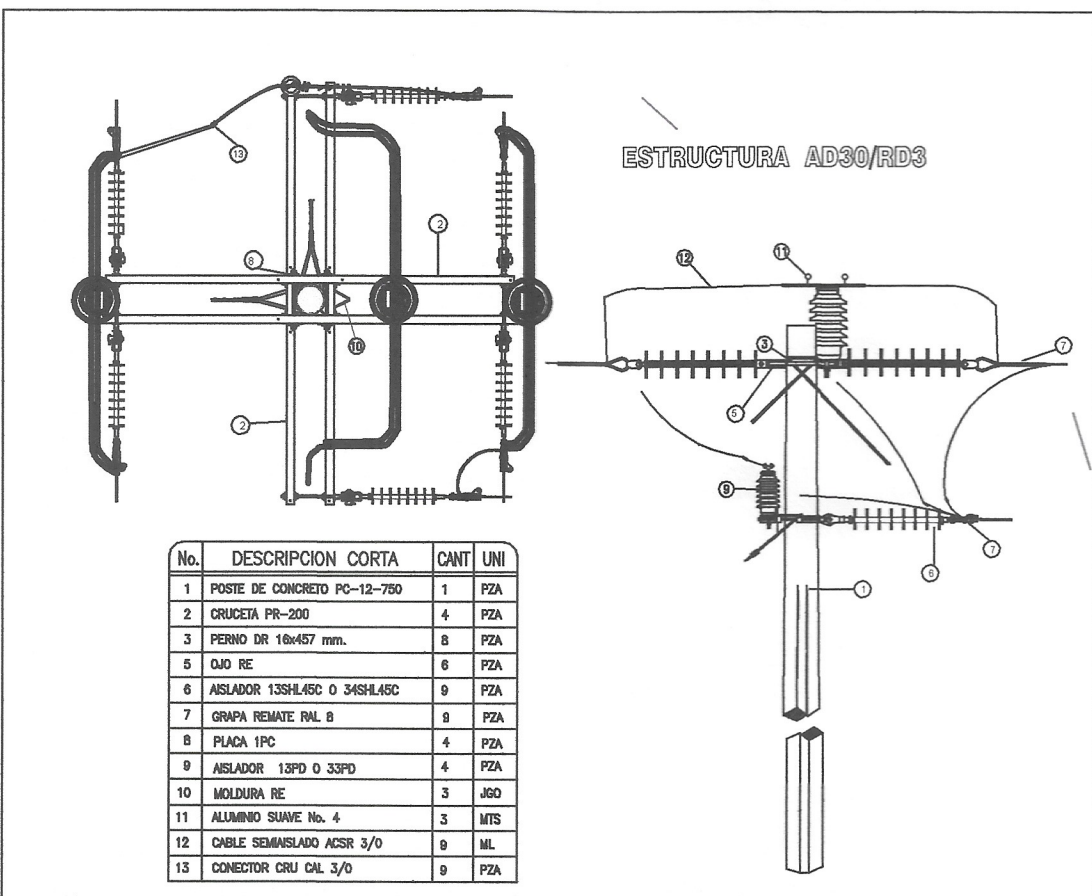
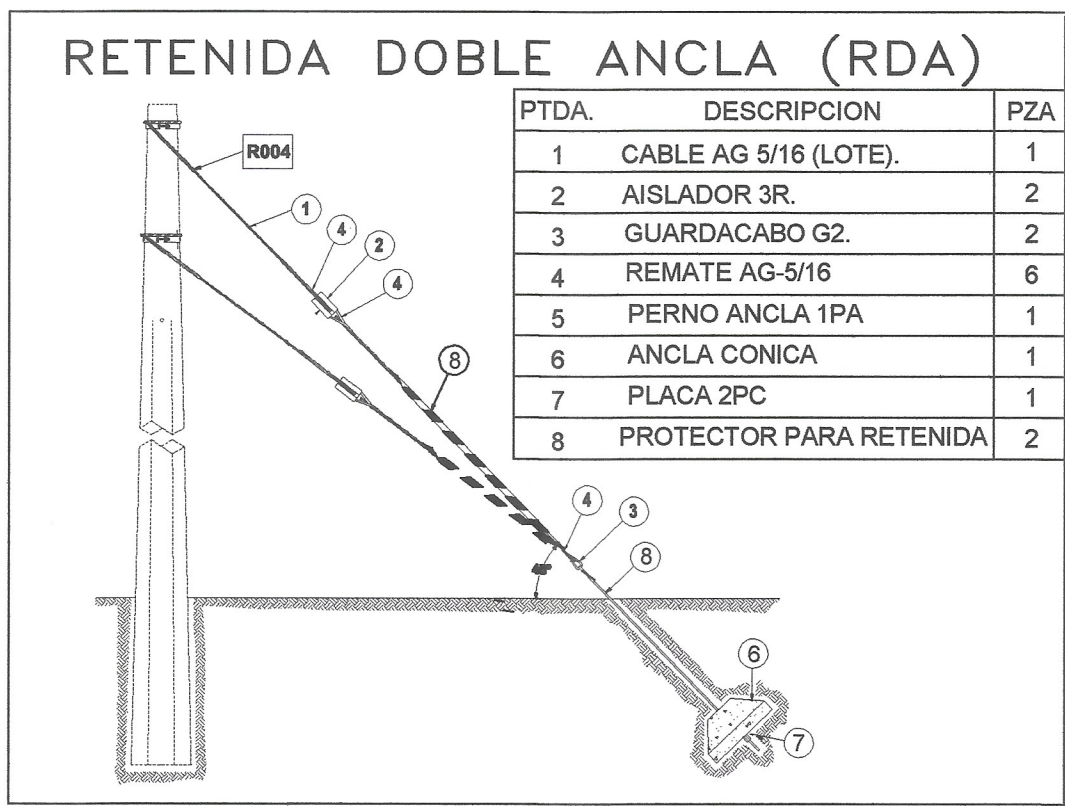
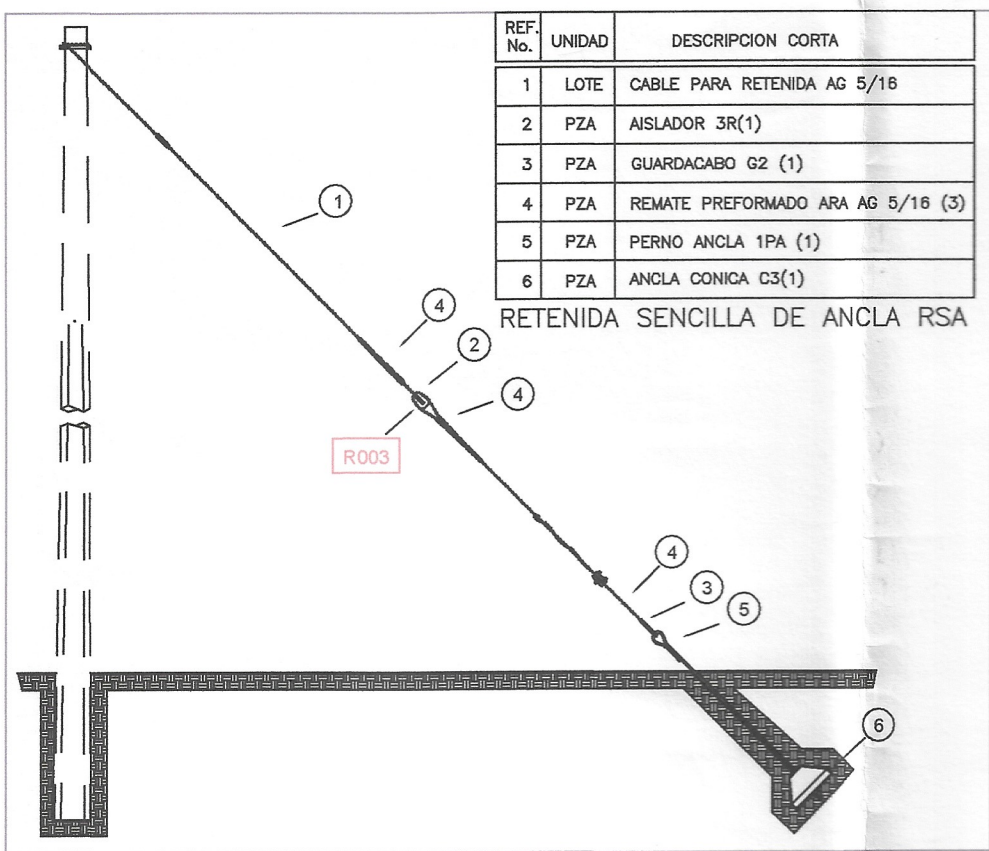
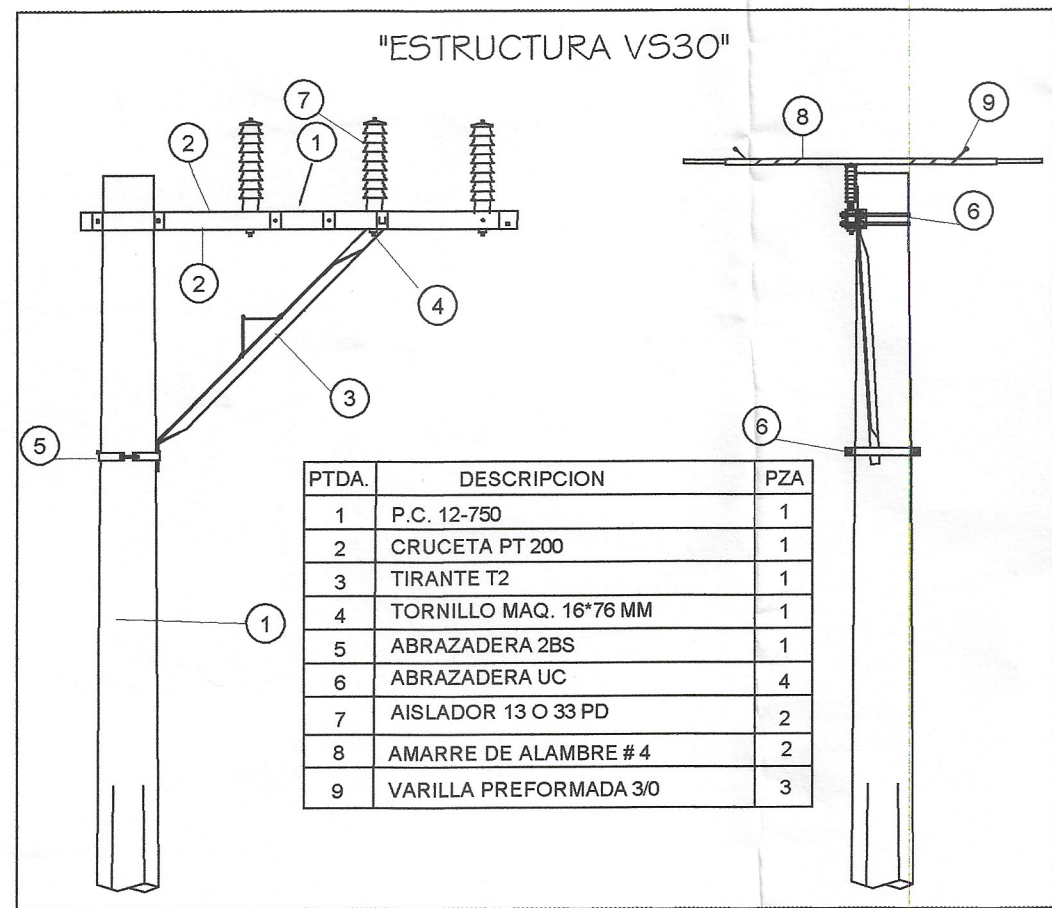
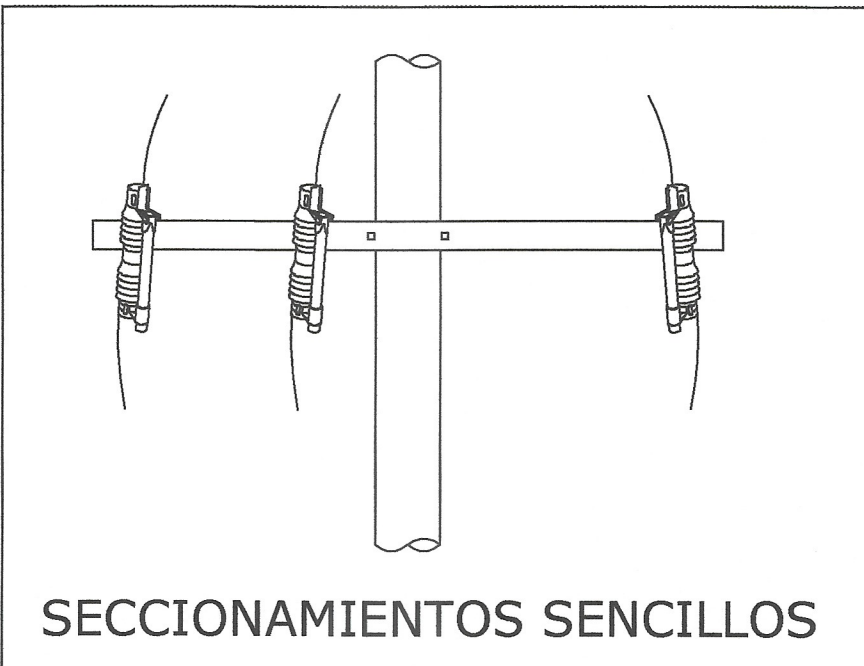
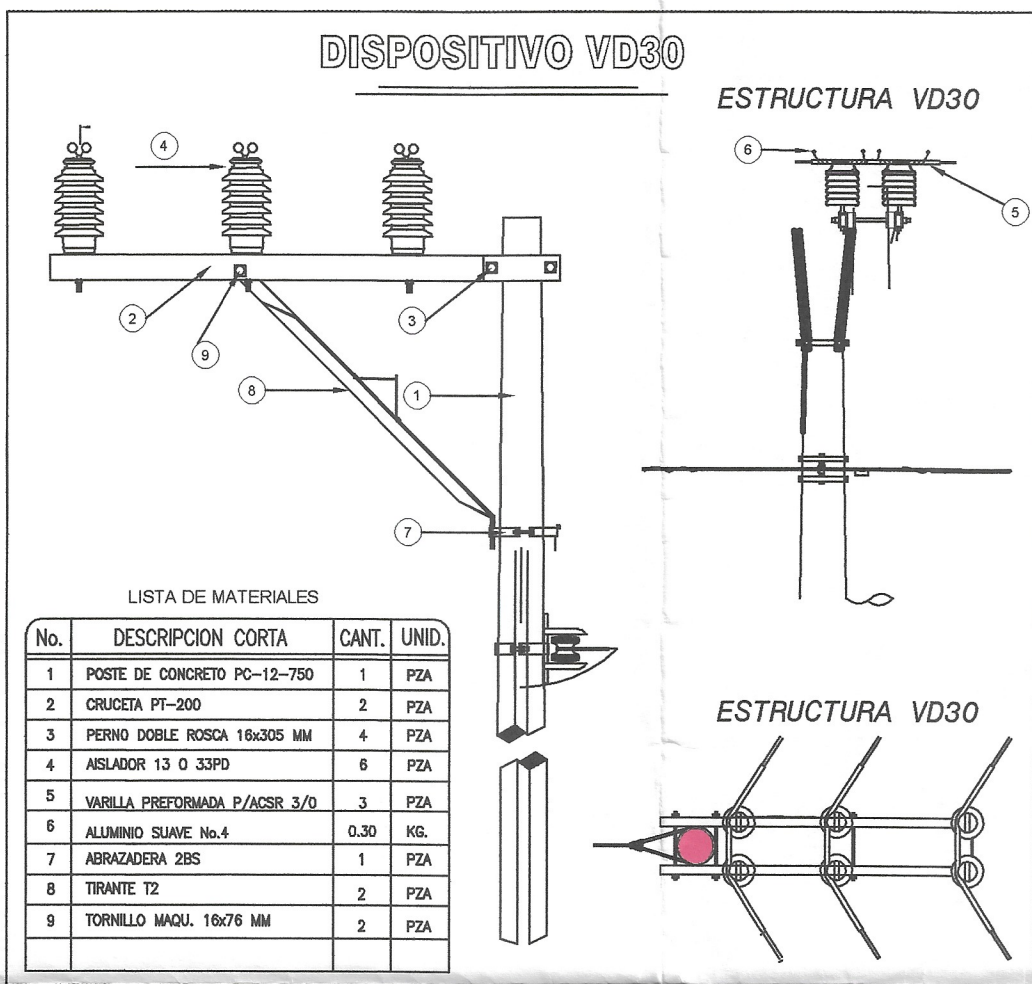
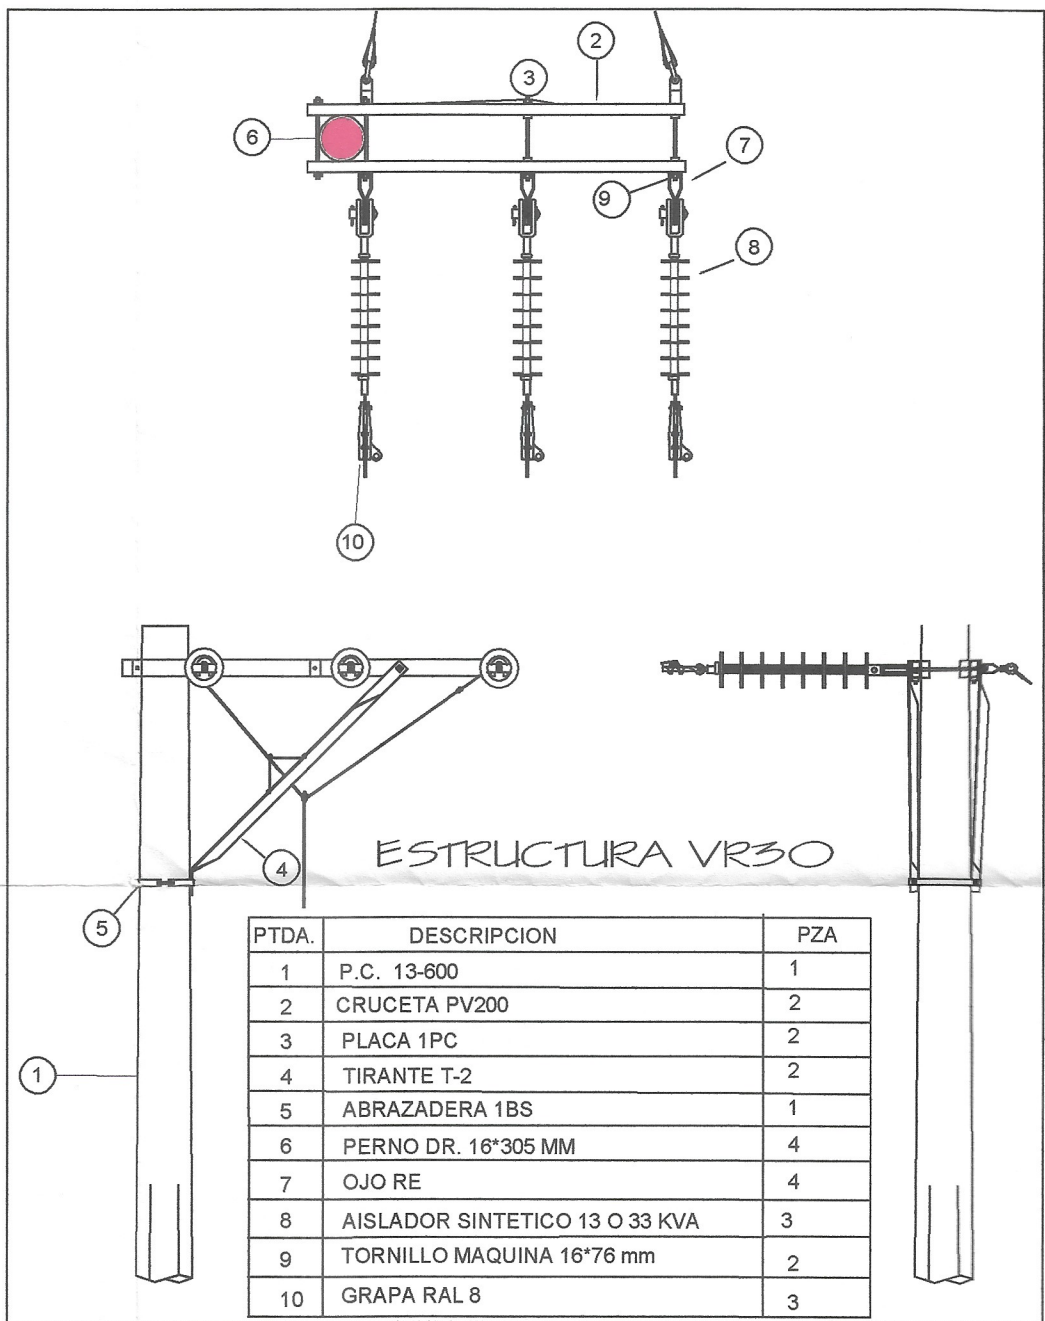
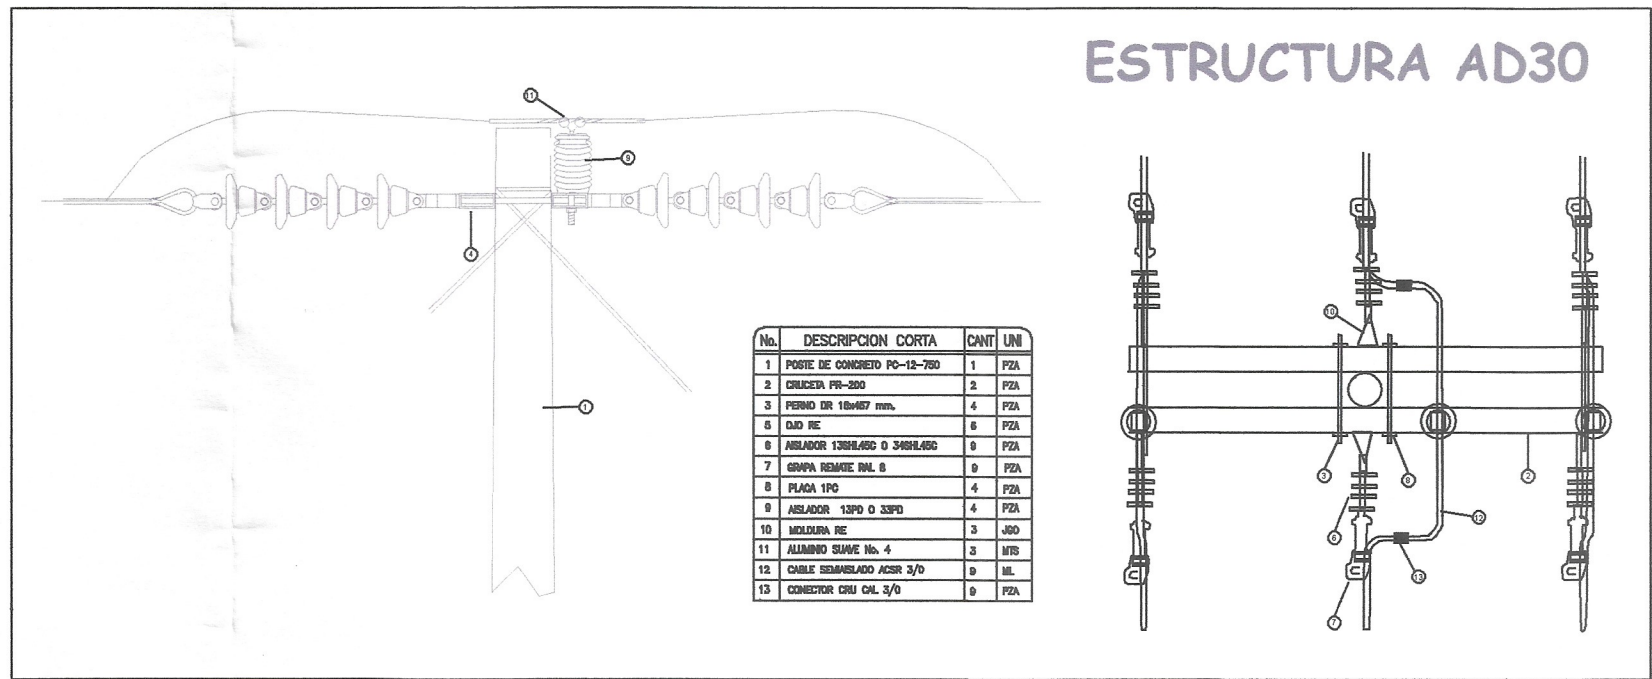
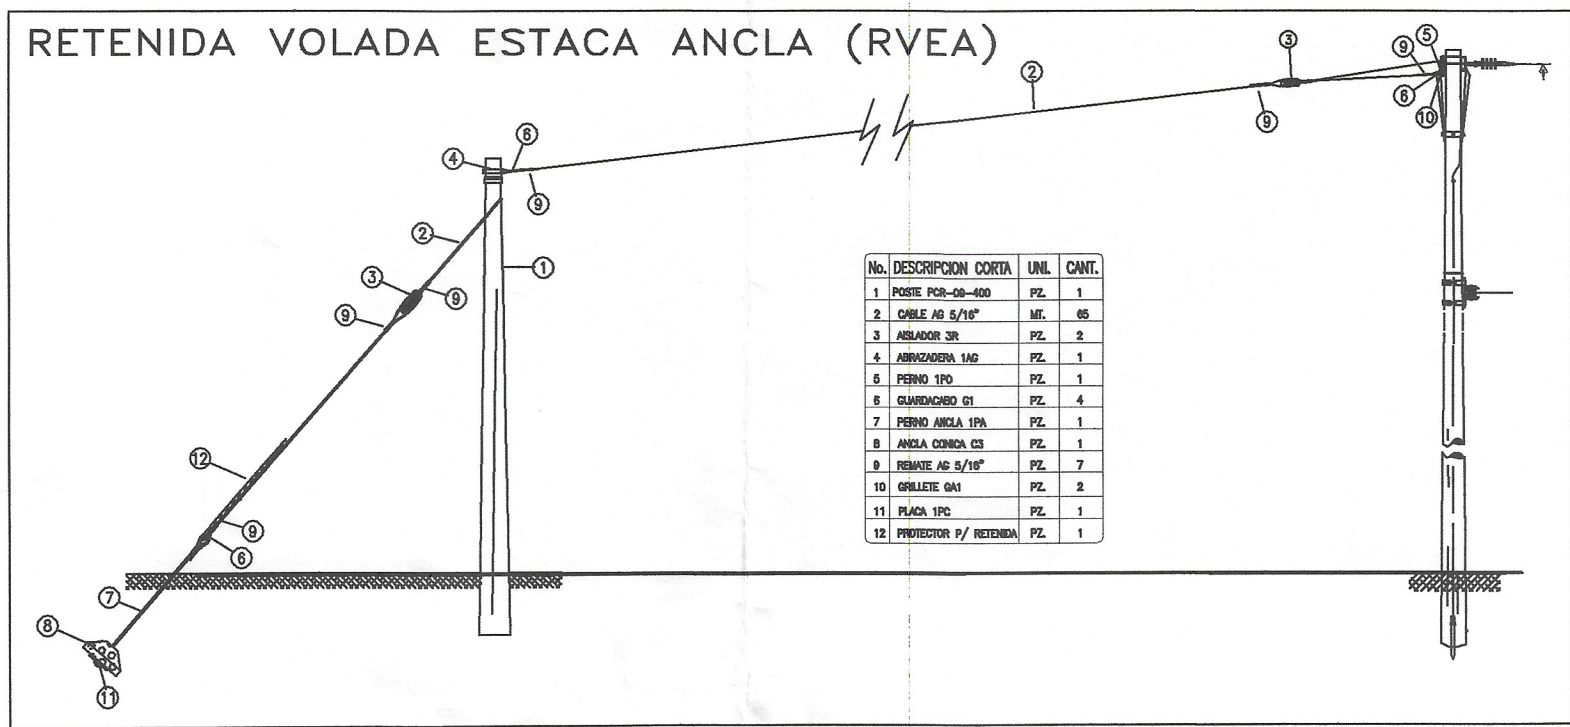
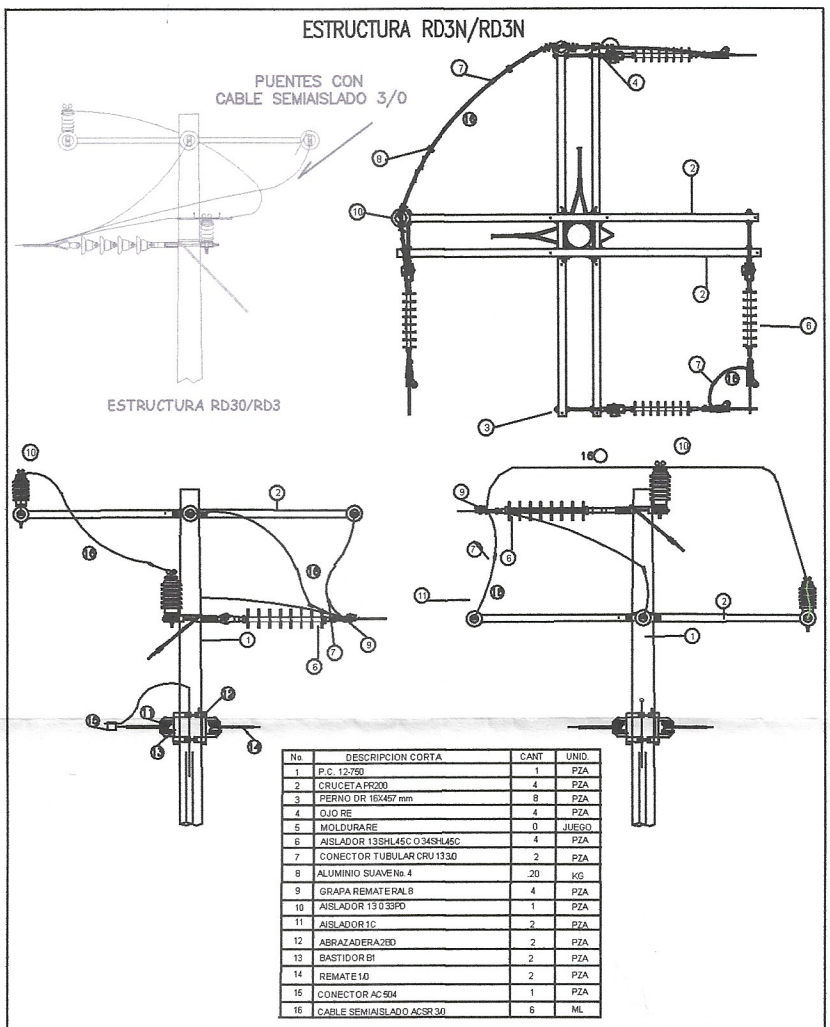
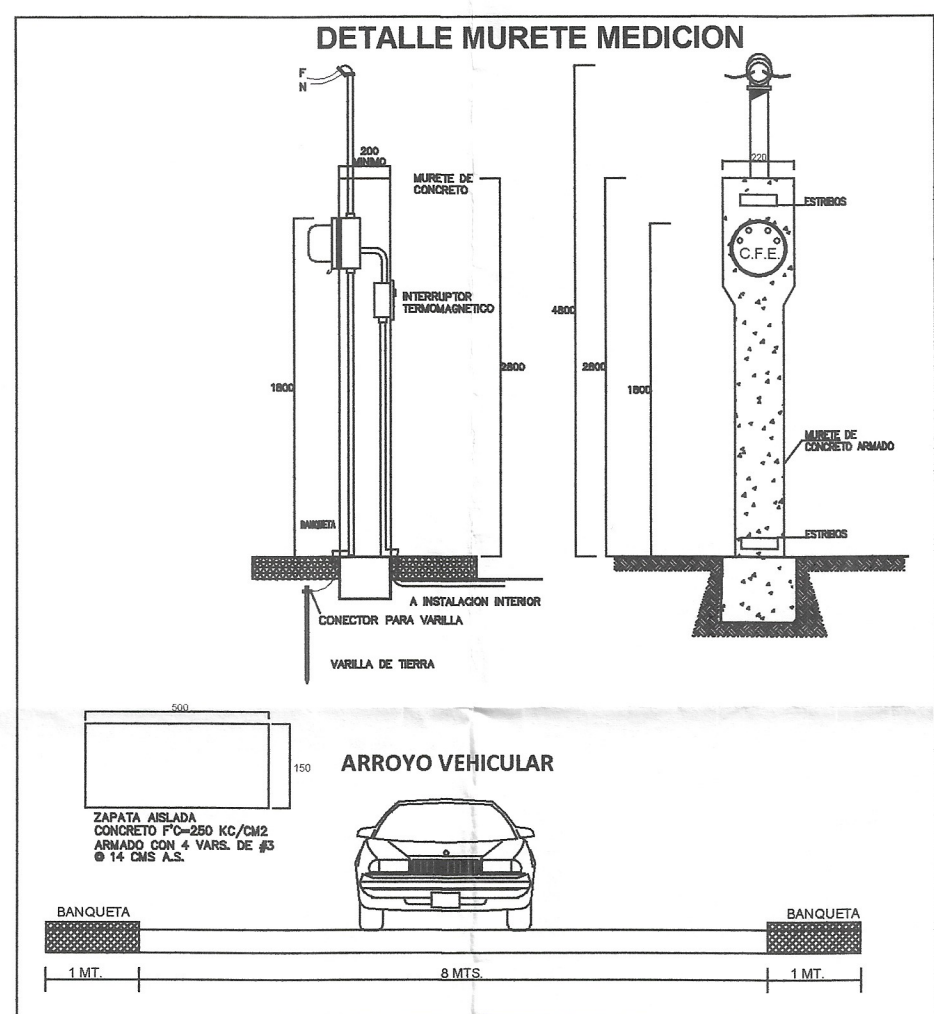
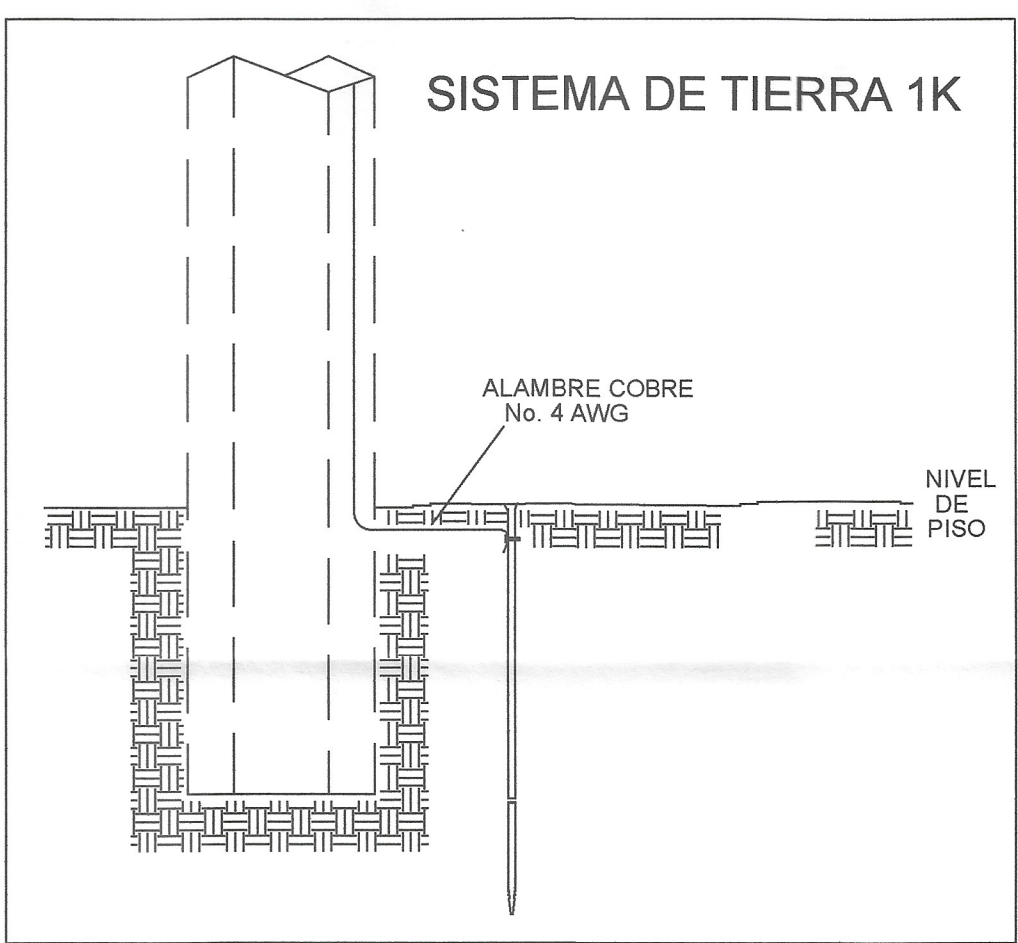
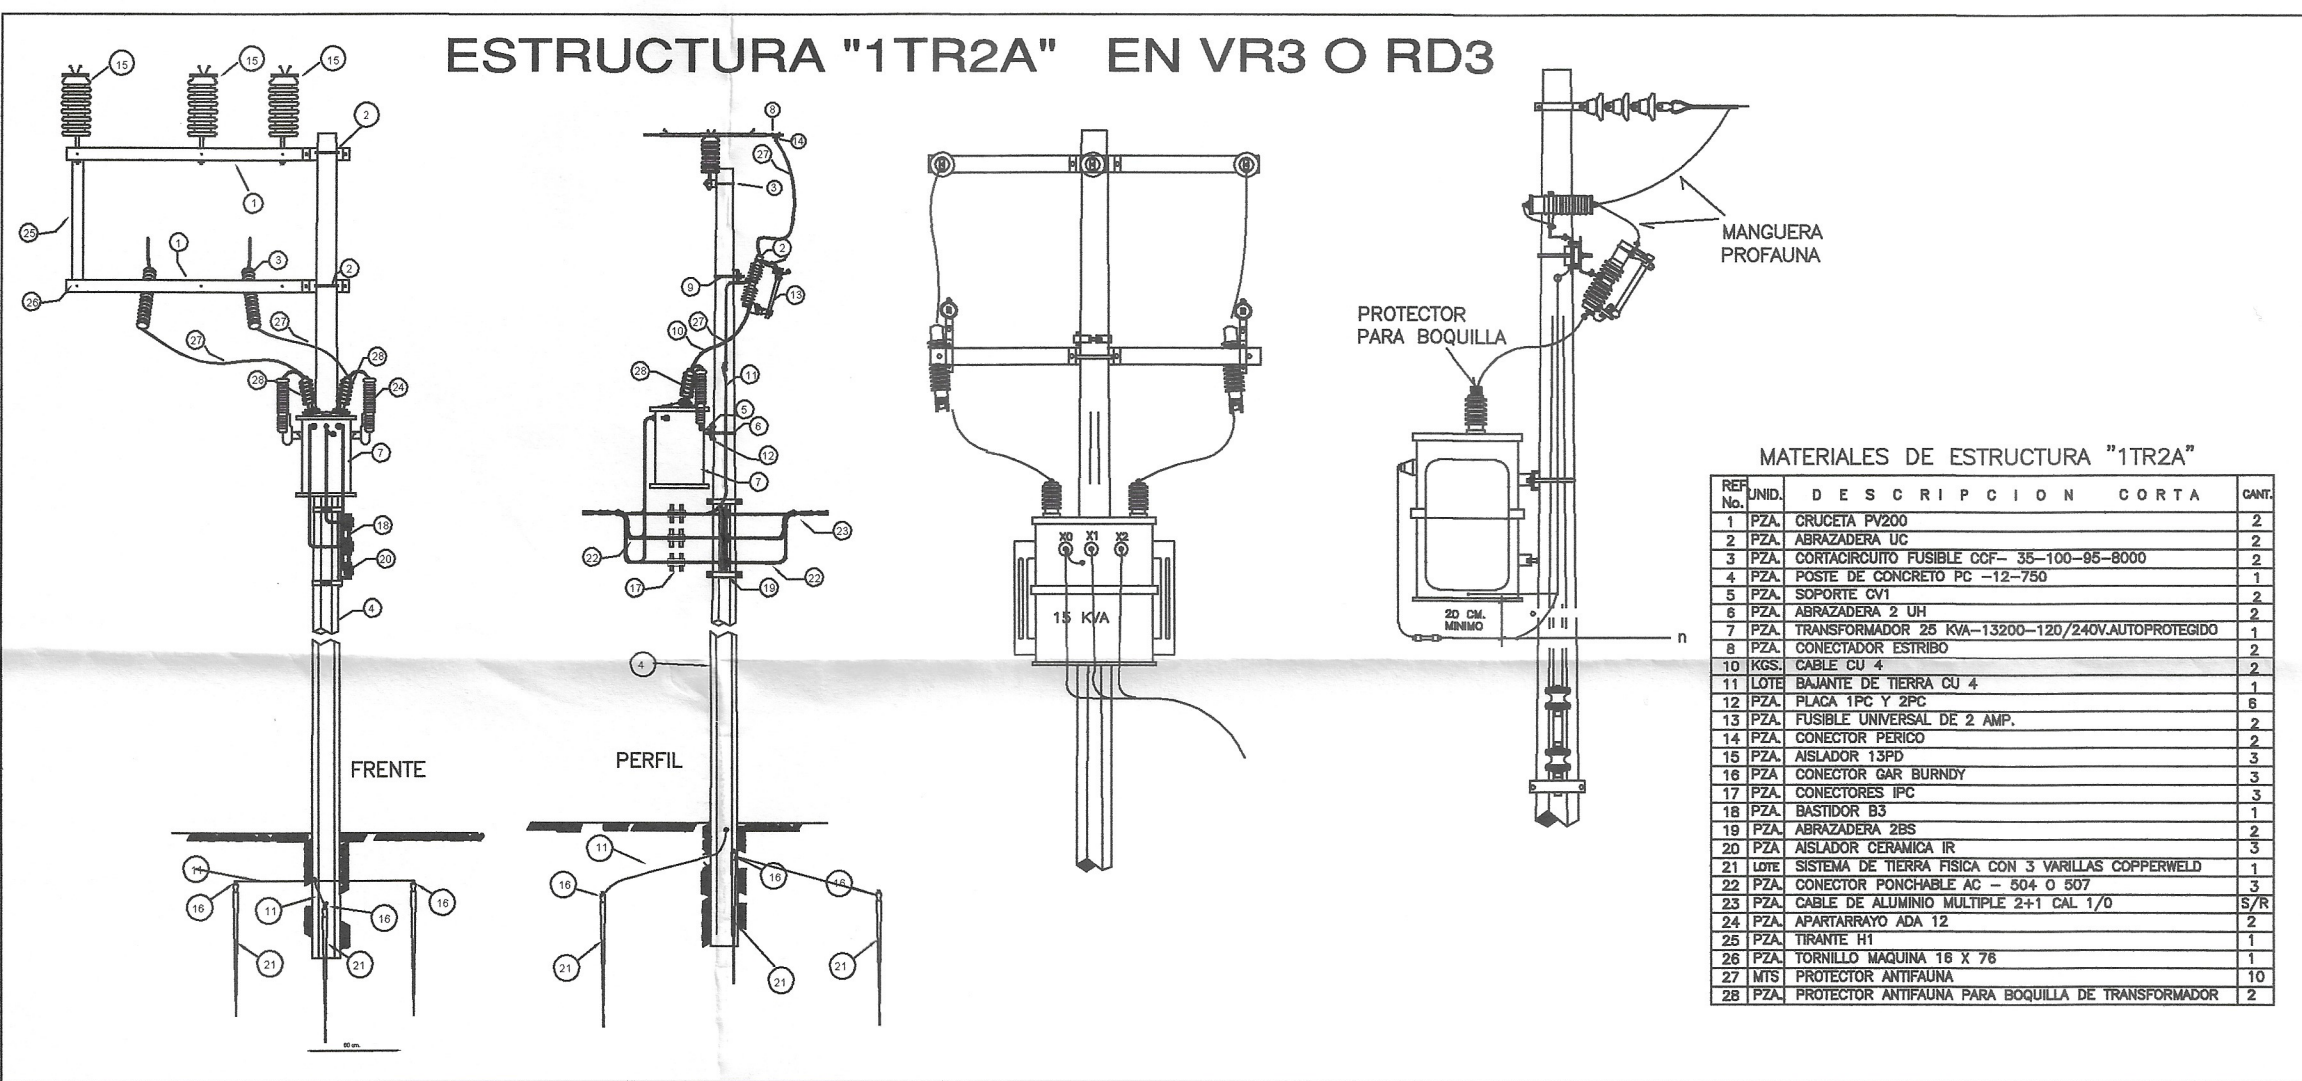


REHABILITACION DE LA RED DE DISTRIBUCION DE ENERGÍA ELÉCTRICA AEREA, ZONA URBANA

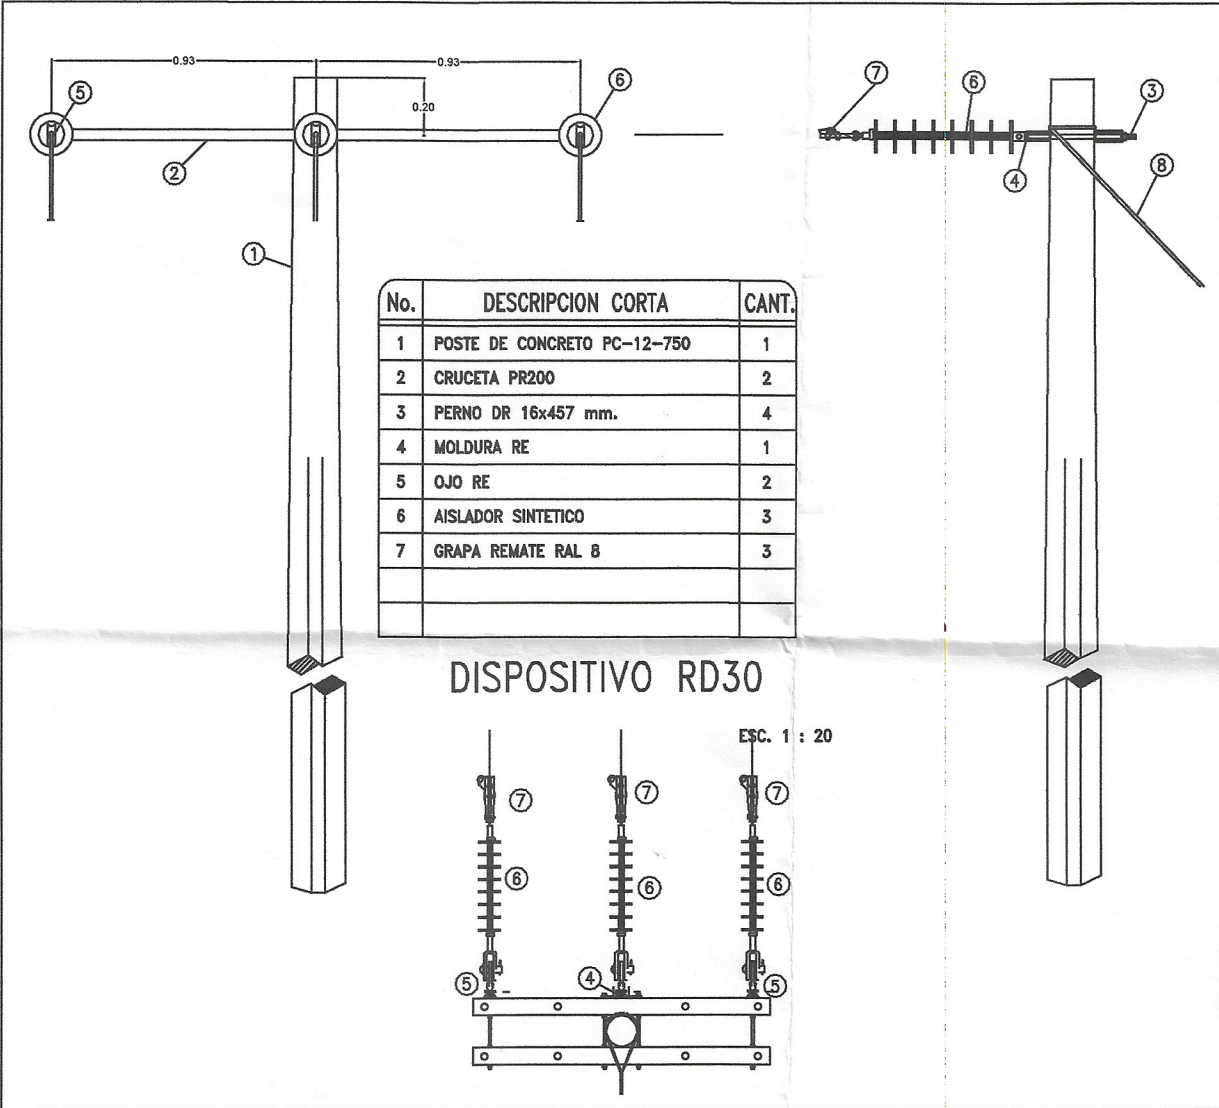

POR EL H. AYUNTAMIENTO DE OXCHUC, CHIAPAS

FIRMA DE LAS AUTORIDADES

PROF. CESAR GOMEZ LOPEZ 2028
PRESIDENTE MUNICIPAL CONSTITUCIONAL
OXCHUC, CHIAPAS

C. ALICIA SANTIZ GOMEZ
CINDICA MUNICIPAL
OXCHUC, CHIAPAS

C. HILARIA LOPEZ ENCINOS
TESORERA MUNICIPAL
OXCHUC, CHIAPAS

C. FLORIBERTO GOMEZ SANCHEZ
DIRECTOR DE OBRAS PUBLICAS MUNICIPALES
OXCHUC CHIAPAS

LA COMISION FEDERAL DE ELECTRICIDAD DIVISION SURESTE CERTIFICA HABER REVISADO Y AUTORIZADO EL PRESENTE PROYECTO DE ELECTRIFICACION CON VIGENCIA DE UN AÑO.

A PARTIR DEL _____ DE _____ DE 20__

NOTA: ESTA APROBACION NO ES AUTORIZACION PARA CONSTRUIR, LA OBRA PODRA EJECUTARSE HASTA QUE HAYA SIDO AUTORIZADO EL CONVENIO DE OBRA CORRESPONDIENTE.

**DIVISION SURESTE
ZONA DE DISTRIBUCION SAN CRISTOBAL
DEPARTAMENTO DE ELECTRIFICACION RURAL
PLANO DE PROYECTO**

OBRA: "CONSTRUCCION DE LA RED DE DISTRIBUCION DE ENERGIA ELECTRICA AEREA. EN LA LOCALIDAD DE ZONA URBANA"

MUNICIPIO: OXCHUC. DISTRITO: CHIAPAS

MEDIA Y BAJA TENSION AEREA 33.000 KV

PROYECTO:
ING. DAMIAN PÉREZ HERNÁNDEZ
CEDULA PROFESIONAL: 11589532

REVISO:
ING. CARLOS IVAN GARCIA HERNANDEZ
SUPERVISOR DE CONSTRUCCION

REVISO:
ING. ANGEL GABRIEL BUSTILLOS
JEFE DEL DEPTO. DE PLANEACION

APROBO

NOTA: Se válida únicamente en el nuevo aspecto técnico, más no en lo económico. Zona San Cristóbal

ING. MIGUEL ANGEL CAZAREZ HERNANDEZ

SUPERINTENDENTE DE ZONA SAN CRISTOBAL

ESCALA:
1 : 2000

FECHA:
AGOSTO/2025

PLANO:
3/3