
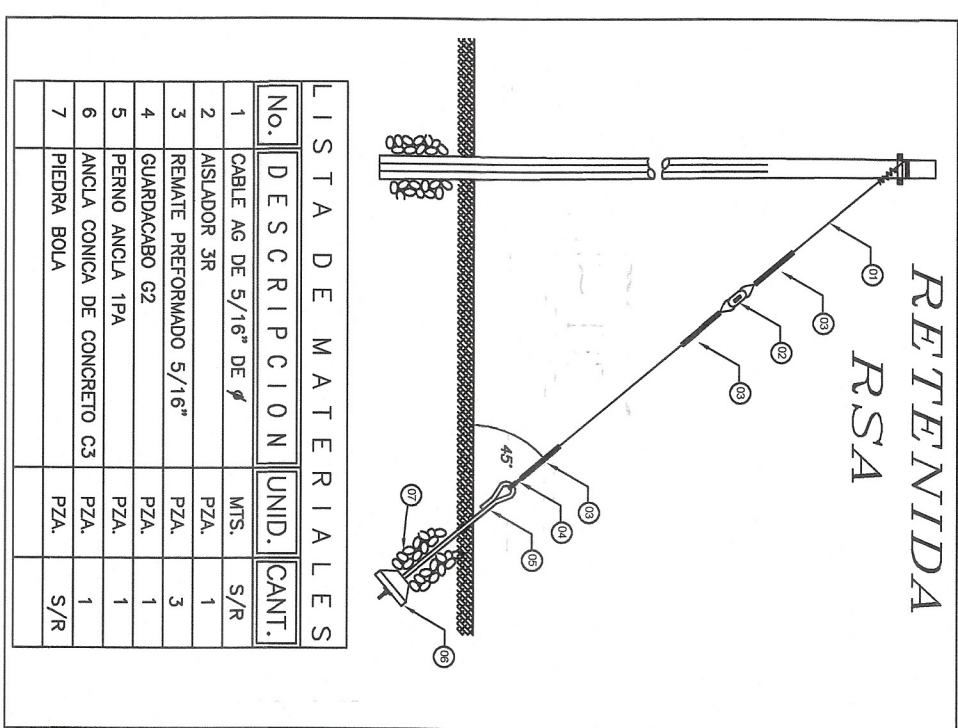




CROQUIS DE LOCALIZACION

ESTRUCTURA VD3N

ESTRUCTURA VR2N

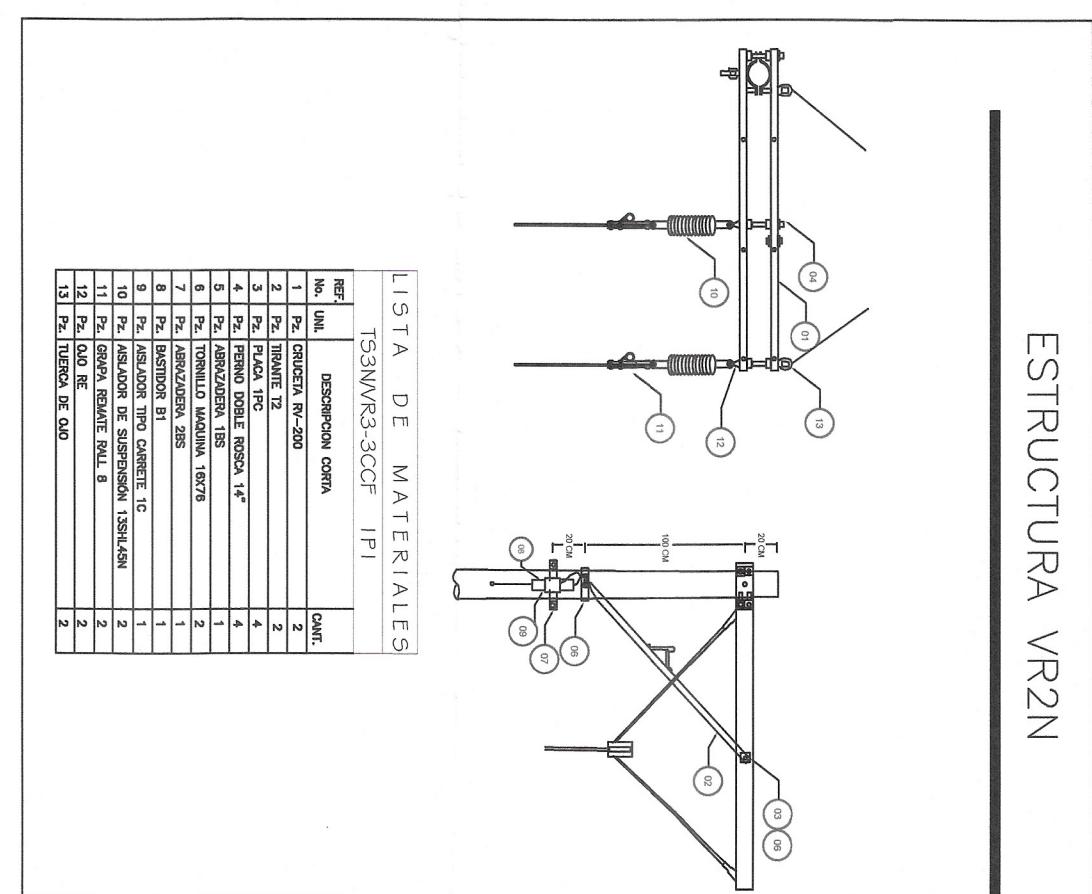

ESTRUCTURA VS3N

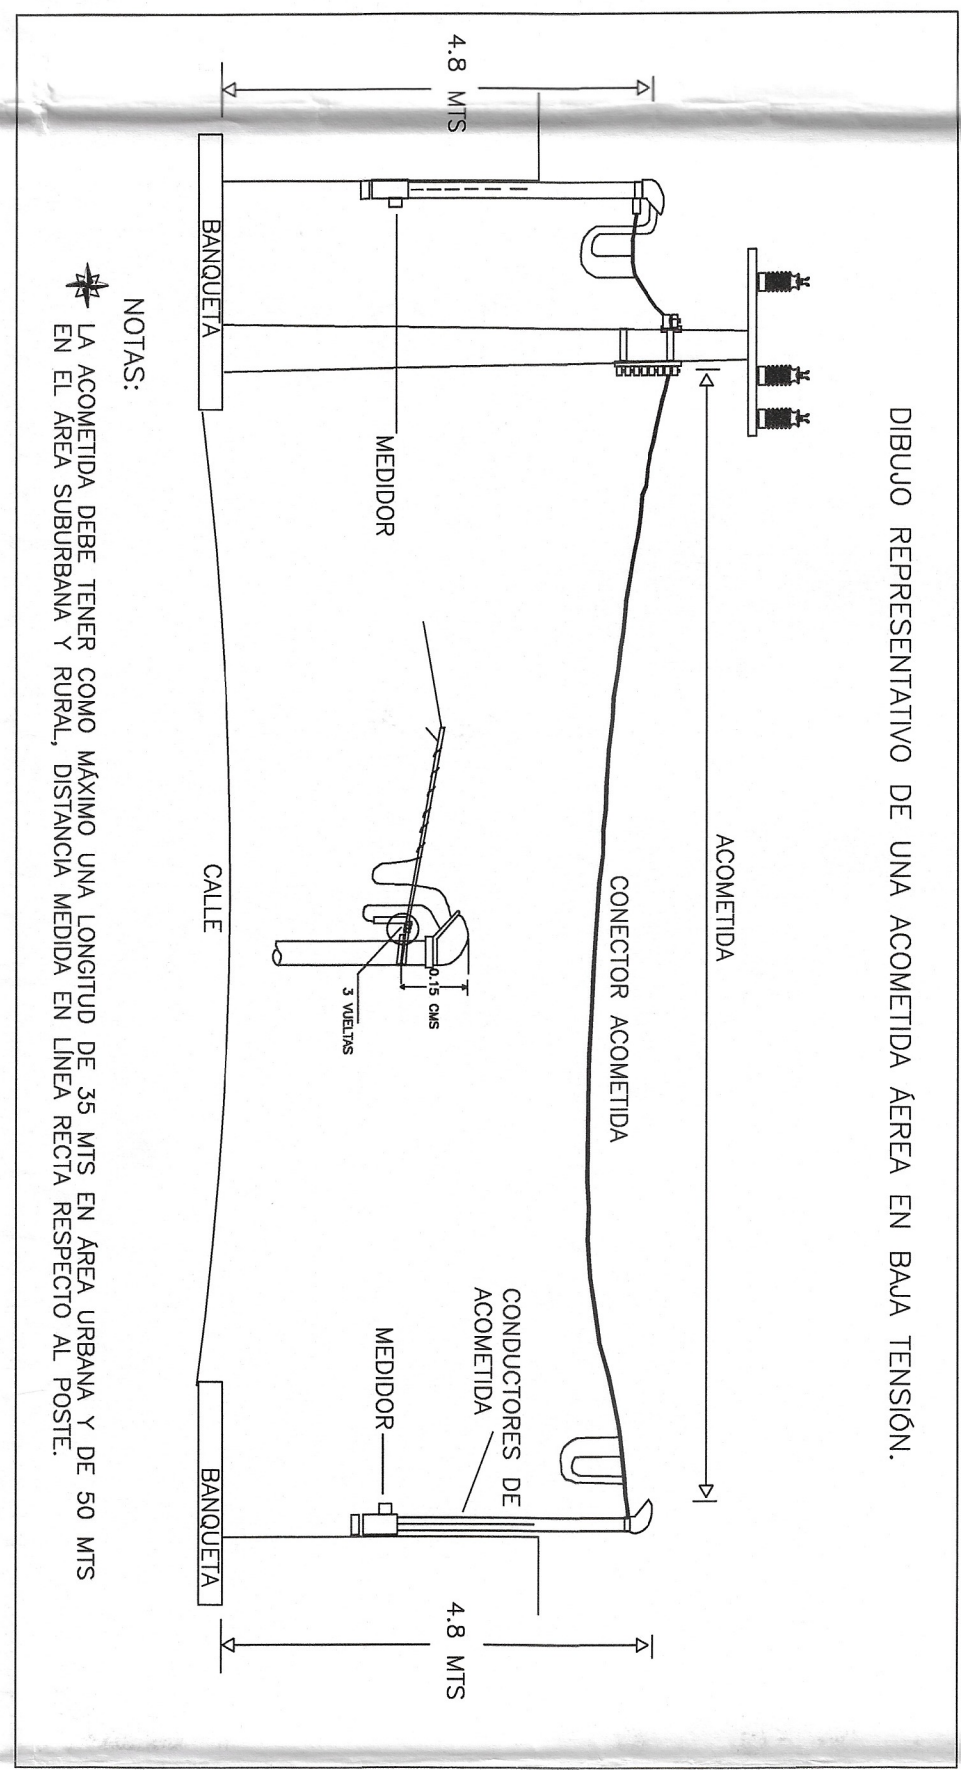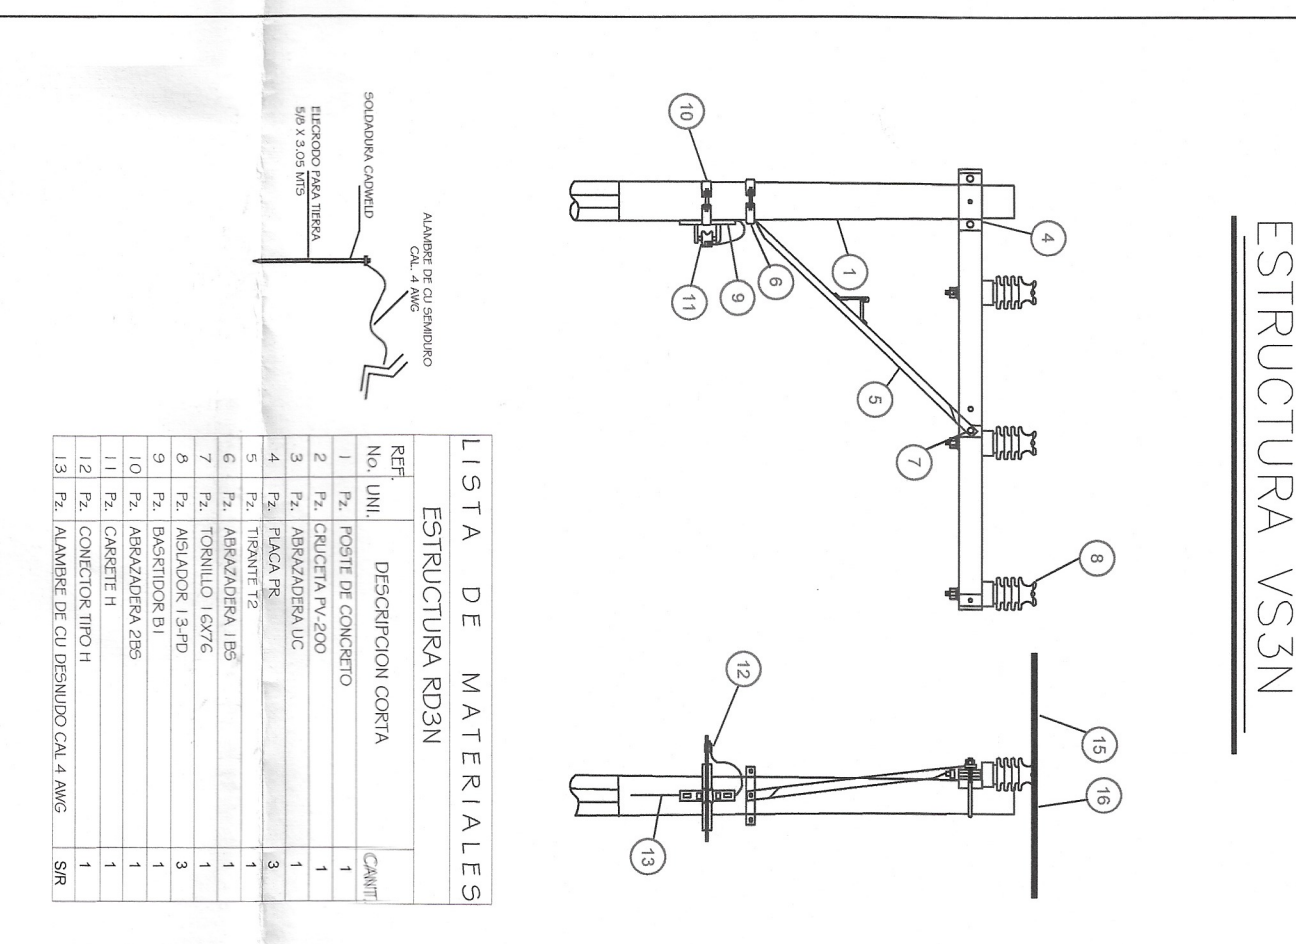

NOTAS:
LA ACOMETIDA DEBE TENER COMO MÁXIMO UNA LONGITUD DE 35 MTS EN ÁREA URBANA Y DE 50 MTS EN EL ÁREA SUBURBANA Y RURAL, DISTANCIA MEDIDA EN LÍNEA RECTA RESPECTO AL POSTE.

PLANO:	4 / 4
FECHA:	MARZO-2026

[illegible]